
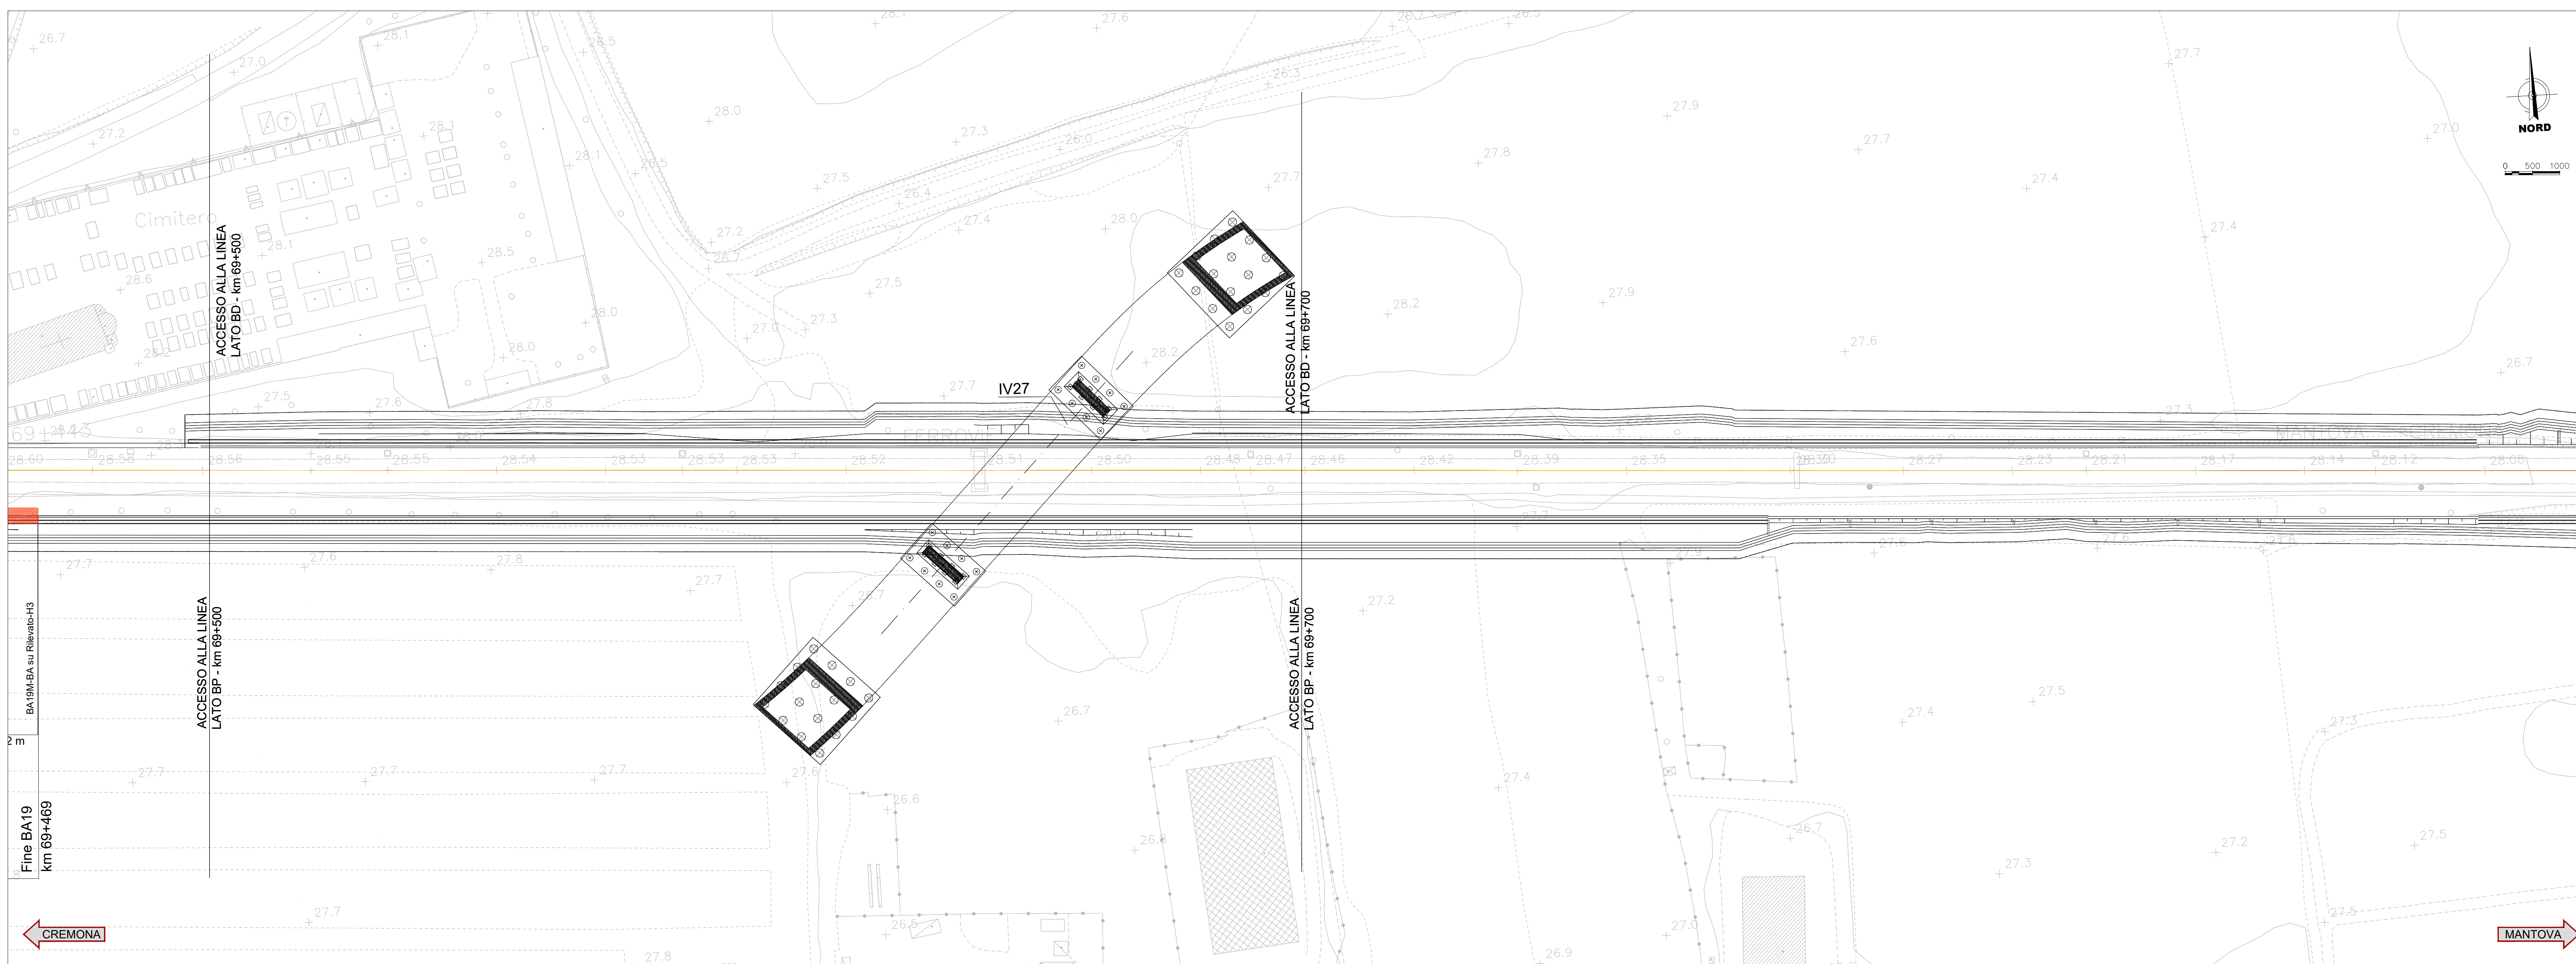


NOTE:
Per i dettagli dei muri e delle barriere si rimanda agli elaborati specifici

LEGENDA:

- BA SU RILEVATO
- BA SU OPERA DI RECINZIONE
- BA SU VIADOTTO
- EDIFICI DA DEMOLIRE

BARRIERA SU RILEVATO BARRIERA SU OPERA DI RECINZIONE
Scala 1:100

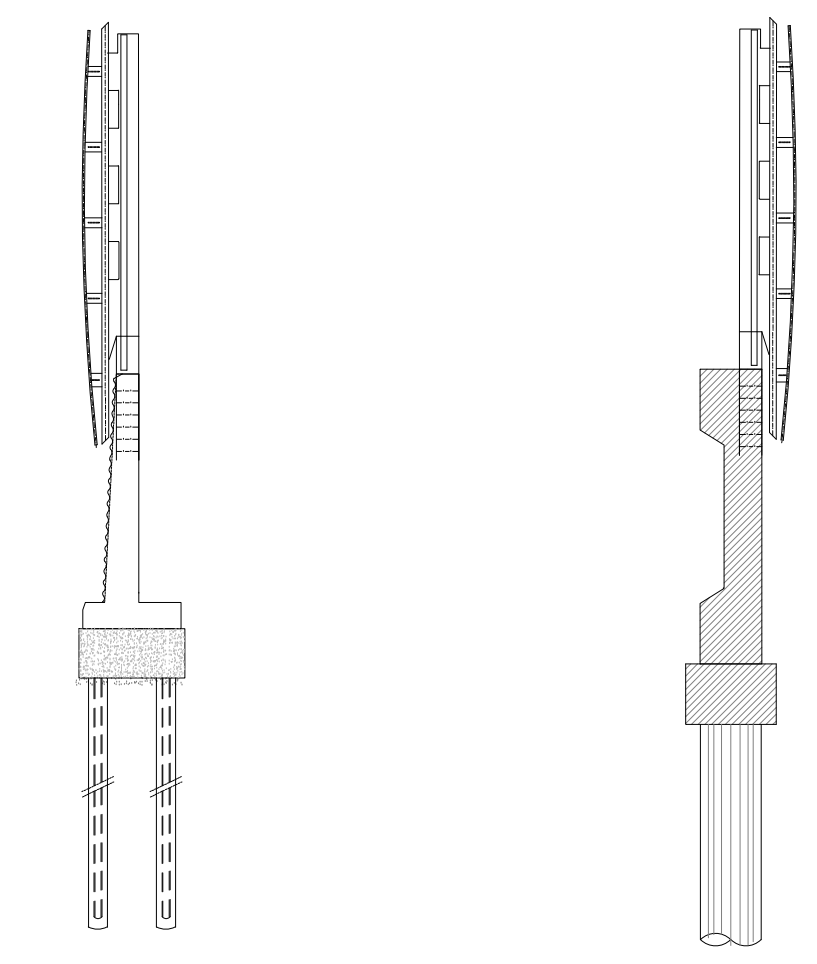

COMMITTENTE: **RFI**
RETE FERROVIARIA ITALIANA
GRUPPO FERROVIE DELLO STATO ITALIANO

PROGETTAZIONE: **ITALFERR**
GRUPPO FERROVIE DELLO STATO ITALIANO

CUP: J84H17000930009

U.O. INFRASTRUTTURE NORD
PROGETTO DEFINITIVO
RADDOPPIO LINEA CODOGNO - CREMONA - MANTOVA
TRATTA PIADENA - MANTOVA

BARRIERE ANTIRUMORE
Planimetria - Tav. 7/26

SCALA: VARIE

Rev.	Descrizione	Redatto	Data	Verificato	Data	Approvato	Data	Autorizzato Data
A	Emissione Esecutiva	G. Crosti	Aprile 2020	M. Battaglin	Aprile 2020	M. Battaglin	Aprile 2020	
B	Revisione sterna	G. Crosti	Maggio 2020	M. Battaglin	Maggio 2020	M. Battaglin	Maggio 2020	

File: NM2503026988A000007B n. Elab.