

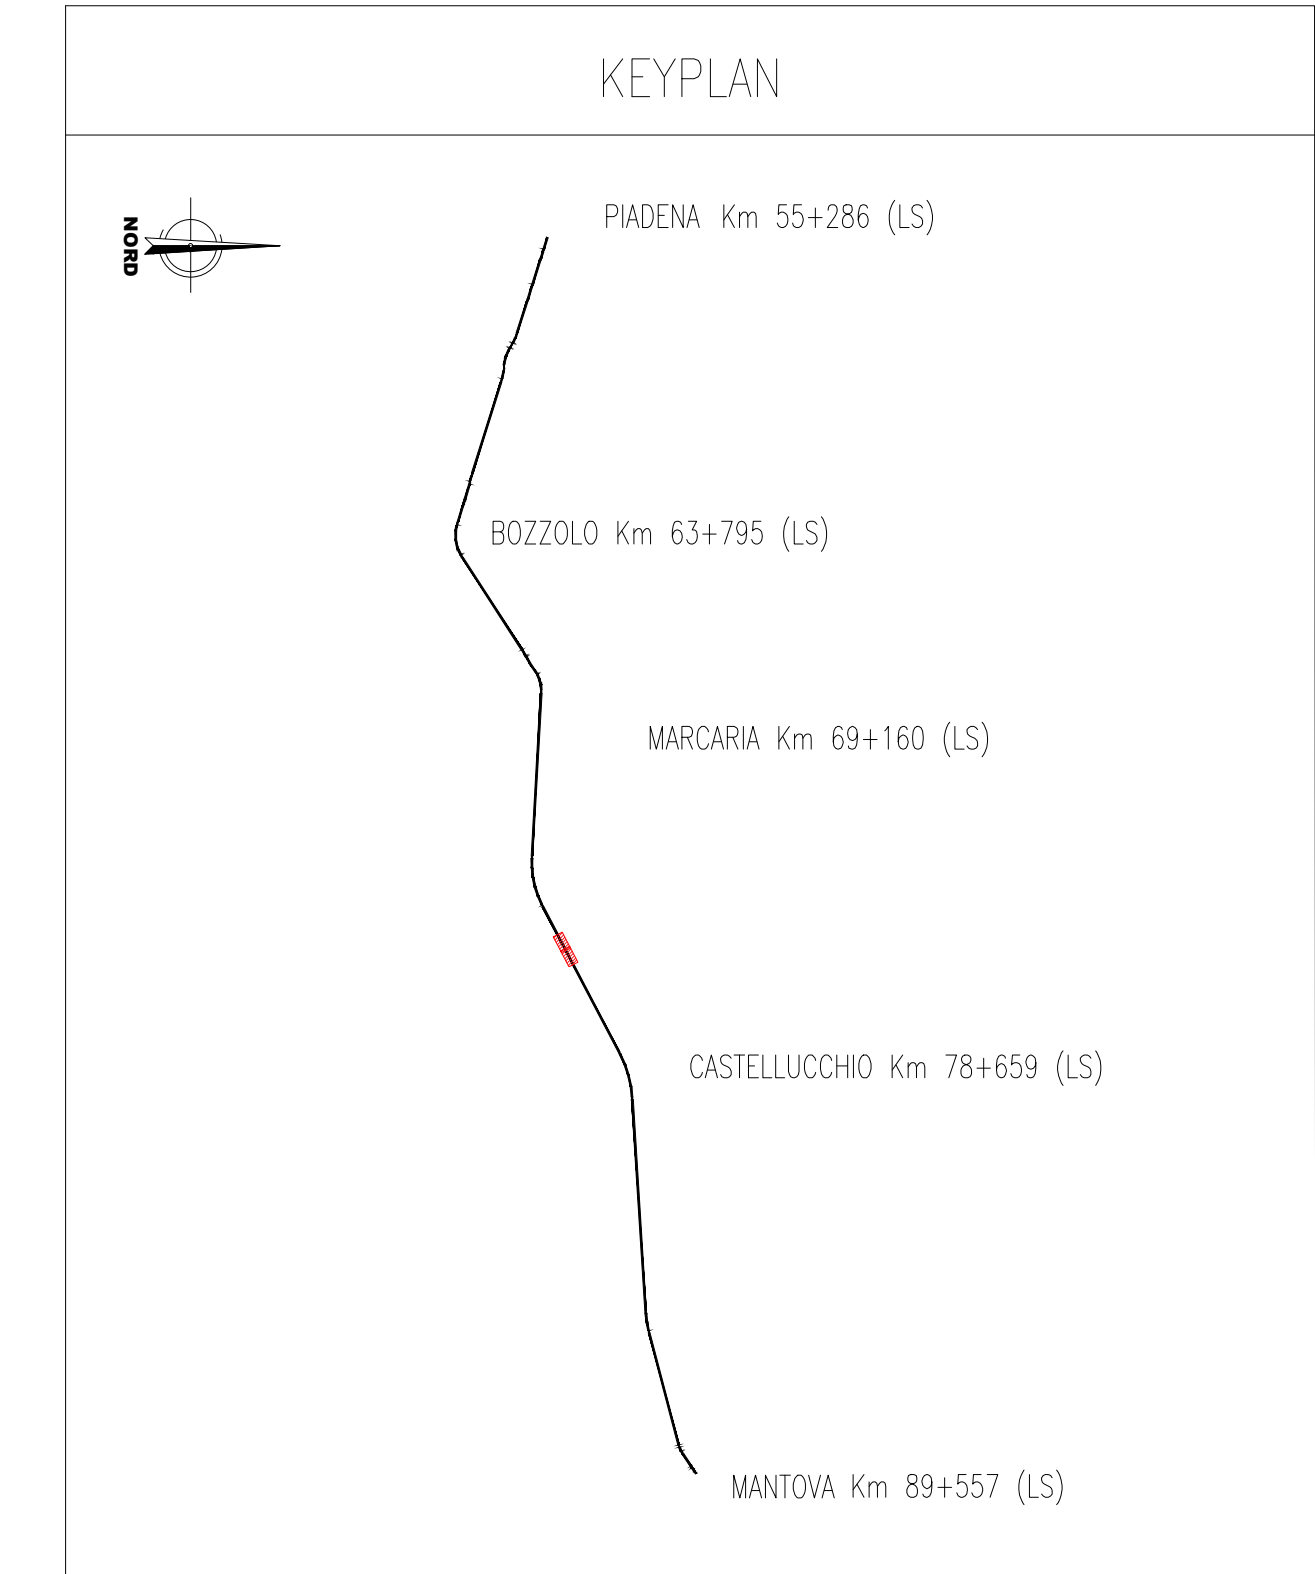



PIANTA - Scala 1:500

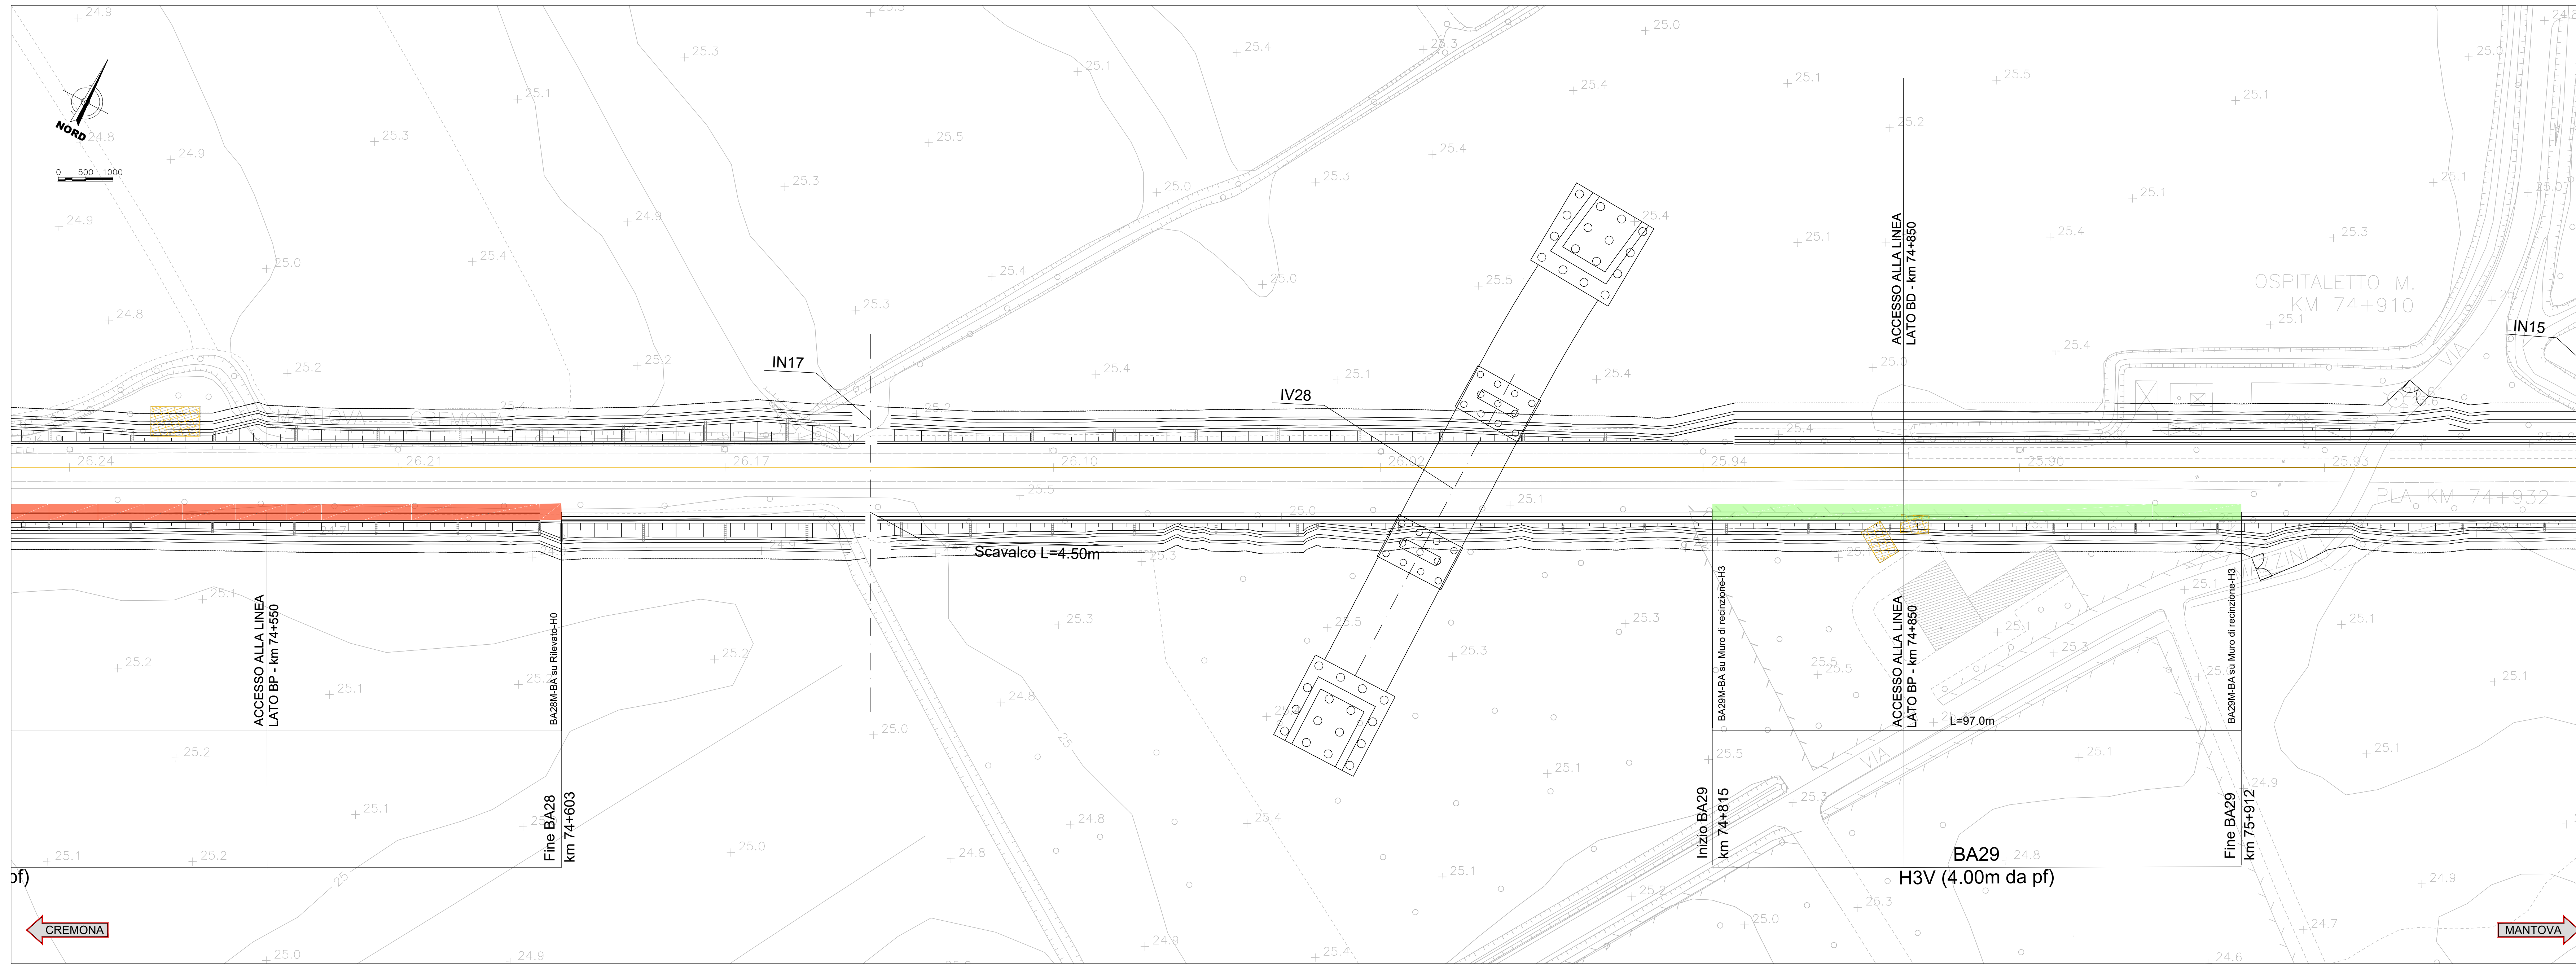


NOTE:
Per i dettagli dei muri e delle barriere si rimanda agli elaborati specifici

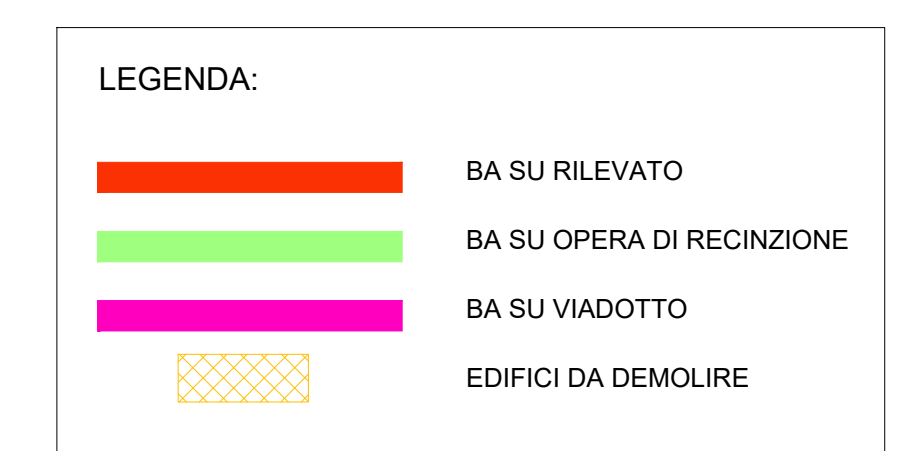

PIANTA - Scala 1:500

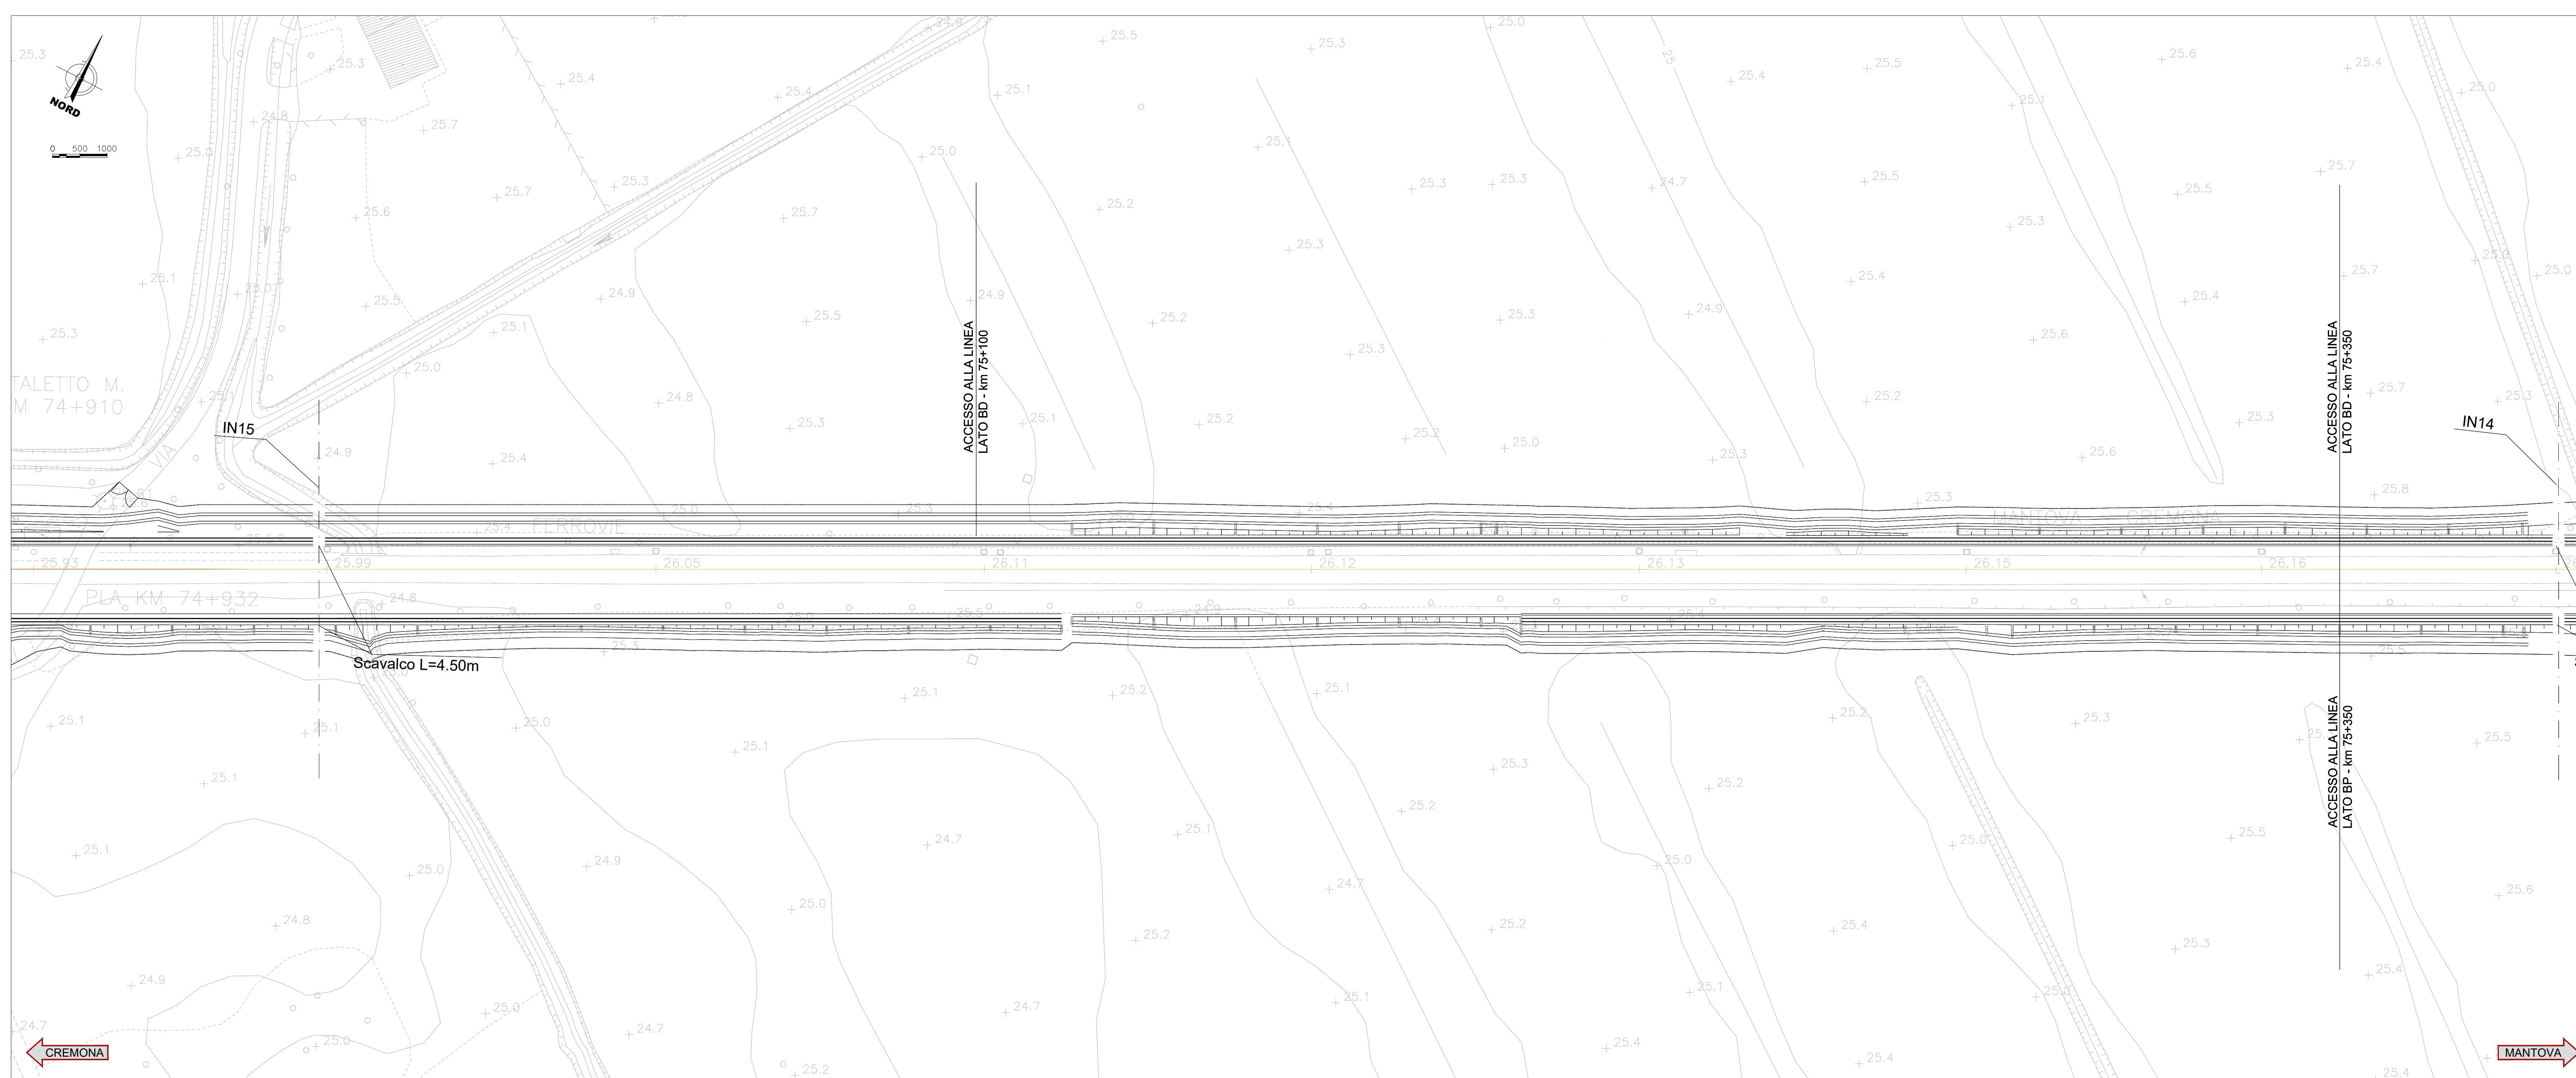

BARRIERA SU RILEVATO @ BARRIERA SU OPERA DI RECINZIONE
Scala 1:100

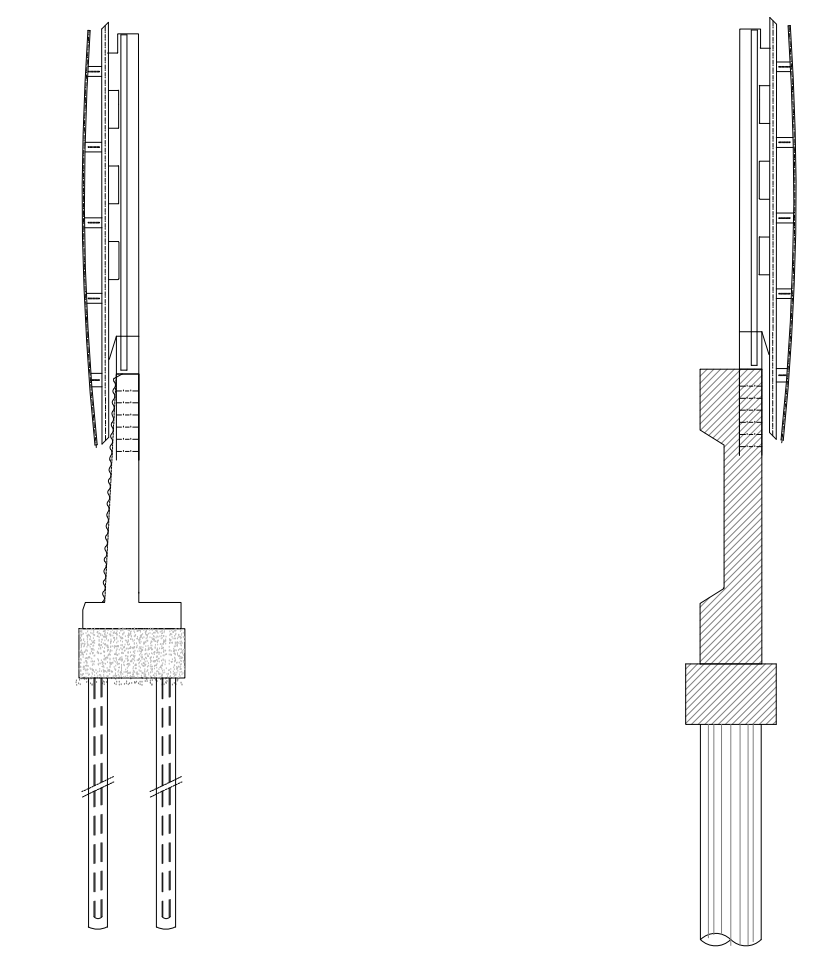

COMMITTENTE: **RFI** RETE FERROVIARIA ITALIANA GRUPPO FERROVIE DELLO STATO ITALIANO

PROGETTAZIONE: **ITALFERR** GRUPPO FERROVIE DELLO STATO ITALIANO

CUP: J84H17000930009

U.O. INFRASTRUTTURE NORD

PROGETTO DEFINITIVO

RADDOPPIO LINEA CODOGNO - CREMONA - MANTOVA
TRATTA PIADENA - MANTOVA

BARRIERE ANTIRUMORE
Planimetria - Tav. 11/26

SCALA: VARIE

Rev.	Descrizione	Redatto	Data	Verificato	Data	Approvato	Data	Autorizzato Data
A	Emissione Esecutiva	D. Crosti	Aprile 2020	R. Piacenti	Aprile 2020	M. Battaglini	Aprile 2020	
B	Revisione sterna	F. Piacenti	Maggio 2020	F. Piacenti	Maggio 2020	M. Battaglini	Maggio 2020	

File: NM2503026988A0000118 n. Elab.