

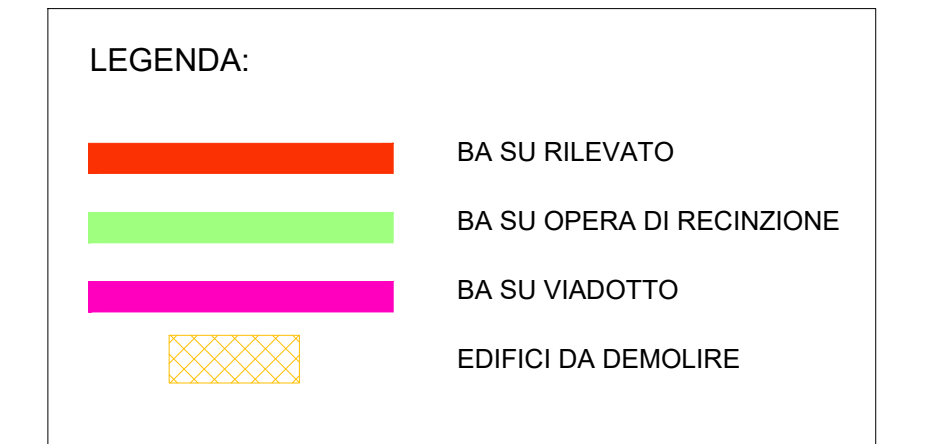
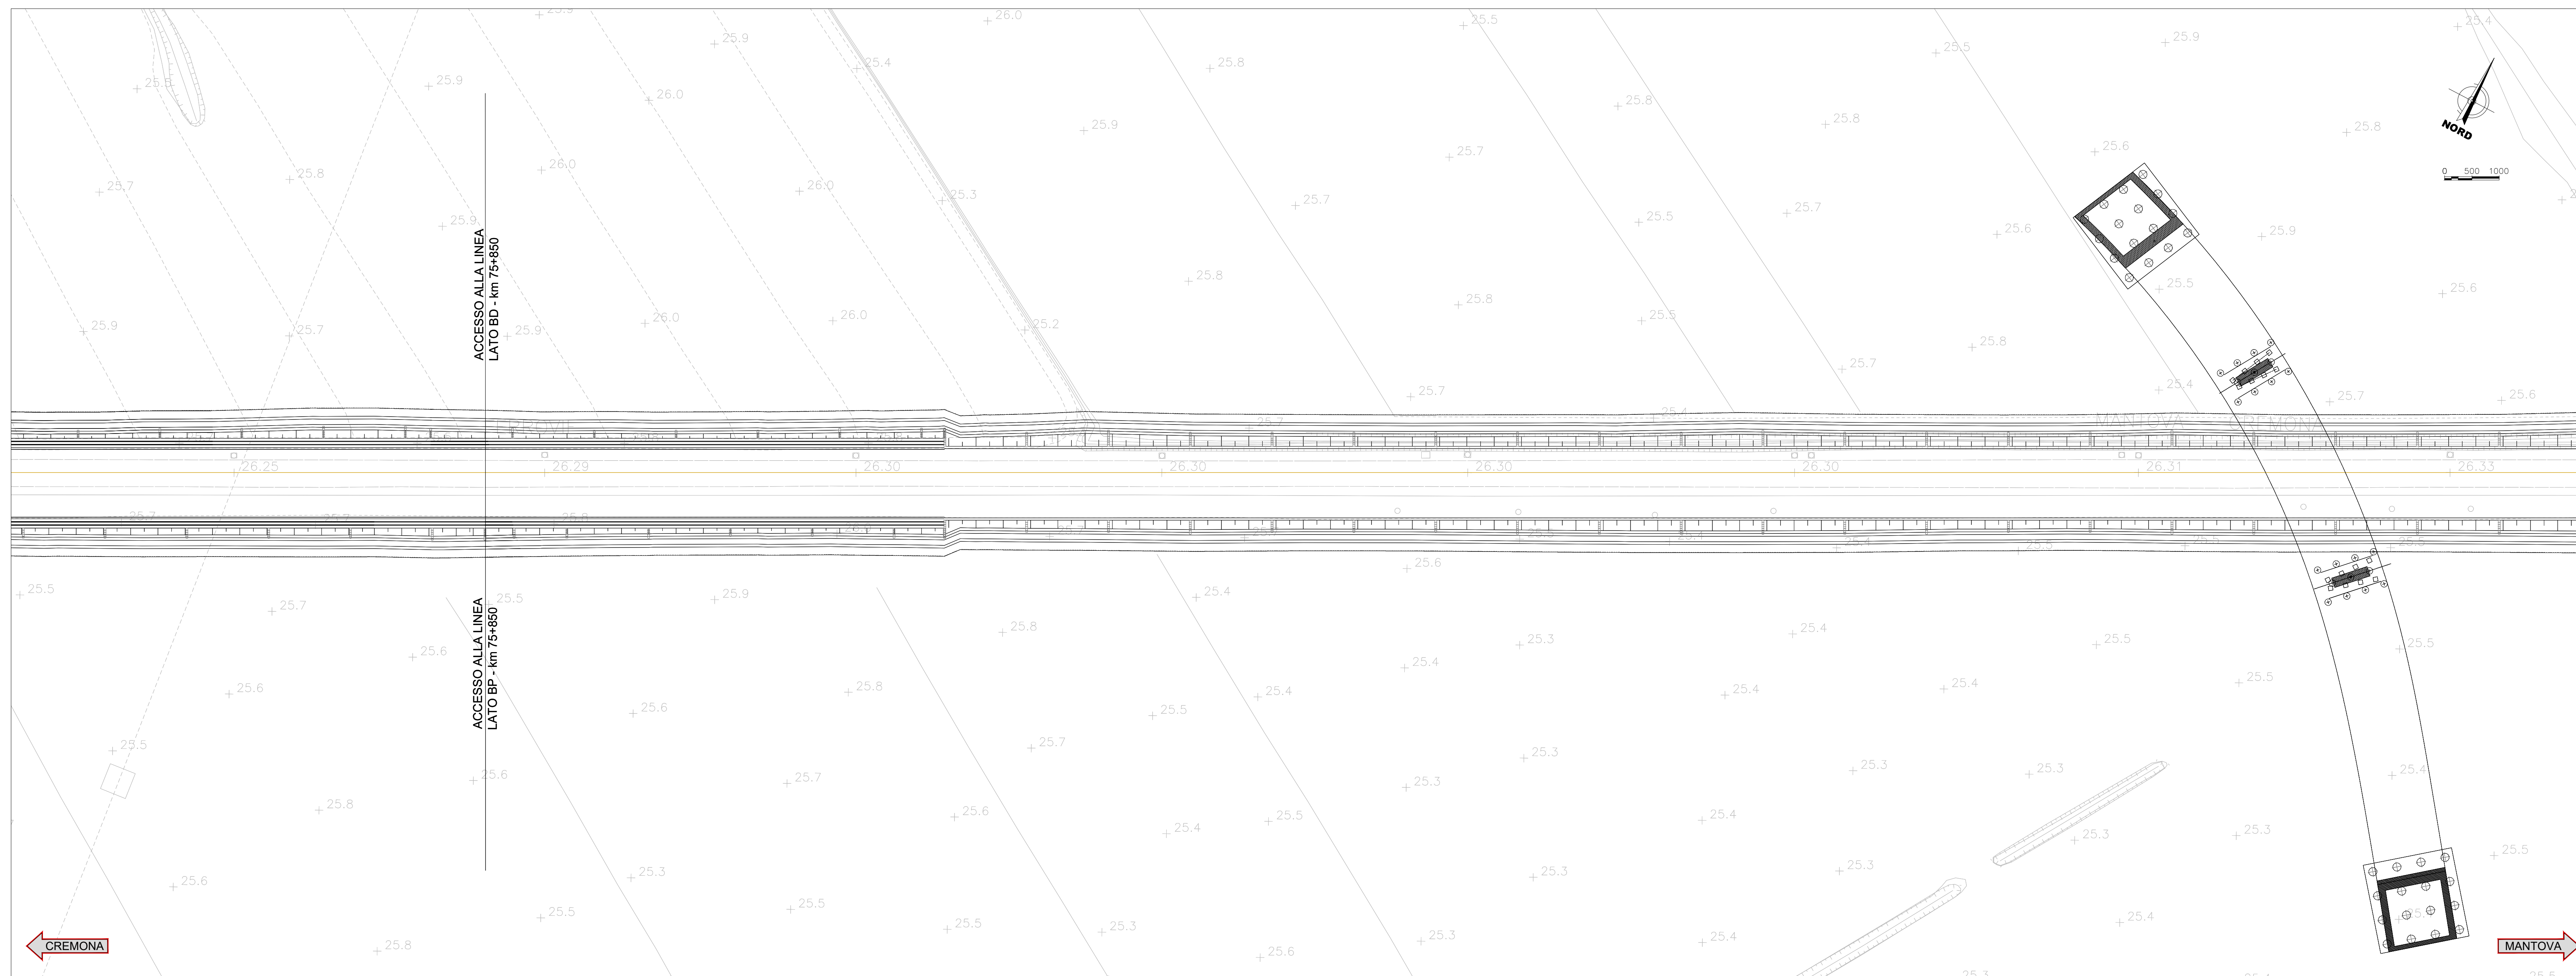


NOTE:
Per i dettagli dei muri e delle barriere si rimanda agli elaborati specifici

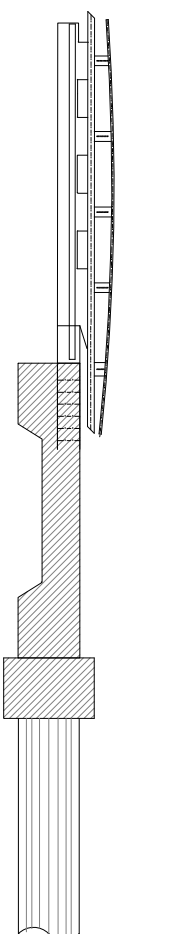

BARRIERA SU RILEVATO
Scala 1:100

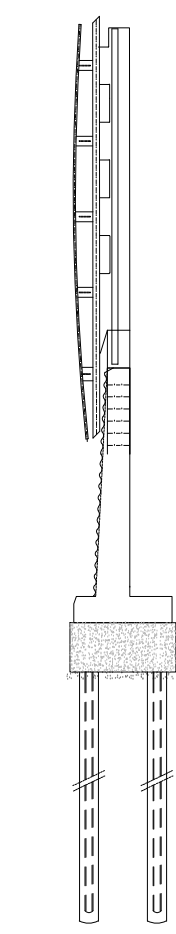

COMMITTENTE: **RFI**
RFI
RFI
GRUPPO FERROVIARIO DELLO STATO ITALIANO

PROGETTAZIONE: **ITALFERR**
ITALFERR
GRUPPO FERROVIARIO DELLO STATO ITALIANO

CUP: J84H17000930009

U.O. INFRASTRUTTURE NORD

PROGETTO DEFINITIVO

RADDOPPIO LINEA CODOGNO - CREMONA - MANTOVA
TRATTA PIADENA - MANTOVA

BARRIERE ANTIRUMORE
 Planimetria - Tav. 12/26

SCALA: **VARIE**

Rev.	Descrizione	Redatto	Data	Verificato	Data	Approvato	Data	Autorizzato Data
A	Emissione Esecutiva	D. Crosti	Aprile 2020	R. Pizzani	Aprile 2020	M. Battaglin	Aprile 2020	
B	Revisione sterna	F. Pizzani	Maggio 2020	R. Pizzani	Maggio 2020	M. Battaglin	Maggio 2020	

File: NM2503020698A0000128 n. Elab.