

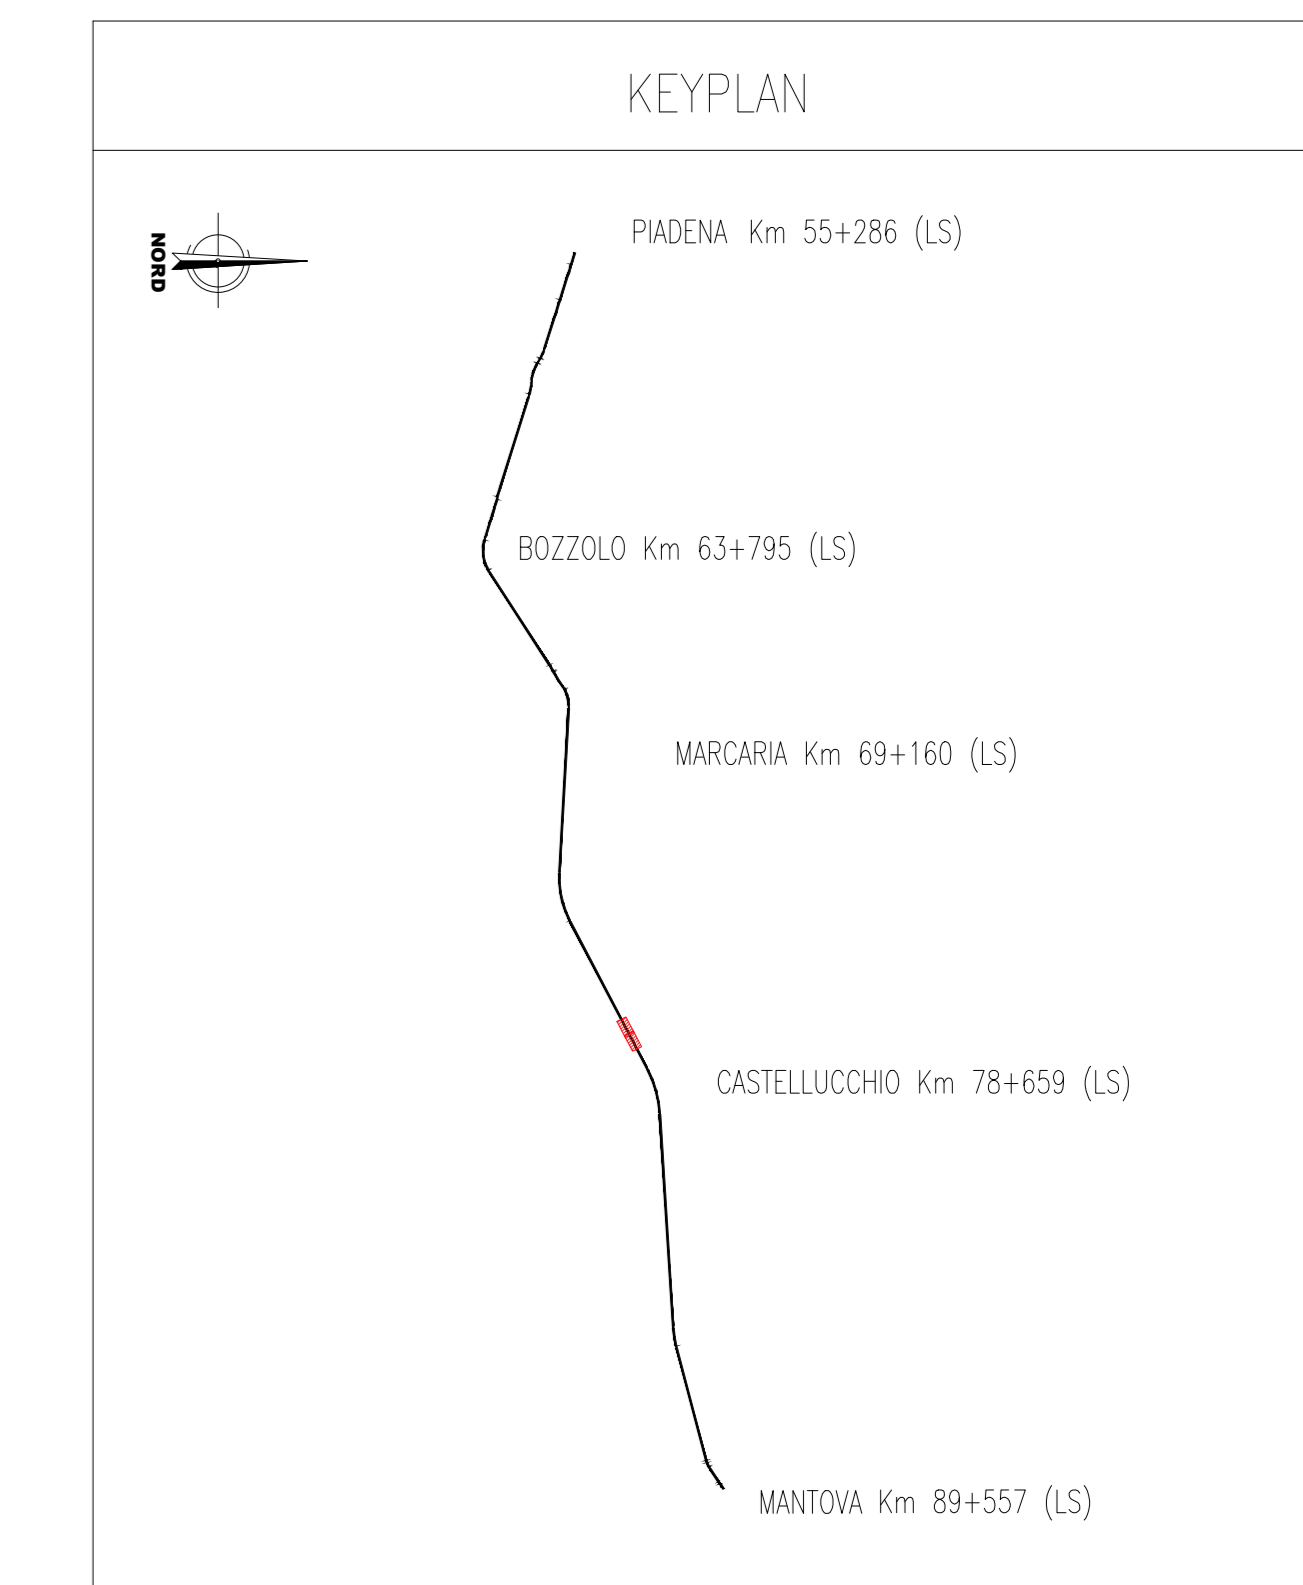



PIANTA - Scala 1:500

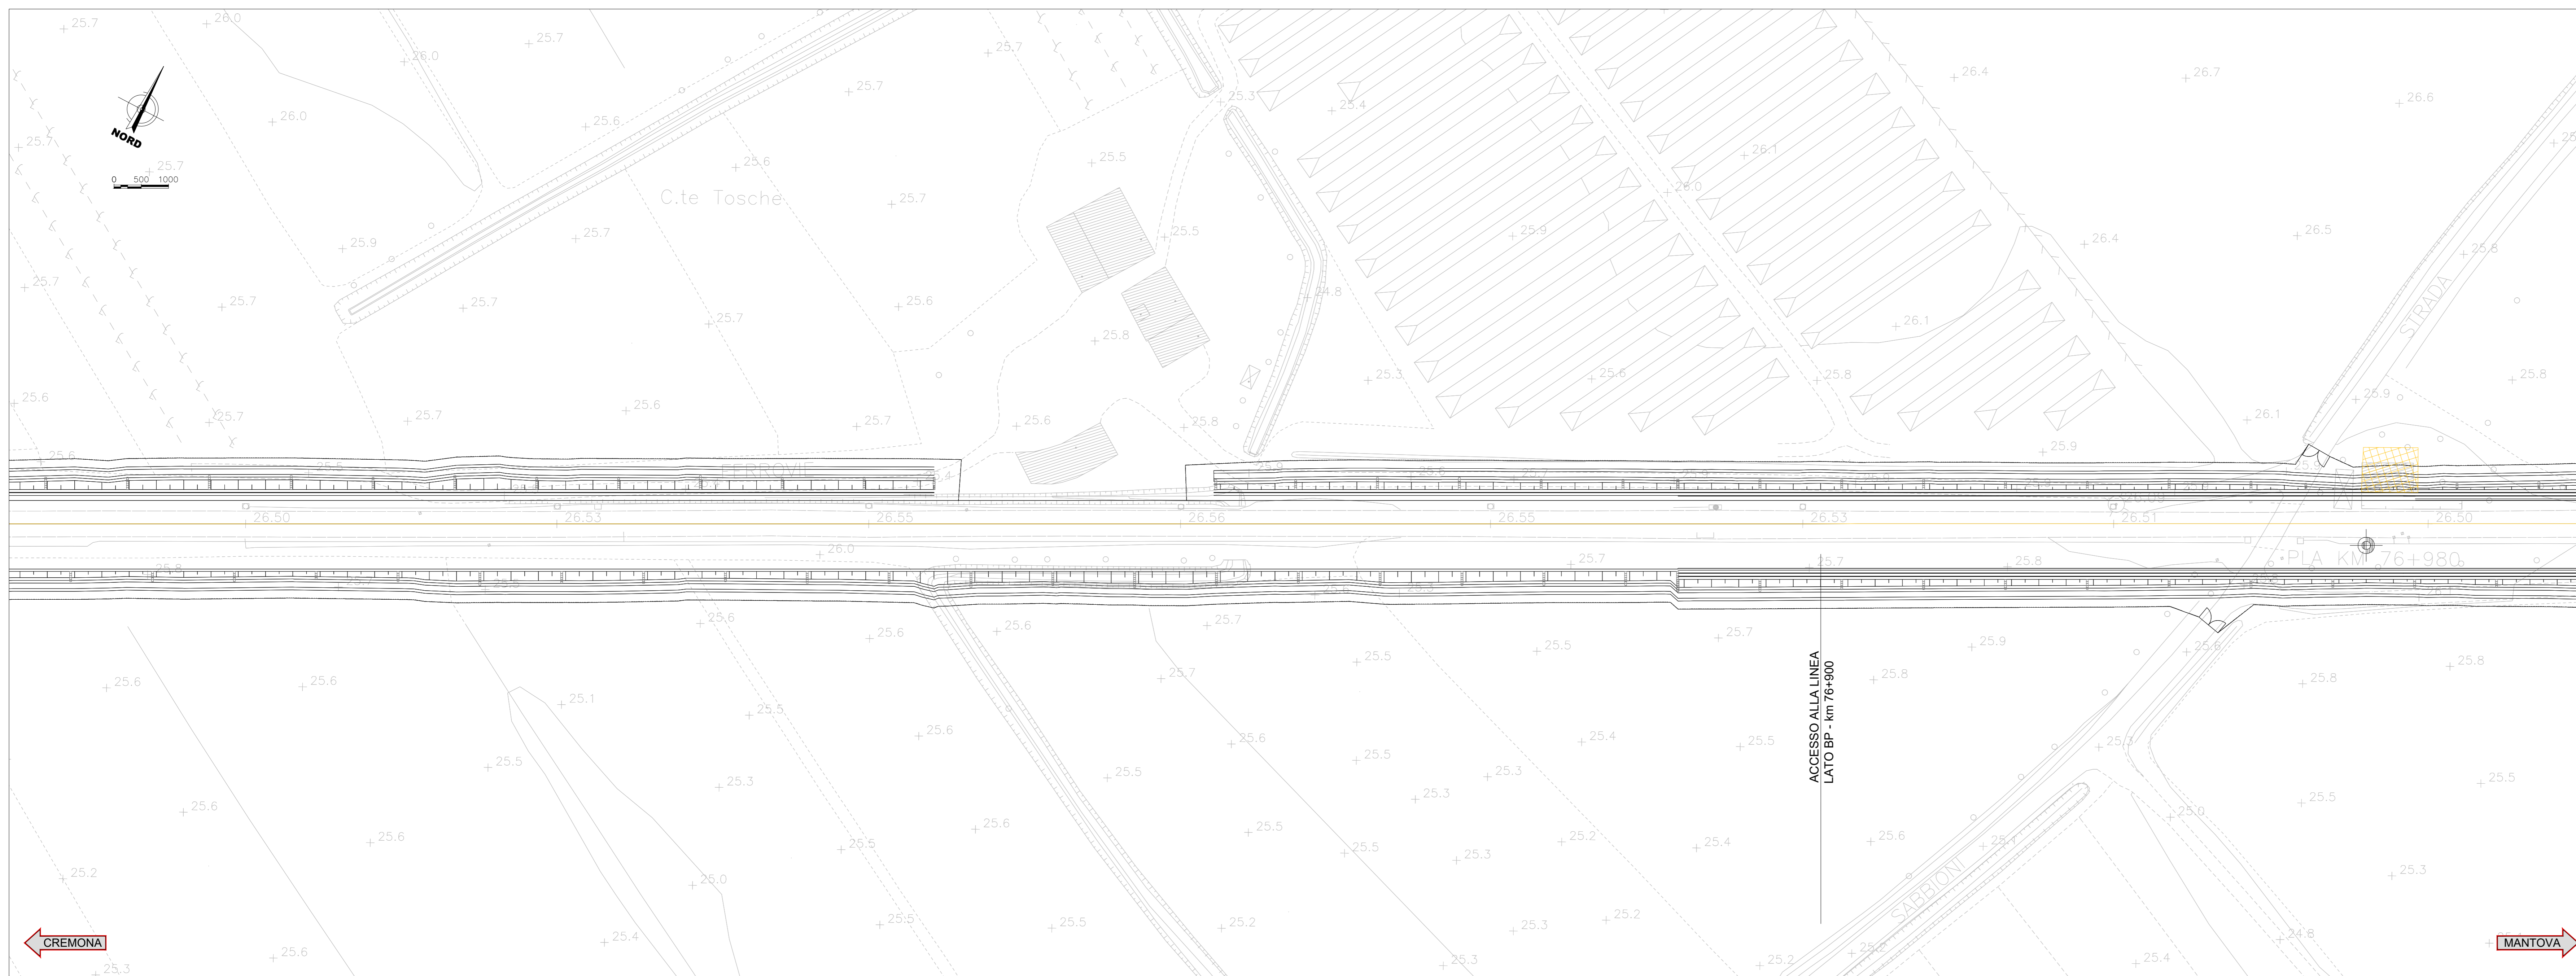


NOTE:
Per i dettagli dei muri e delle barriere si rimanda agli elaborati specifici

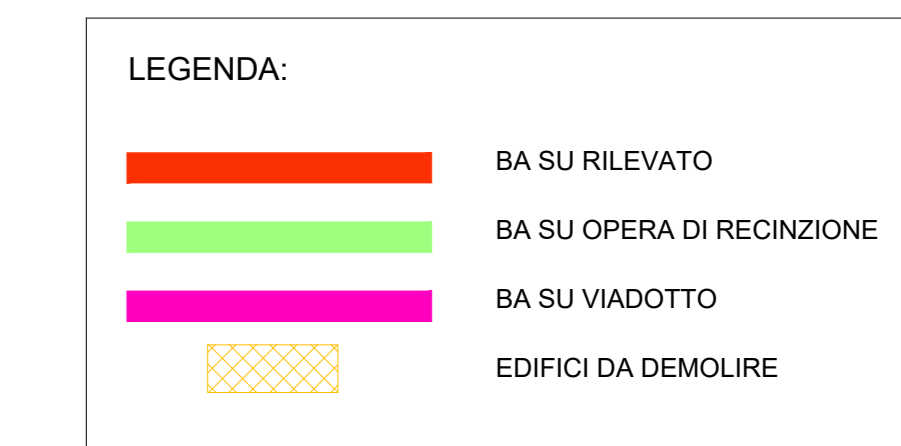

BARRIERA SU RILEVATO / BARRIERA SU OPERA DI RECINZIONE
Scala 1:100

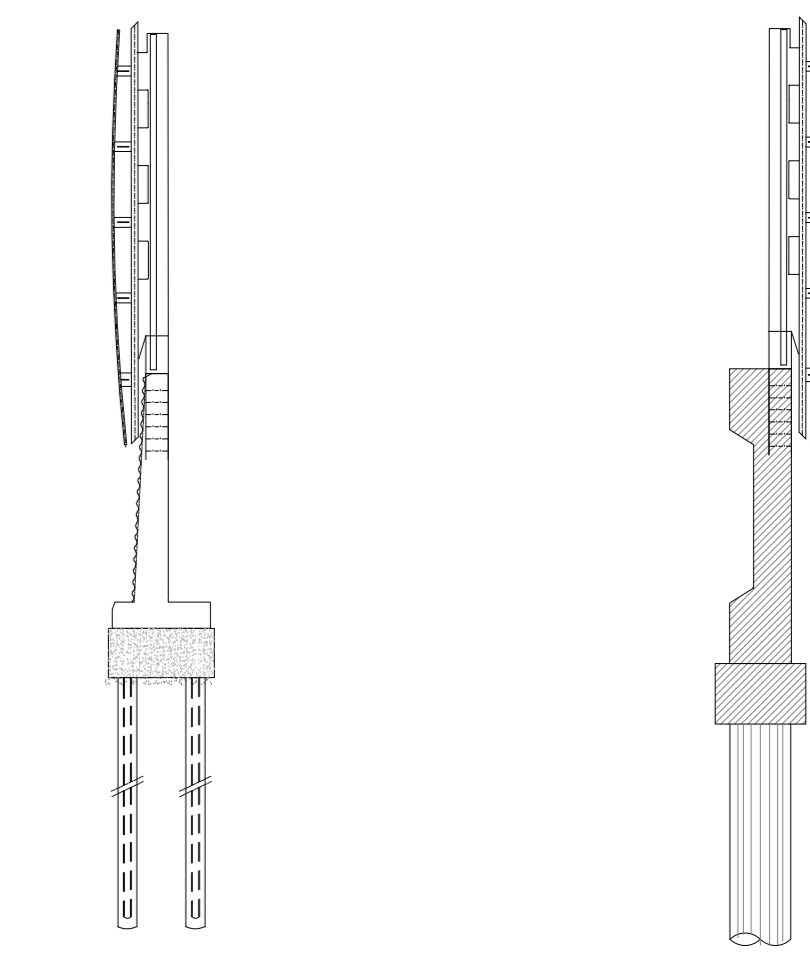

PIANTA - Scala 1:500

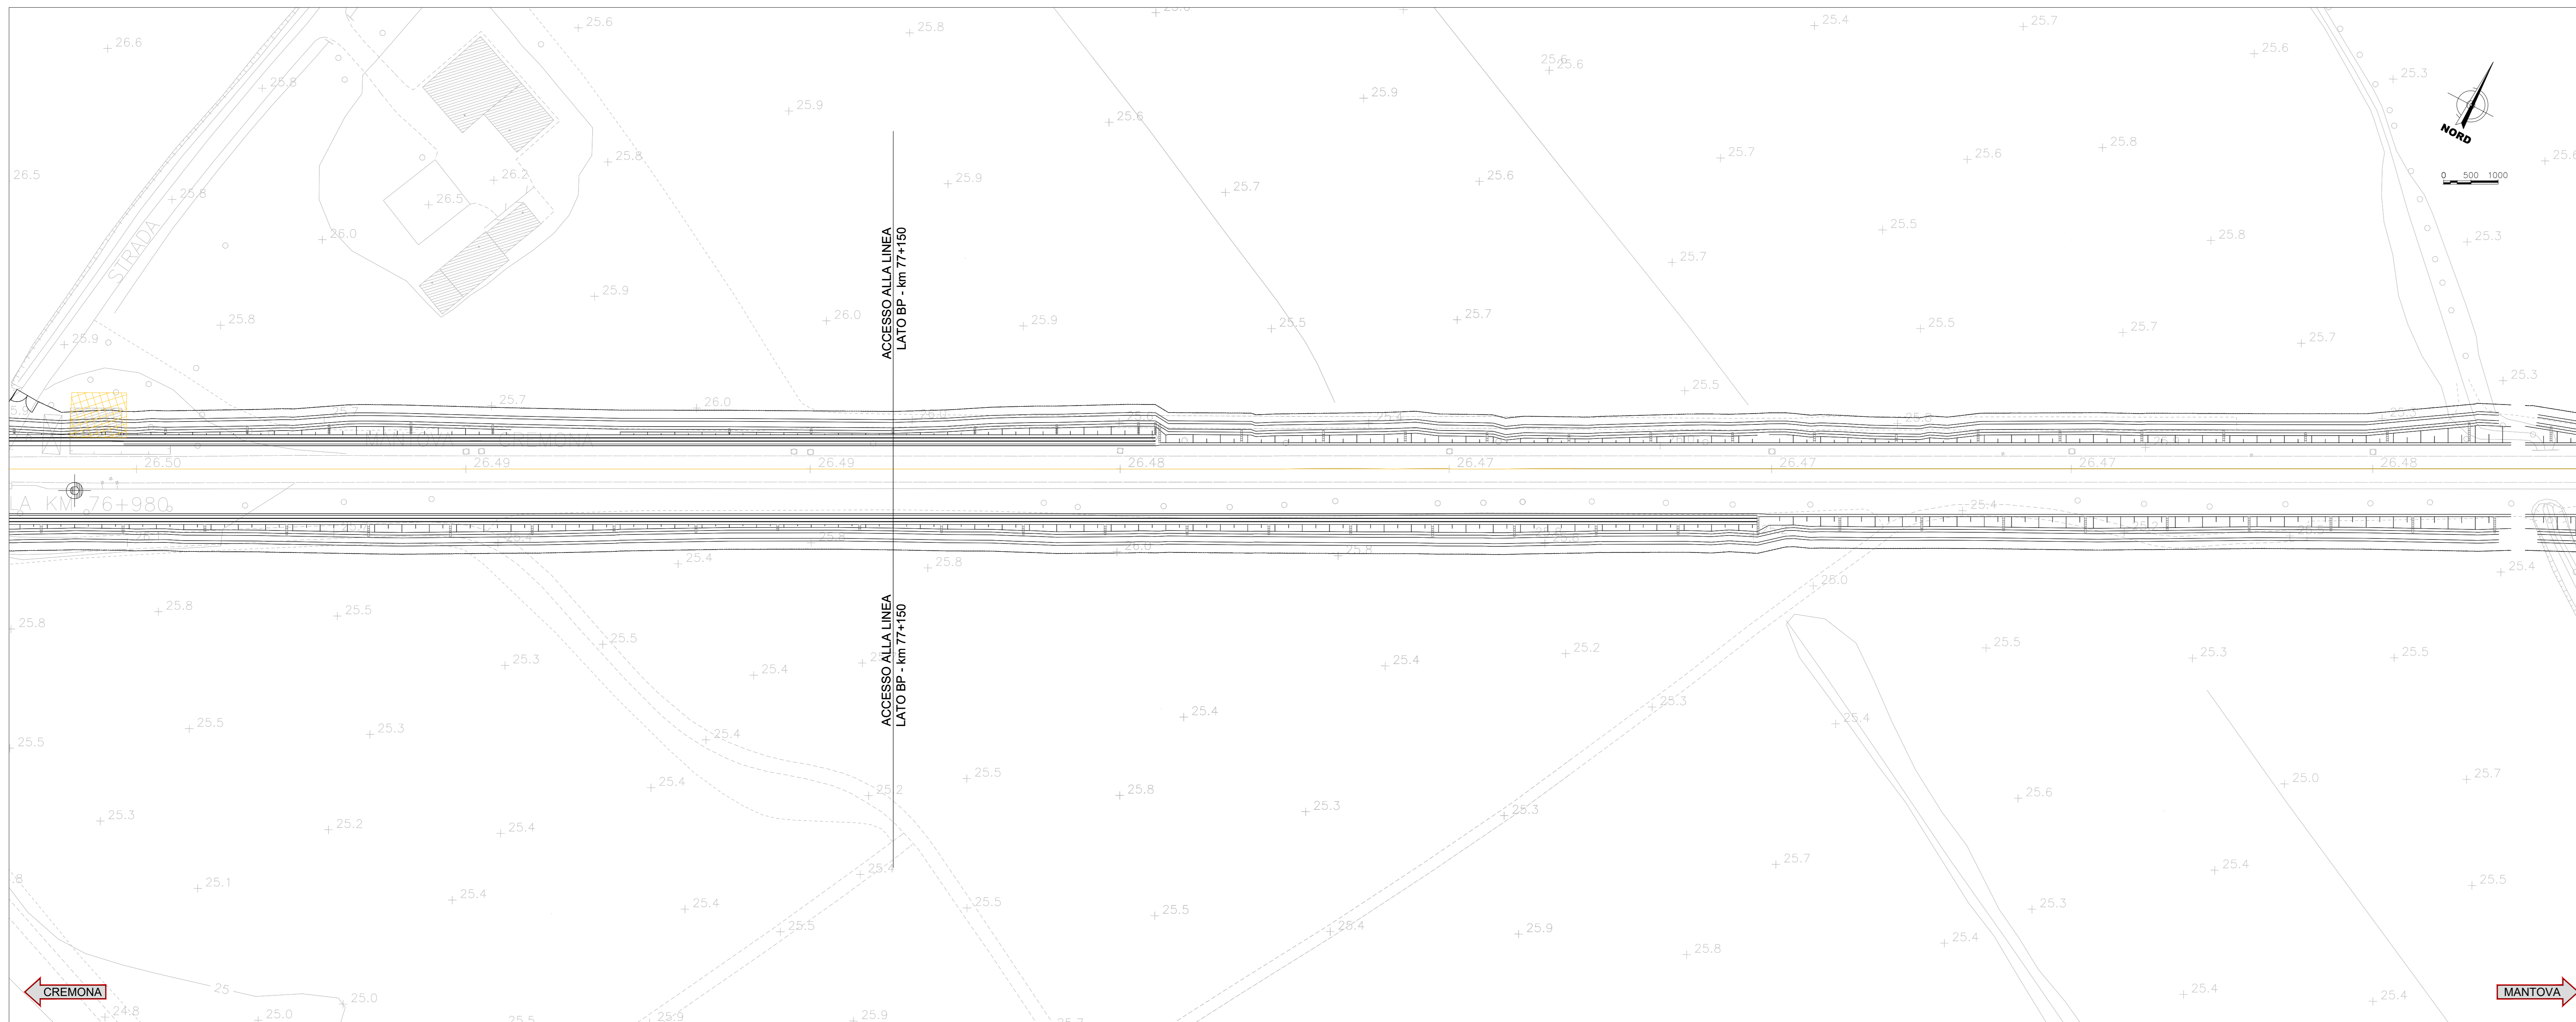

COMMITTENTE:
RFI
RETE FERROVIARIA ITALIANA
GRUPPO FERROVIE DELLO STATO ITALIANE

PROGETTAZIONE:
ITALFER
GRUPPO FERROVIE DELLO STATO ITALIANE

CUP: J84H17000930009

U.O. INFRASTRUTTURE NORD
PROGETTO DEFINITIVO
RADDOPPIO LINEA CODOGNO - CREMONA - MANTOVA
TRATTA PIADENA - MANTOVA

BARRIERE ANTIRUMORE
Planimetria e sezioni - Tav. 13/26

SCALA:
VARIE

COMMESSA LOTTO FASE ENTE TIPO DOC. OPERA/DISCIPLINA PROG. REV.
NM25 03 D 26 P9 BA0000 013 B

Rev.	Descrizione	Redatto	Data	Verificato	Data	Approvato	Data	Autorizzato Data
A	Elaborazione Esecutiva	G. Coppa	Aprile 2020	S. Rizzato	Aprile 2020	M. Bertagnolli	Aprile 2020	
B	Revisione interna	G. Coppa	Maggio 2020	S. Rizzato	Maggio 2020	M. Bertagnolli	Maggio 2020	