

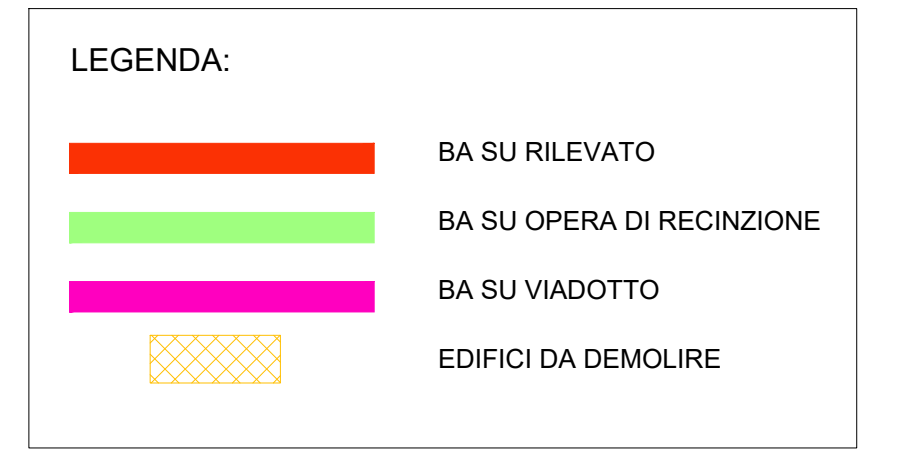


NOTE:
Per i dettagli dei muri e delle barriere si rimanda agli elaborati specifici

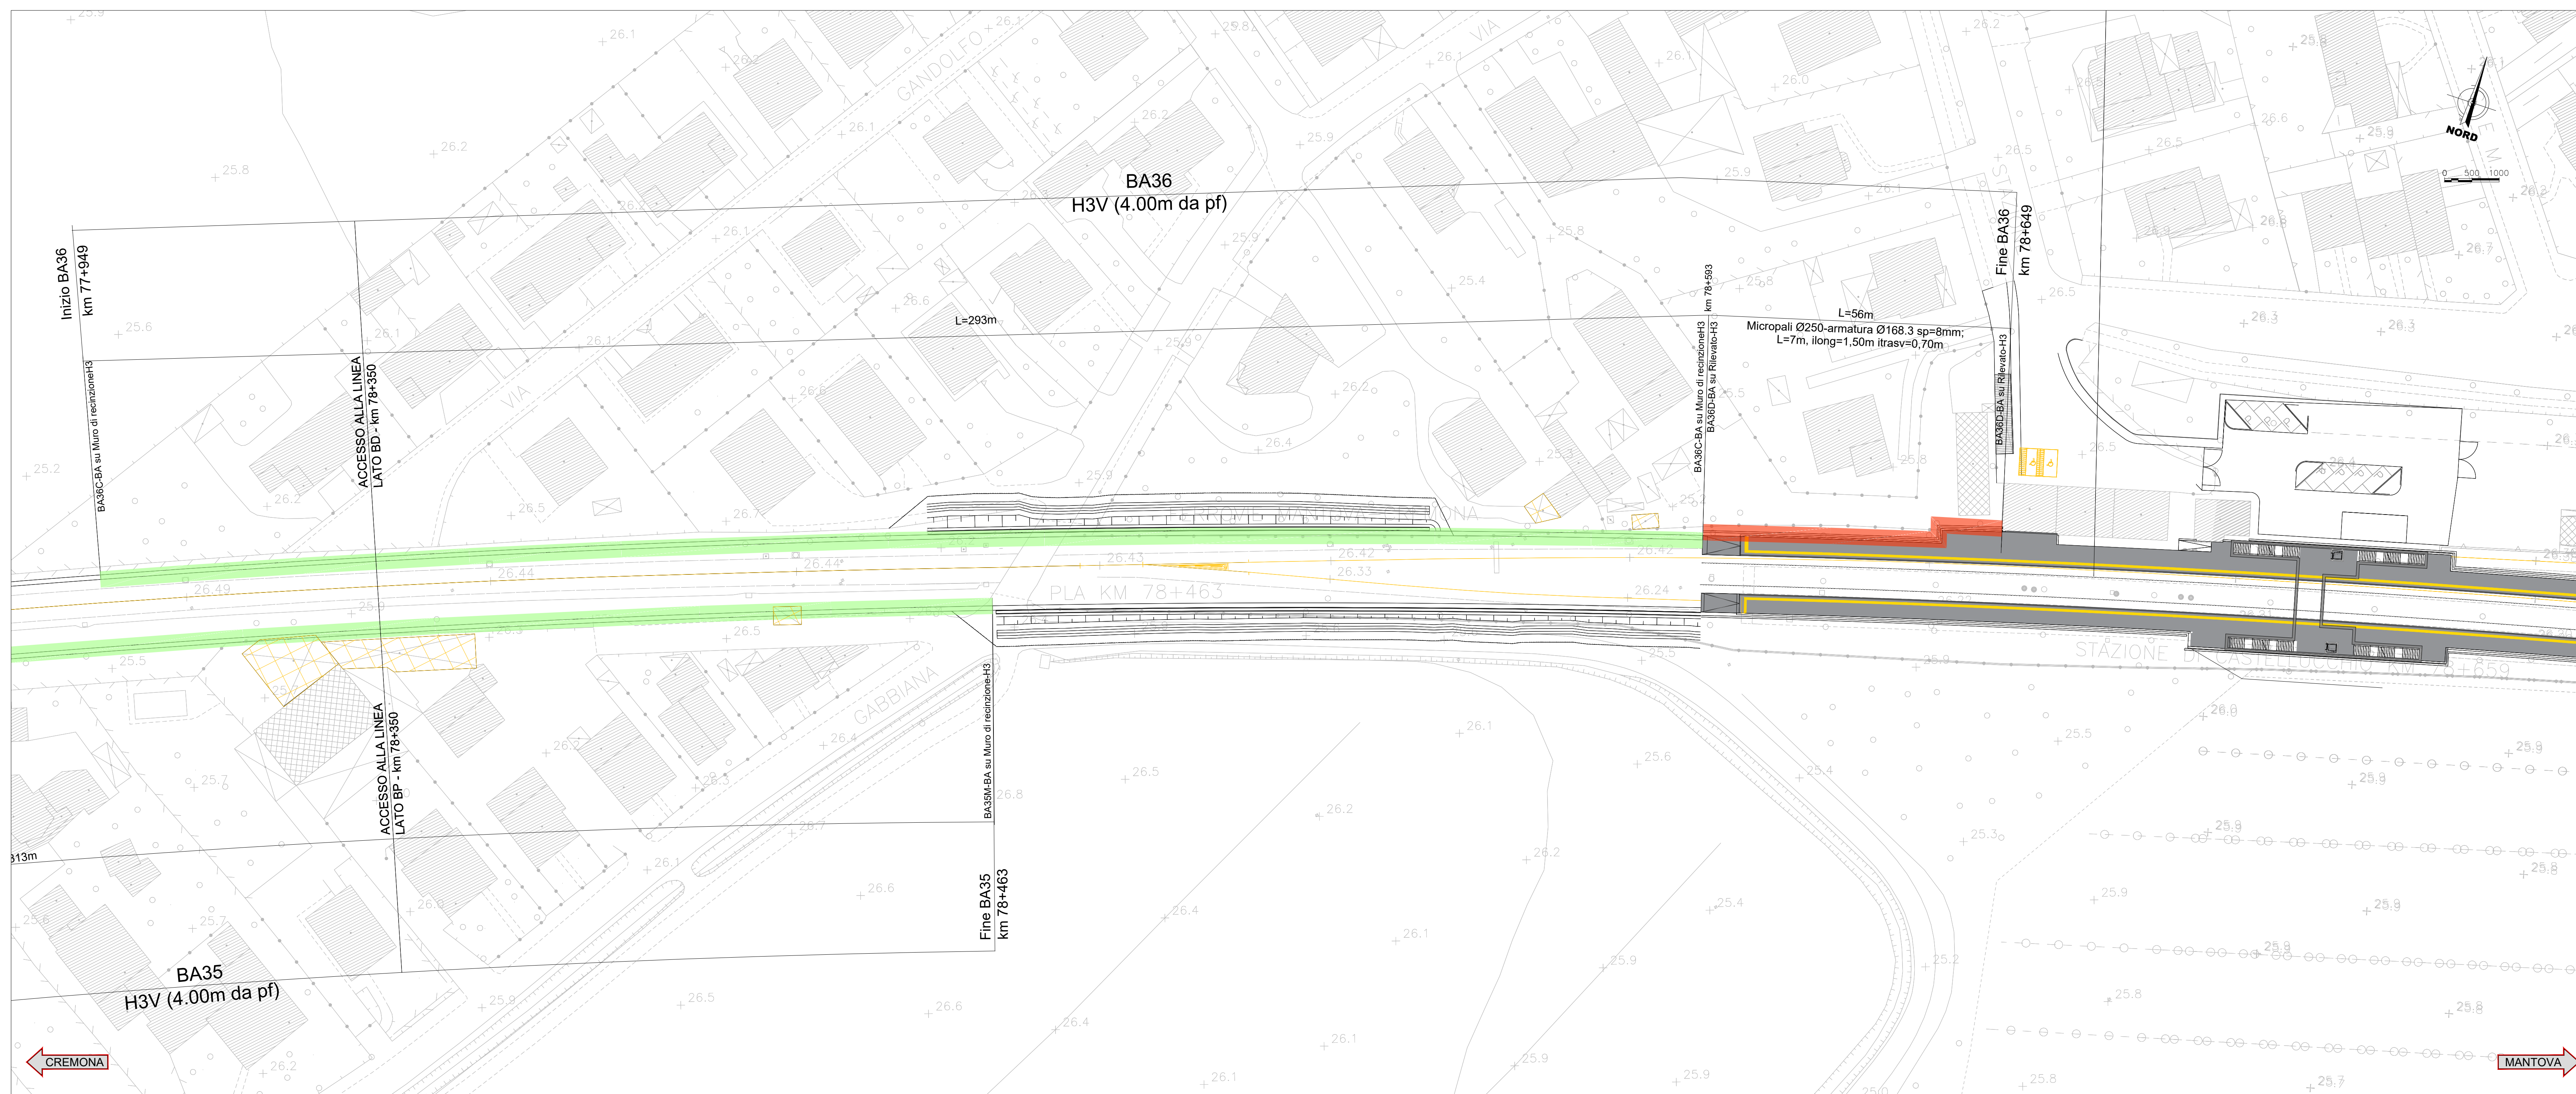

BARRIERA SU RILEVATO @ BARRIERA SU OPERA DI RECINZIONE
Scala 1:100

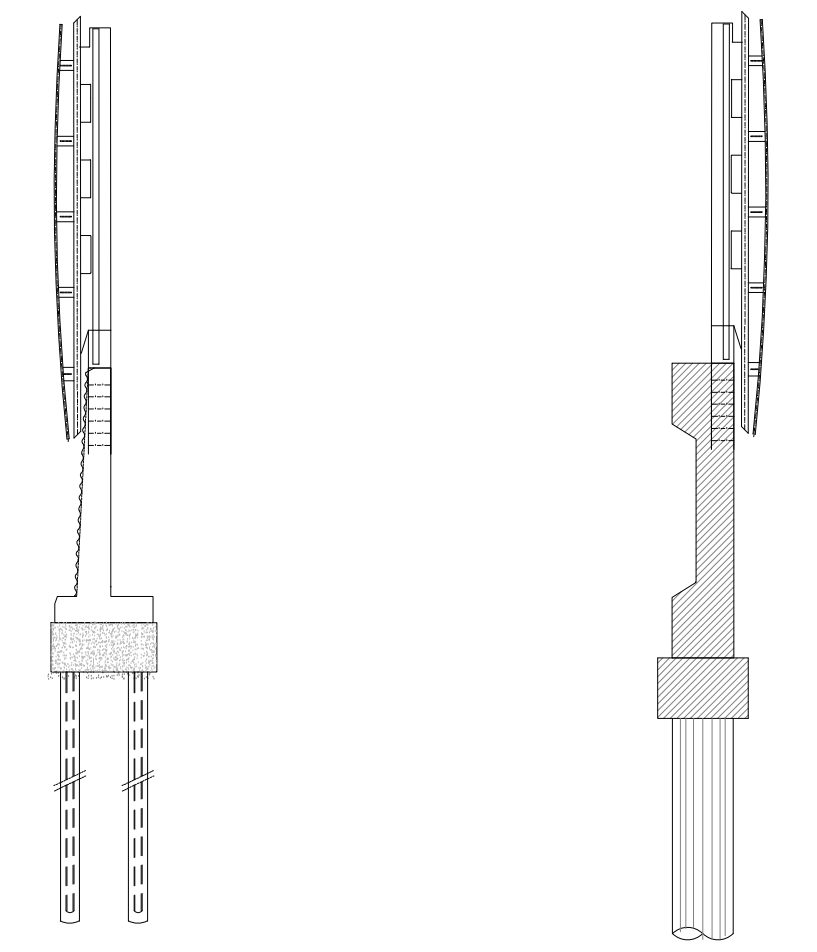

COMMITTENTE:

PROGETTAZIONE:

CUP: J84H17000930009

U.O. INFRASTRUTTURE NORD

PROGETTO DEFINITIVO

RADDOPPIO LINEA CODOGNO - CREMONA - MANTOVA
TRATTA PIADENA - MANTOVA

BARRIERE ANTIRUMORE
Planimetria - Tav. 14/26

SCALA: VARIE

Rev.	Descrizione	Redatto	Data	Verificato	Data	Approvato	Data	Autorizzato Data
A	Emissione Esecutiva	R. Crosti	Aprile 2020	M. Sestini	Aprile 2020			
B	Revisione sterna	F. Pizzini	Maggio 2020	F. Pizzini	Maggio 2020			

File: NM250302069840000148 n. Elab.