
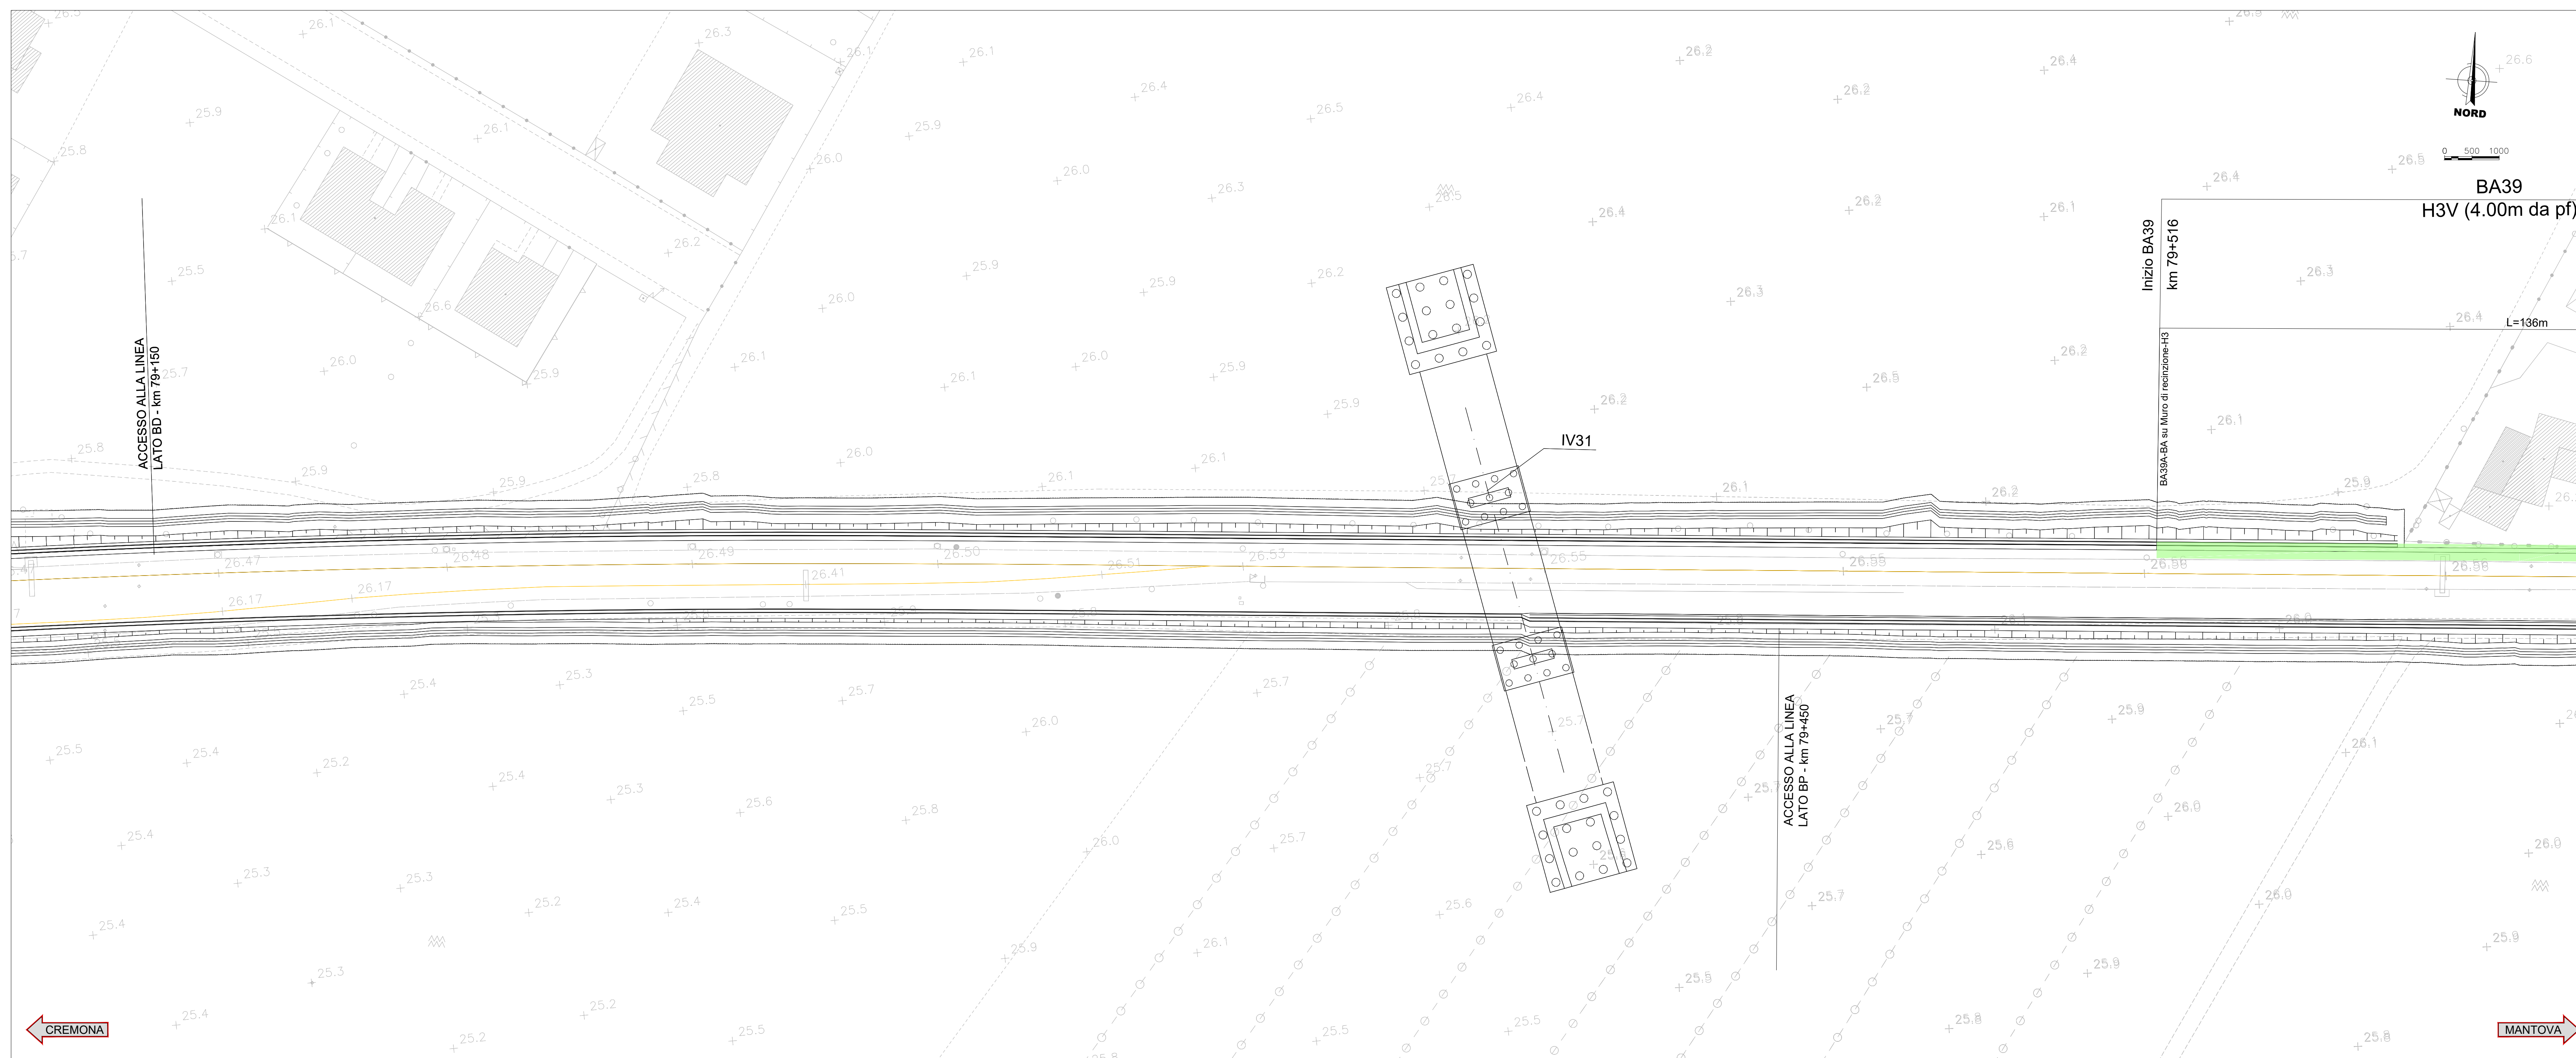


NOTE:
Per i dettagli dei muri e delle barriere si rimanda agli elaborati specifici

LEGENDA:

	BA SU RILEVATO
	BA SU OPERA DI RECINZIONE
	BA SU VIADOTTO
	EDIFICI DA DEMOLIRE

BARRIERA SU RILEVATO @ BARRIERA SU OPERA DI RECINZIONE
Scala 1:100

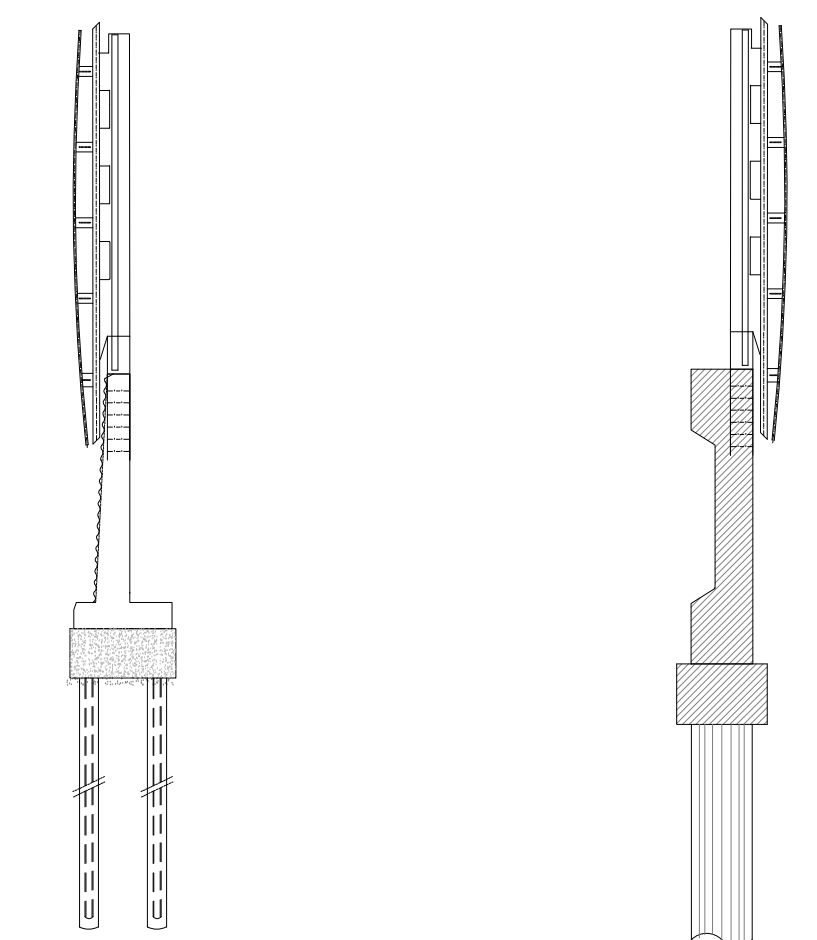

COMMITTENTE:

PROGETTAZIONE:

CUP: J84H17000930009

U.O. INFRASTRUTTURE NORD
PROGETTO DEFINITIVO
RADDOPPIO LINEA CODOGNO - CREMONA - MANTOVA
TRATTA PIADENA - MANTOVA

BARRIERE ANTIRUMORE
Planimetria - Tav. 15/26

Rev.	Descrizione	Redatto	Data	Verificato	Data	Approvato	Data	Autorizzato Data
A	Emissione Esecutiva	D. Crippa	Aprile 2020	R. Pizzani	Aprile 2020	M. Battaglin	Aprile 2020	
B	Revisione sterna	F. Pizzani	Maggio 2020	R. Pizzani	Maggio 2020	M. Battaglin	Maggio 2020	

File: NM2503020698A000015B n. Elab.