

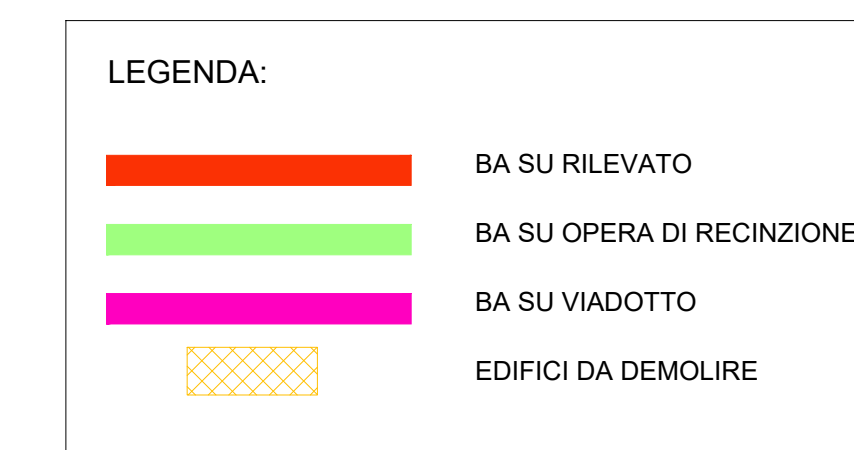


NOTE:
Per i dettagli dei muri e delle barriere si rimanda agli elaborati specifici

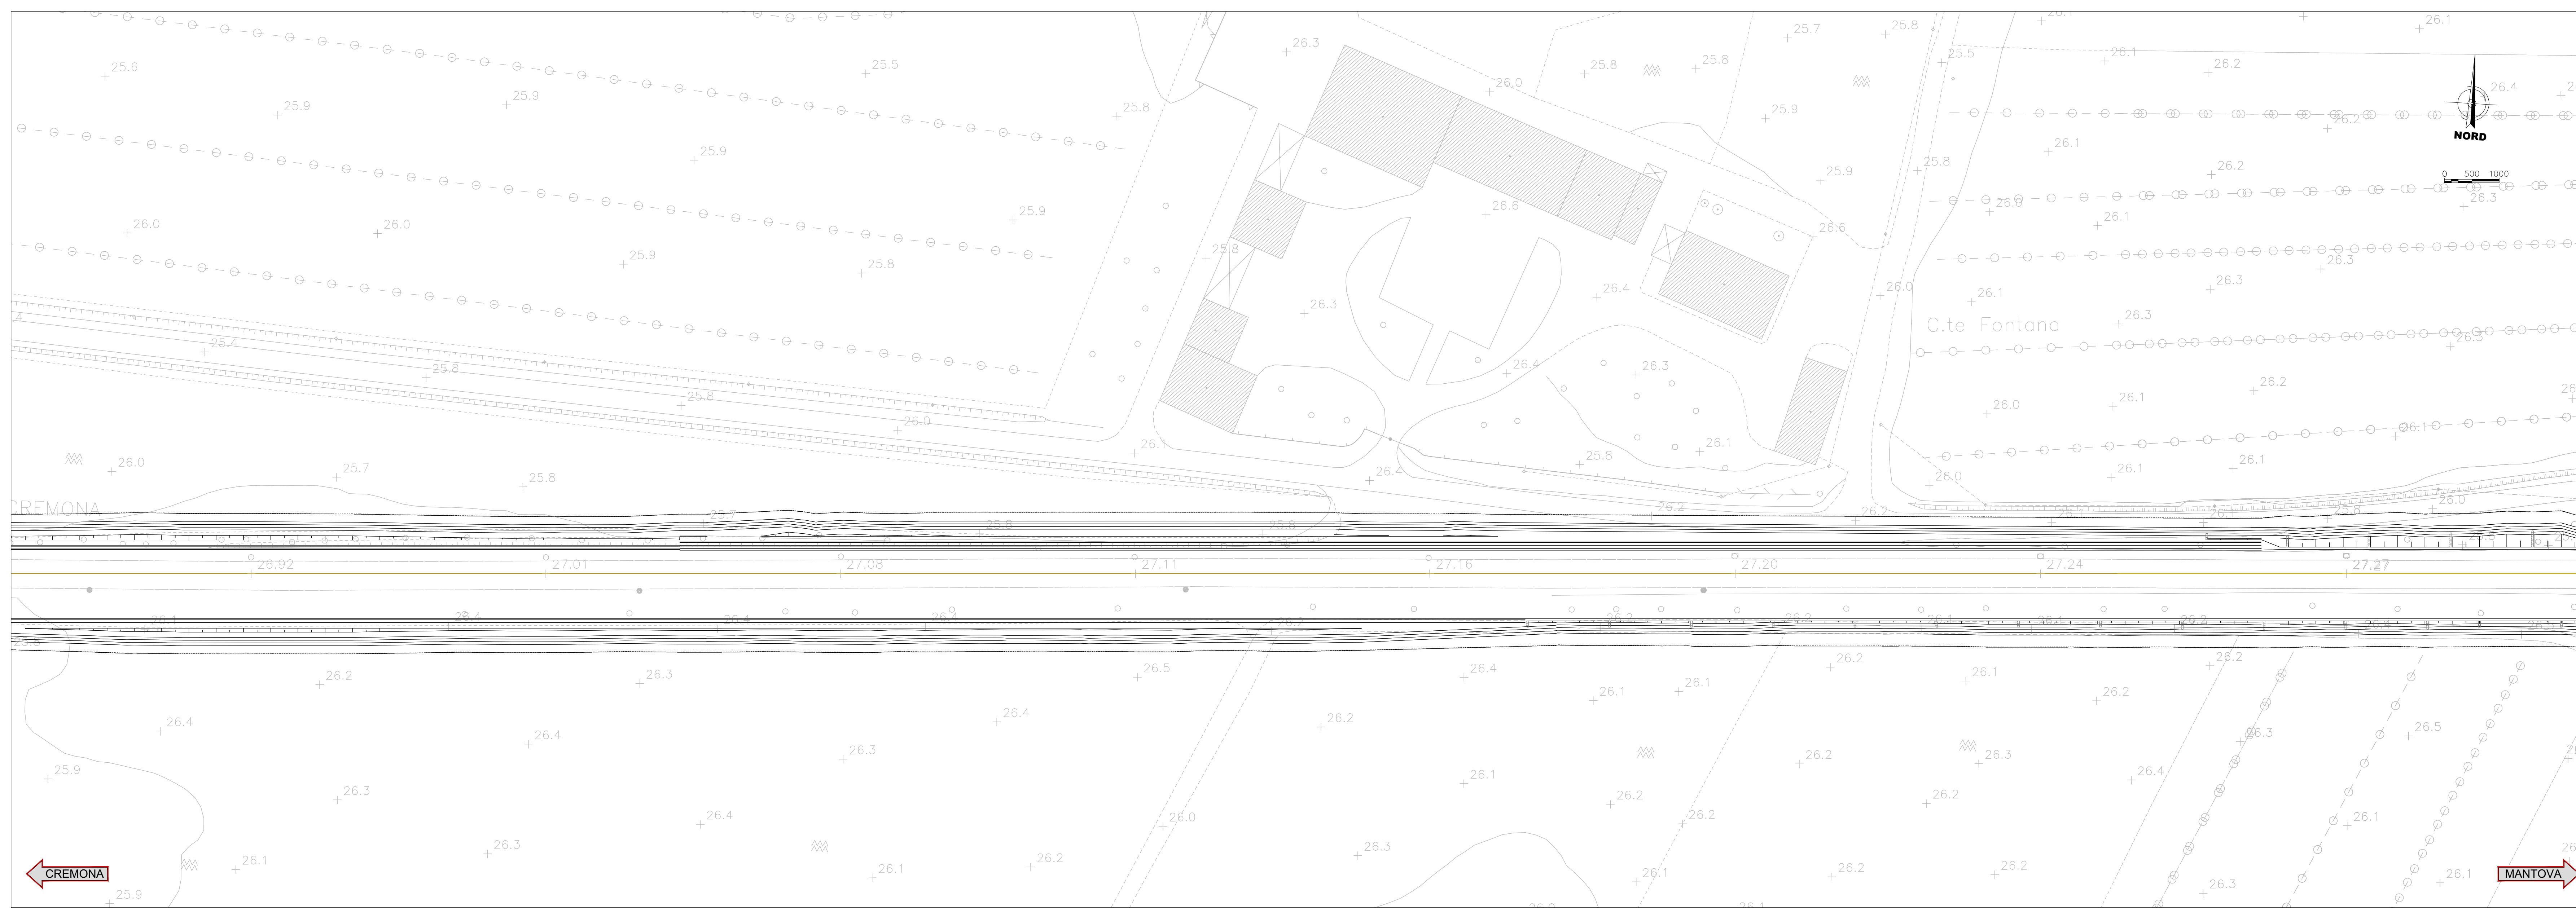

BARRIERA SU RILEVATO @ BARRIERA SU OPERA DI RECINZIONE
Scala 1:100

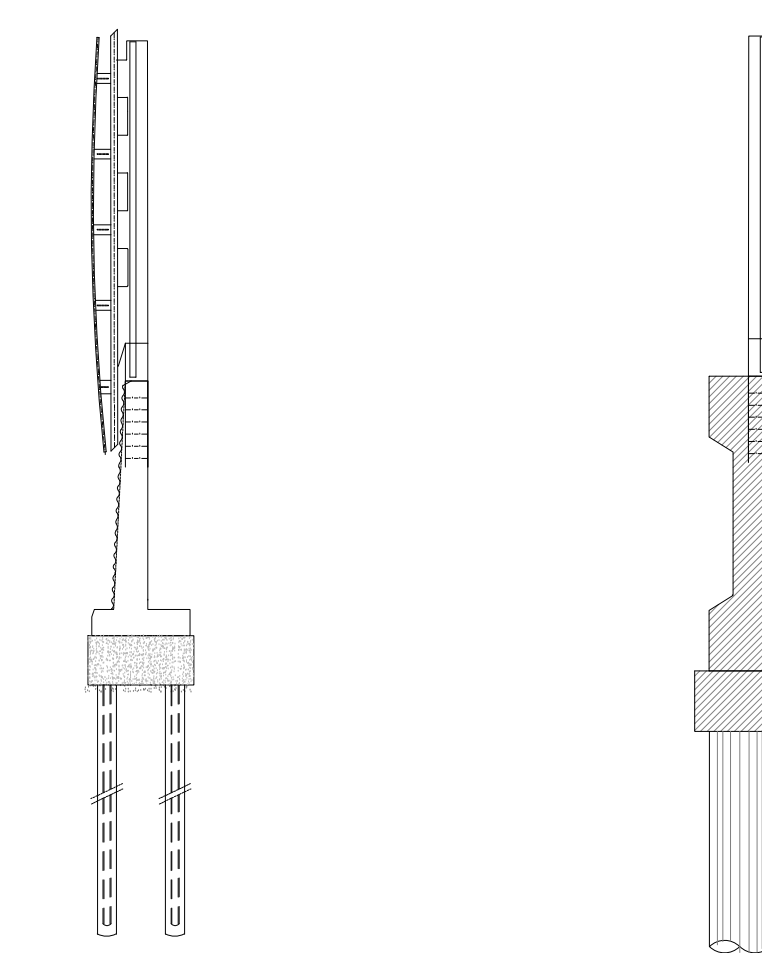

COMMITTENTE:  **RFI**
RETE FERROVIARIA ITALIANA
 GRUPPO FERROVIE DELLO STATO ITALIANE

PROGETTAZIONE:  **ITALFERR**
 GRUPPO FERROVIE DELLO STATO ITALIANE

CUP: J84H17000930009

U.O. INFRASTRUTTURE NORD

PROGETTO DEFINITIVO

RADDOPPIO LINEA CODOGNO - CREMONA - MANTOVA
TRATTA PIADENA - MANTOVA

BARRIERE ANTIRUMORE
 Planimetria - Tav. 16/26

SCALA: **VARIE**

| Rev. | Descrizione | Redatto | Data | Verificato | Data | Approvato | Data | Autorizzato Data |
|------|---------------------|---------------|-------------|---------------|-------------|---------------|-------------|------------------|
| A | Emissione Esecutiva | D. Crosti | Aprile 2020 | R. Piacentini | Aprile 2020 | M. Santigutti | Aprile 2020 | |
| B | Revisione cartina | F. Piacentini | Maggio 2020 | M. Santigutti | Maggio 2020 | M. Santigutti | Maggio 2020 | |

File: NM2503020698A0000148 n. Elab.