
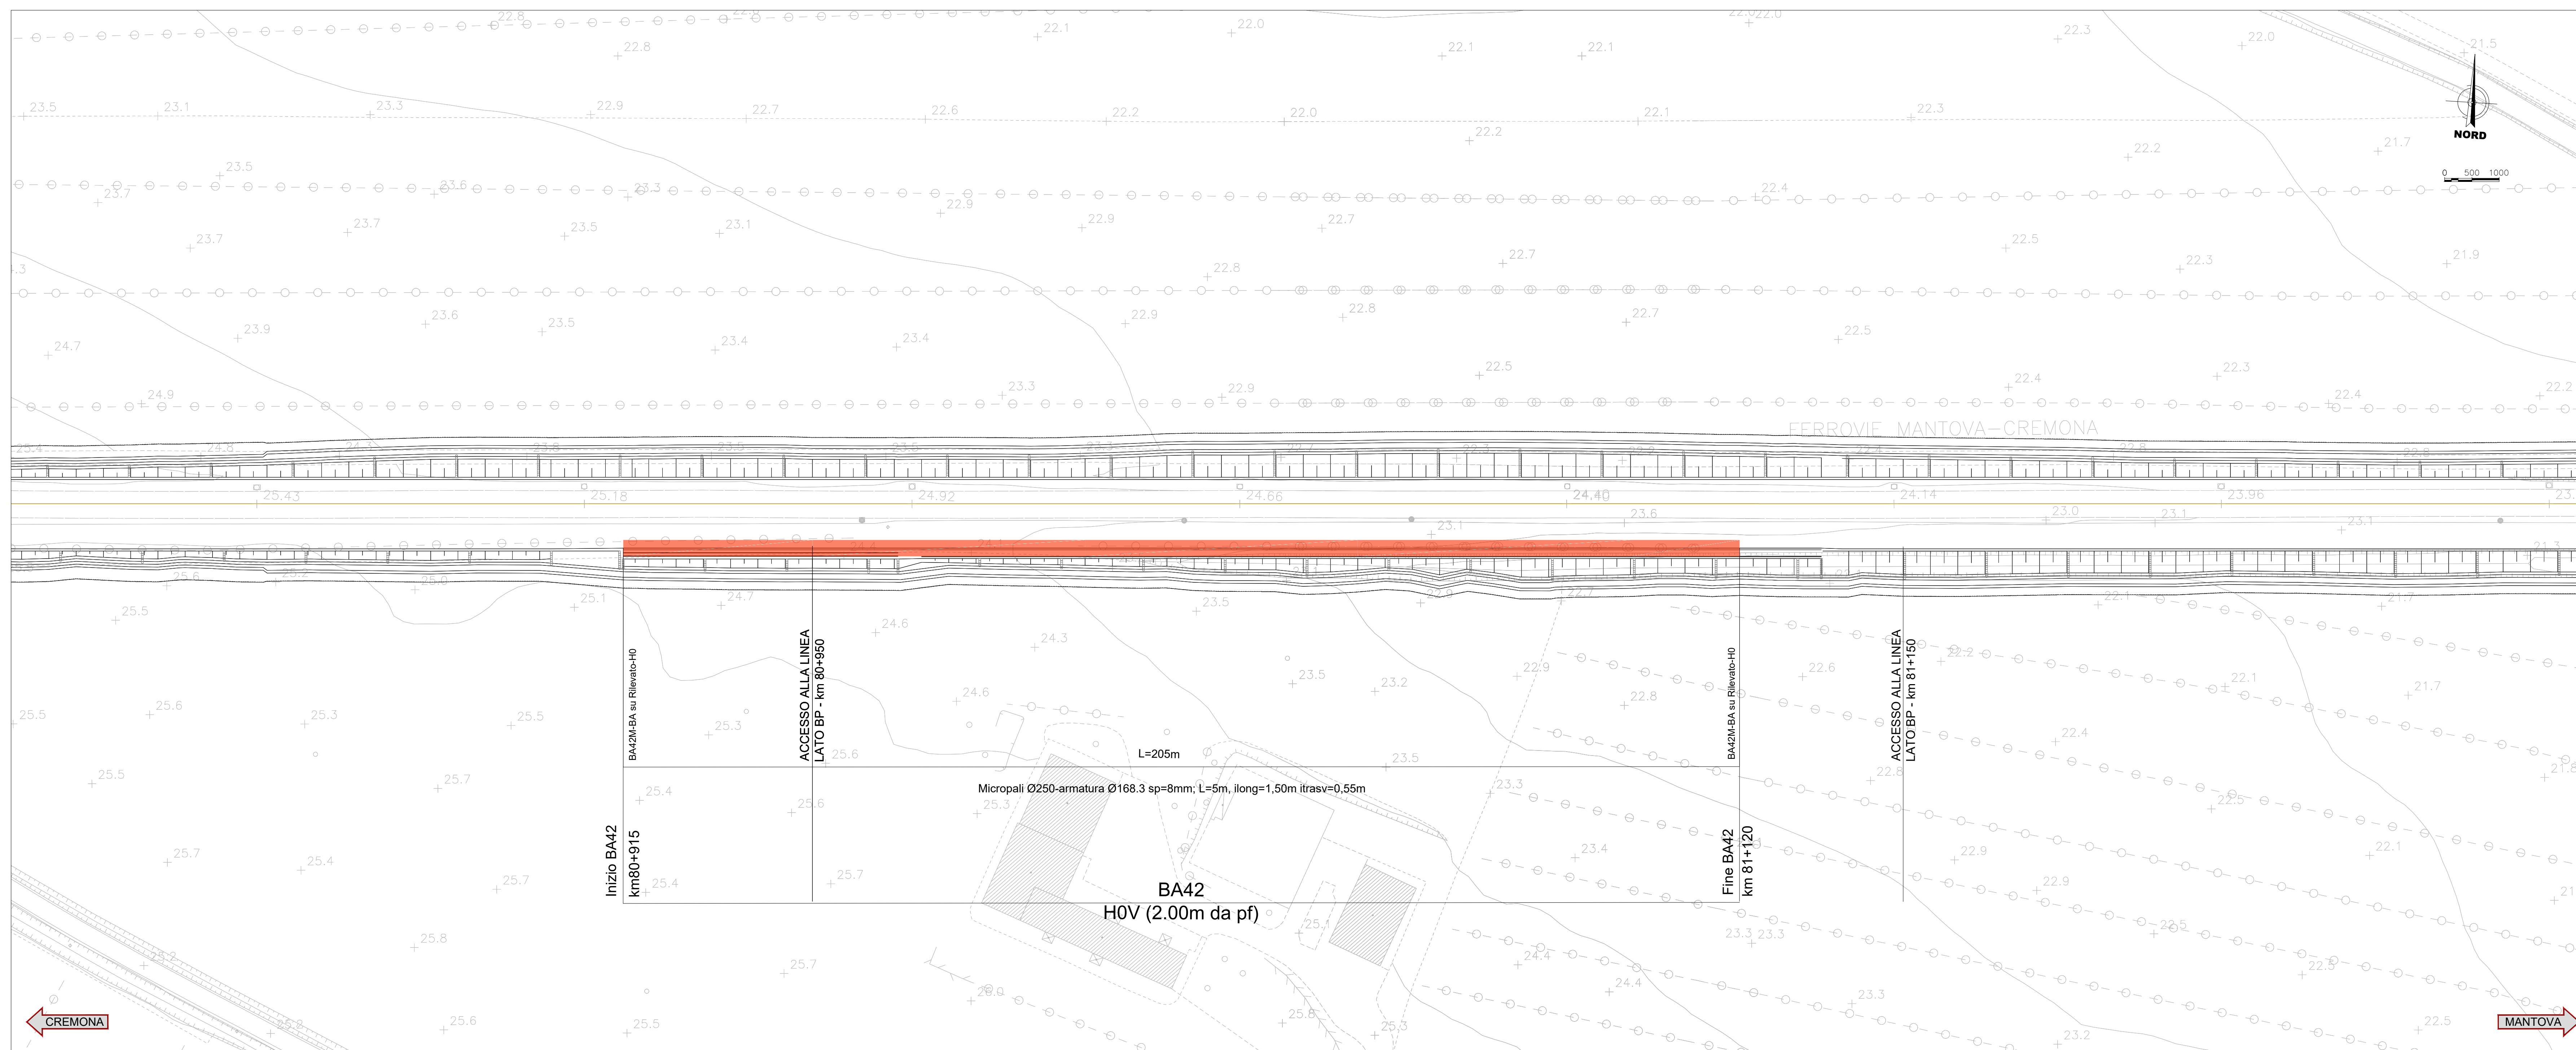


**NOTE:**  
Per i dettagli dei muri e delle barriere si rimanda agli elaborati specifici

**LEGENDA:**

	BA SU RILEVATO
	BA SU OPERA DI RECINZIONE
	BA SU VIADOTTO
	EDIFICI DA DEMOLIRE

BARRIERA SU RILEVATO BARRIERA SU OPERA DI RECINZIONE   
Scala 1:100

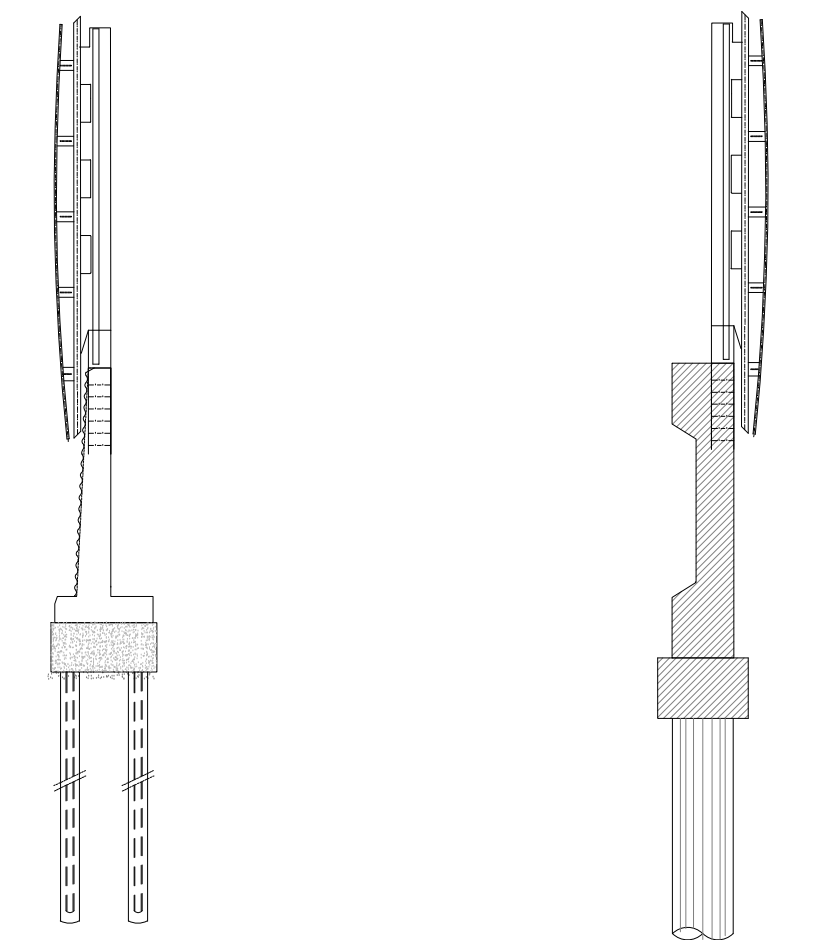

COMMITTENTE:

PROGETTAZIONE:

CUP: J84H17000930009

U.O. INFRASTRUTTURE NORD

PROGETTO DEFINITIVO

RADDOPPIO LINEA CODOGNO - CREMONA - MANTOVA  
TRATTA PIADENA - MANTOVA

BARRIERE ANTIRUMORE  
Planimetria - Tav. 17/26

SCALA: VARIE

Rev.	Descrizione	Redatto	Data	Verificato	Data	Approvato	Data	Autorizzato Data
A	Emissione Esecutiva	D. Crosti	Aprile 2020	M. Sestini	Aprile 2020	M. Sestini	Aprile 2020	
B	Revisione cartina	F. Piva	Maggio 2020	M. Sestini	Maggio 2020	M. Sestini	Maggio 2020	

File: NM2503020698A0000017B n. Elab.