

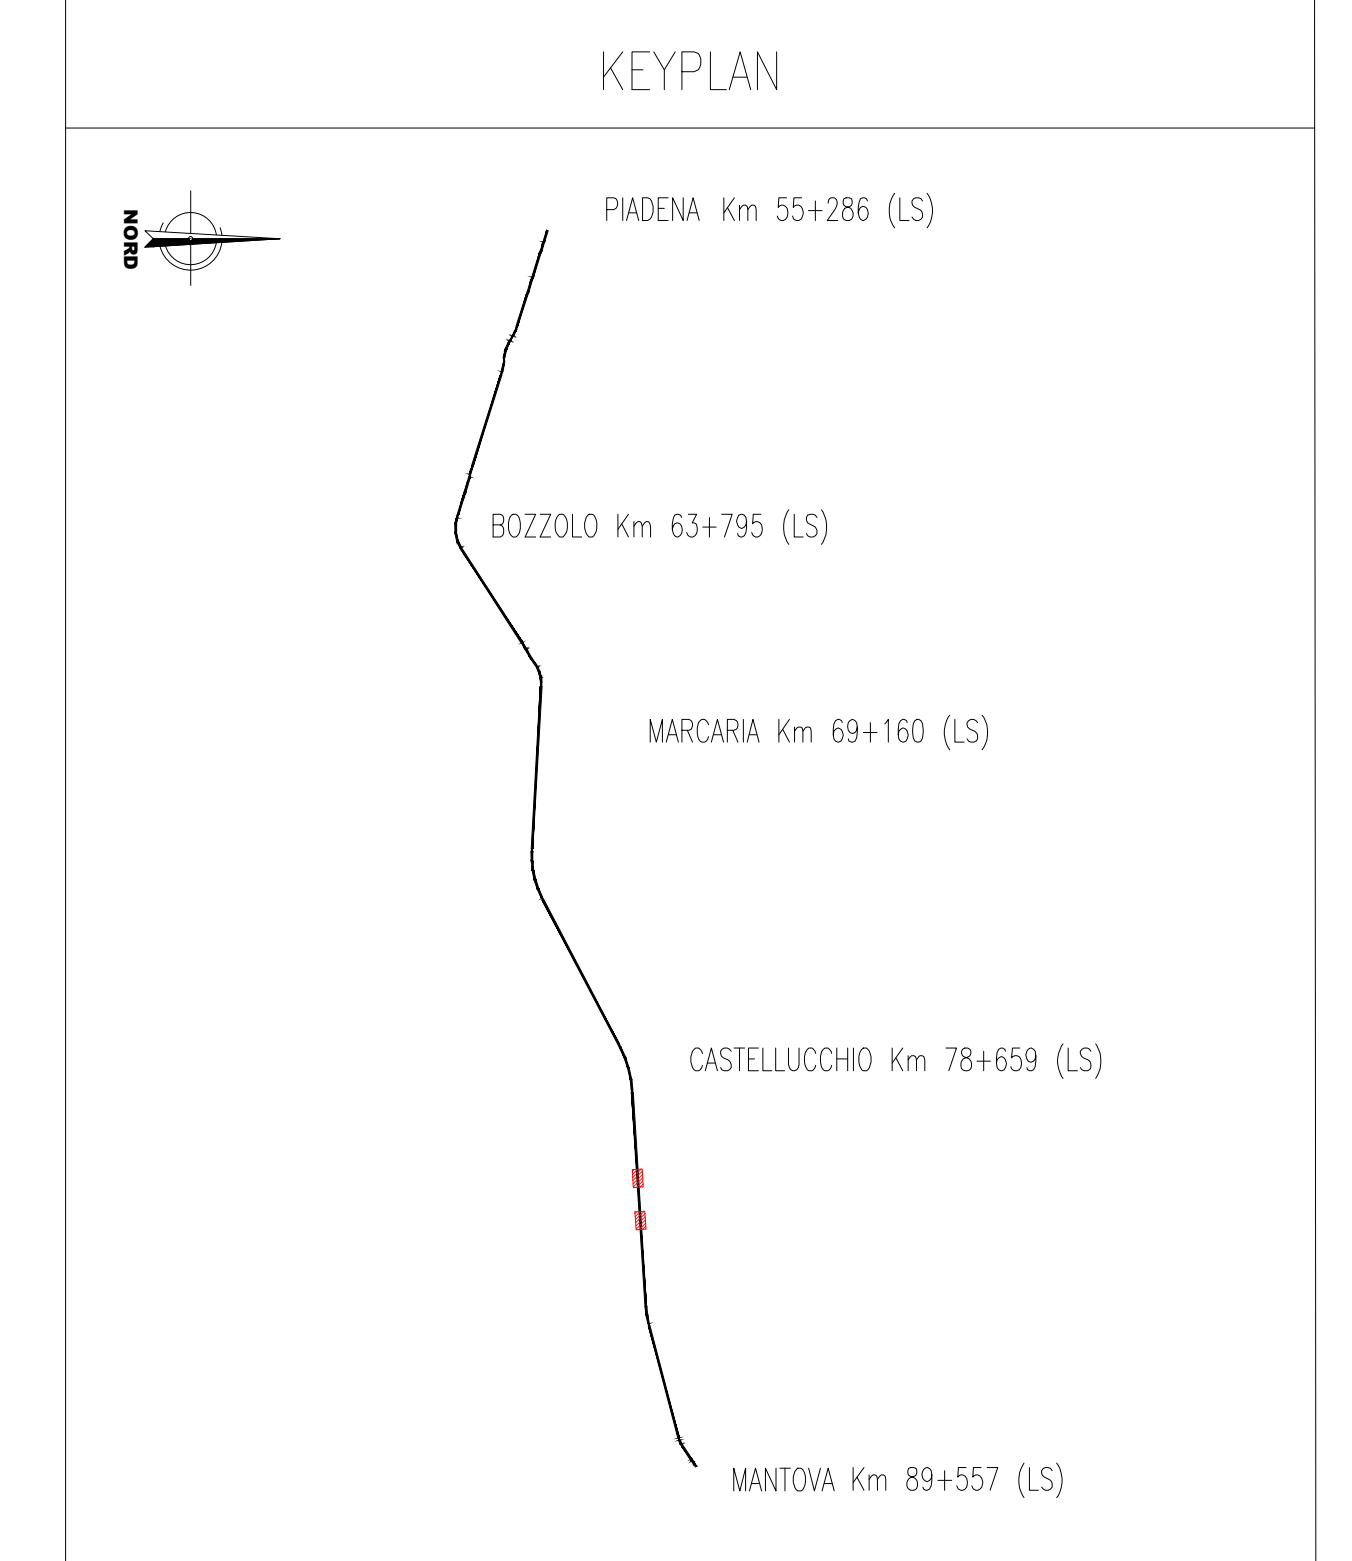



PIANTA - Scala 1:500

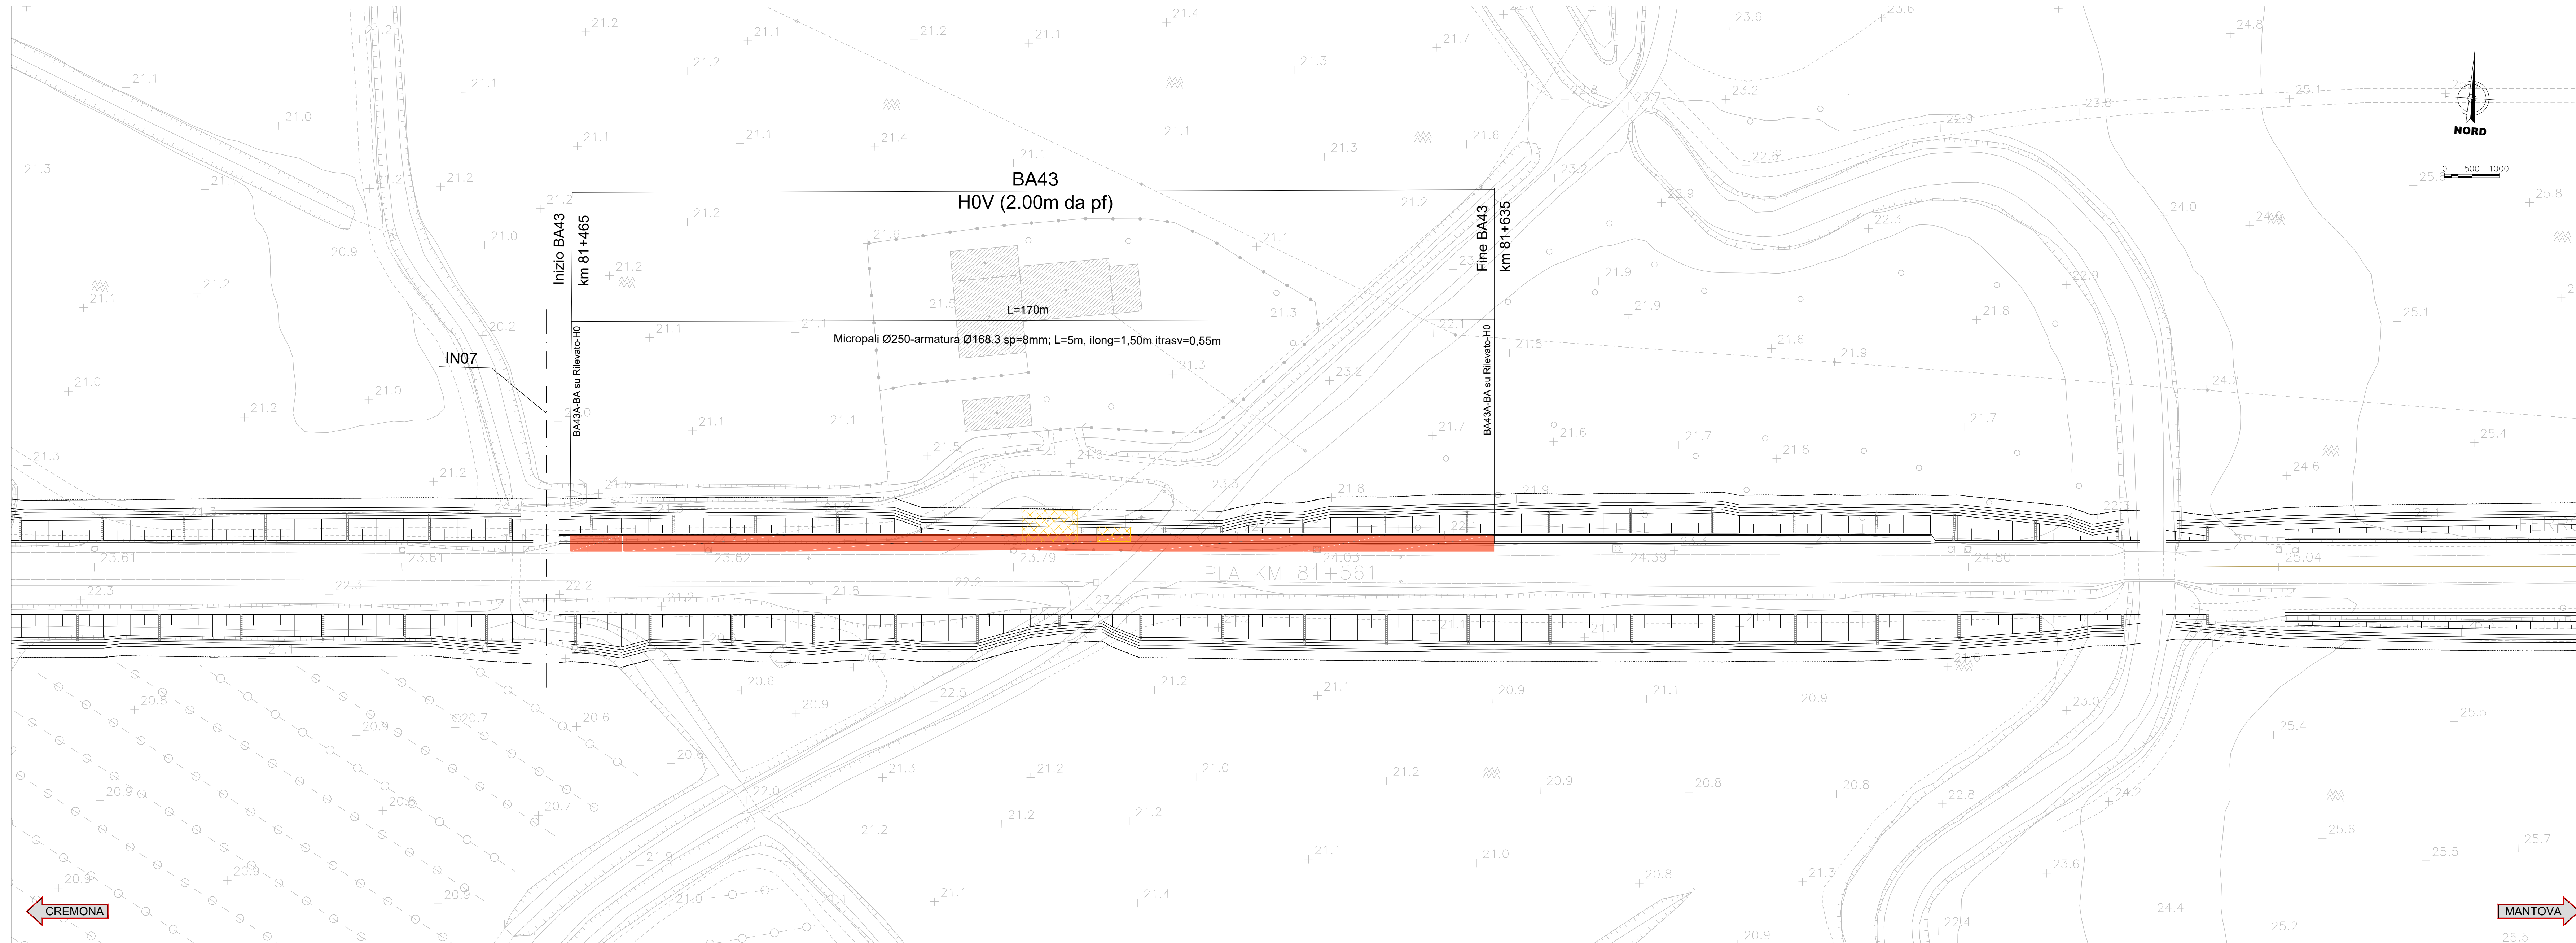


NOTE:
Per i dettagli dei muri e delle barriere si rimanda agli elaborati specifici

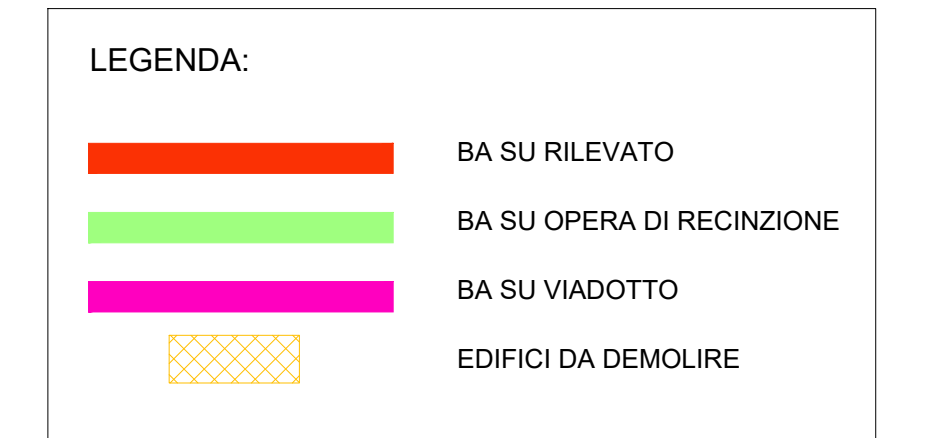

BARRIERA SU RILEVATO / BARRIERA SU OPERA DI RECINZIONE
Scala 1:100

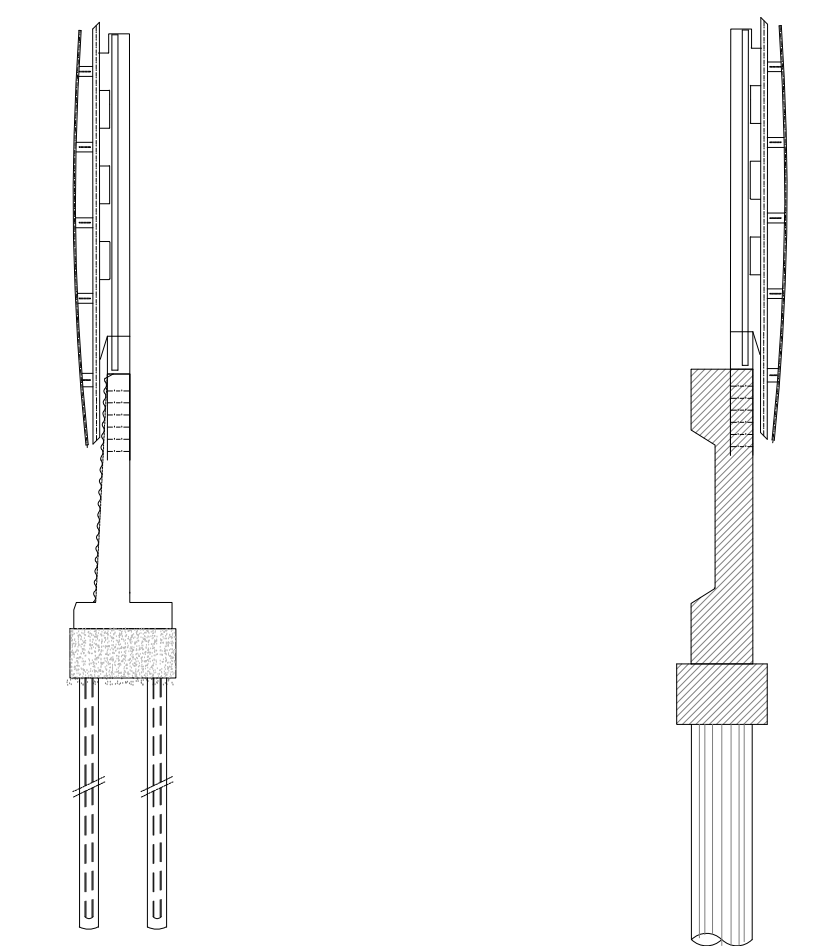

PIANTA - Scala 1:500

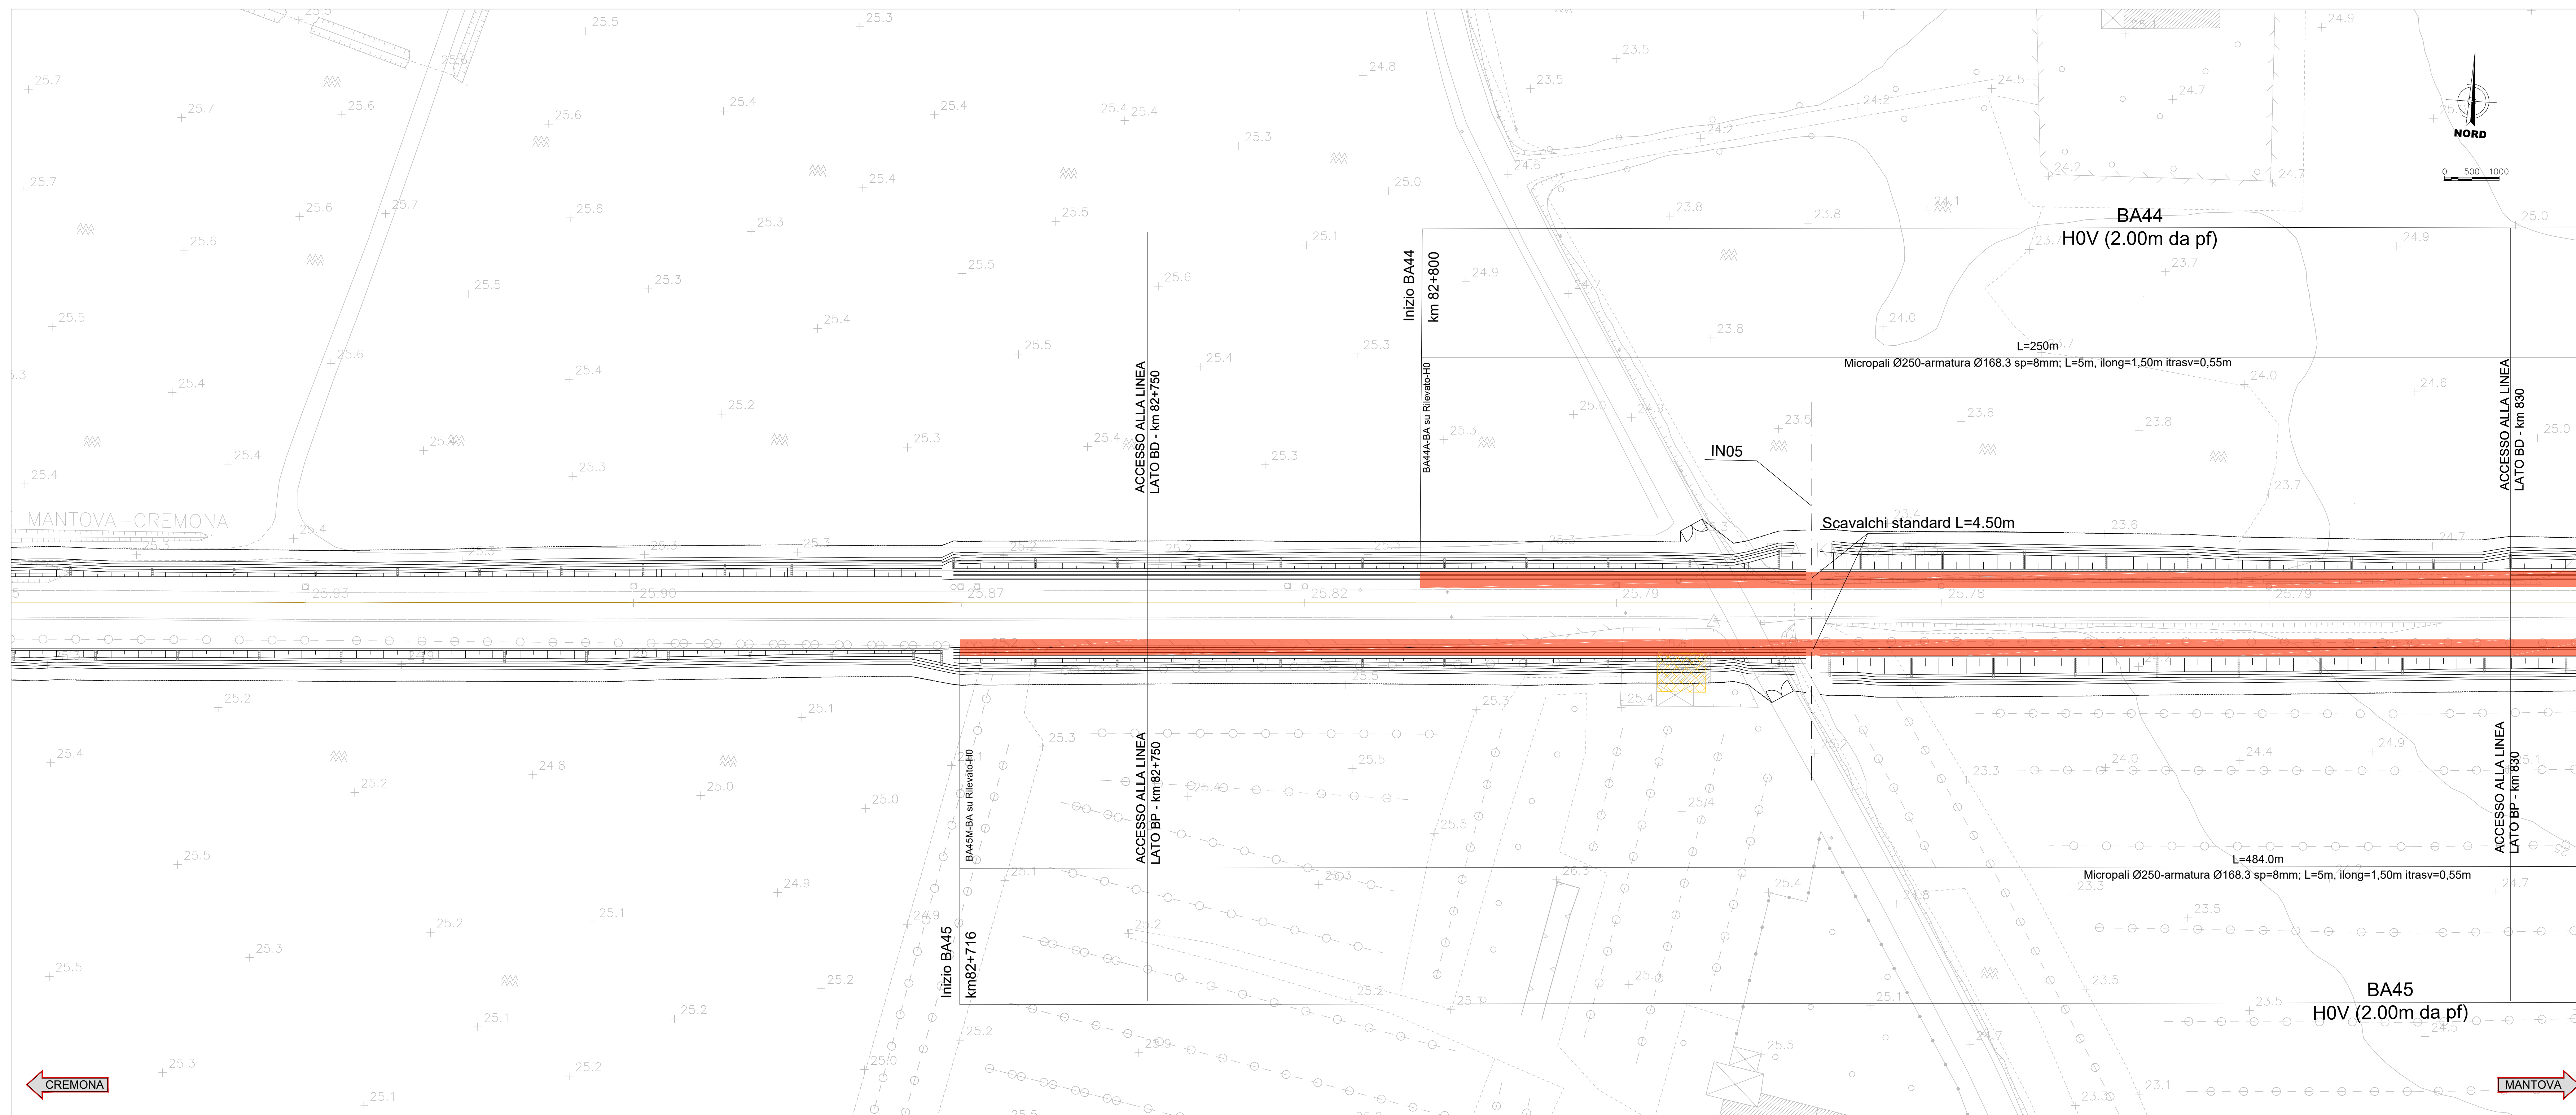

COMMITTENTE: **RFI**
RTE FERROVIARIA ITALIANA
GRUPPO FERROVIE DELLO STATO ITALIANE

PROGETTAZIONE: **ITALFERR**
GRUPPO FERROVIE DELLO STATO ITALIANE

CUP: J84H17000930009

U.O. INFRASTRUTTURE NORD

PROGETTO DEFINITIVO

RADDOPPIO LINEA CODOGNO - CREMONA - MANTOVA
TRATTA PIADENA - MANTOVA

BARRIERE ANTIRUMORE
Planimetria - Tav. 18/26

SCALA: **VARIE**

Rev.	Descrizione	Redatto	Data	Verificato	Data	Approvato	Data	Autorizzato Data
A	Emissione Esecutiva	D. Cossu	Aprile 2020	R. Piacentini	Aprile 2020	M. Santignani	Aprile 2020	
B	Revisione sterna	F. Piva	Maggio 2020	R. Piacentini	Maggio 2020	M. Santignani	Maggio 2020	

File: NM2503020698A0000148 n. Elab.