
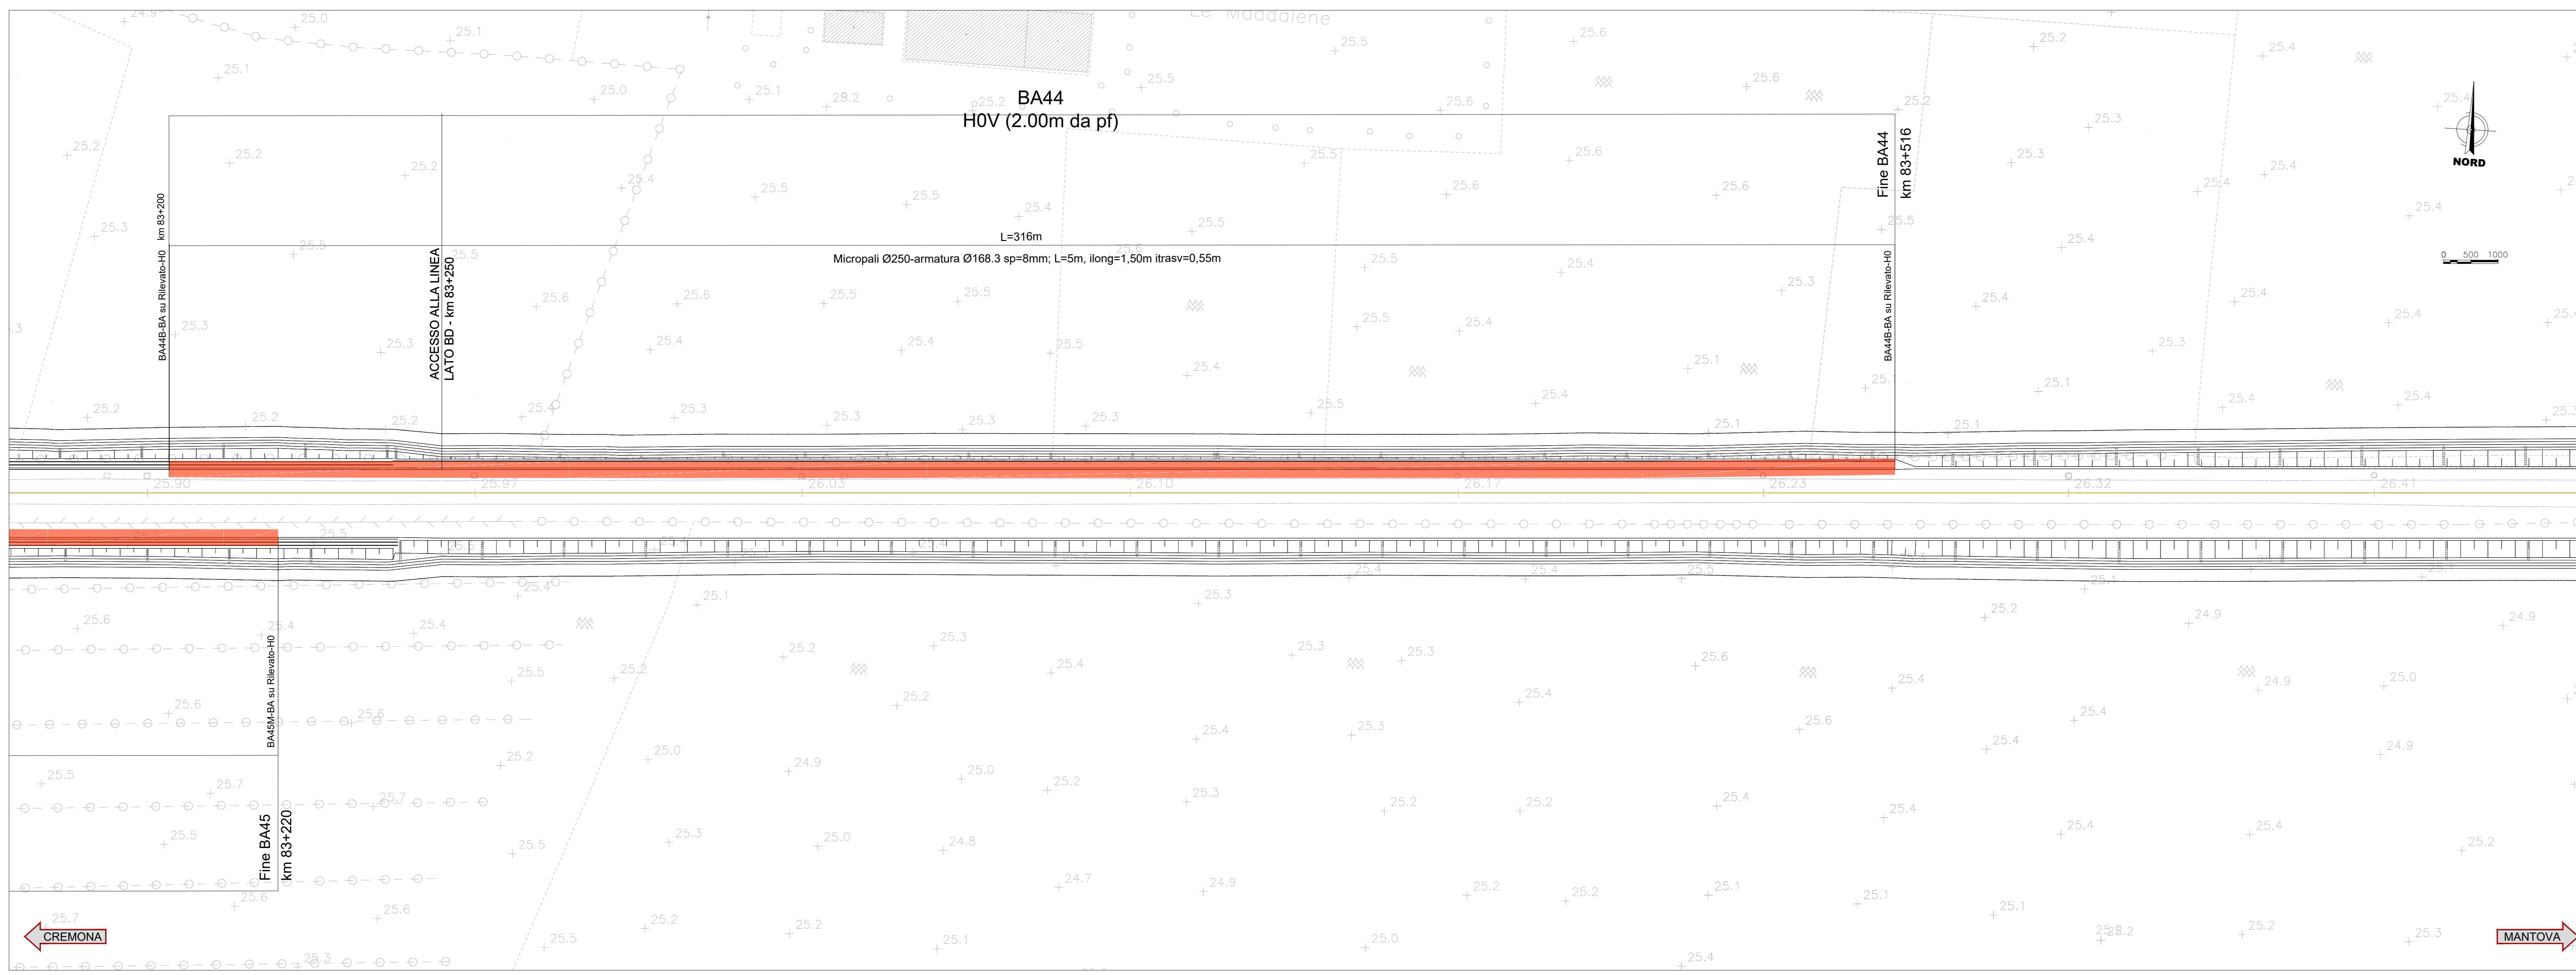


NOTE:
Per i dettagli dei muri e delle barriere si rimanda agli elaborati specifici

LEGENDA:

	BA SU RILEVATO
	BA SU OPERA DI RECINZIONE
	BA SU VIADOTTO
	EDIFICI DA DEMOLIRE

BARRIERA SU RILEVATO / BARRIERA SU OPERA DI RECINZIONE
Scala 1:100

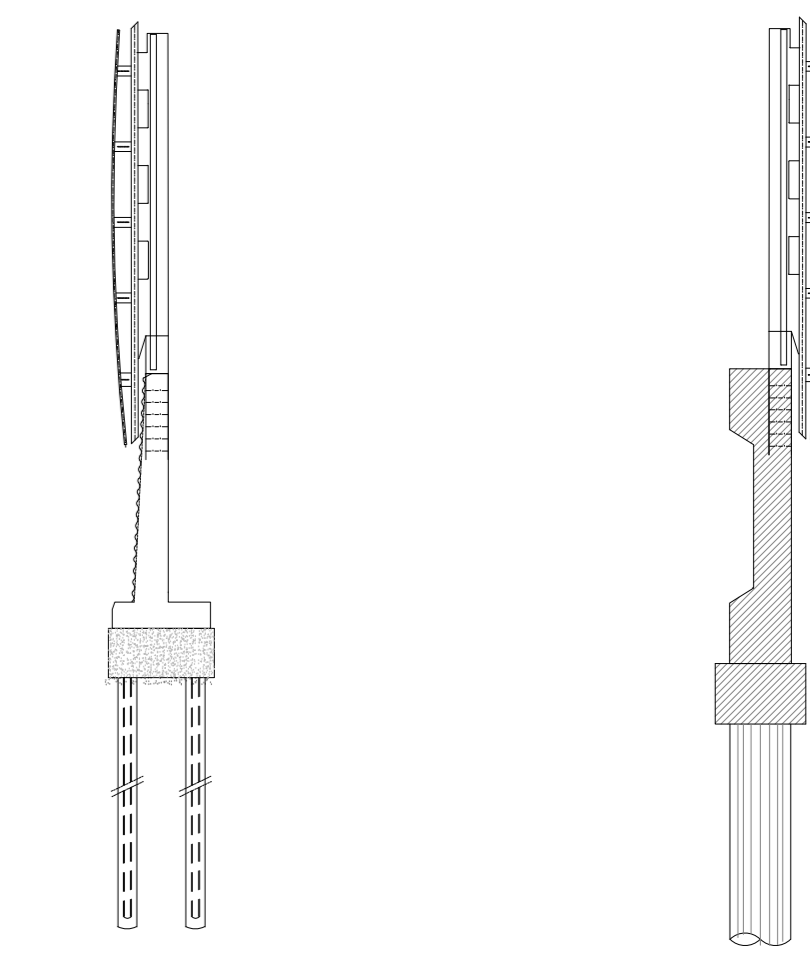

COMMITTENTE:

PROGETTAZIONE:

CUP: J84H17000930009

U.O. INFRASTRUTTURE NORD

PROGETTO DEFINITIVO

RADDOPPIO LINEA CODOGNO - CREMONA - MANTOVA
TRATTA PIADENA - MANTOVA

BARRIERE ANTIRUMORE
Planimetria - Tav. 19/26

SCALA: VARIE

COMMESSA	LOTTO	FASE	ENTE	TIPO DOC.	OPERA/DISCIPLINA	PROGR.	REV.
NM25	03	D	26	P9	BA0000	019	B

Rev.	Descrizione	Redatto	Data	Verificato	Data	Approvato	Data	Autorizzato Data
A	Elaborazione Esecutiva	G. Crippa	Aprile 2020	S. Rizzato	Aprile 2020	M. Bertagnolli	Aprile 2020	
B	Revisione interna	G. Crippa	Maggio 2020	S. Rizzato	Maggio 2020	M. Bertagnolli	Maggio 2020	

File: NM2503D26BBA000019B n. Elab.: