

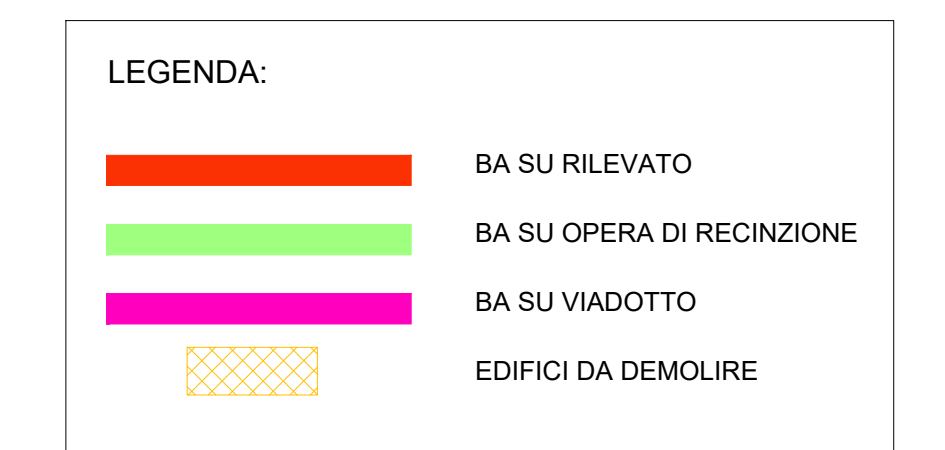


NOTE:
Per i dettagli dei muri e delle barriere si rimanda agli elaborati specifici

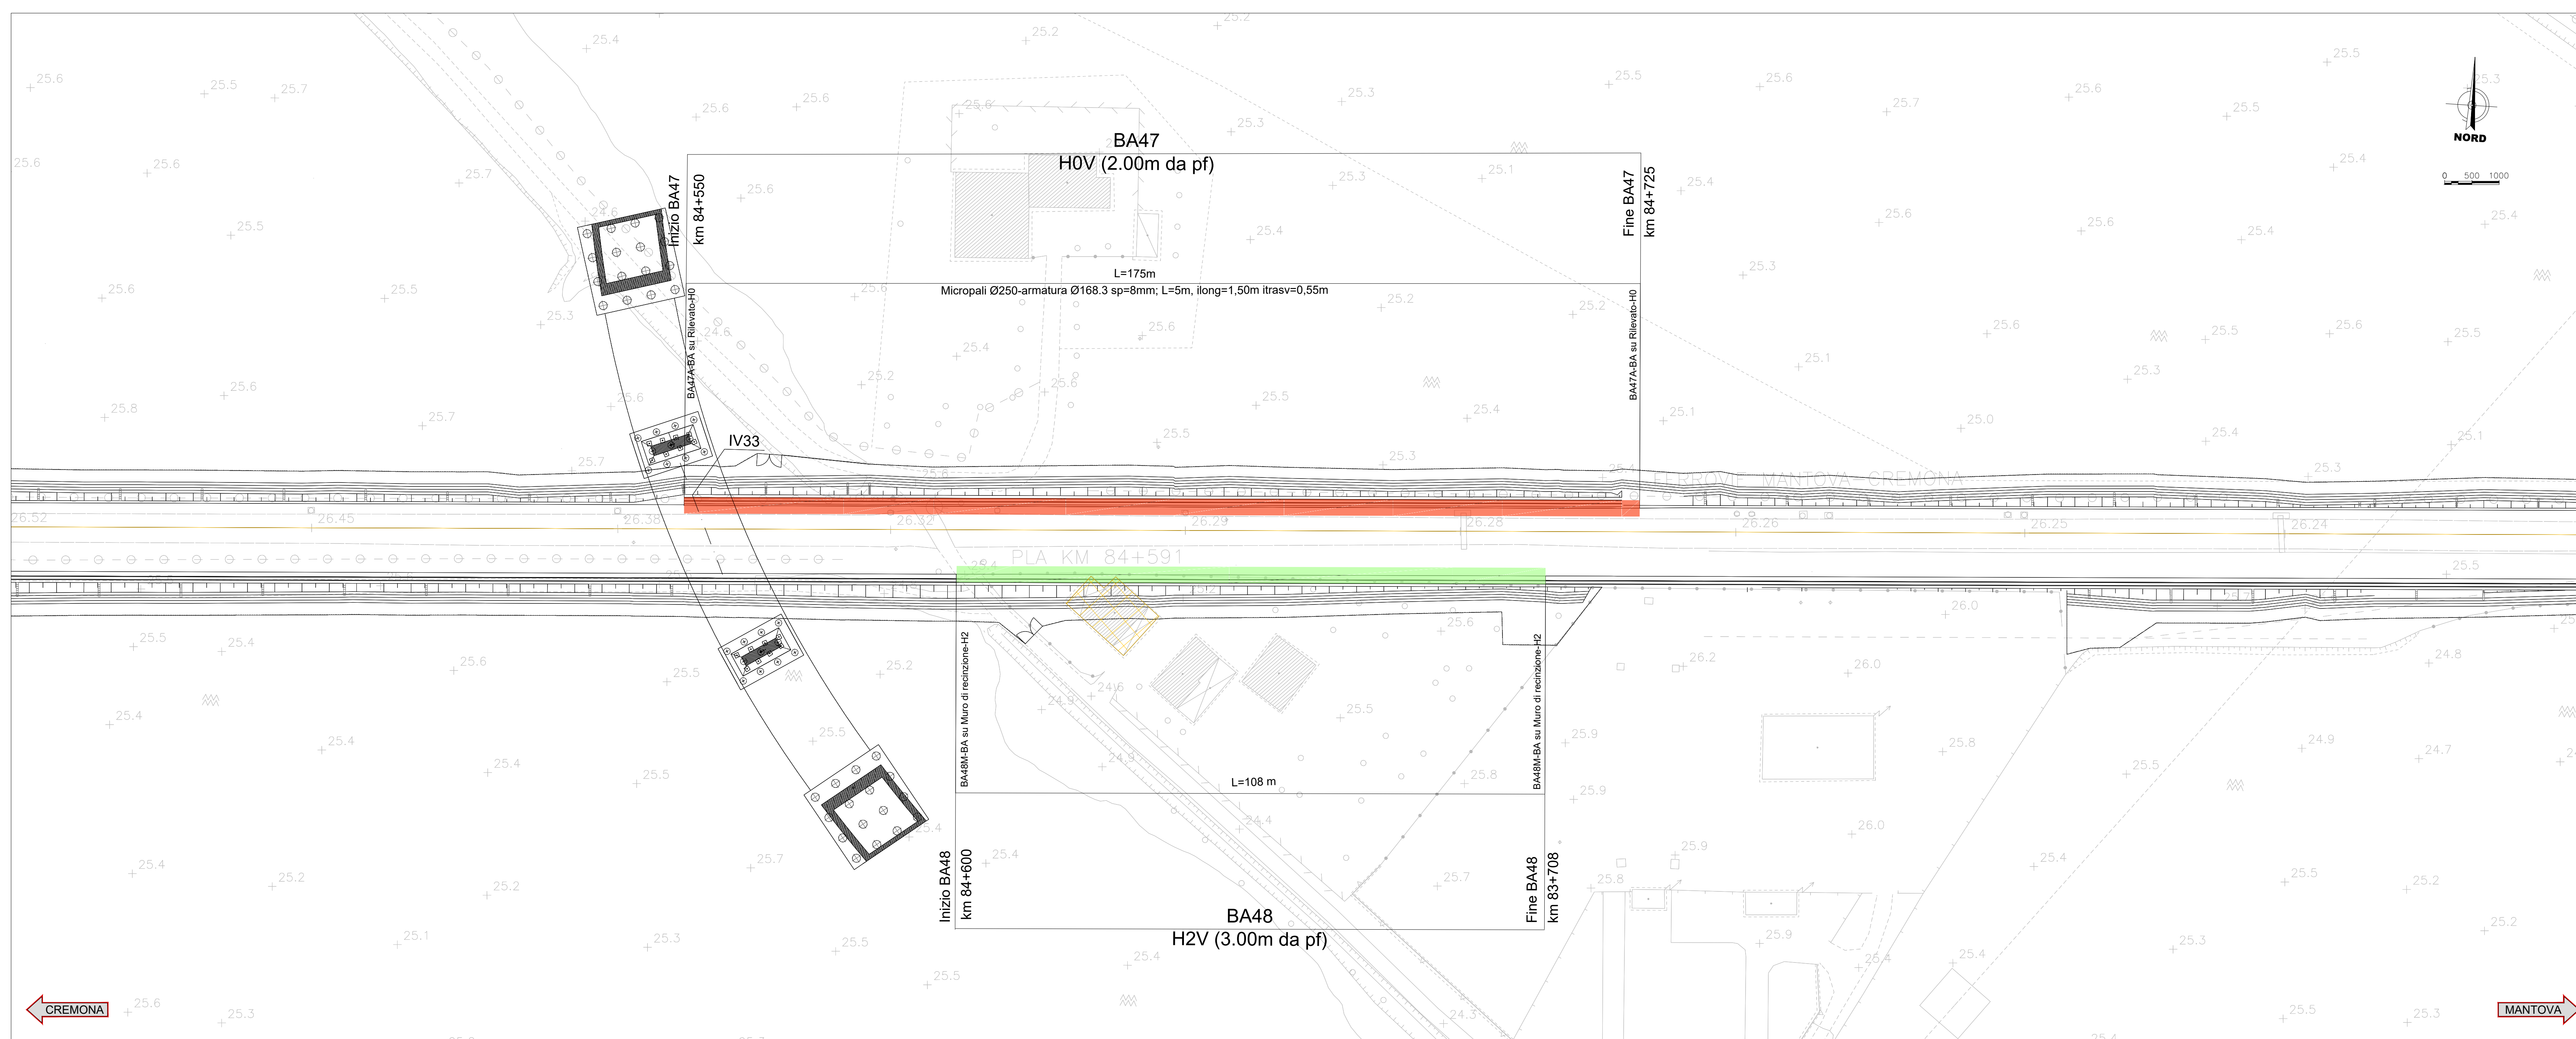

BARRIERA SU RILEVATO (Scale 1:100) BARRIERA SU OPERA DI RECINZIONE (Scale 1:100)

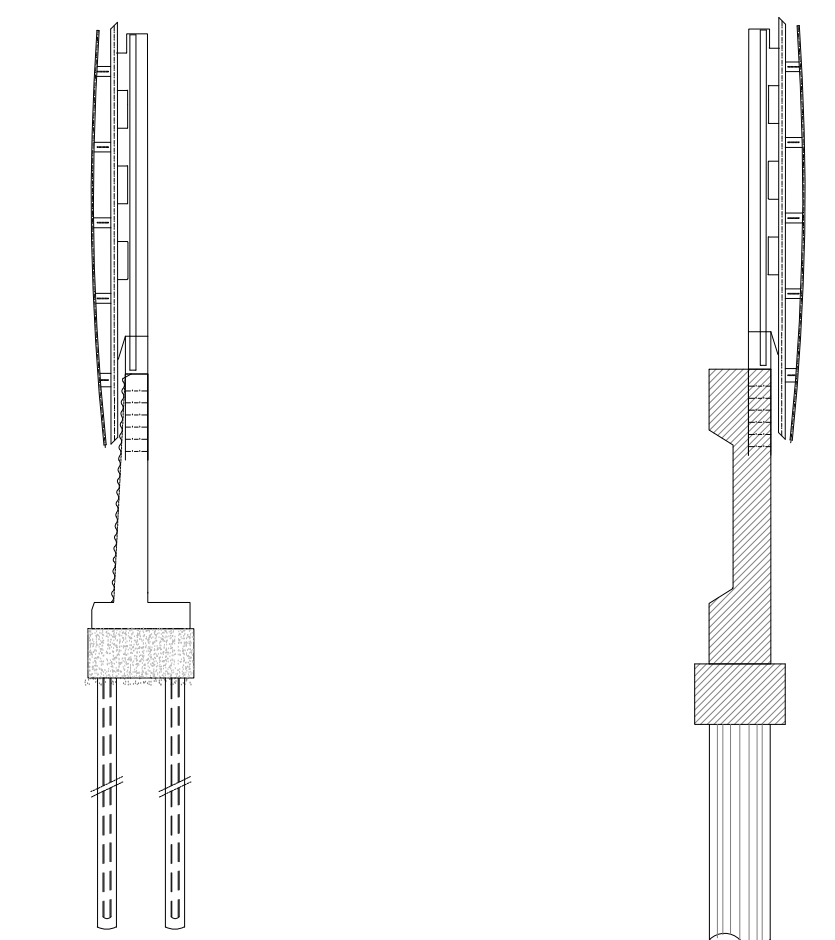

COMMITTENTE: **RFI** RETE FERROVIARIA ITALIANA GRUPPO FERROVIE DELLO STATO ITALIANE

PROGETTAZIONE: **ITALFERR** GRUPPO FERROVIE DELLO STATO ITALIANE

CUP: J84H17000930009

U.O. INFRASTRUTTURE NORD

PROGETTO DEFINITIVO

RADDOPPIO LINEA CODOGNO - CREMONA - MANTOVA
TRATTA PIADENA - MANTOVA

BARRIERE ANTIRUMORE
Planimetria - Tav. 20/26

SCALA: VARIE

Rev.	Descrizione	Redatto	Data	Verificato	Data	Approvato	Data	Autorizzato Data
A	Emissione Esecutiva	D. Crosti	Aprile 2020	R. Pizzani	Aprile 2020	M. Battiglini	Aprile 2020	
B	Revisione stesura	F. Pizzani	Maggio 2020	R. Pizzani	Maggio 2020	M. Battiglini	Maggio 2020	

File: NM2503020698A0000208 n. Elab.