



NOTE:
Per i dettagli dei muri e delle barriere si rimanda agli elaborati specifici

LEGENDA:

	BA SU RILEVATO
	BA SU OPERA DI RECINZIONE
	BA SU VIADOTTO
	EDIFICI DA DEMOLIRE

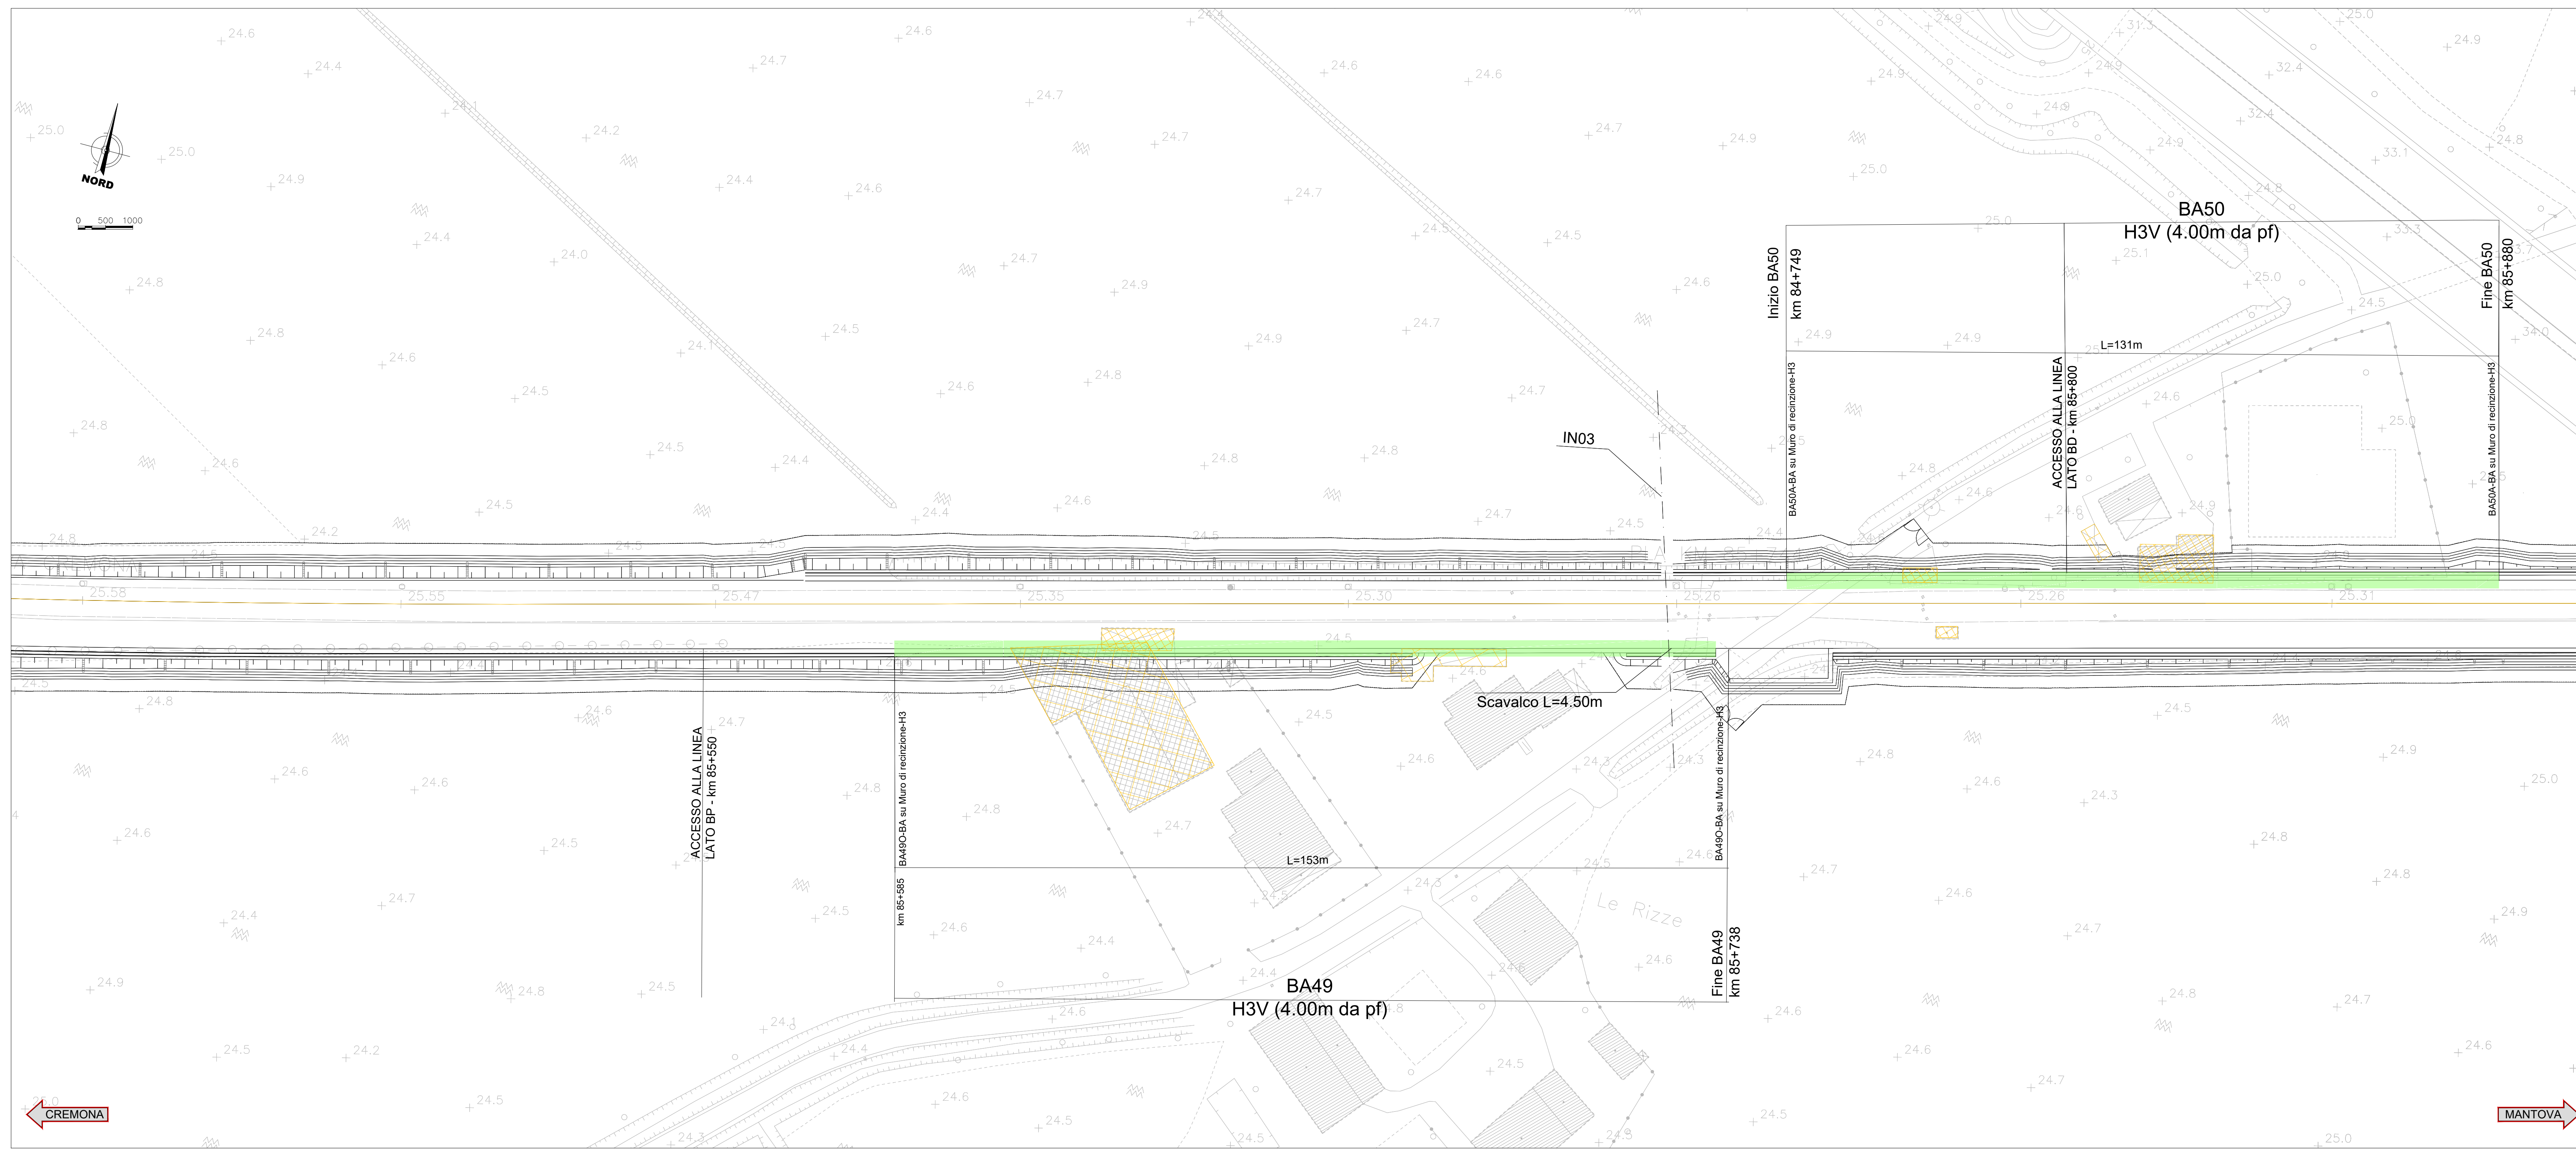

BARRIERA SU RILEVATO/BARRIERA SU OPERA DI RECINZIONE
Scala 1:100

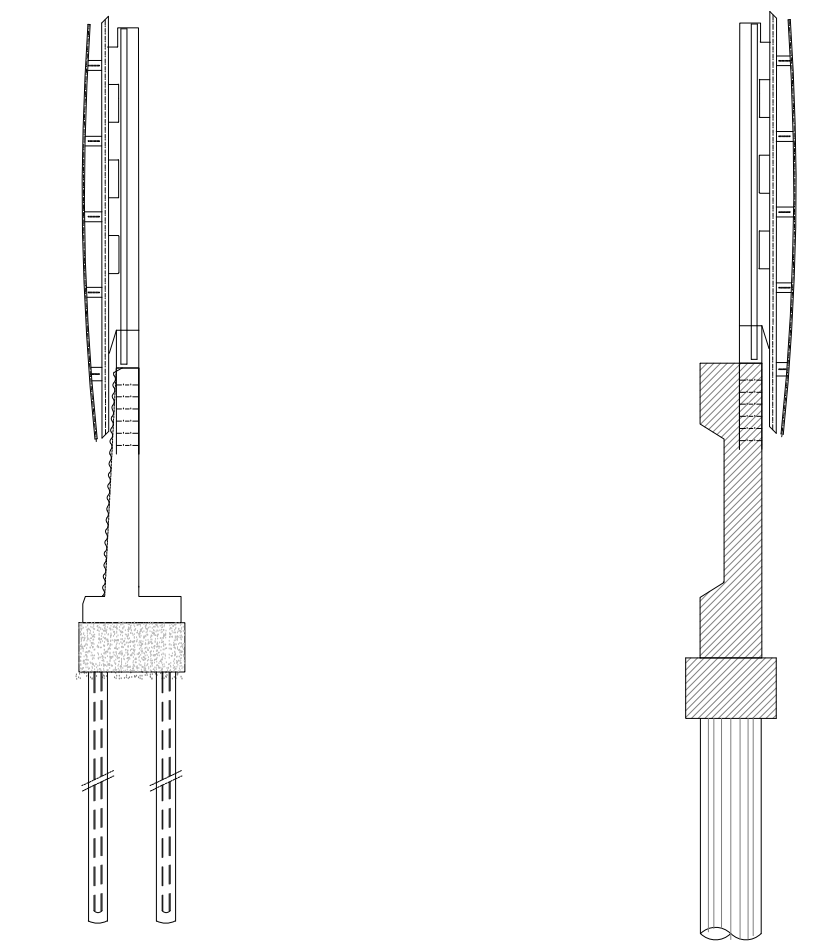

COMMITTENTE:

PROGETTAZIONE:

CUP: J84H17000930009

U.O. INFRASTRUTTURE NORD

PROGETTO DEFINITIVO

RADDOPPIO LINEA CODOGNO - CREMONA - MANTOVA

TRATTA PIADENA - MANTOVA

BARRIERE ANTIRUMORE
Planimetria - Tav. 21/26

SCALA: VARIE

Rev.	Descrizione	Redatto	Data	Verificato	Data	Approvato	Data	Autorizzato Data
A	Emissione Esecutiva	D. Crosti	Aprile 2020	R. Pizzoni	Aprile 2020	M. Battaglini	Aprile 2020	
B	Revisione sterna	F. Pizzoni	Maggio 2020	R. Pizzoni	Maggio 2020	M. Battaglini	Maggio 2020	

File: NM2503020698A0000021B n. Elab.: