



**NOTE:**  
Per i dettagli dei muri e delle barriere si rimanda agli elaborati specifici

**LEGENDA:**

	BA SU RILEVATO
	BA SU OPERA DI RECINZIONE
	BA SU VIADOTTO
	EDIFICI DA DEMOLIRE

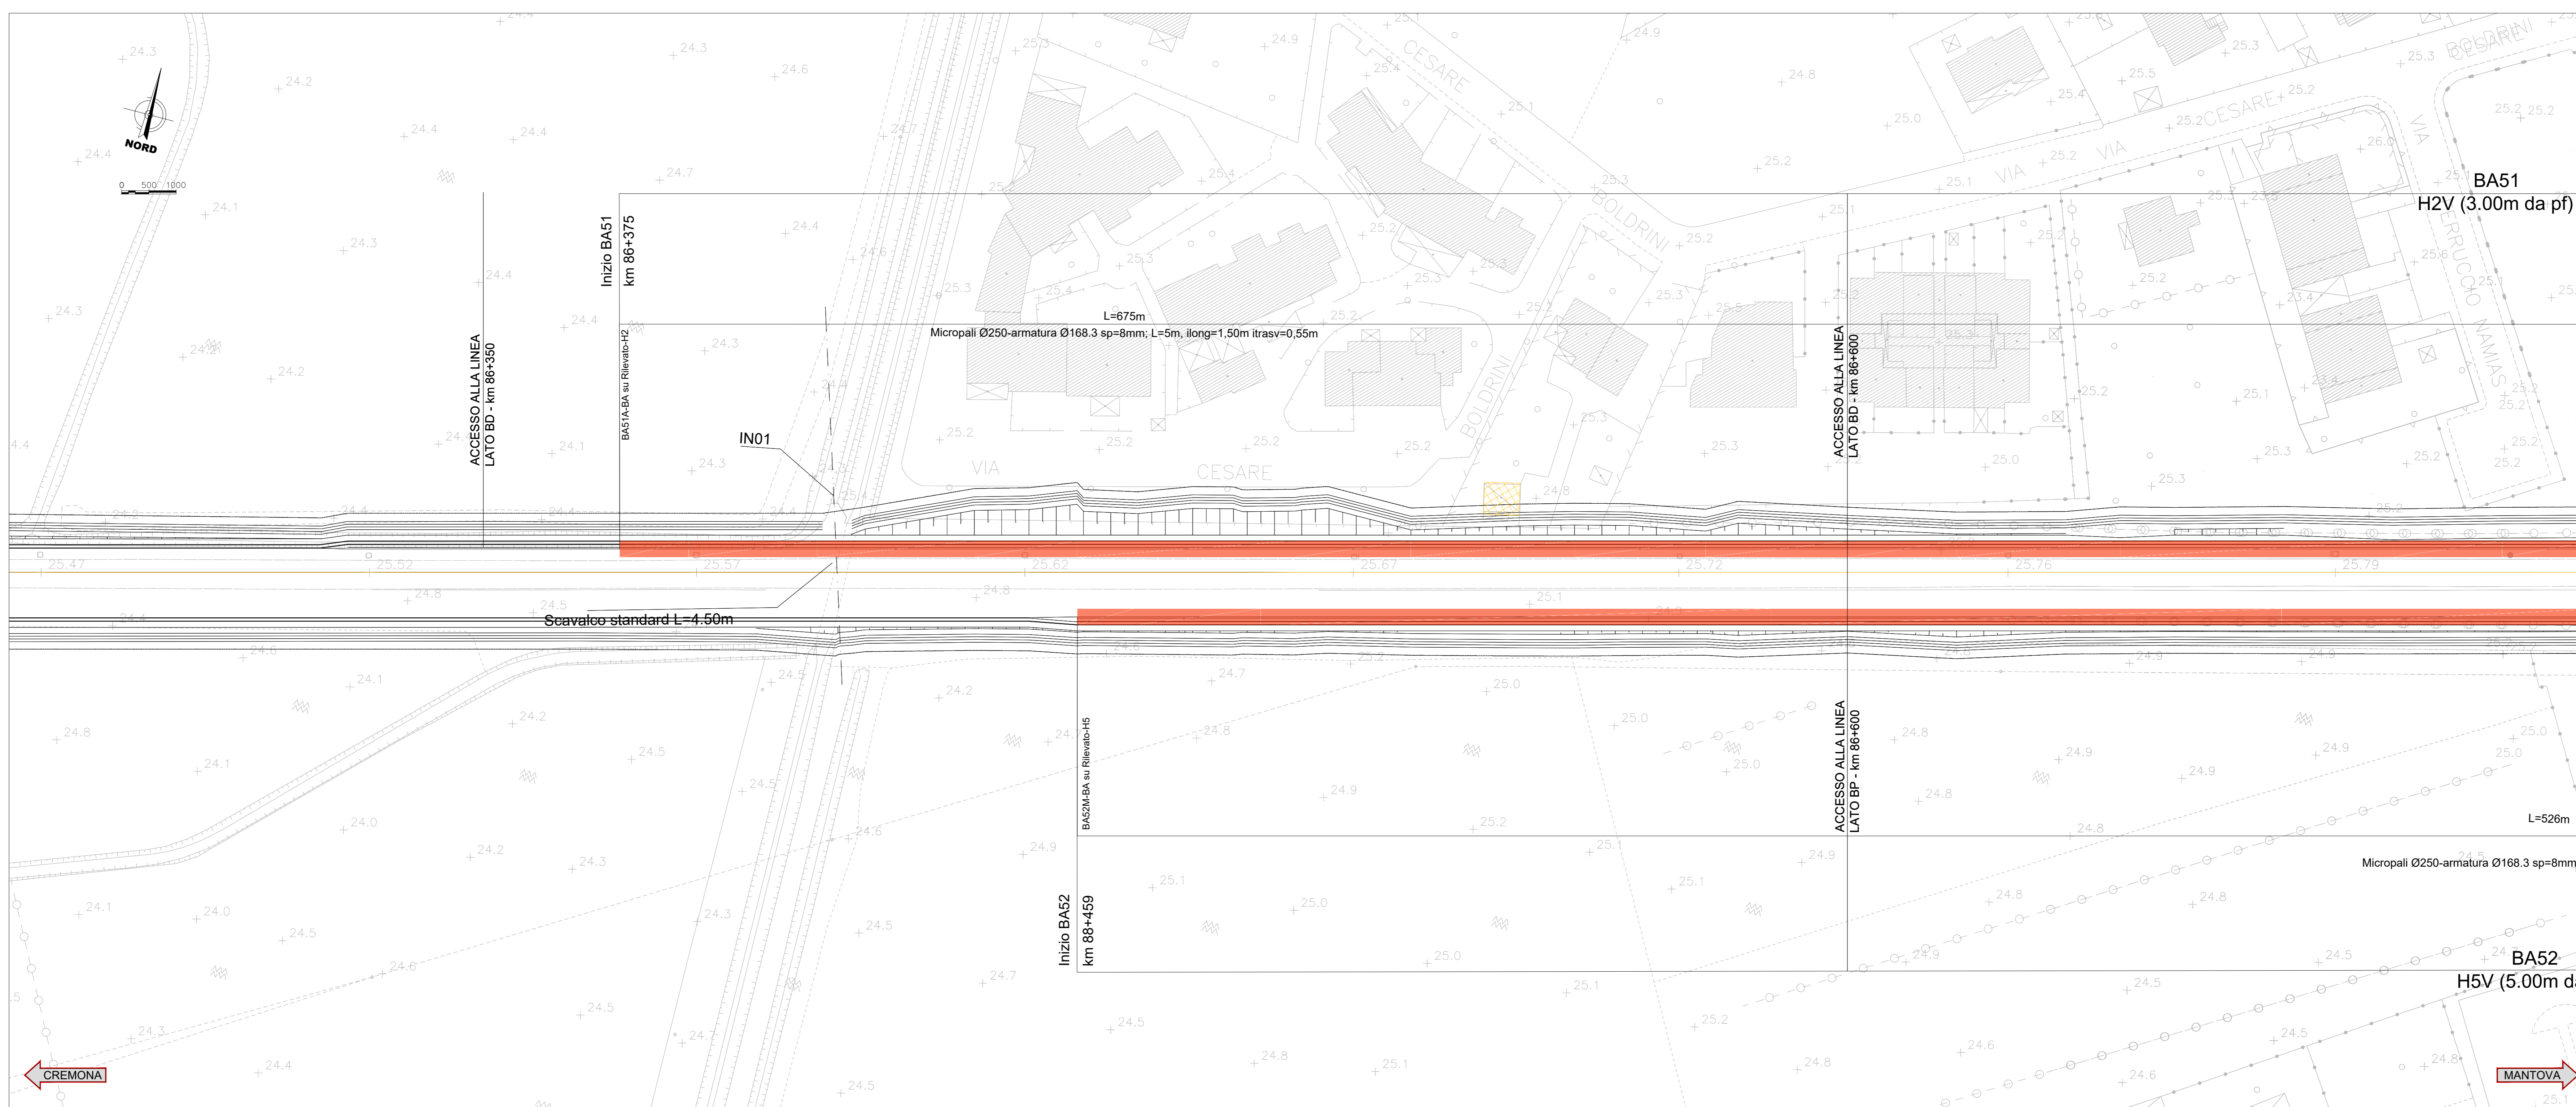

**BARRIERA SU RILEVATO** / **BARRIERA SU OPERA DI RECINZIONE**  
Scala 1:100 / Scala 1:100

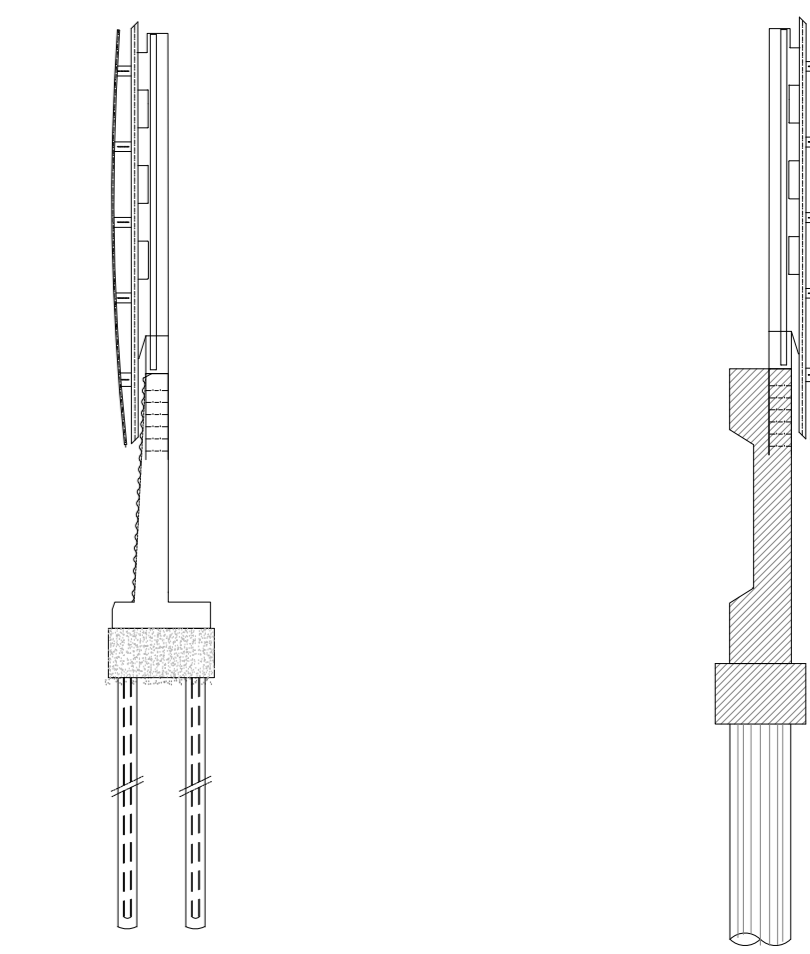

COMMITTENTE:

PROGETTAZIONE:

CUP: J84H1700930009

**U.O. INFRASTRUTTURE NORD**

**PROGETTO DEFINITIVO**

**RADDOPPIO LINEA CODOGNO - CREMONA - MANTOVA**  
**TRATTA PIADENA - MANTOVA**

BARRIERE ANTIRUMORE  
Planimetria - Tav. 22/26

SCALA: VARIE

Rev.	Descrizione	Redatto	Data	Verificato	Data	Approvato	Data	Autorizzato Data
A	Elaborazione Esecutiva	G. Crippa	Aprile 2020	S. Rizzato	Aprile 2020	M. Bergami	Aprile 2020	
B	Revisione interna	G. Crippa	Maggio 2020	S. Rizzato	Maggio 2020	M. Bergami	Maggio 2020	

File: NM2503D28BBA00002B n. Etab.: \_\_\_\_\_