

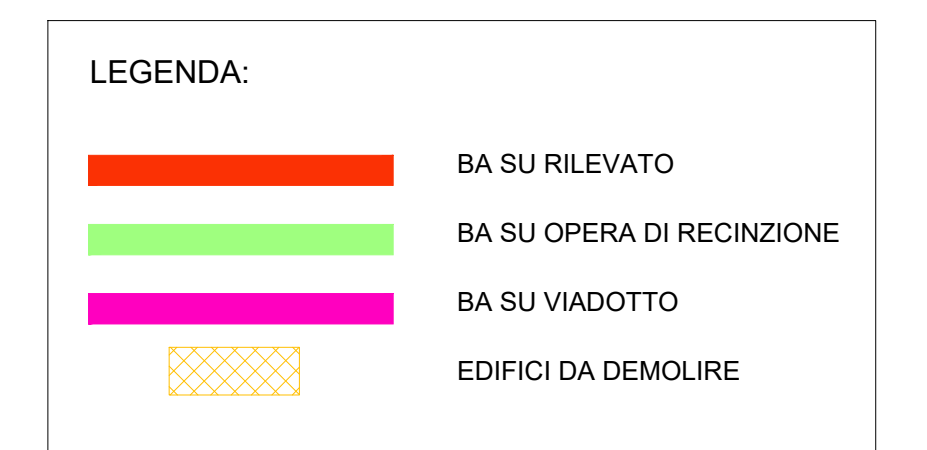


NOTE:
Per i dettagli dei muri e delle barriere si rimanda agli elaborati specifici

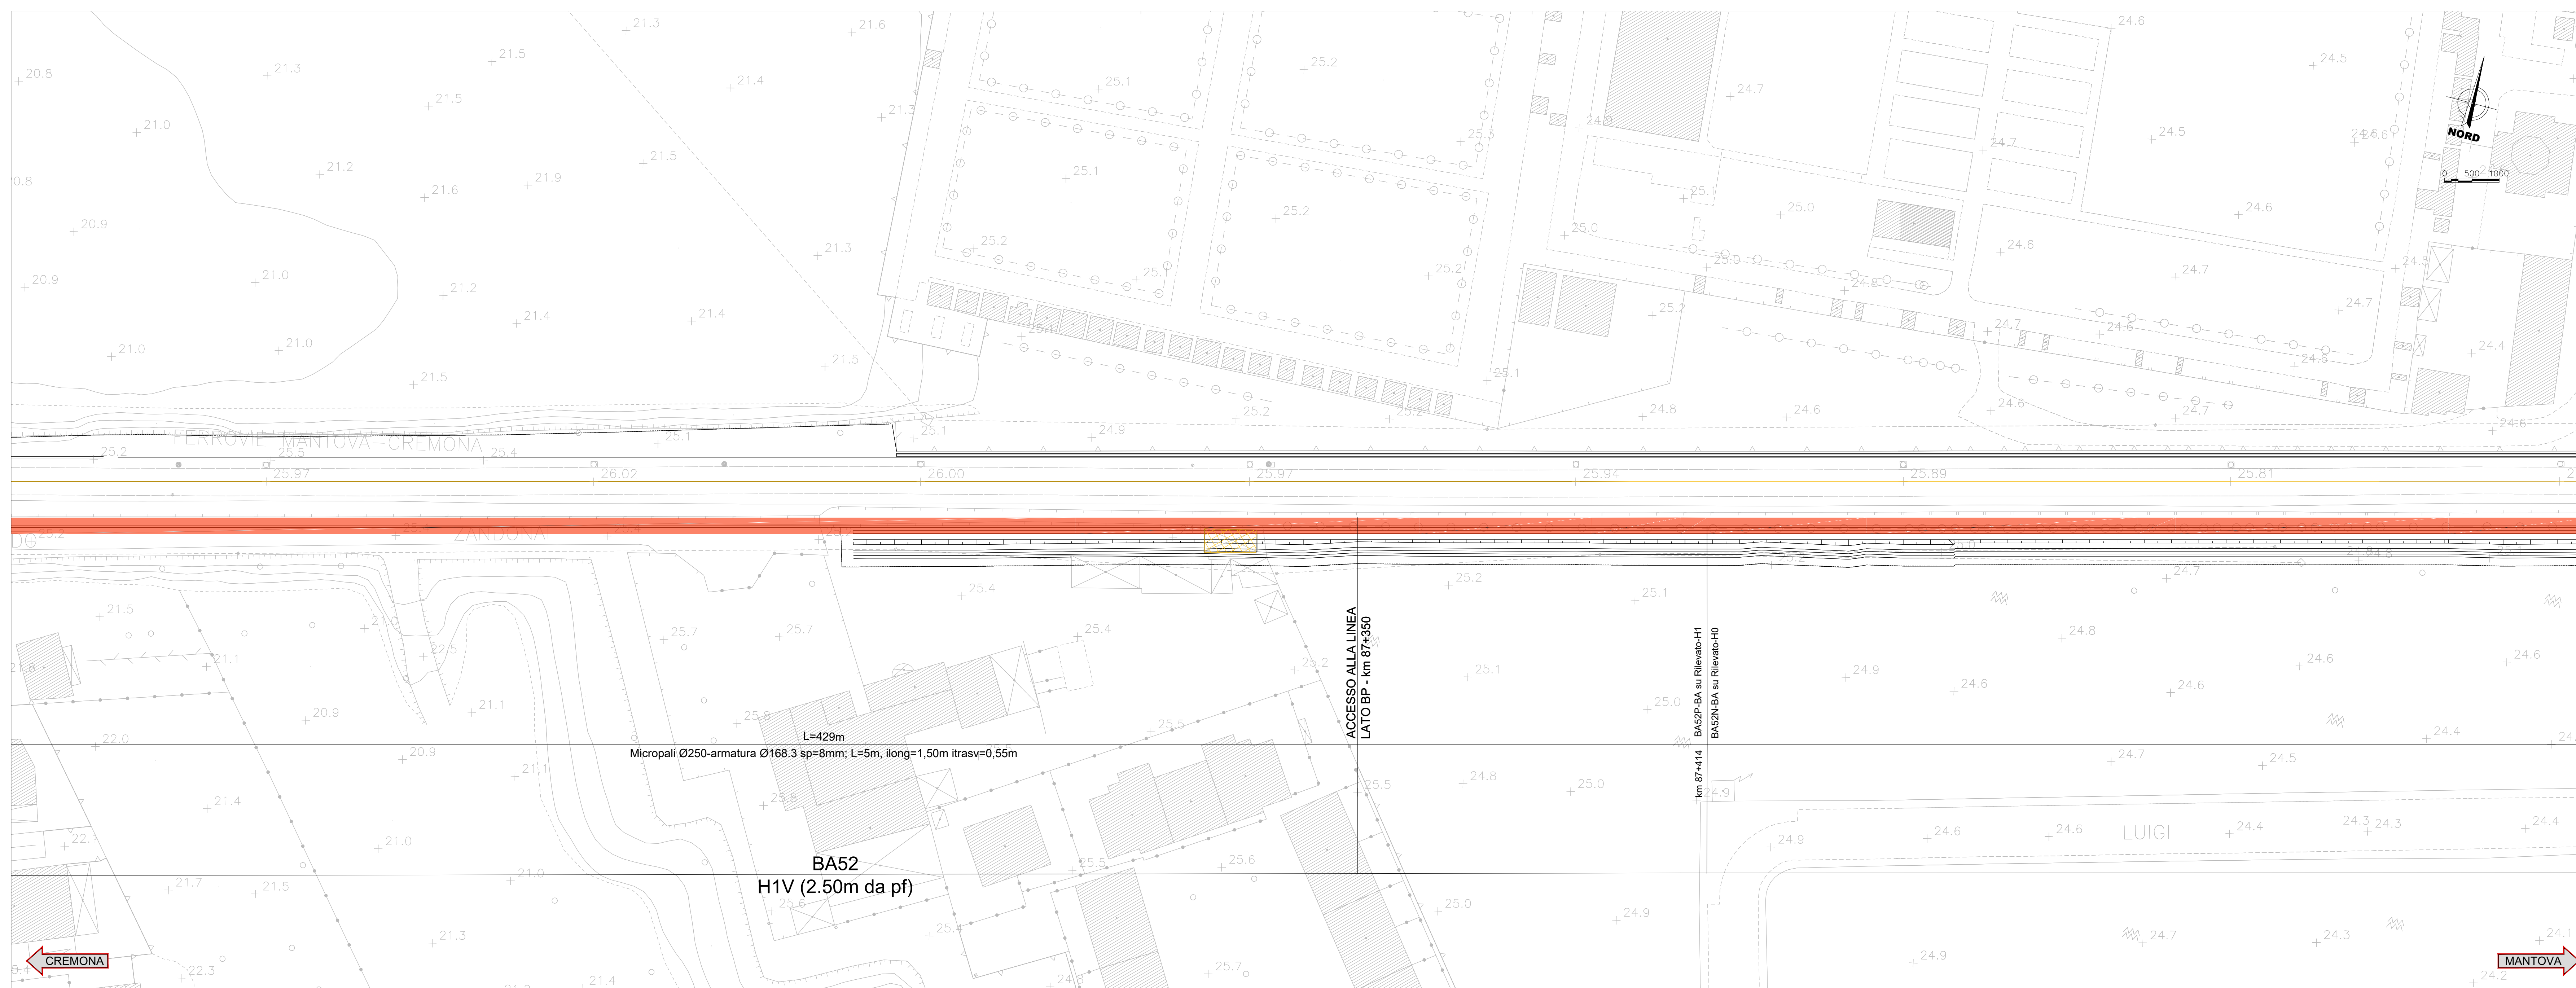

BARRIERA SU RILEVATO @ BARRIERA SU OPERA DI RECINZIONE
Scala 1:100

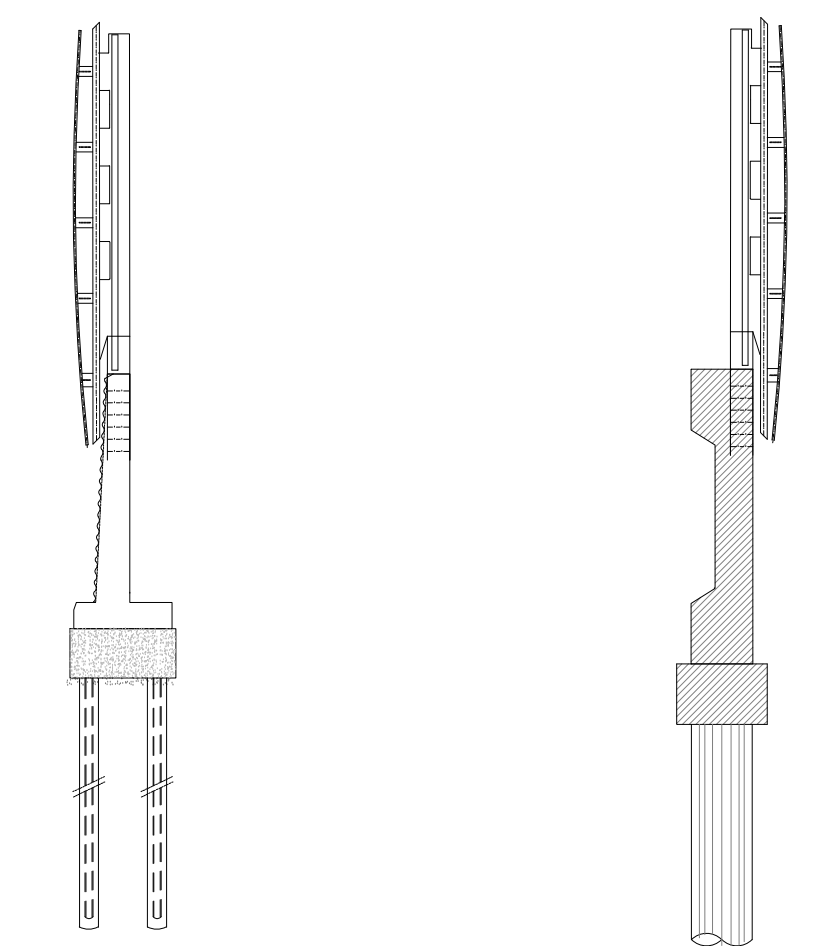

COMMITTENTE: **RFI** RETE FERROVIARIA ITALIANA GRUPPO FERROVIE DELLO STATO ITALIANE

PROGETTAZIONE: **ITALFERR** GRUPPO FERROVIE DELLO STATO ITALIANE

CUP: J84H17000930009

U.O. INFRASTRUTTURE NORD

PROGETTO DEFINITIVO

RADDOPPIO LINEA CODOGNO - CREMONA - MANTOVA
TRATTA PIADENA - MANTOVA

BARRIERE ANTIRUMORE
Planimetria - Tav. 23/26

SCALA: VARIE

| Rev. | Descrizione | Redatto | Data | Verificato | Data | Approvato | Data | Autorizzato Data |
|------|---------------------|-----------|-------------|--------------|-------------|-----------|-------------|------------------|
| A | Emissione Esecutiva | D. Cecchi | Aprile 2020 | M. Santigami | Aprile 2020 | | Aprile 2020 | |
| B | Revisione stesura | F. Piva | Maggio 2020 | M. Santigami | Maggio 2020 | | Maggio 2020 | |

File: NM2503020698A000023B n. Elab.: