

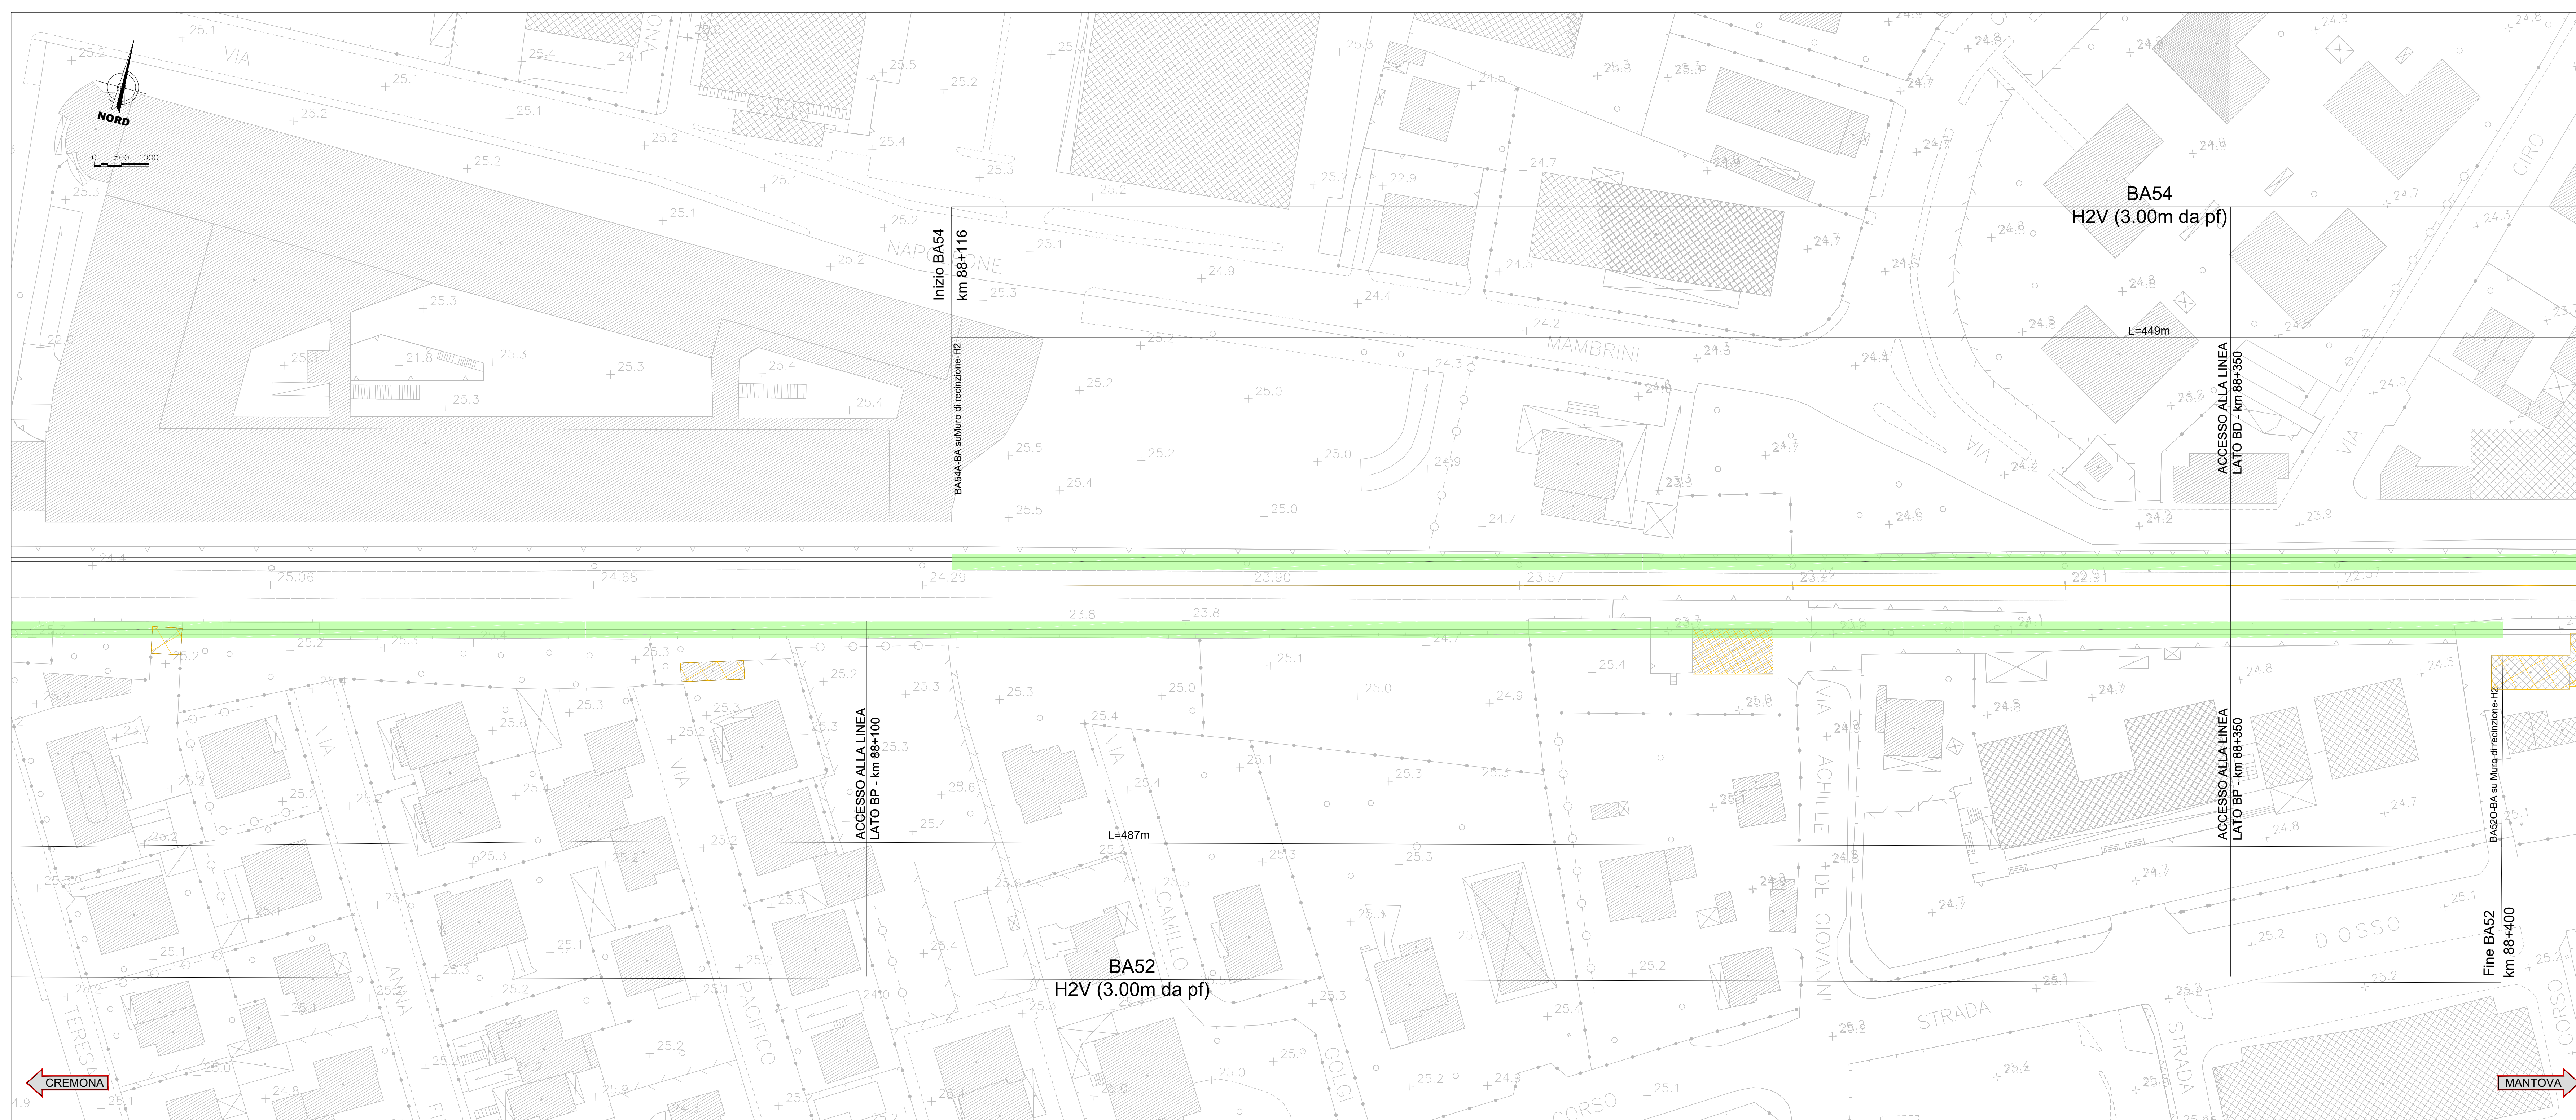


NOTE:
Per i dettagli dei muri e delle barriere si rimanda agli elaborati specifici

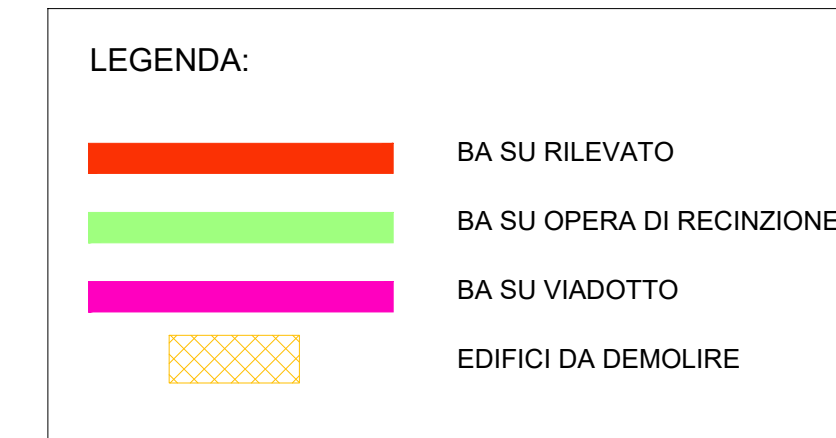

BARRIERA SU RILEVATO BARRIERA SU OPERA DI RECINZIONE
Scala 1:100

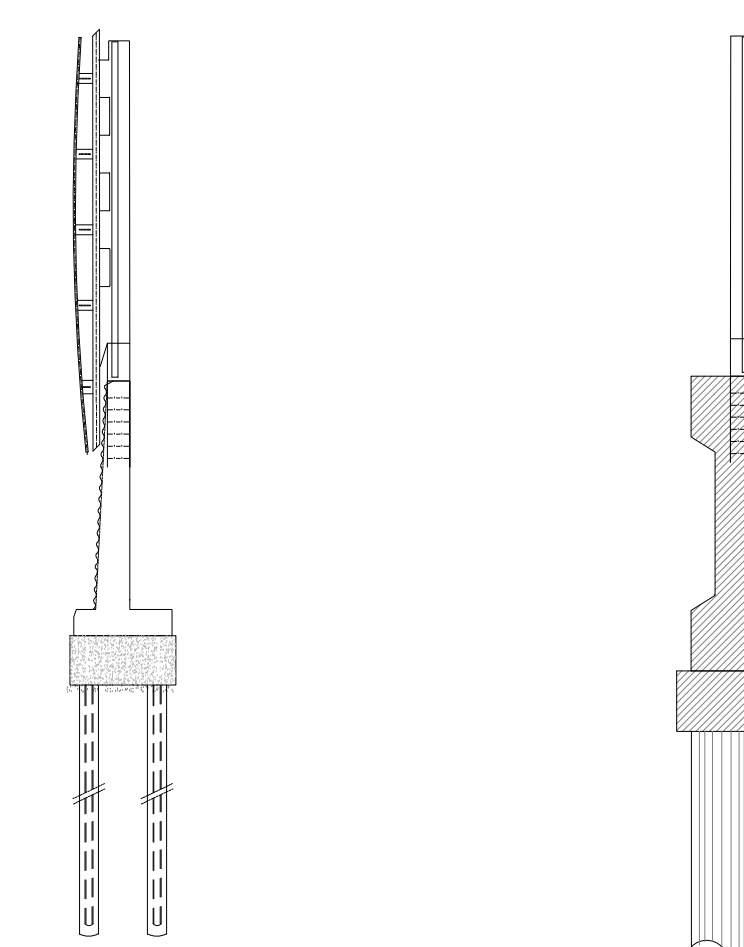

COMMITTENTE: **RFI**
ARTE FERROVIARIA ITALIANA
 GRUPPO FERROVIE DELLO STATO ITALIANE

PROGETTAZIONE: **ITALFERR**
 GRUPPO FERROVIE DELLO STATO ITALIANE

CUP: J84H17000930009

U.O. INFRASTRUTTURE NORD

PROGETTO DEFINITIVO

RADDOPPIO LINEA CODOGNO - CREMONA - MANTOVA
TRATTA PIADENA - MANTOVA

BARRIERE ANTIRUMORE
 Planimetria - Tav. 24/26

SCALA: **VARIE**

Rev.	Descrizione	Redatto	Data	Verificato	Data	Approvato	Data	Autorezzato Data
A	Emissione Esecutiva	G. Crosti	Aprile 2020	R. Pizzani	Aprile 2020	M. Battaglin	Aprile 2020	
B	Revisione cartina	F. Pizzani	Maggio 2020	R. Pizzani	Maggio 2020	M. Battaglin	Maggio 2020	

File: NM2503020688A0000024B n. Elab.