PLANIMETRIA – Scala 1:1000

NV29 - Cavalcaferrovia di progetto

Km 76+184.50 - L= 30+40+55m

MU12 - MURO DI RECINZIONE IN SX

INIZIO MU12
Km 76+514.70

Km 77+009.00
FINE MU12

IN 12 - 2.0 x 1.5
Km 76+342.83

SEZ 423 Km 76+250.00
SEZ 424 Km 76+250.00
SEZ 429 Km 76+300.00
SEZ 429 Km 76+350.00
SEZ 427 Km 76+400.00
SEZ 429 Km 76+450.00
SEZ 429 Km 76+500.00
SEZ 439 Km 76+550.00
SEZ 431 Km 76+600.00
SEZ 432 Km 76+650.00
SEZ 433 Km 76+700.00
SEZ 434 Km 76+750.00
SEZ 439 Km 76+800.00
SEZ 439 Km 76+850.00
SEZ 437 Km 76+900.00
SEZ 439 Km 76+950.00
SEZ 439 Km 77+000.00
SEZ 440 Km 77+050.00
SEZ 441 Km 77+100.00

BD
BP

CREMONA

MANTOVA

NORD

0 500 1000

KEYPLAN

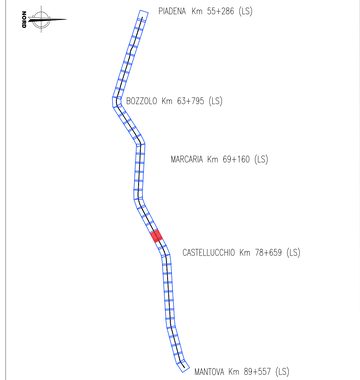

LEGENDA

- FOSSO DI GUARDIA RIVESTITO IN CLS SEZ. TRAPEZIA 50x50x50cm
- FOSSO DI IN TERRA SEZIONE TRAPEZIA 50x50x50cm
- CANALETTA RETTANGOLARE IN CLS 50x70cm (sezione tipo in trincea)
- EMBRICI INTERASSE 15m
- POZZETTO DEFLUSSO ACQUE DI PIATTAFORMA
- TUBO IN ACCIAIO DN400
- COLLETTORE DN800 IN PEAD
- COLLETTORE DN1000
- COLLETTORE DN1500
- BAULETTO DRENANTE CON TUBO FESSURATO
- FOSSO DRENANTE
- DEFLUSSO ACQUE NELLE VASCHE
- DEFLUSSO ACQUE NEI TOMBINI
- RECAPITO
- PUNTO DI MINIMO
- PUNTO DI MASSIMO
- PIATTAFORMA FERROVIARIA

NOTE:
GLI ELEMENTI DRENANTI -BAULETT/FOSSI SONO A FONDO ORIZZONTALE
IN PROSSIMITA' DELLE STAZIONI IL DRENAGGIO FERROVIARIO E' STATO INTERROTTO. PER I DETTAGLI IDRAULICI SI RIMANDA EGLI ELABORATI DI DETTAGLIO

COMMITTENTE:

RFI RETE FERROVIARIA ITALIANA
GRUPPO FERROVIE DELLO STATO ITALIANE

PROGETTAZIONE:

ITALFERR
GRUPPO FERROVIE DELLO STATO ITALIANE

CUP: J84H17000930009

U.O. INFRASTRUTTURE NORD

PROGETTO DEFINITIVO

RADDOPPIO LINEA CODOGNO - CREMONA - MANTOVA
TRATTA PIADENA - MANTOVA

IDRAULICA DI SEDE FERROVIARIA

Planimetria di drenaggio piattaforma ferroviaria - Tav. 27/42

SCALA: 1:1000

COMMESSA	LOTTO	FASE	ENTE	TIPO DOC.	OPERA/DISCIPLINA	PROGR.	REV.
NM25	03	D	26	P7	ID0000	027	B

Rev.	Descrizione	Redatto	Data	Verificato	Data	Approvato	Data	Autorizzato Data
A	Emissione Esecutiva	G. Coppa	Aprile 2020	M.Ventura	Aprile 2020	M. Bertolgiani	Aprile 2020	
B	Revisione interna	G. Coppa	Maggio 2020	M.Ventura	Maggio 2020	M. Bertolgiani	Maggio 2020	

File: NM2503D26P7ID0000027B

n. Elab.: