


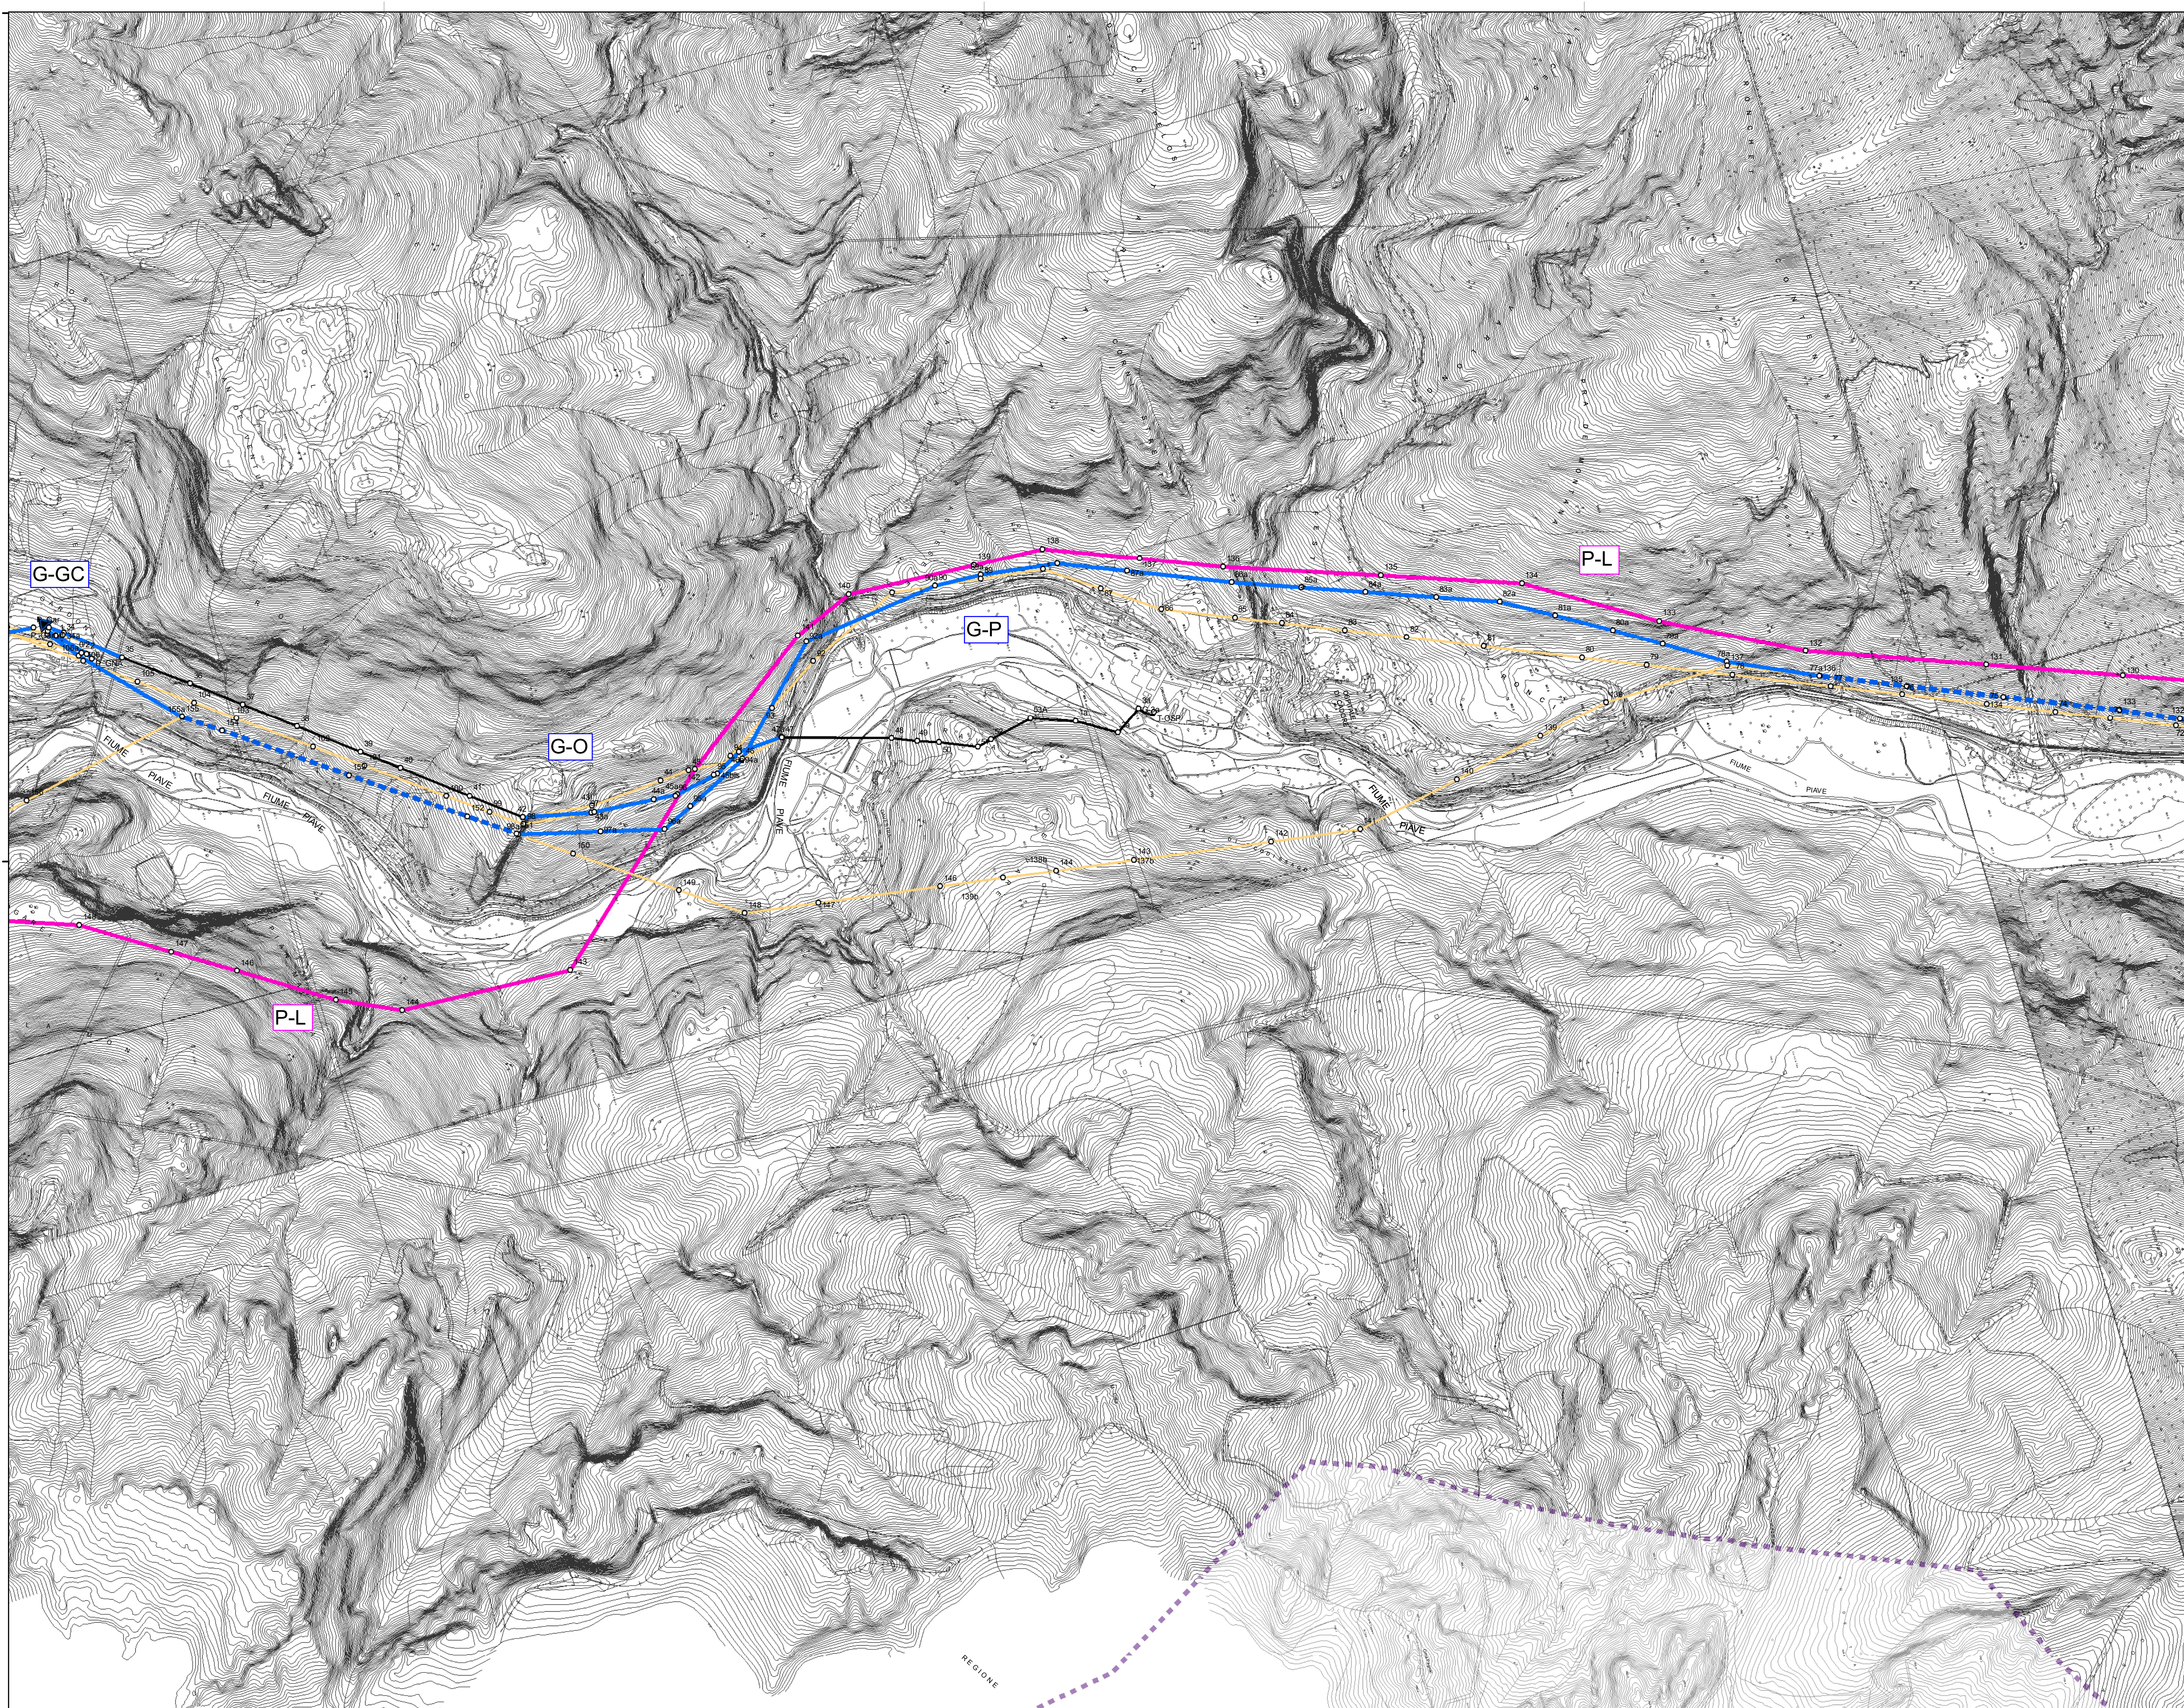

### Legenda

#### Linee elettriche esistenti

— Linee aeree a 220kV e Linee aeree 132kV

#### Linee elettriche da demolire

— Linee aeree 220kV e 132kV

#### Alternative di progetto

##### Nuove linee 132kV

- Varianti/ricostruzioni aeree linee 132kV
- - - Linea 220 kV riciclato a 132 kV
- . - . linea interrata 132kV

##### Nuove linee 220kV

- Linea aerea in variante 220kV
- . - . linea interrata 220kV

■ Area progetto (3 km)

0 125 250 375 500 Metri

#### Stazioni e centrali elettriche

- Centrale di produzione - Desedan
- ▲ Centrale di produzione - Gardona
- ⊗ Centrale di produzione - Soverzene
- Stazione elettrica - Polpet

° tralicci

--- confini comunali

| SIGLA | DENOMINAZIONE             | kV  |
|-------|---------------------------|-----|
| P-SV  | Polpet - Soverzene        | 220 |
| P-L   | Polpet - Lienz            | 220 |
| P-SC  | Polpet - Scorzà           | 220 |
| P-V   | Polpet - Vellai           | 220 |
| P-B   | Polpet - Belluno          | 132 |
| S-B   | Sedico - Belluno          | 132 |
| P-N   | Polpet - Nove od La Secca | 132 |
| P-FZ  | Polpet - Forno di Zoldo   | 132 |
| P-D   | Polpet - Desedan          | 132 |
| D-G   | Desedan - Gardona         | 132 |
| G-O   | Gardona - Ospitale        | 132 |
| G-P   | Gardona - Pelos           | 132 |
| G-GC  | Gardona-Gardona Centrale  | 132 |

**STUDIO MASTELLA**  
Sede legale: Via Don E. Dell'acqua, 8 37020, San Pietro in Cariano (VR)  
Sede operativa : Viale Verona ,41b 37026, Pescantina (VR)  
Tel/fax: +39045/7157752  
Cell: +393334325864

Dott. Cristiano Mastella

|           |            |                 |                                    |                                     |                            |
|-----------|------------|-----------------|------------------------------------|-------------------------------------|----------------------------|
| REVISIONI |            |                 |                                    |                                     |                            |
| 00        | 06/12/2010 | PRIMA EMISSIONE | STUDIO MASTELLA CRISTIANO MASTELLA | AOTPD UPRI Lin FRANCESCO CARRARETTO | AOTPD UPRI NICOLA FERRACIN |
| REV       | DATA       | DESCRIZIONE     | ELABORATO                          | VERIFICATO                          | APPROVATO                  |

|                          |   |  |
|--------------------------|---|--|
| TIPOLOGIA DELL'ELABORATO | CODIFICA DELL'ELABORATO                                                                                              |  |
| TAVOLA                   | DU22215A1BCX11400   |  |
| PROGETTO                 | TITOLO   |  |
| OPERA N°0192             | <b>Razionalizzazione e Sviluppo della Rete di Trasmissione Elettrica Nazionale (RTN) nella media valle del Piave</b> |  |
| RICAVATO DAL DOC. TERNA  |   |  |
| CODIFICA DEL FILE        | TAV. 3.1.   |  |

|                   |         |         |        |
|-------------------|---------|---------|--------|
| NOME DELLA TAVOLA | FORMATO | SCALA   | FOGLIO |
| Planimetria       | A1      | 1:10000 | D      |

Questo documento contiene informazioni di proprietà Terna S.p.A. e deve essere utilizzato esclusivamente dal destinatario in relazione alle finalità per le quali è stato ricevuto. E' vietata qualsiasi forma di riproduzione o di divulgazione senza l'esplicito consenso di Terna S.p.A.  
This document contains information proprietary to Terna S.p.A. and it will have to be used exclusively for the purposes for which it has been furnished. Whichever shape of spreading or reproduction without the written permission of Terna S.p.A. is prohibi