




PLANIMETRIA DI PROGETTO
Scala 1:1000

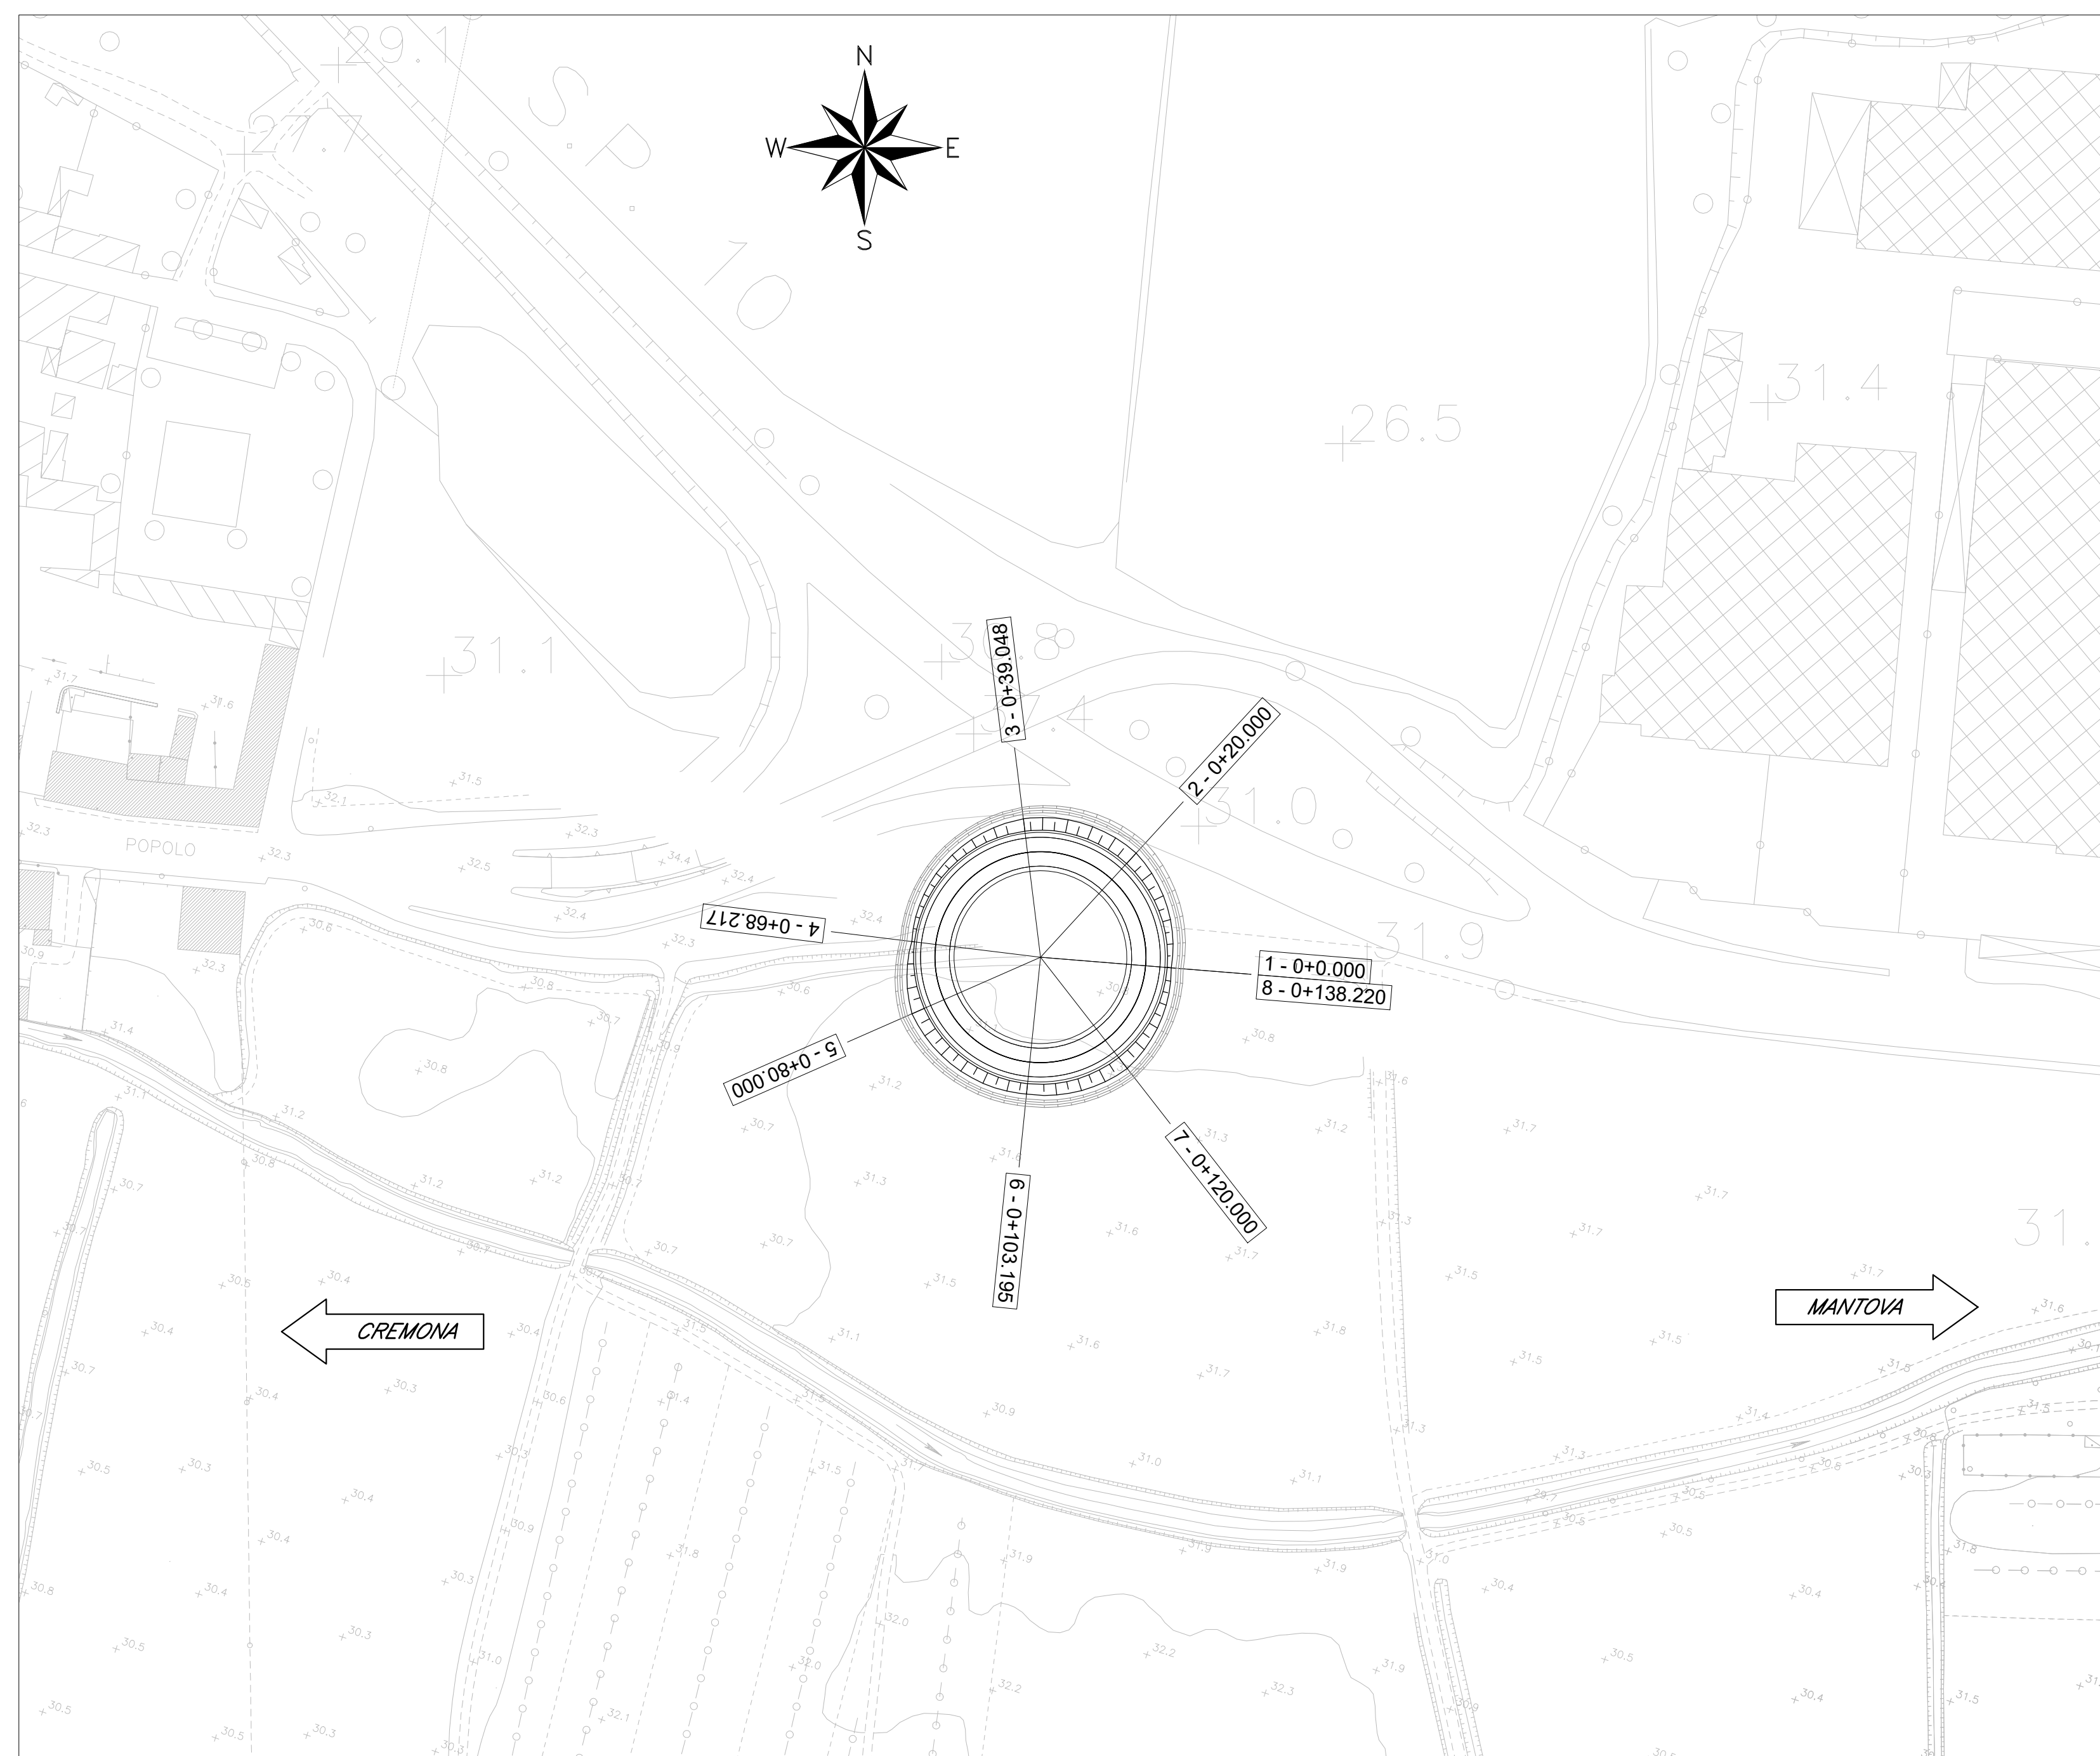


PROFILO DI PROGETTO
Scala 1:1000

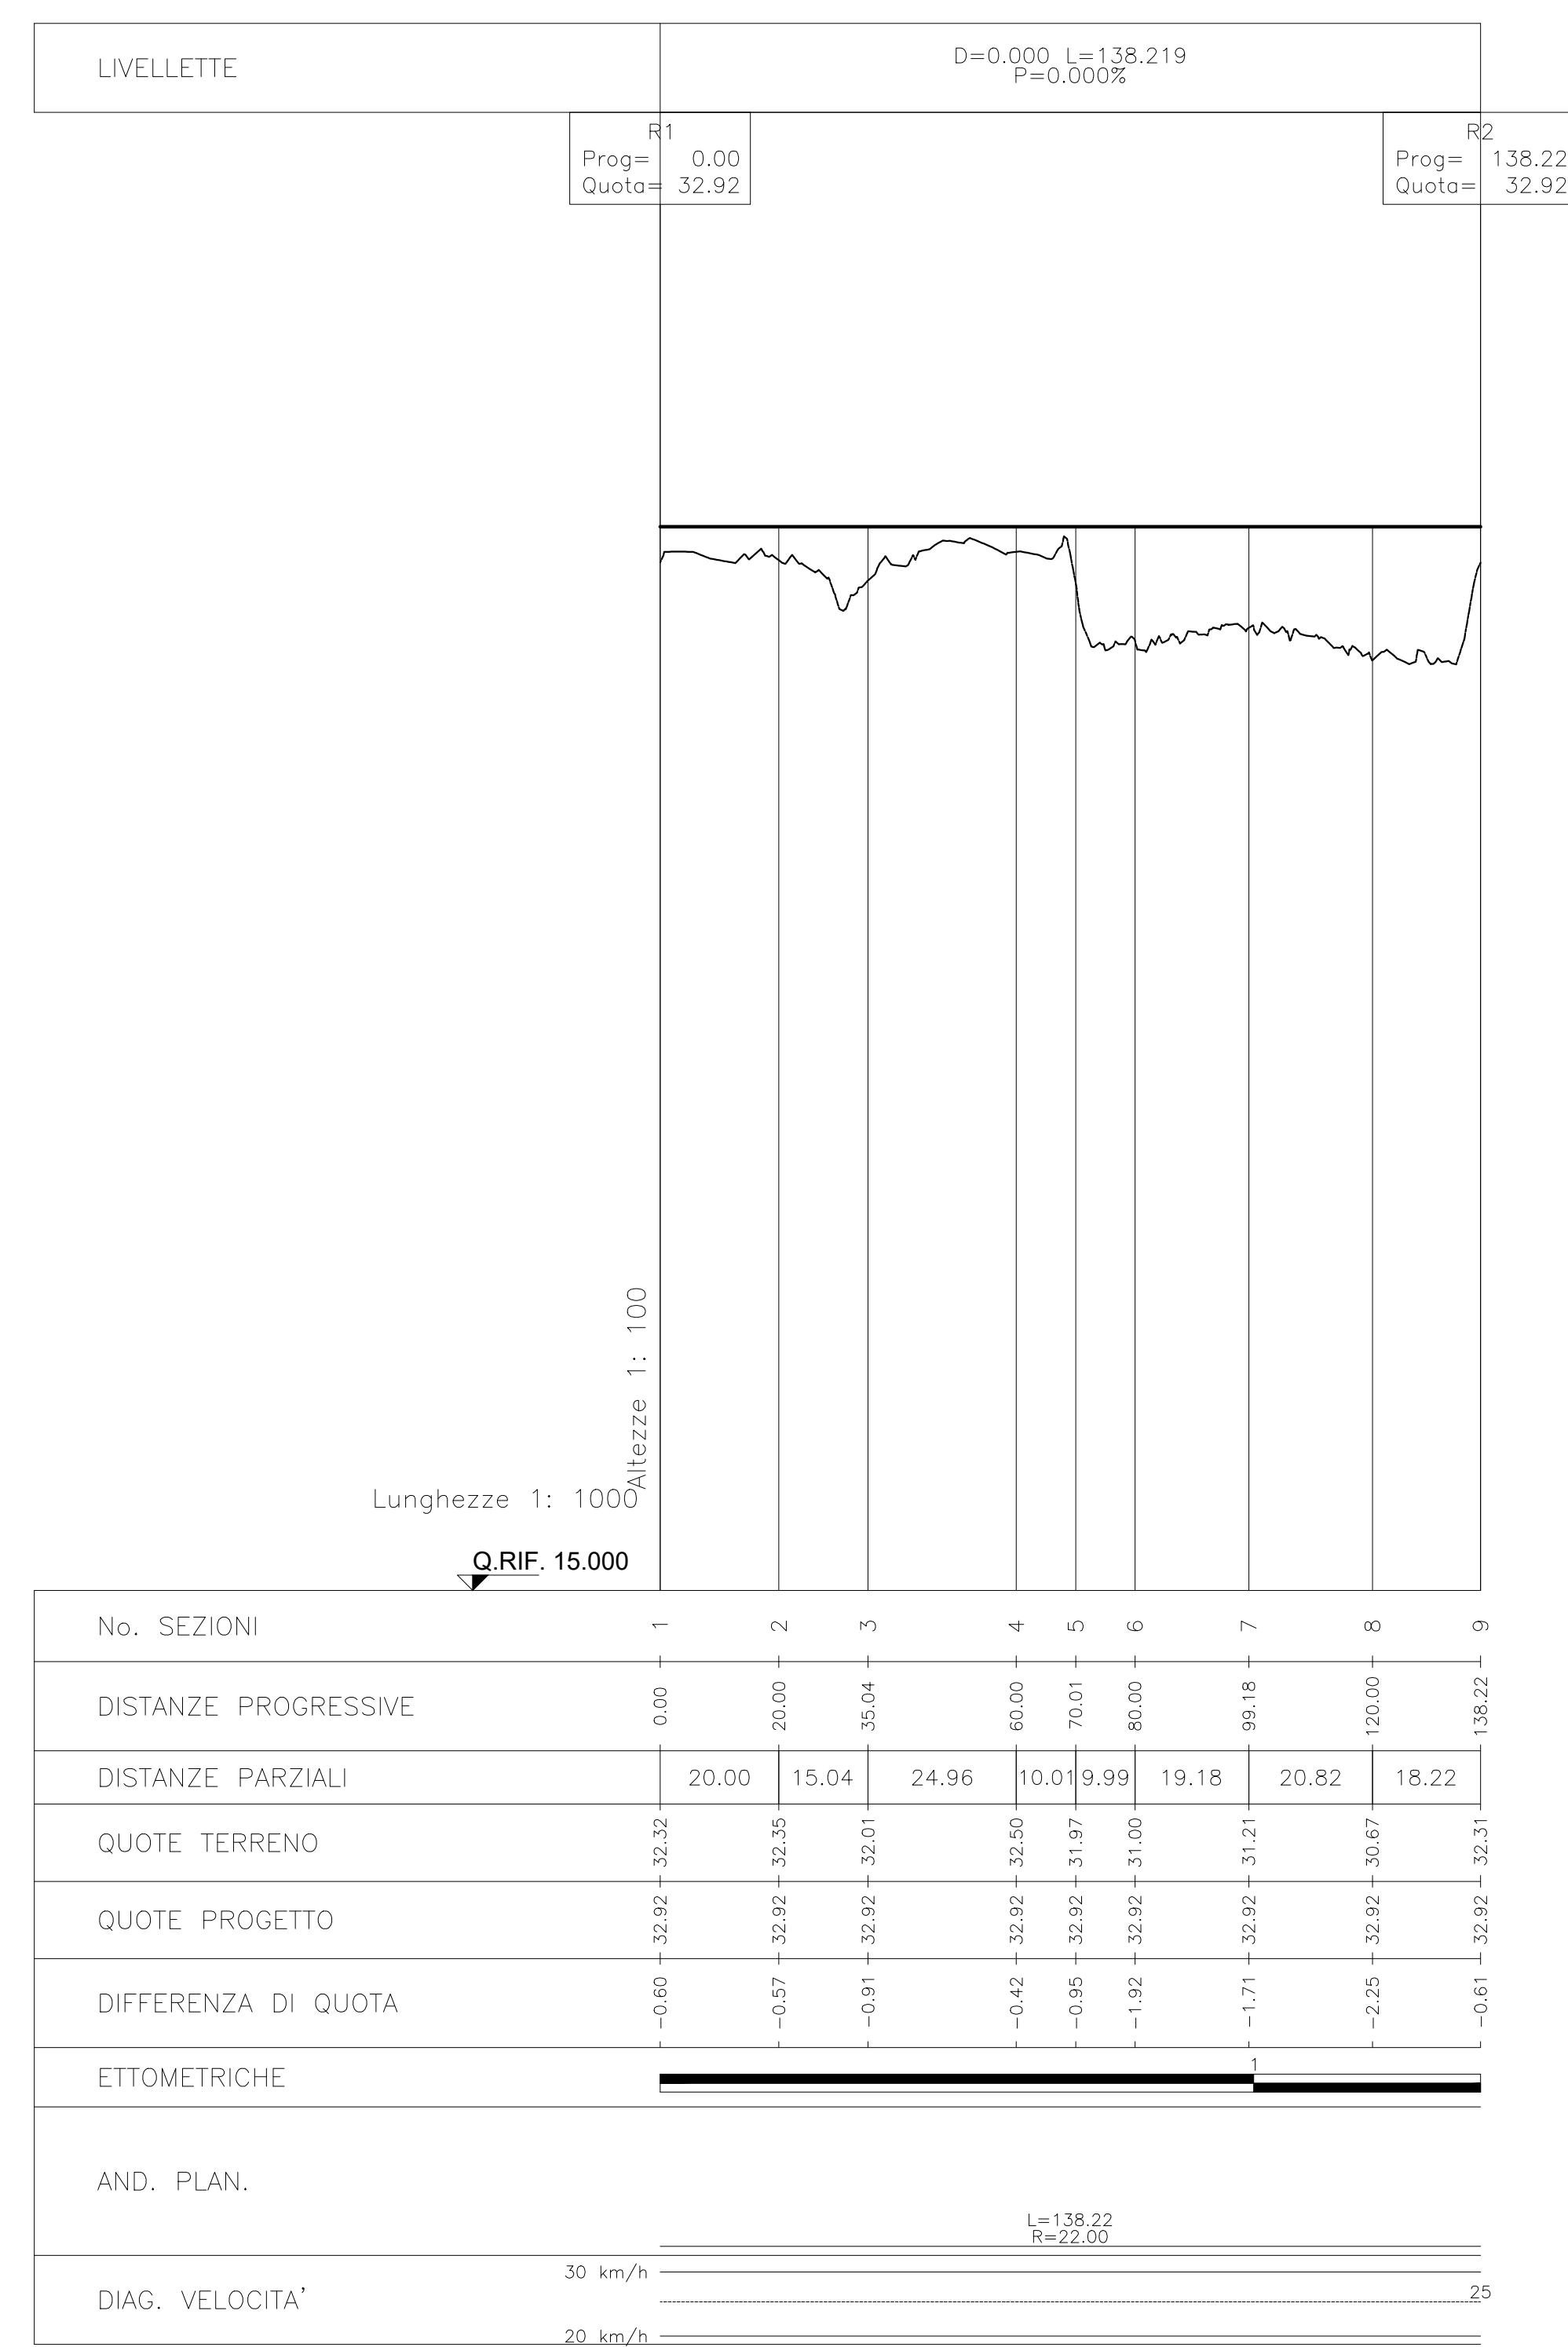


PLANIMETRIA DI TRACCIAMENTO
Scala 1:1000

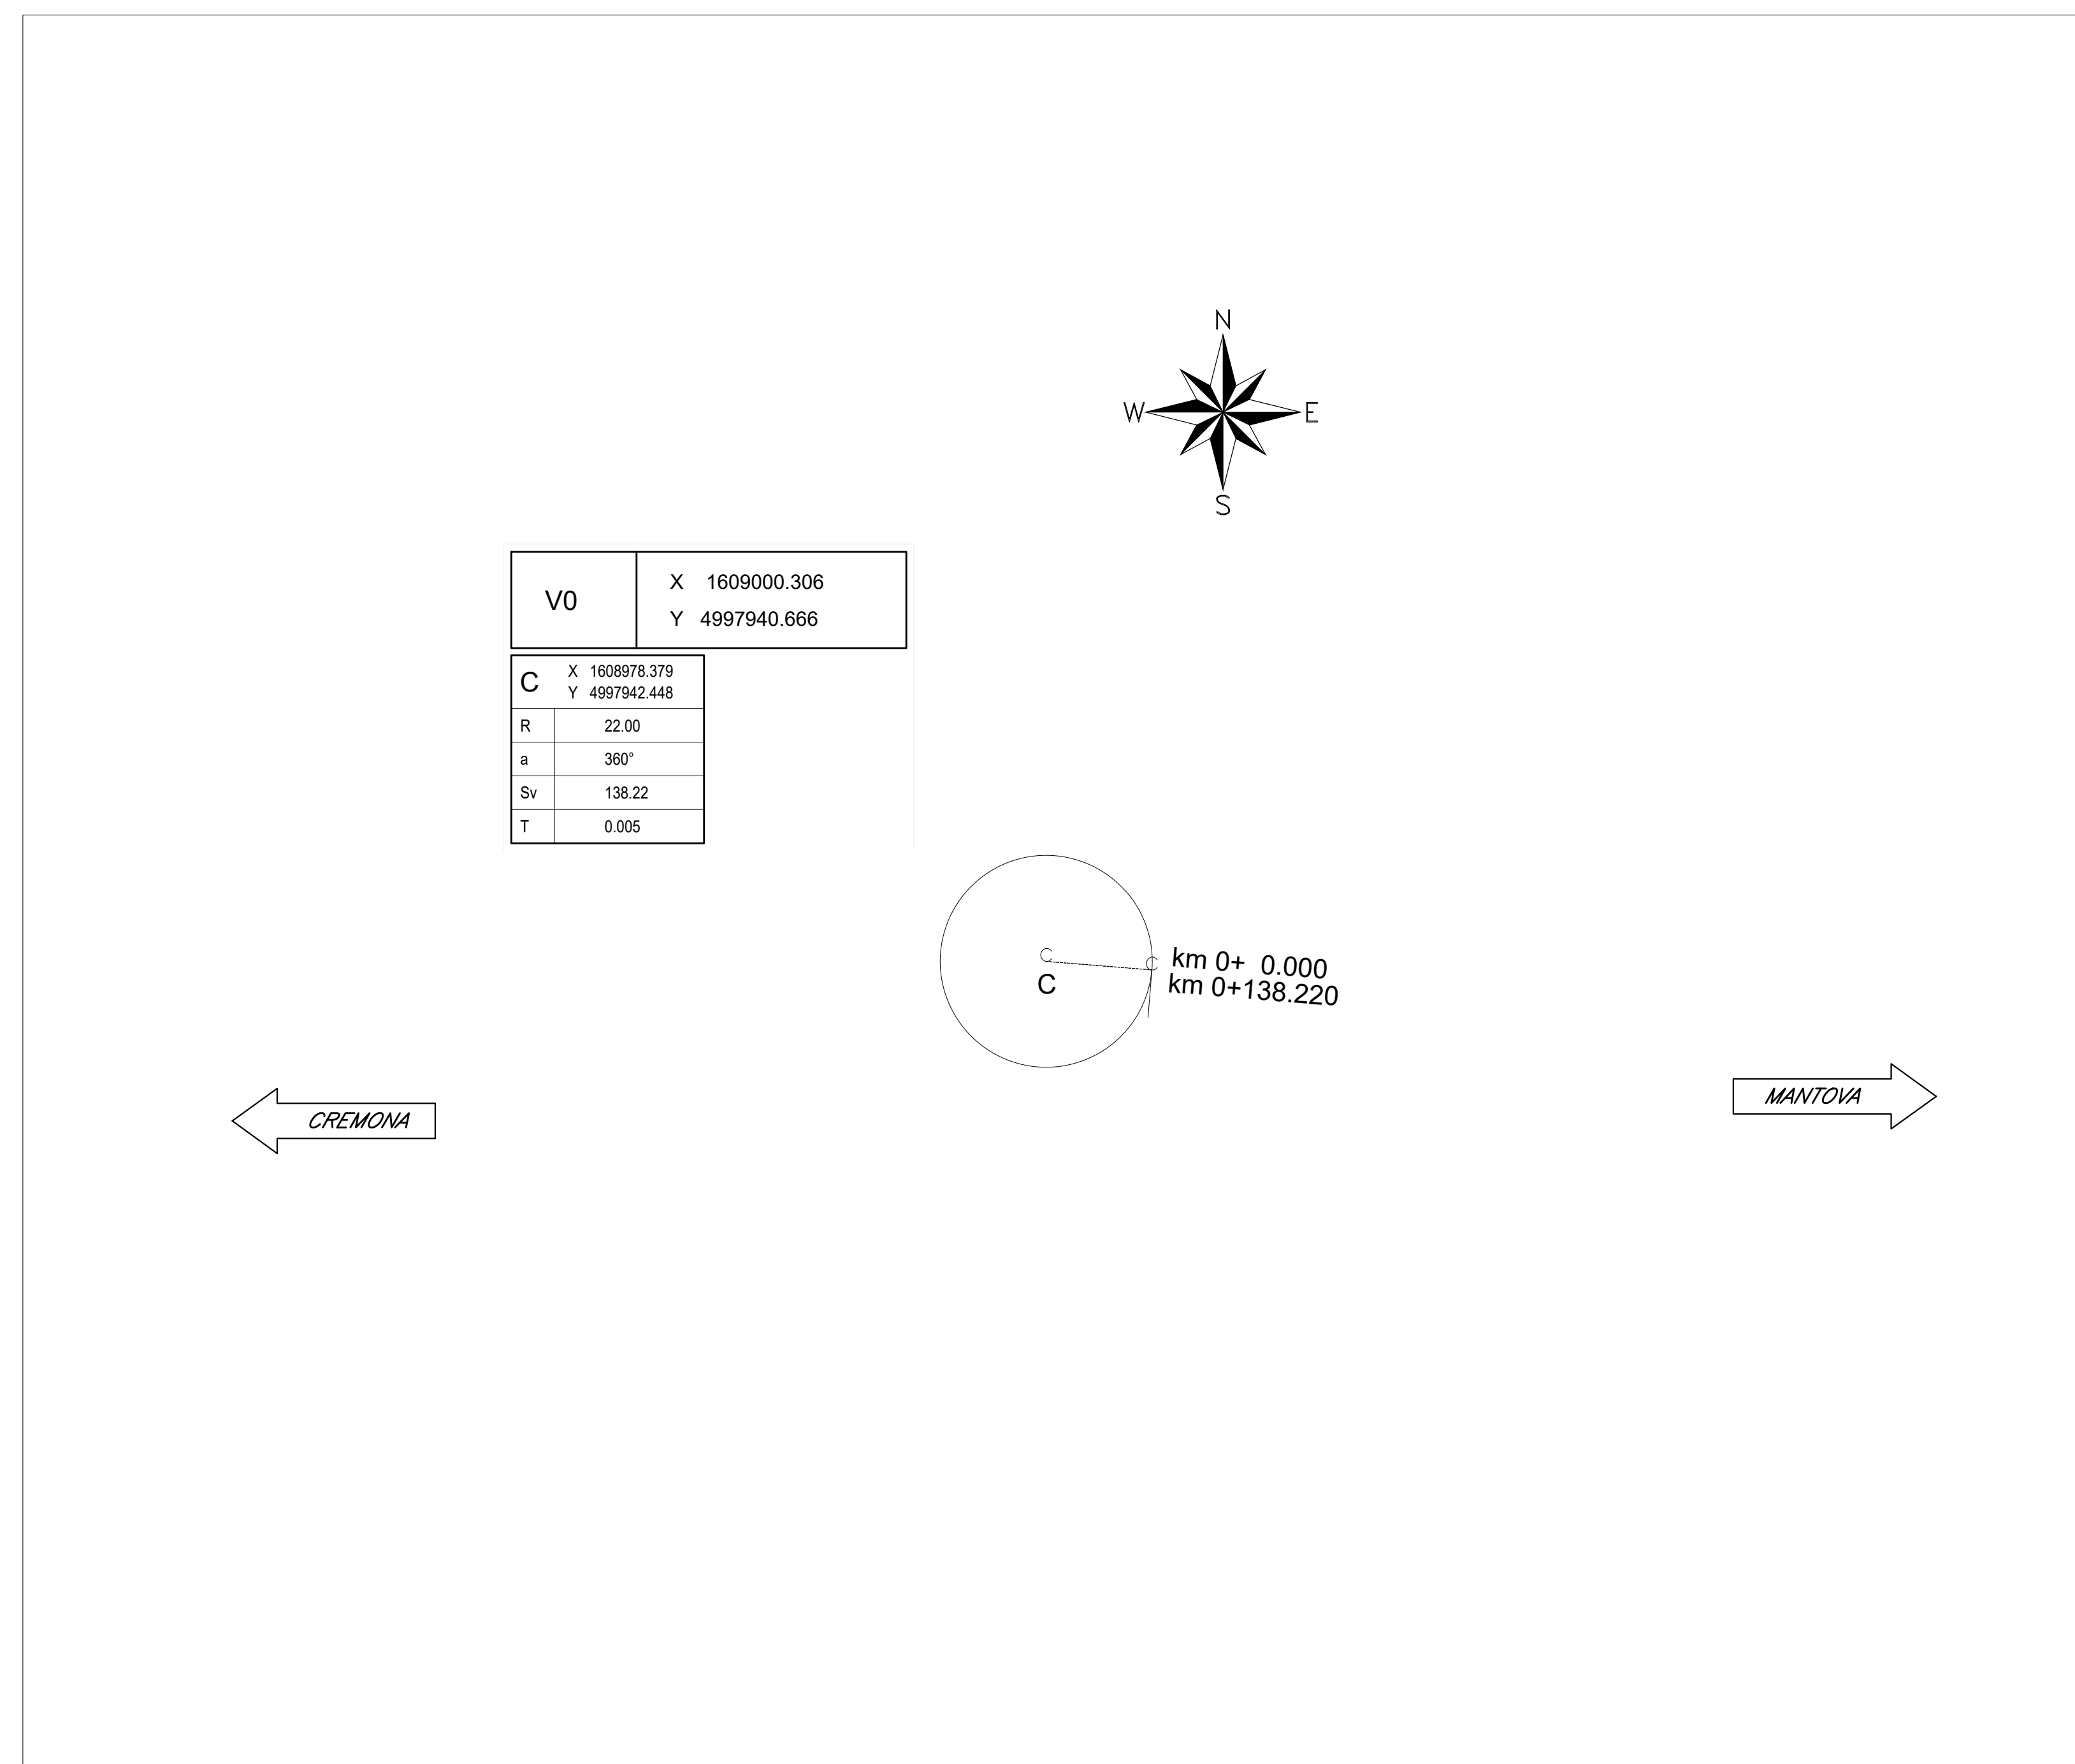

CURVA CON CLOTOIDE DI TRANSIZIONE

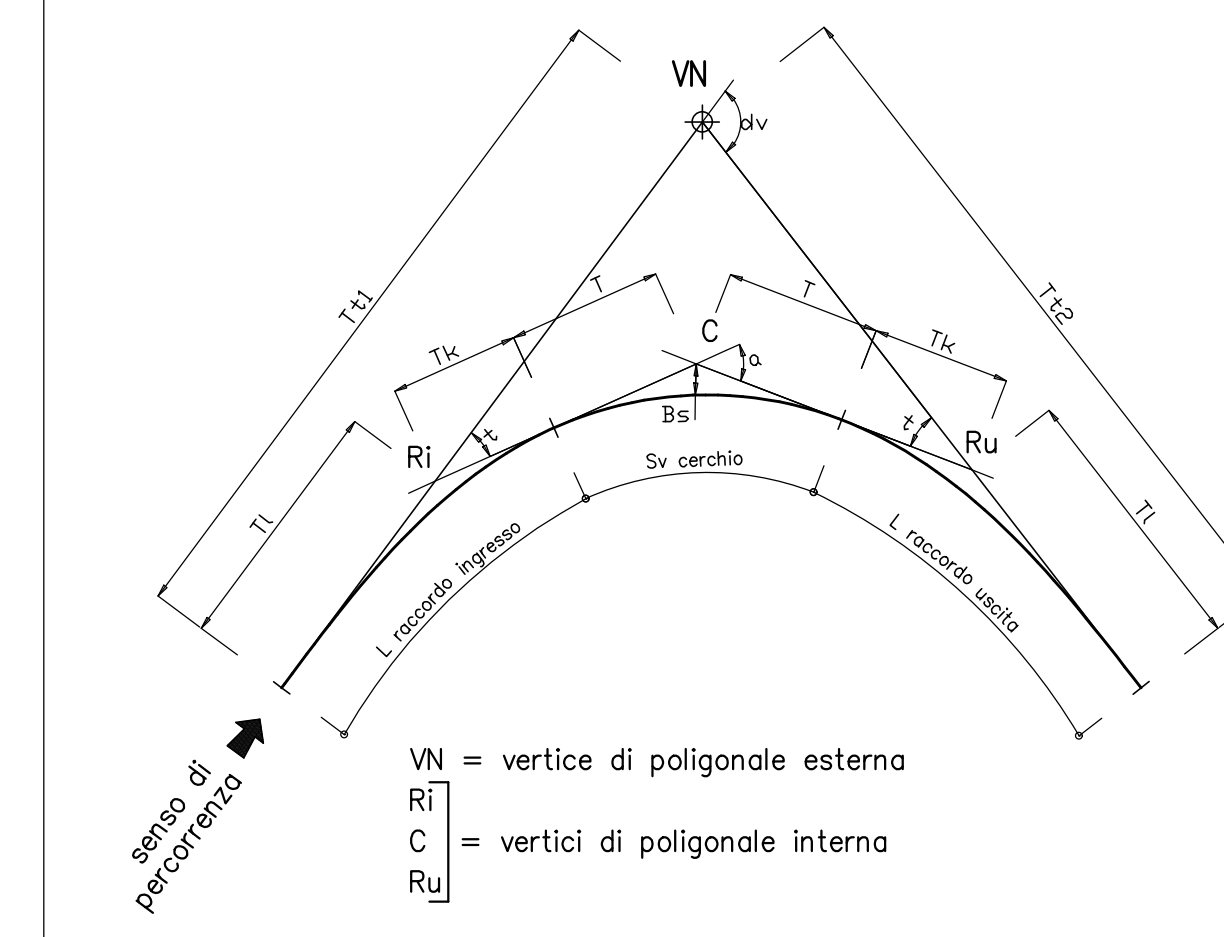

KEY PLAN

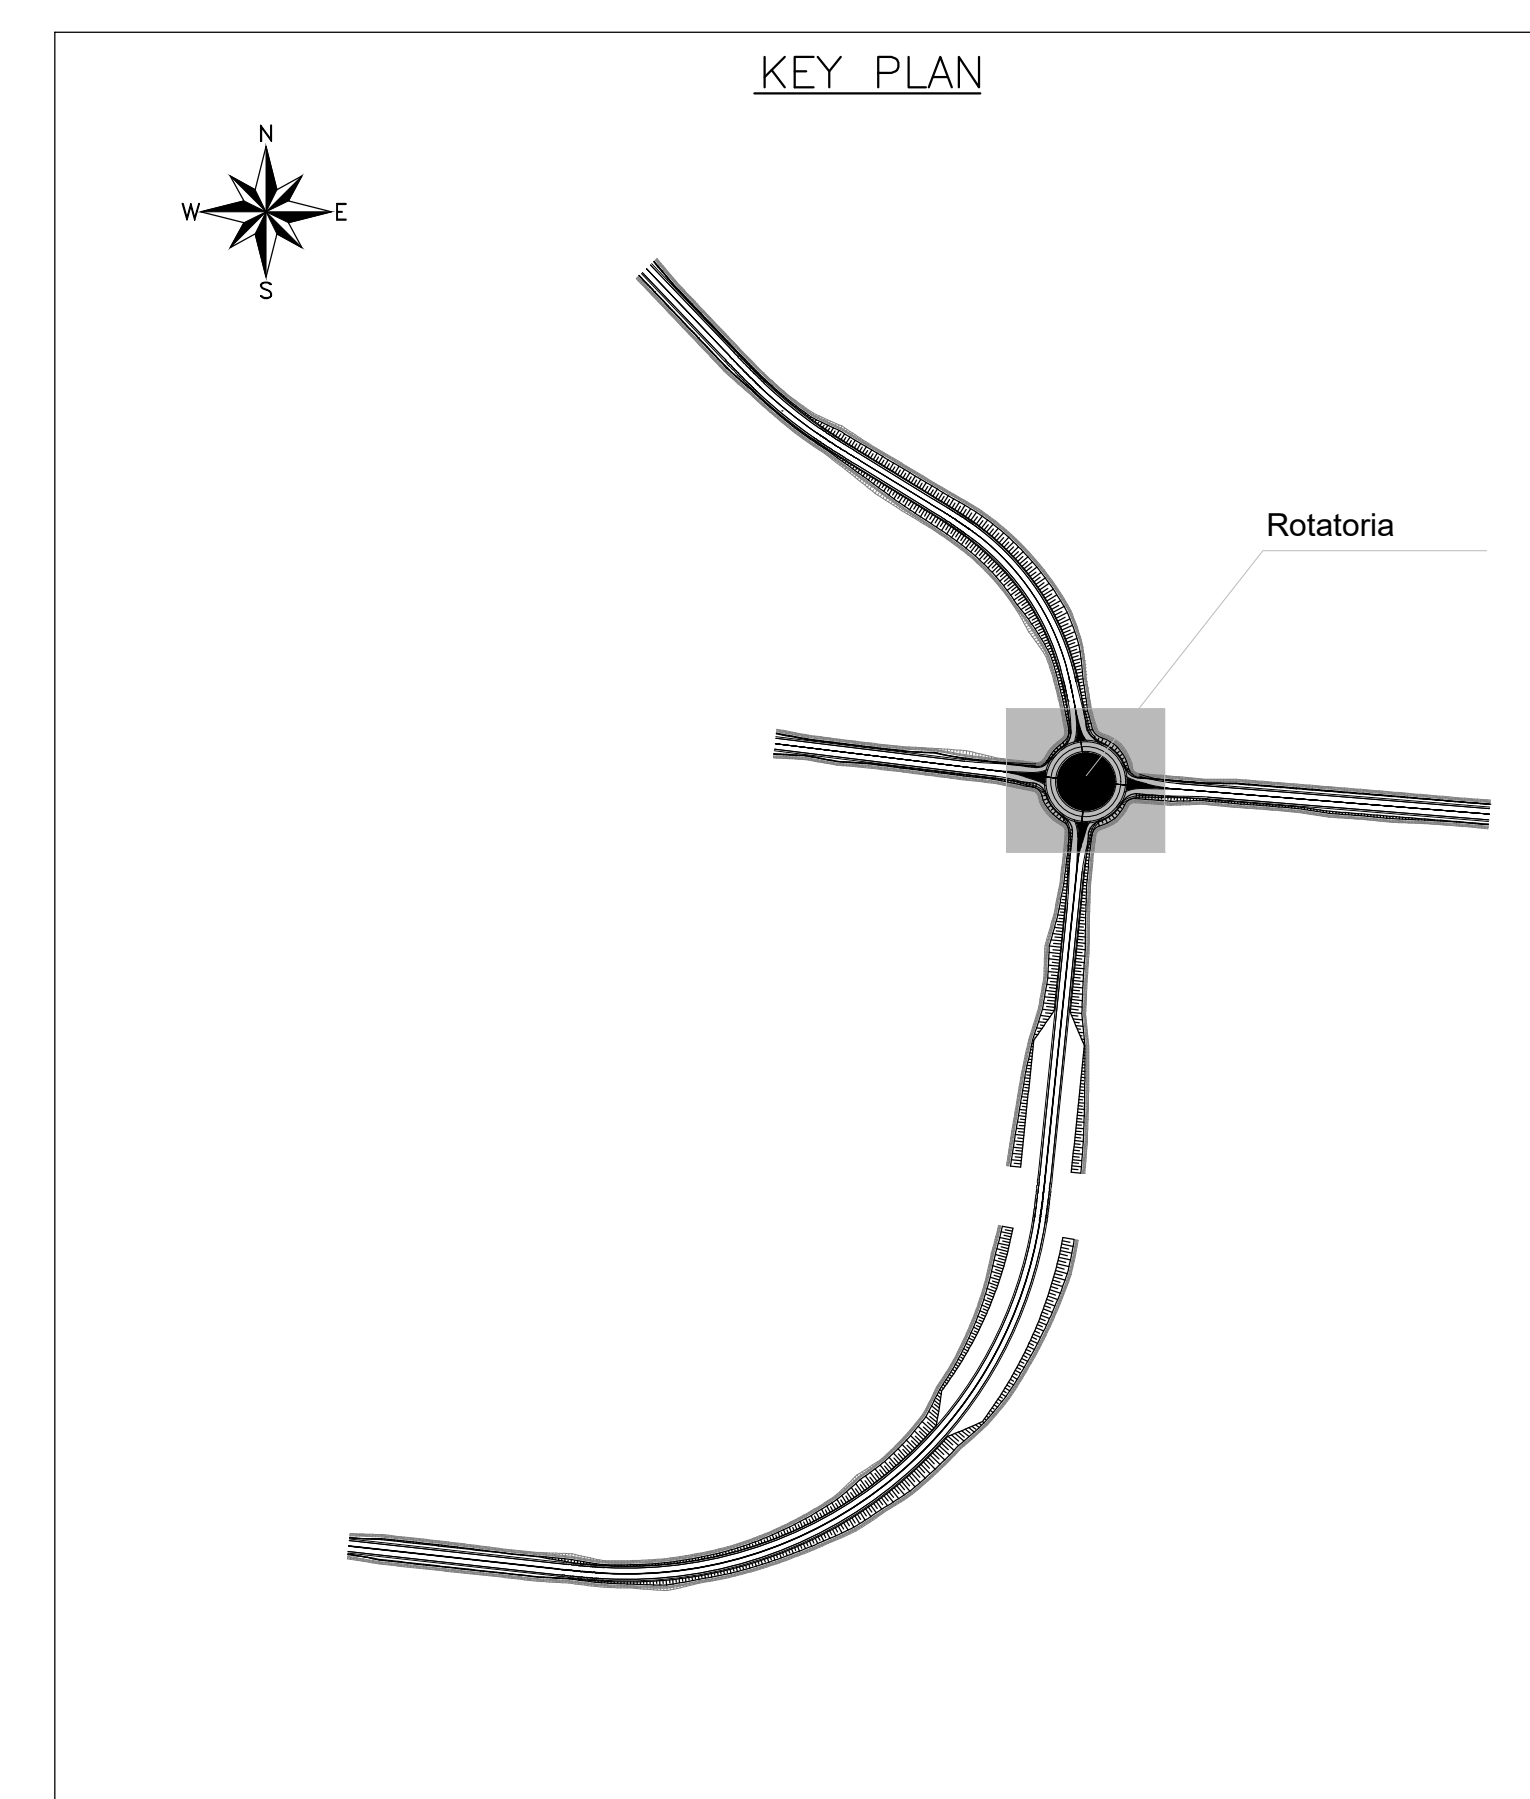

COMMITTENTE: **RFI** RETE FERROVIARIA ITALIANA GRUPPO FERROVIE DELLO STATO ITALIANE

PROGETTAZIONE: **ITALFERR** GRUPPO FERROVIE DELLO STATO ITALIANE

CUP: J84H17000930009

U.O. INFRASTRUTTURE NORD

PROGETTO DEFINITIVO

RADDOPPIO LINEA CODOGNO - CREMONA - MANTOVA
TRATTA PIADENA - MANTOVA

NUOVE VIABILITA' - NV22 (soppressione P.L. Via S.Lorenzo)
Planimetria di progetto, planimetria di tracciamento e profilo Rotatoria

SCALA: 1:1000

Rev.	Descrizione	Redatto	Data	Verificato	Data	Approvato	Data	Autorizzato Data
A	Emissione Esecutiva	[Signature]	02/04/2020	[Signature]	02/04/2020	[Signature]	02/04/2020	

File: NM2503D2P7N220003A n. Etab.: []