


PROFILO LONGITUDINALE NV23  
Scala 1:1000/100


D=1.358 L=079.219  
P=0.200%

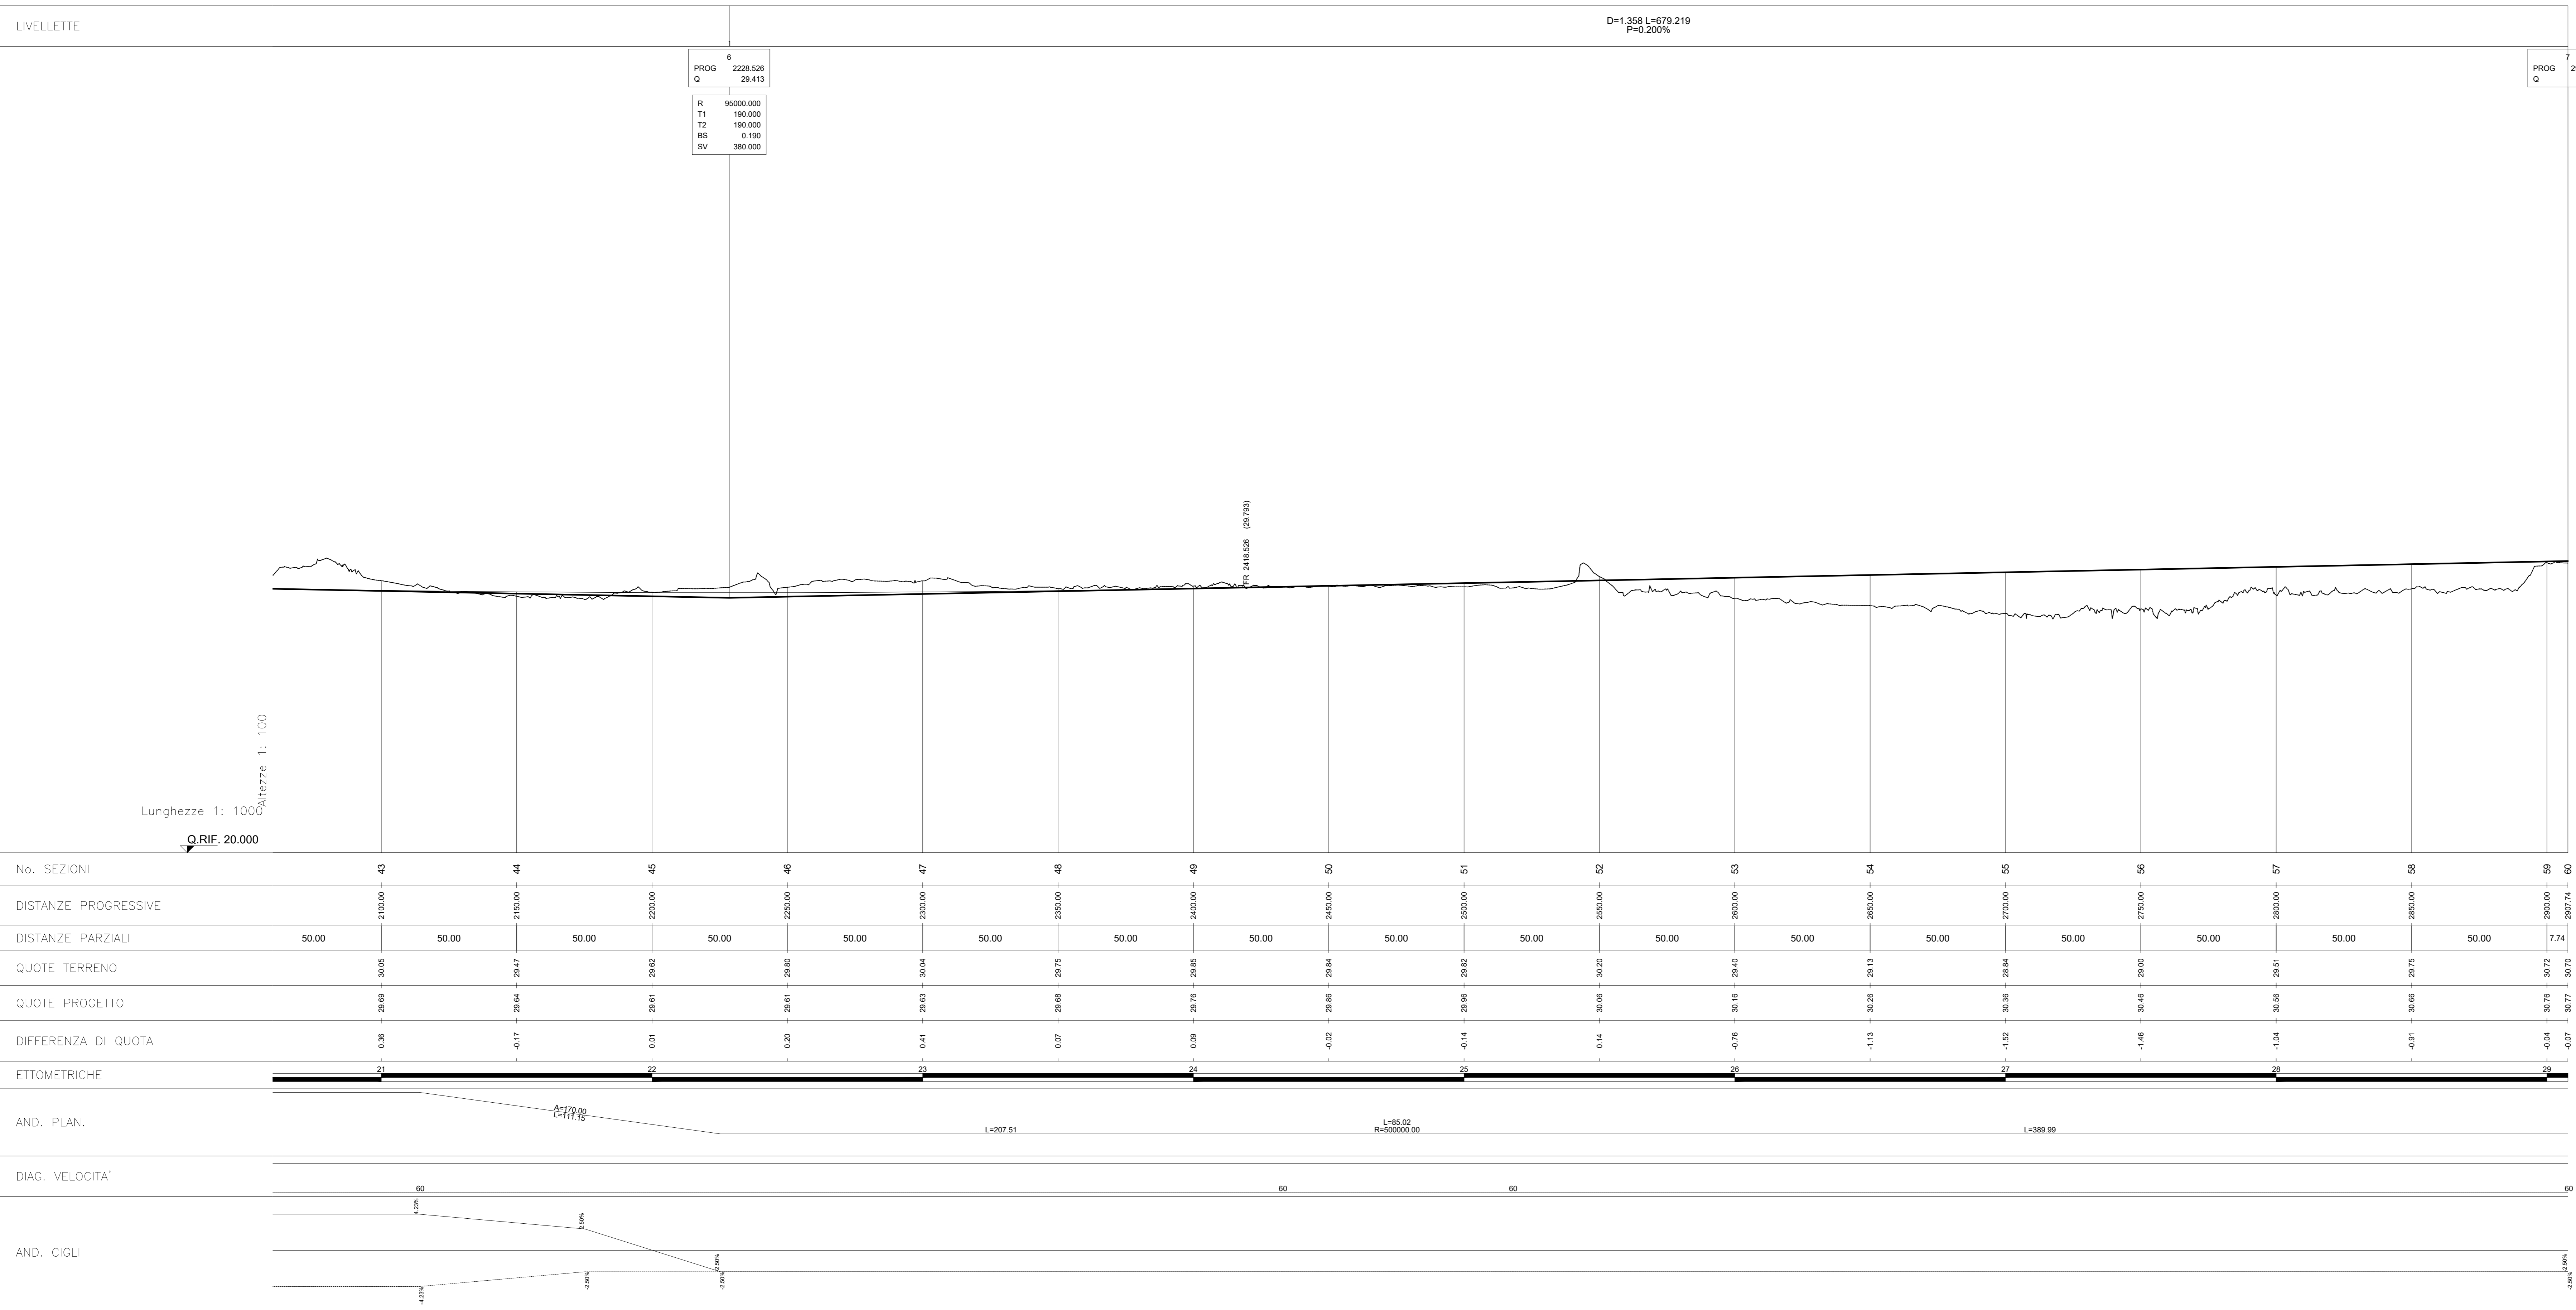

PROG	2228.526
Q	29.413
R	65000.000
T1	190.000
T2	190.000
BS	0.190
SV	380.000

PROG	2907.745
Q	30.772

**NOTA:**  
Nella fase successiva e con l'ausilio di un rilievo celerimetrico di dettaglio si dovrà studiare in maniera più accurata l'andamento altimetrico così da minimizzare le differenze di quote

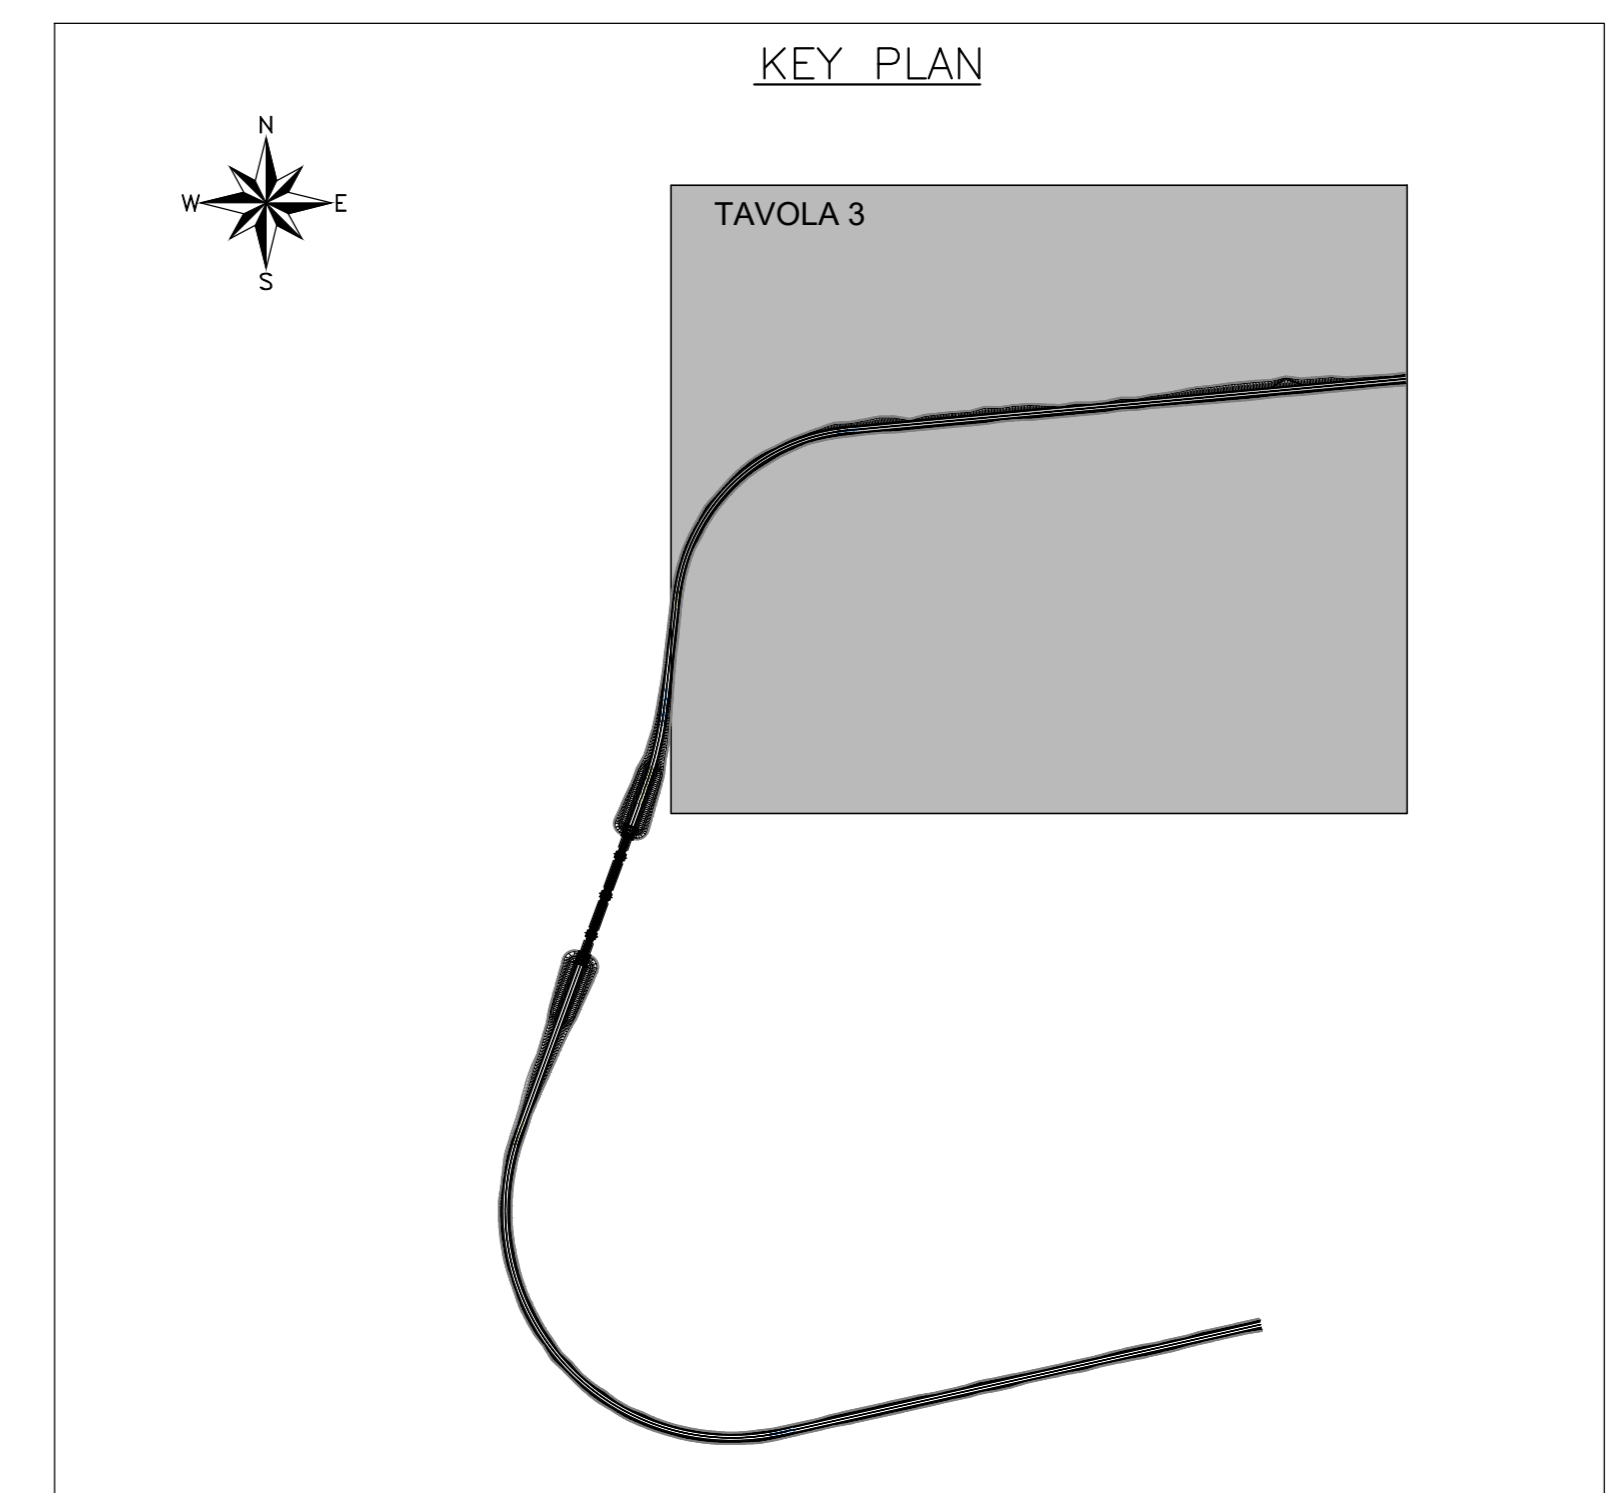

COMMITTENTE:

PROGETTAZIONE:

CUP: J84H17000930009

U.O. INFRASTRUTTURE NORD

PROGETTO DEFINITIVO

RADDOPPIO LINEA CODOGNO - CREMONA - MANTOVA  
TRATTA PIADENA - MANTOVA

NUOVE VIABILITA' -NV23 (soppressione P.L. SP31)  
Profilo longitudinale Tav. 3/3

SCALA: 1:1000/100

Rev.	Descrizione	Redatto	Data	Verificato	Data	Approvato	Data	Autorizzato Data
A	Emissione Esecutiva		Aprile 2020		Aprile 2020		Aprile 2020	

File: NM2503D02F7NV230003A n. Etab.: \_\_\_\_\_