NOTA:

Per le caratteristiche dei fossi si rimanda alla sezione tipologica. Quote e dimensioni dei fossi sono indicativi e verranno studiati nelle fasi successive. La pendenza di scorrimento del fosso dovrà avere una pendenza nulla in quanto il fosso dovrà di tipo disperdente.

PROFILO NV 23
SEZIONE 1
PROGRESSIVA 0.00

A	RILEVATO	mq 0.82
B	STERRO	mq 7.53
C	STERRO FOSSI	mq 1.03
a	USURA	m 9.00
b	BINDER	m 9.00
c	BASE	m 9.00
d	STABILIZZATO	m 9.00
e	FONDAZIONE	m 9.00
v	VEGETALE	m 1.15

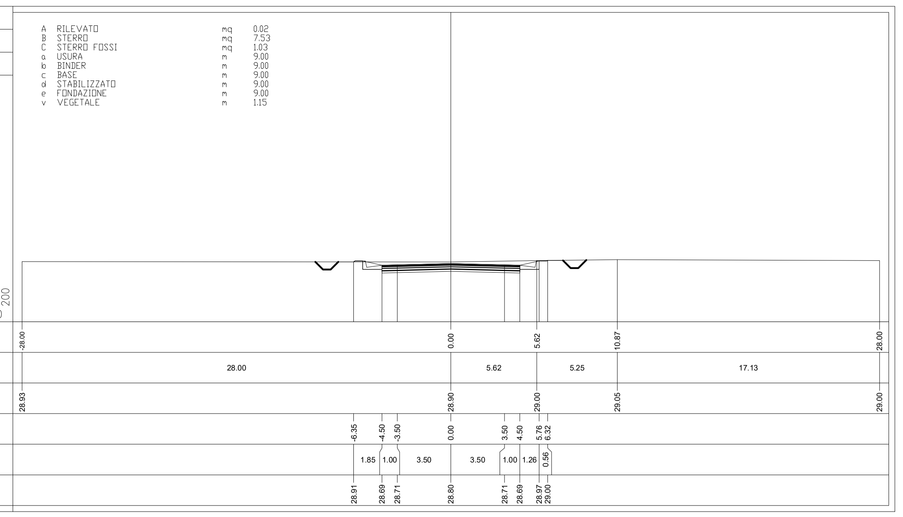

| | | |