NOTA:

Per le caratteristiche dei fossi si rimanda alla sezione tipologica. Quote e dimensioni dei fossi sono indicativi e verranno studiati nelle fasi successive. La pendenza di scorrimento del fosso dovrà avere una pendenza nulla in quanto il fosso dovrà di tipo disperdente.

PROFILO NV 23
SEZIONE 33
PROGRESSIVA 1600.00

A RILEVATO	mq	96.07
C STERRO FOSSI	mq	1.00
a USURA	m	9.00
b BINDER	m	9.00
c BASE	m	9.00
d STABILIZZATO	m	9.00
e FONDAZIONE	m	9.00
sc SCOTICO	m	39.93
v VEGETALE	m	21.93

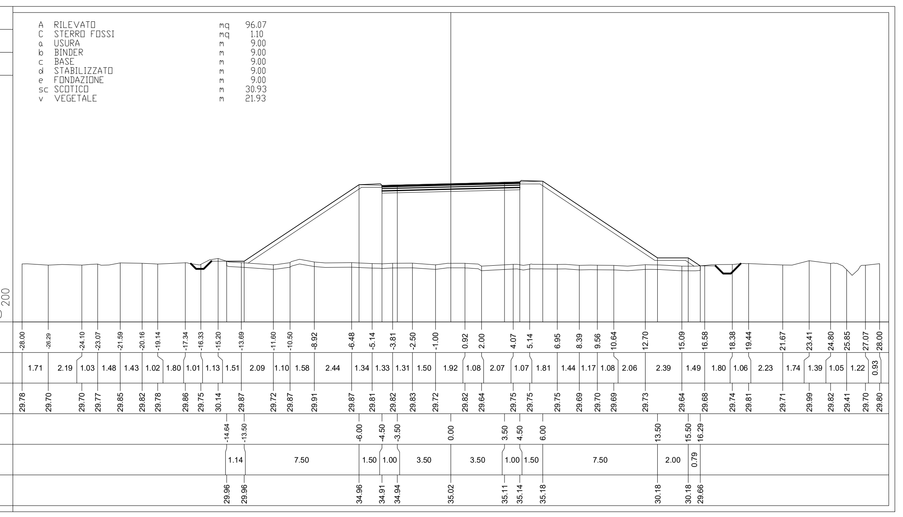

| | | |