


Per le caratteristiche dei fossi si rimanda alla sezione tipologica. Quote e dimensioni dei fossi sono indicativi e verranno studiati nelle fasi successive. La pendenza di scorrimento del fossi dovrà essere una pendenza nulla in quanto il fossi dovrà di tipo disperdente.

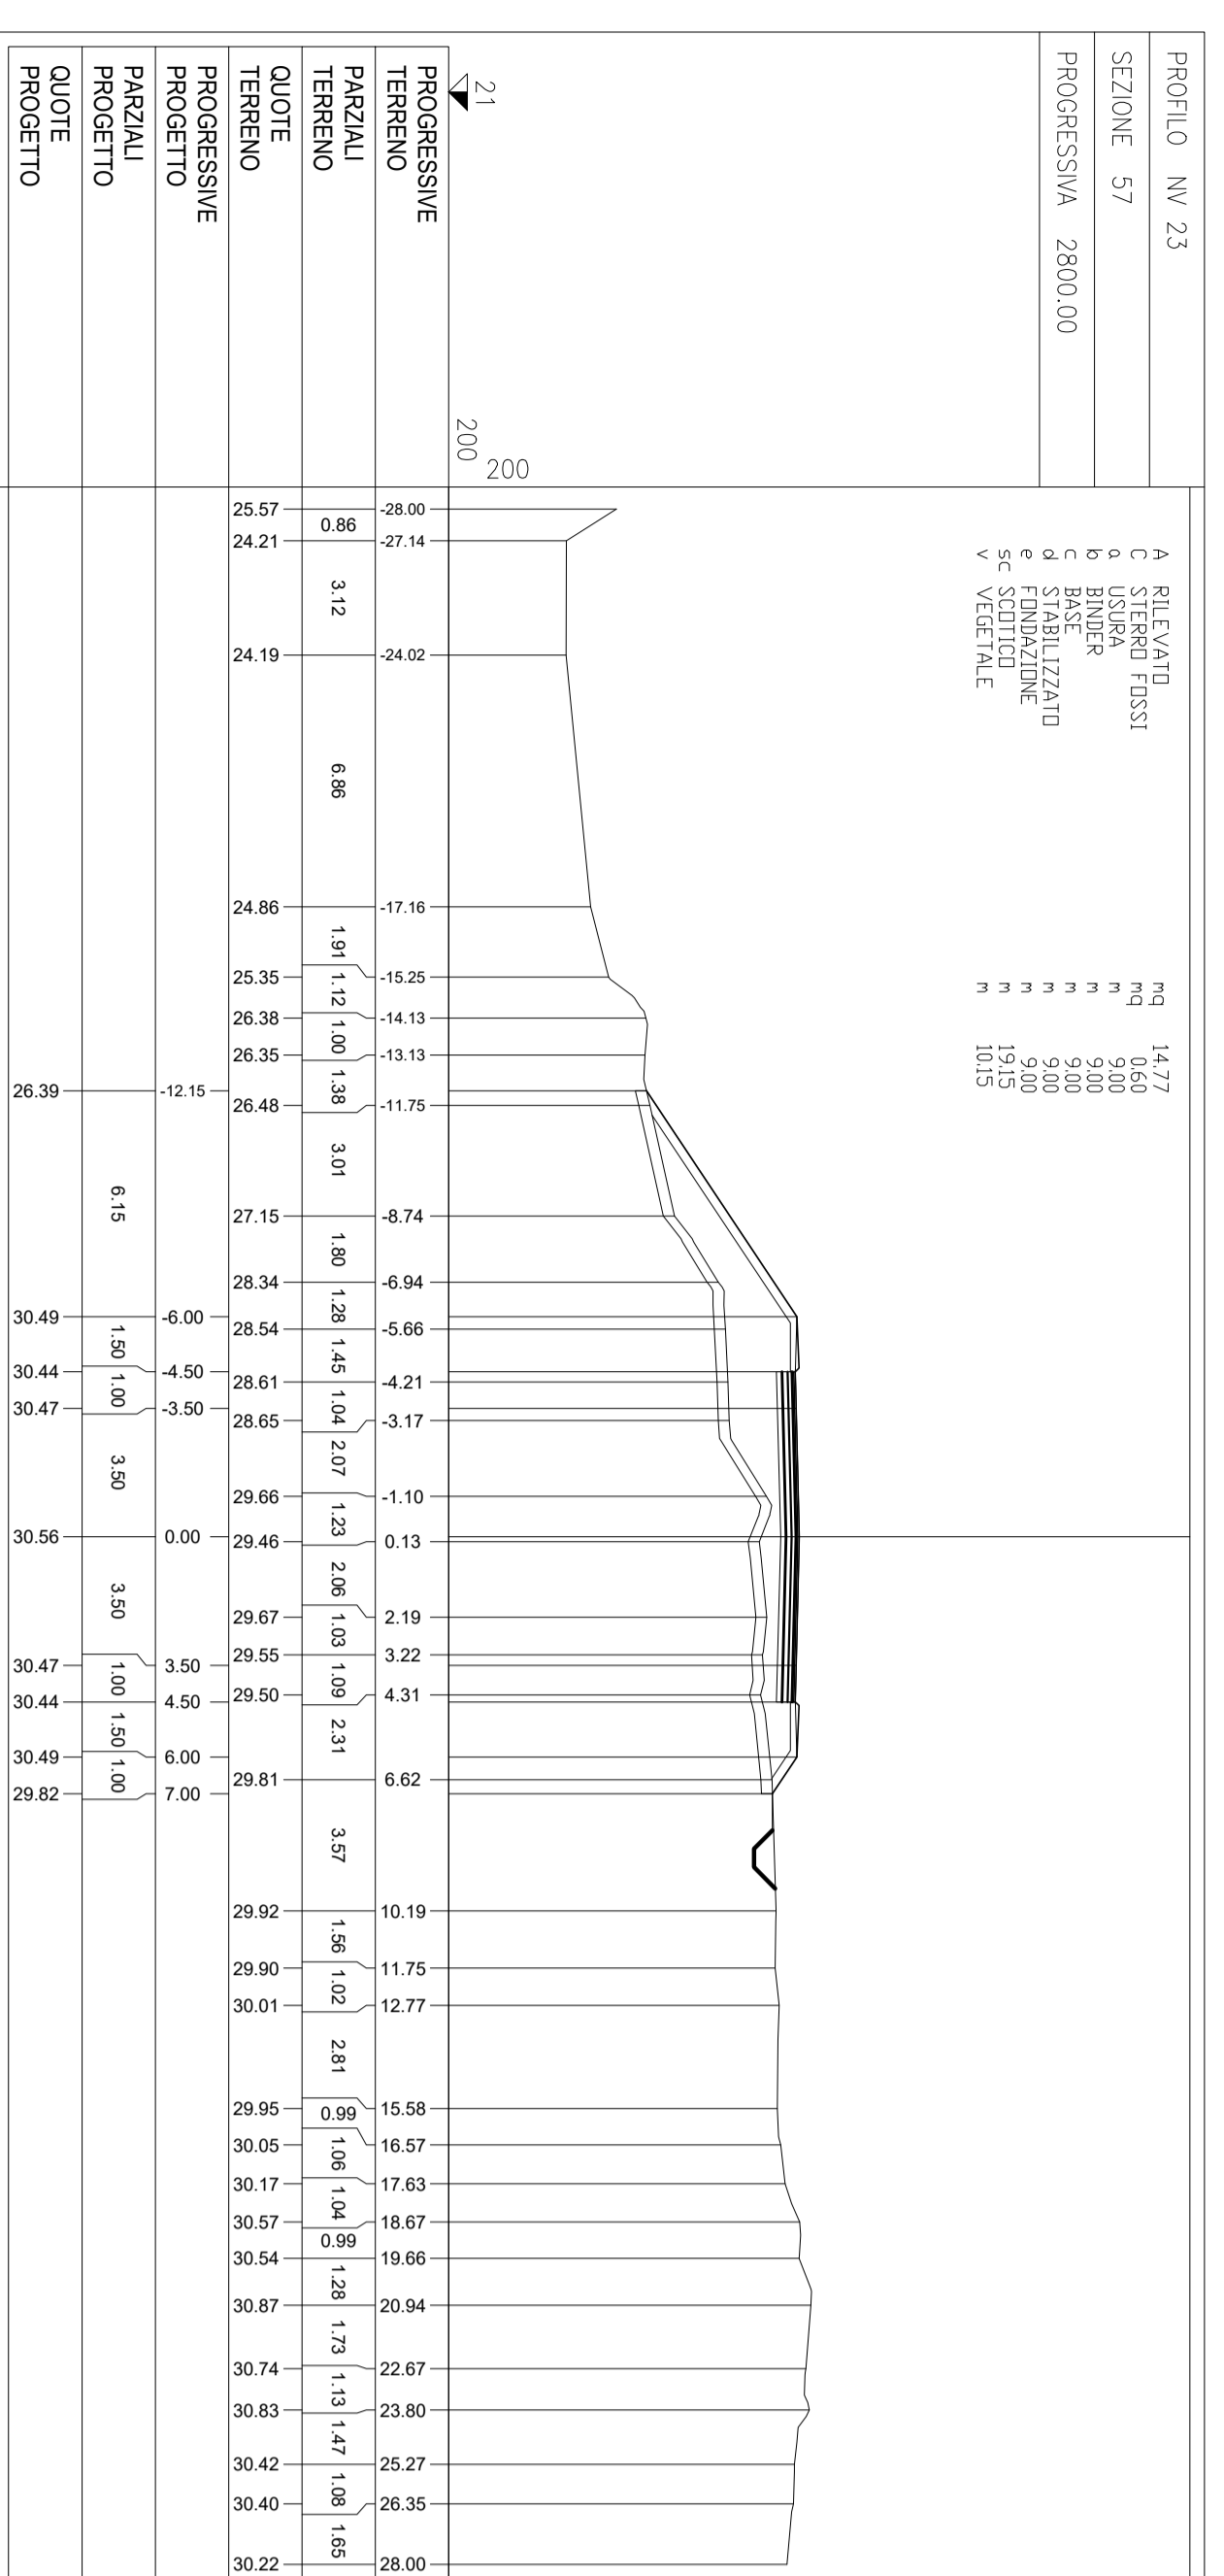


PROFILO NV 23

SEZIONE 58

PROGRESSIVA 2850.00

A. RILEVATO
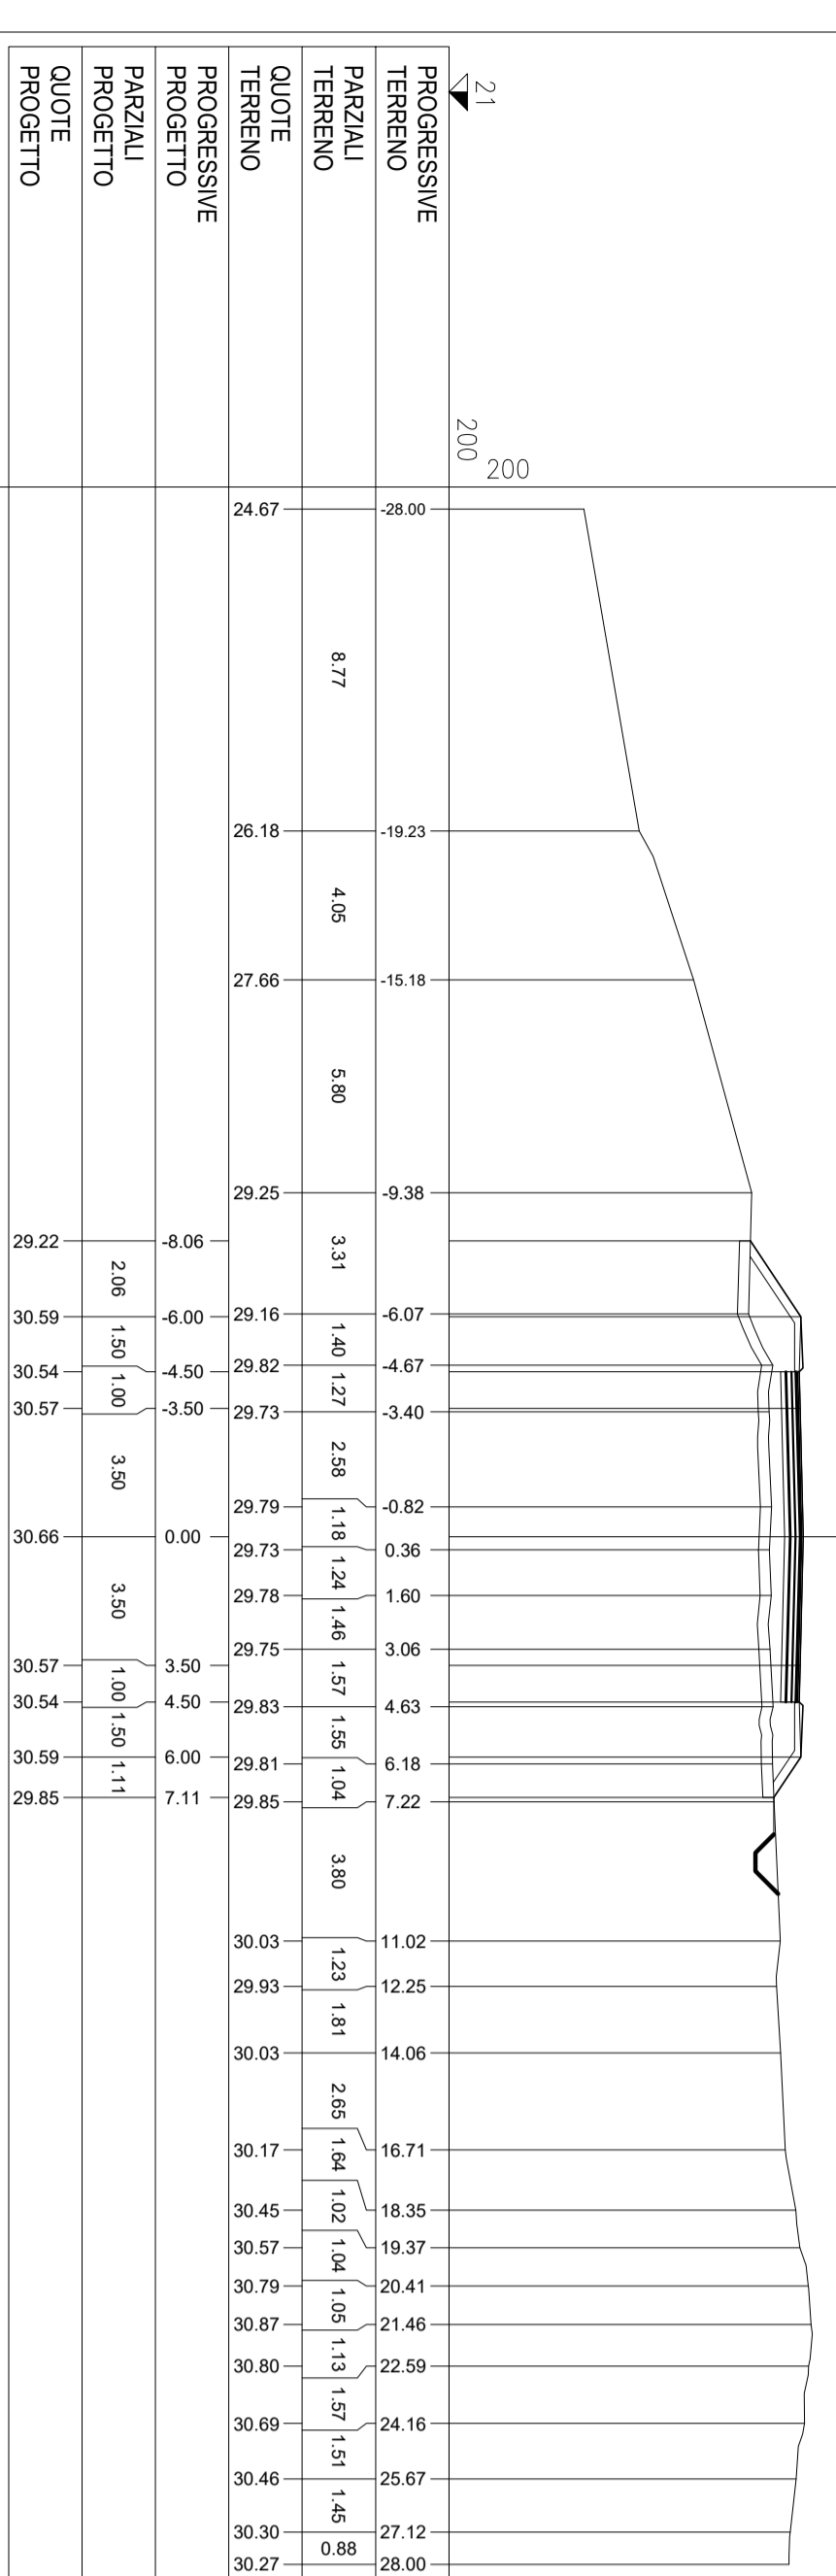


PROFILO NV 23

SEZIONE 59

PROGRESSIVA 2900.00

A. RILEVATO
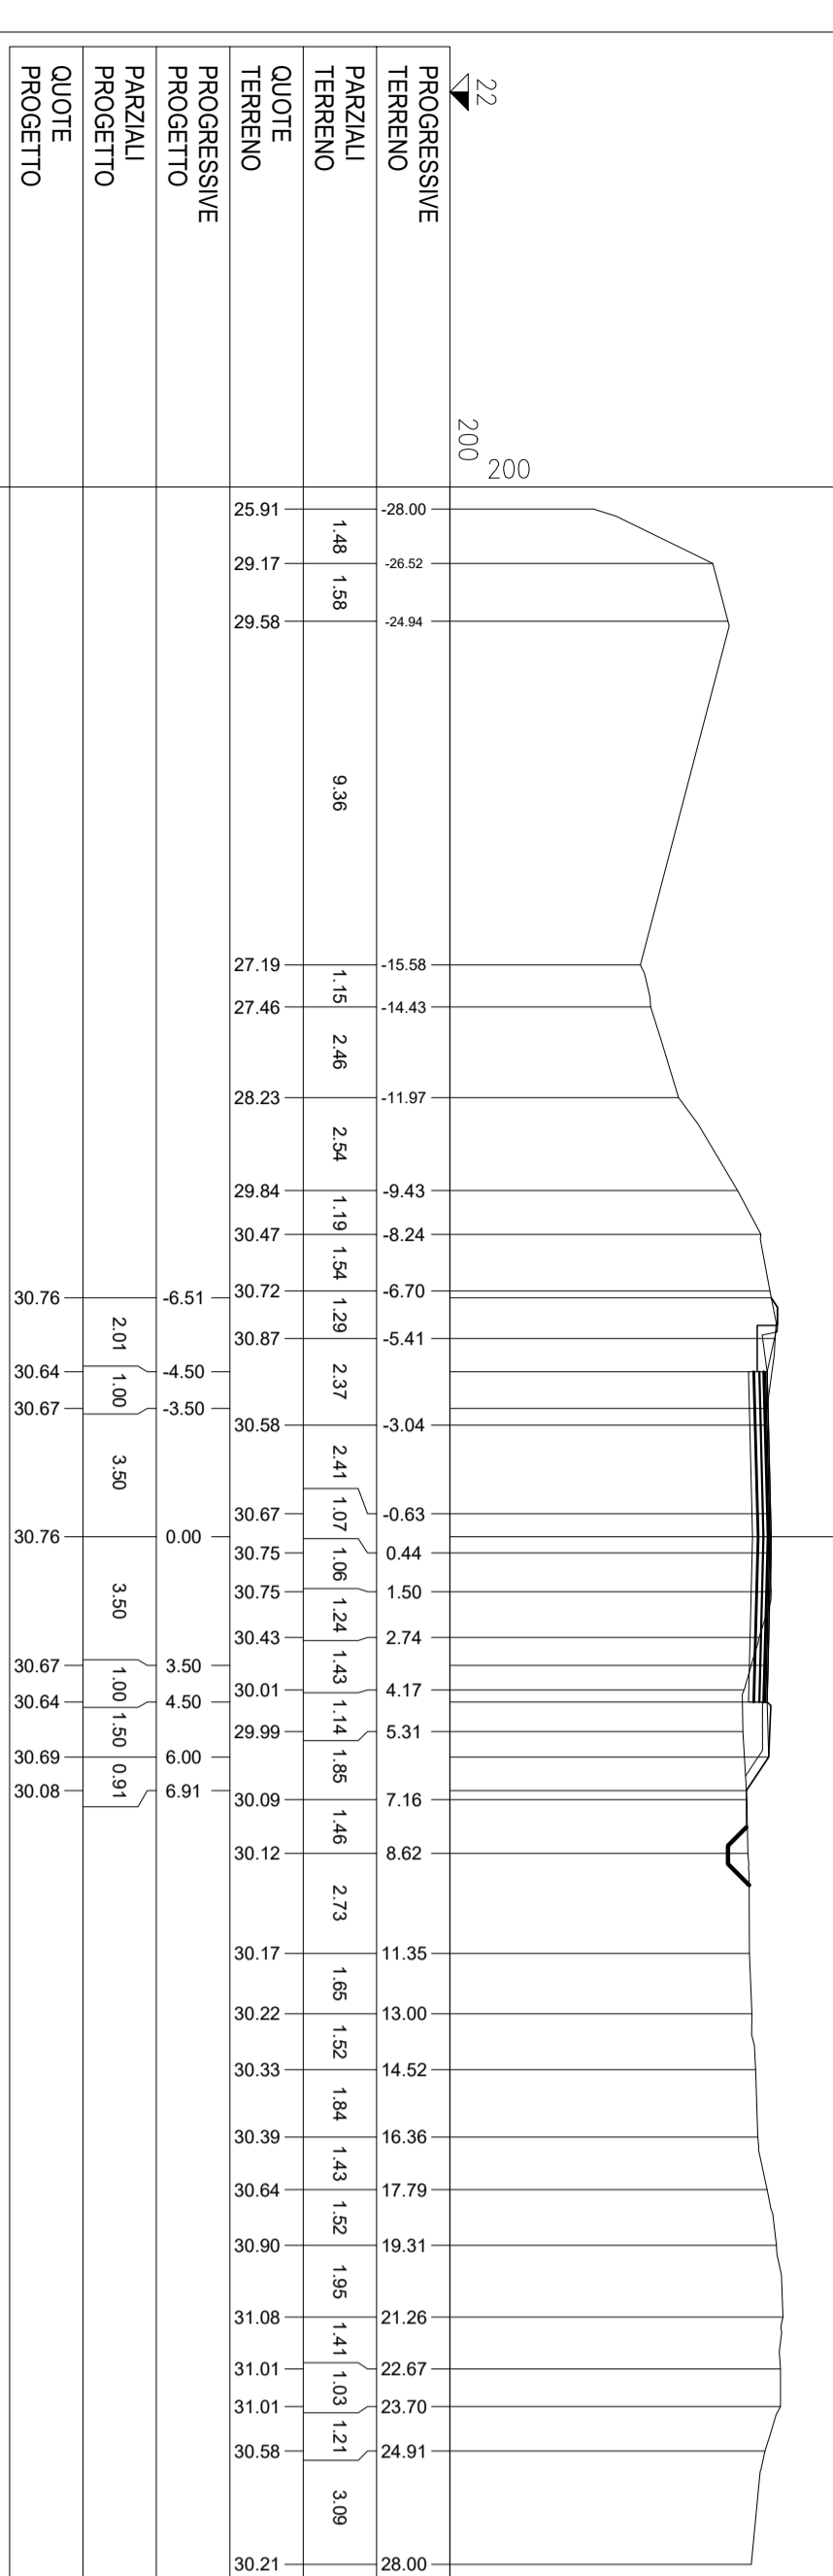


PROFILO NV 23

SEZIONE 60

PROGRESSIVA 2950.00

A. RILEVATO
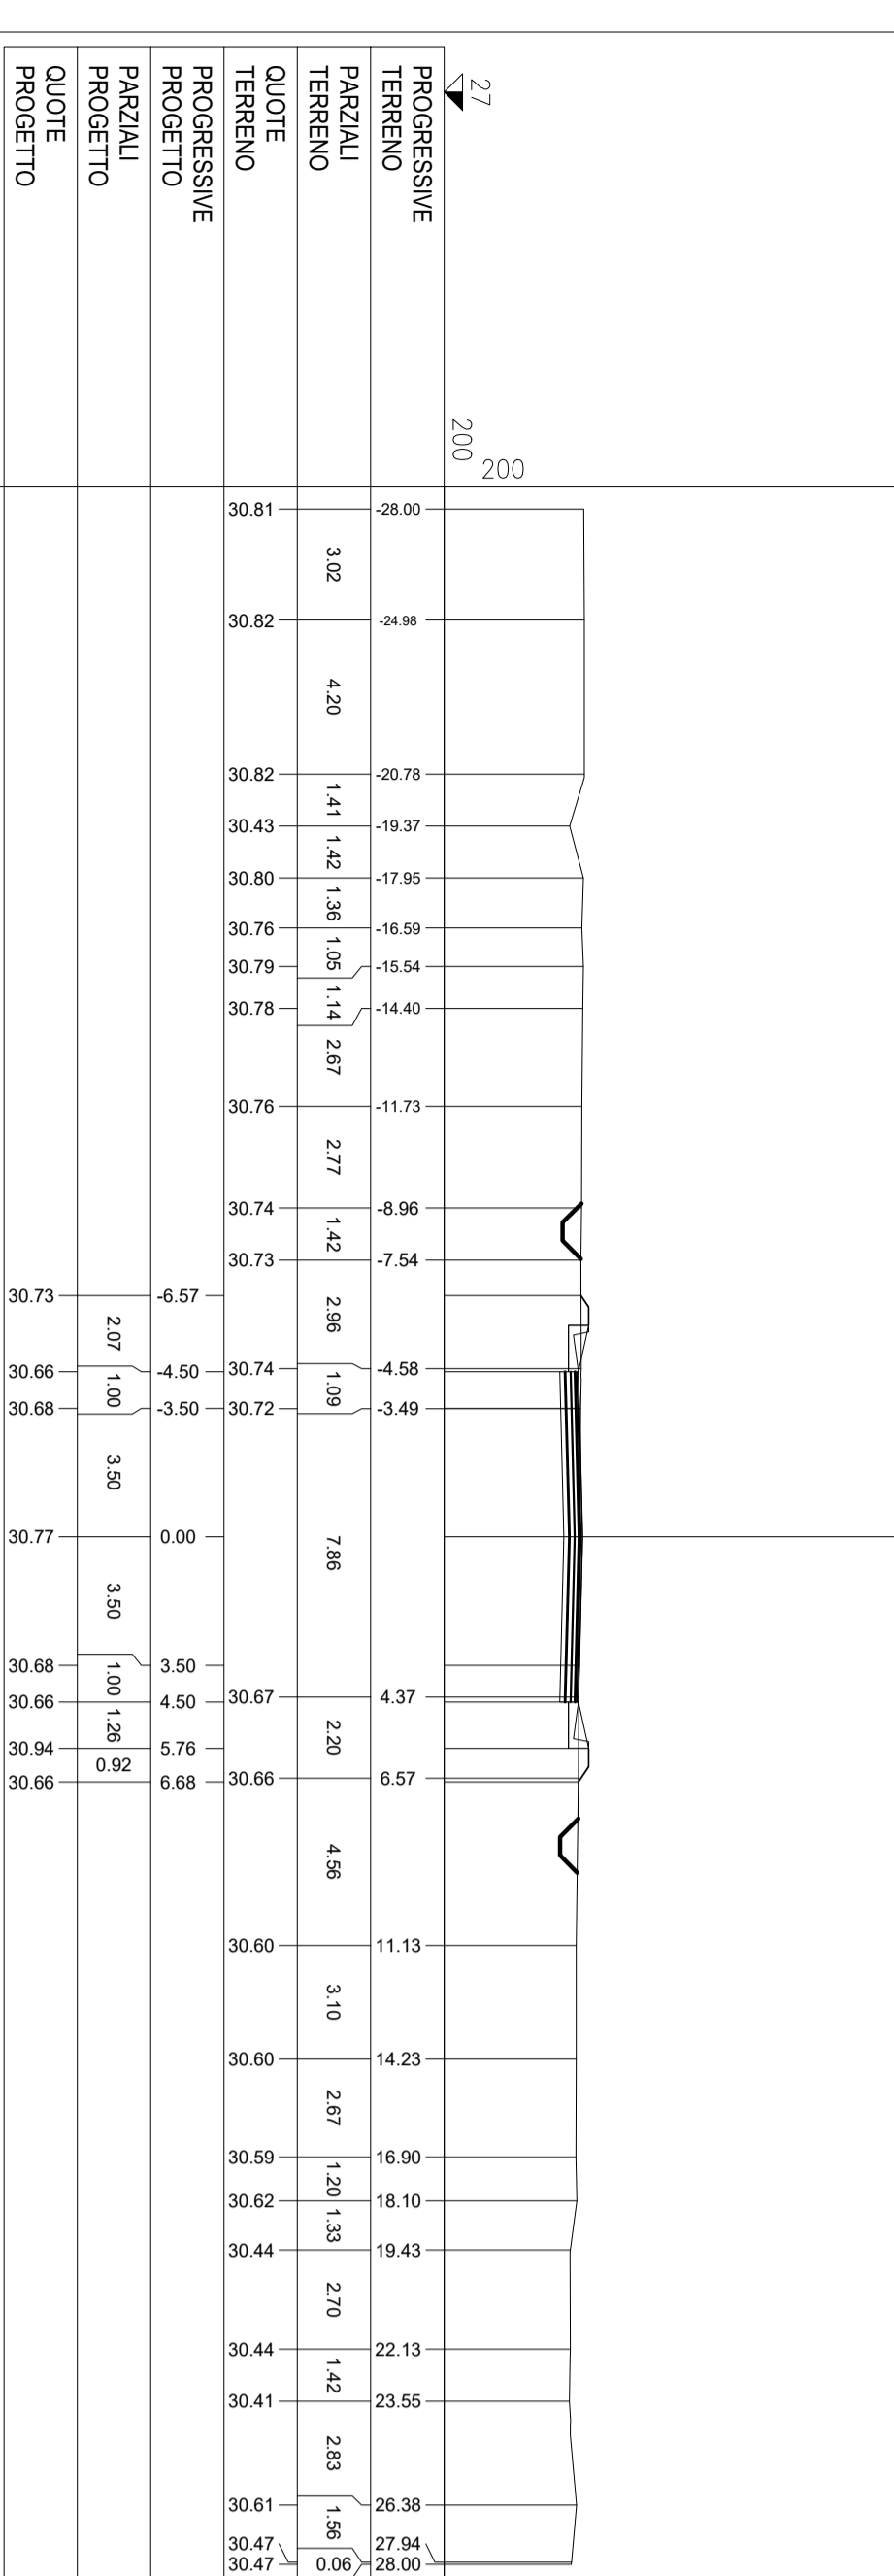

COMITENTE: **ITALFER**

PROGETTAZIONE: **ITALEFER**

U.O. INFRASTRUTTURE NORD

PROGETTO DEFINITIVO

RADDOPIO LINEA CODOGNO - CREMONA - MANTOVA

TRATTA PIADENA - MANTOVA

NUOVE VIALITÀ' - NV23 (soppressione P.L. SP31)

Sezioni trasversali stradali NV23 Tav. 8

SCALA: 1:200

COMMESSA: LOTTO FABE ENTE TIRO DOC. OPERANDISCRIMINA

PROGR. REV. **0108**

Rev.	Descrizione	Redatto	Data	Verificato	Data	Approvato	Data	Autore/Rev.
A	Trasmissione	[Firma]	04/01/2021	[Firma]	04/01/2021	[Firma]	04/01/2021	

FILE: N:\PROGETTI\NV23\NV23\000A