





**PROFILO LONGITUDINALE RAMO EST**  
Scala 1:1000/100

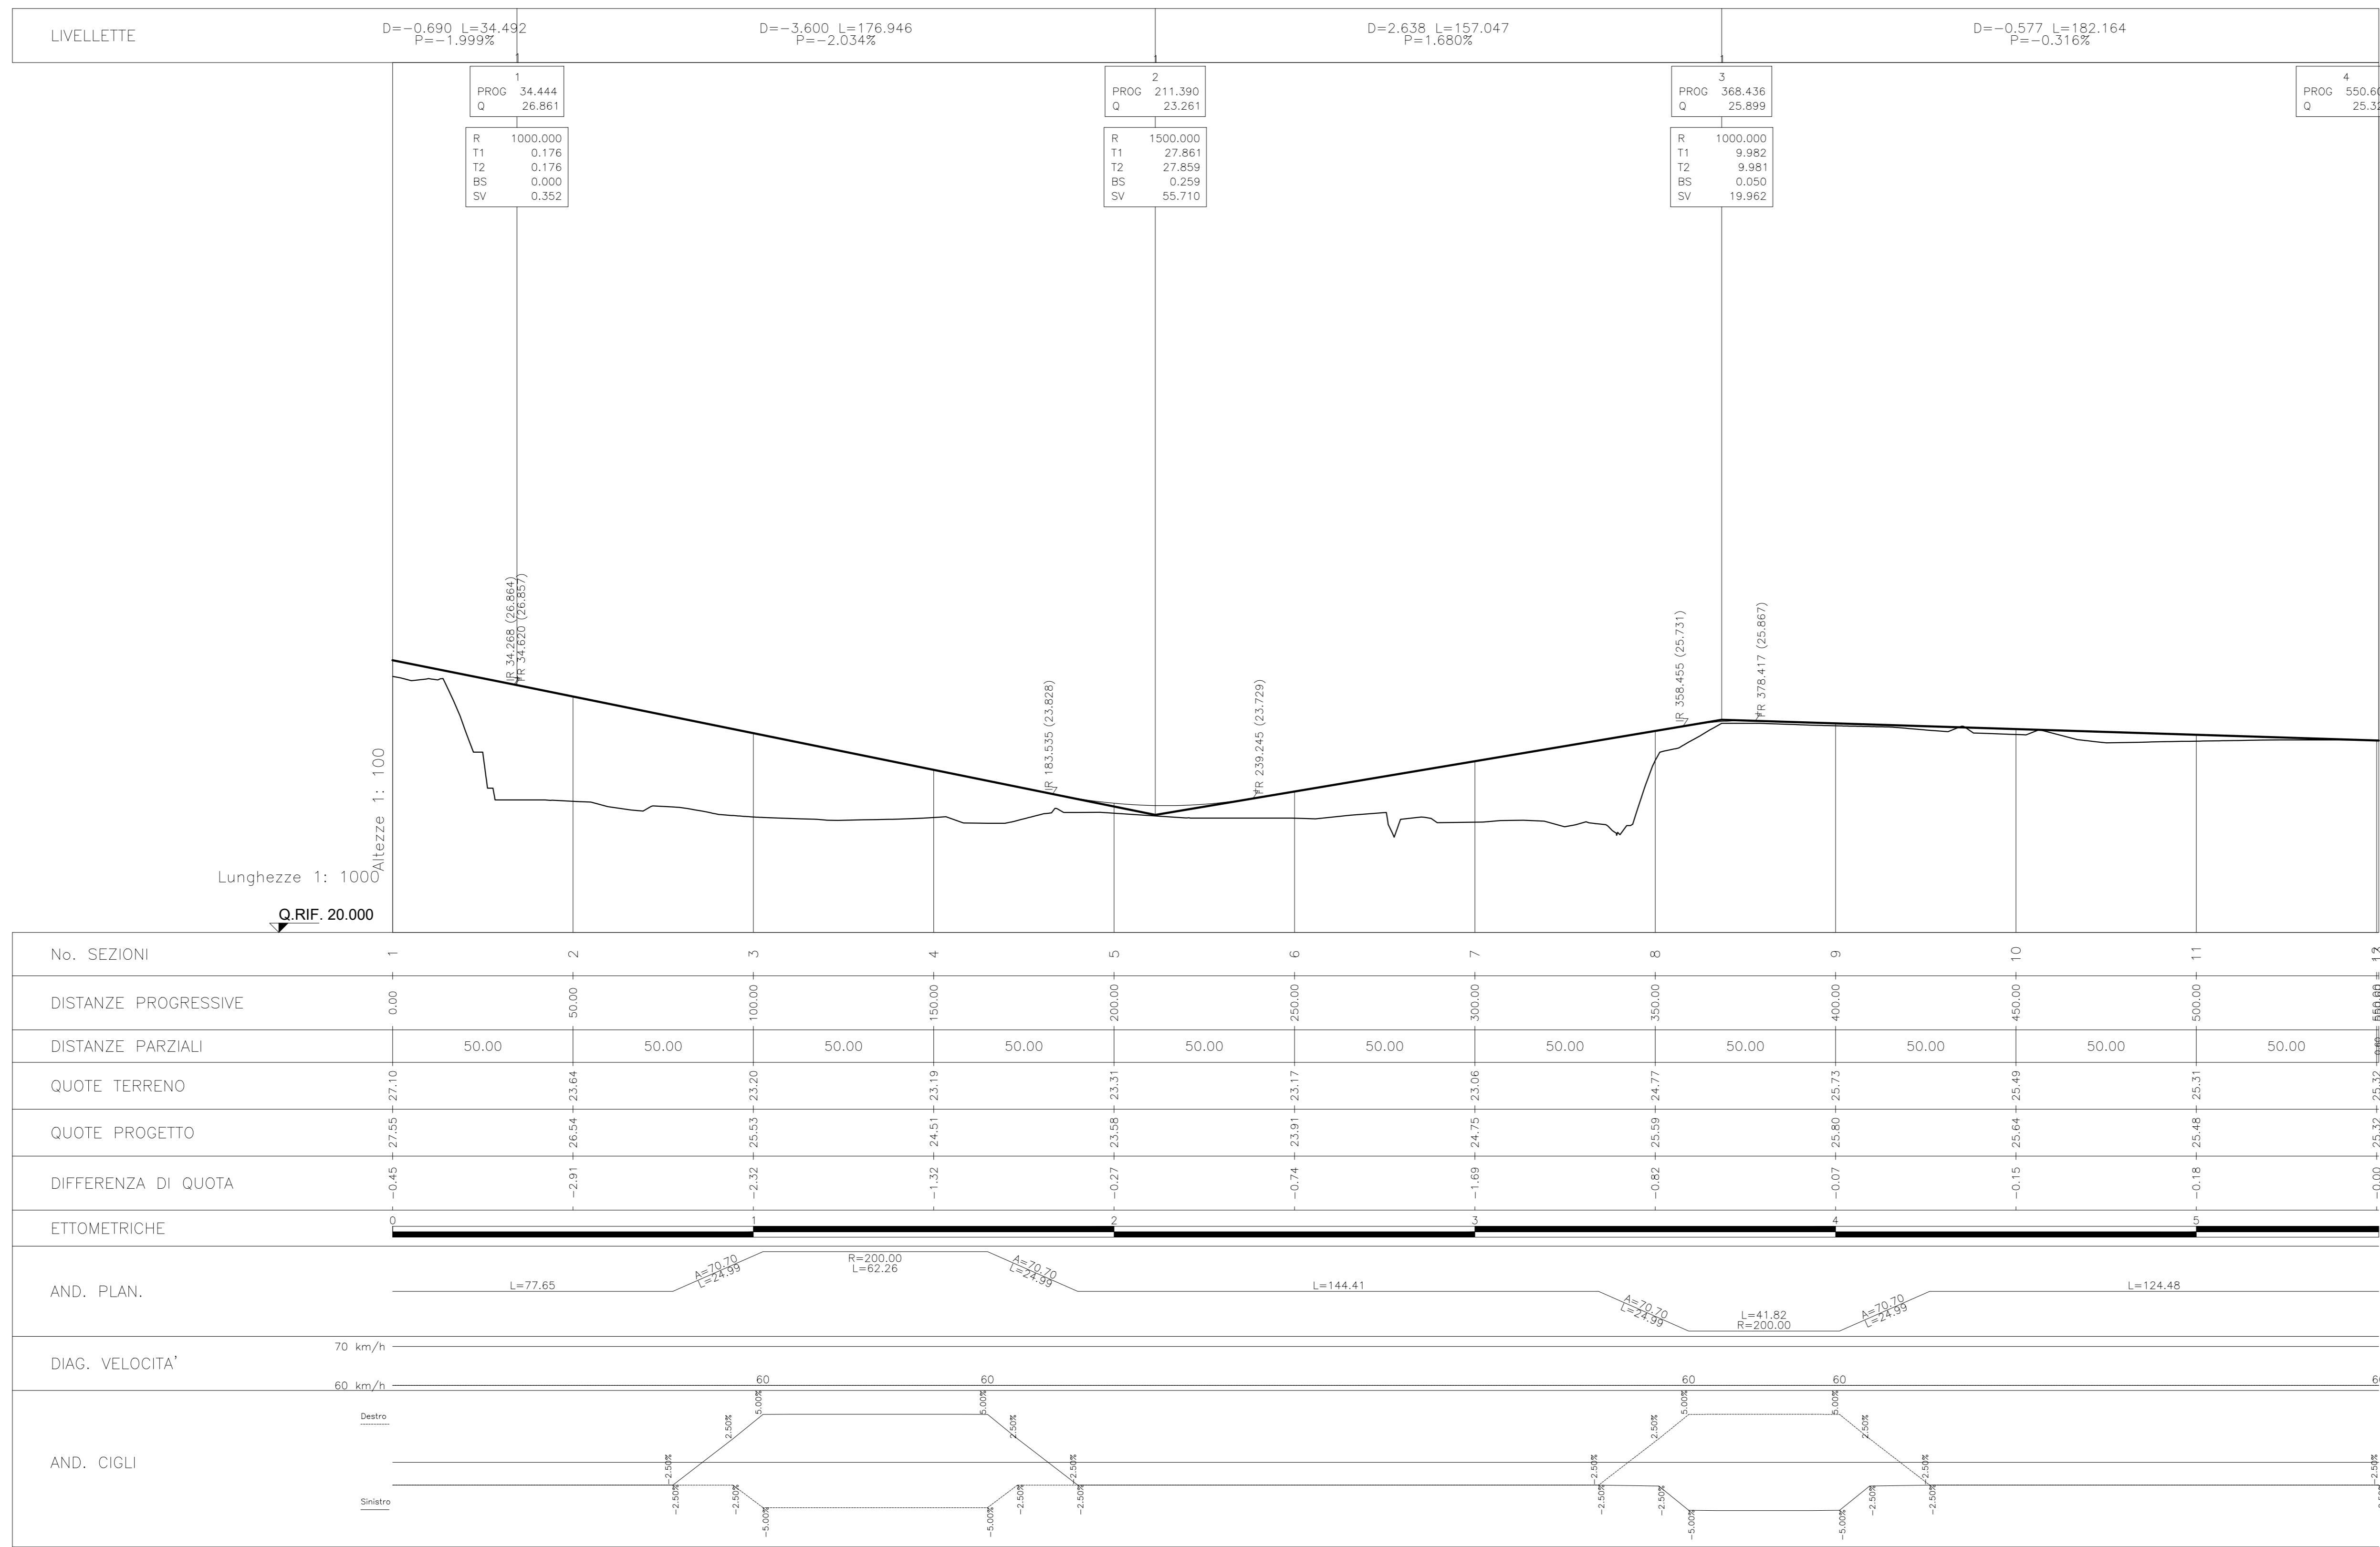

**PROFILO LONGITUDINALE RAMO OVEST**  
Scala 1:1000/100

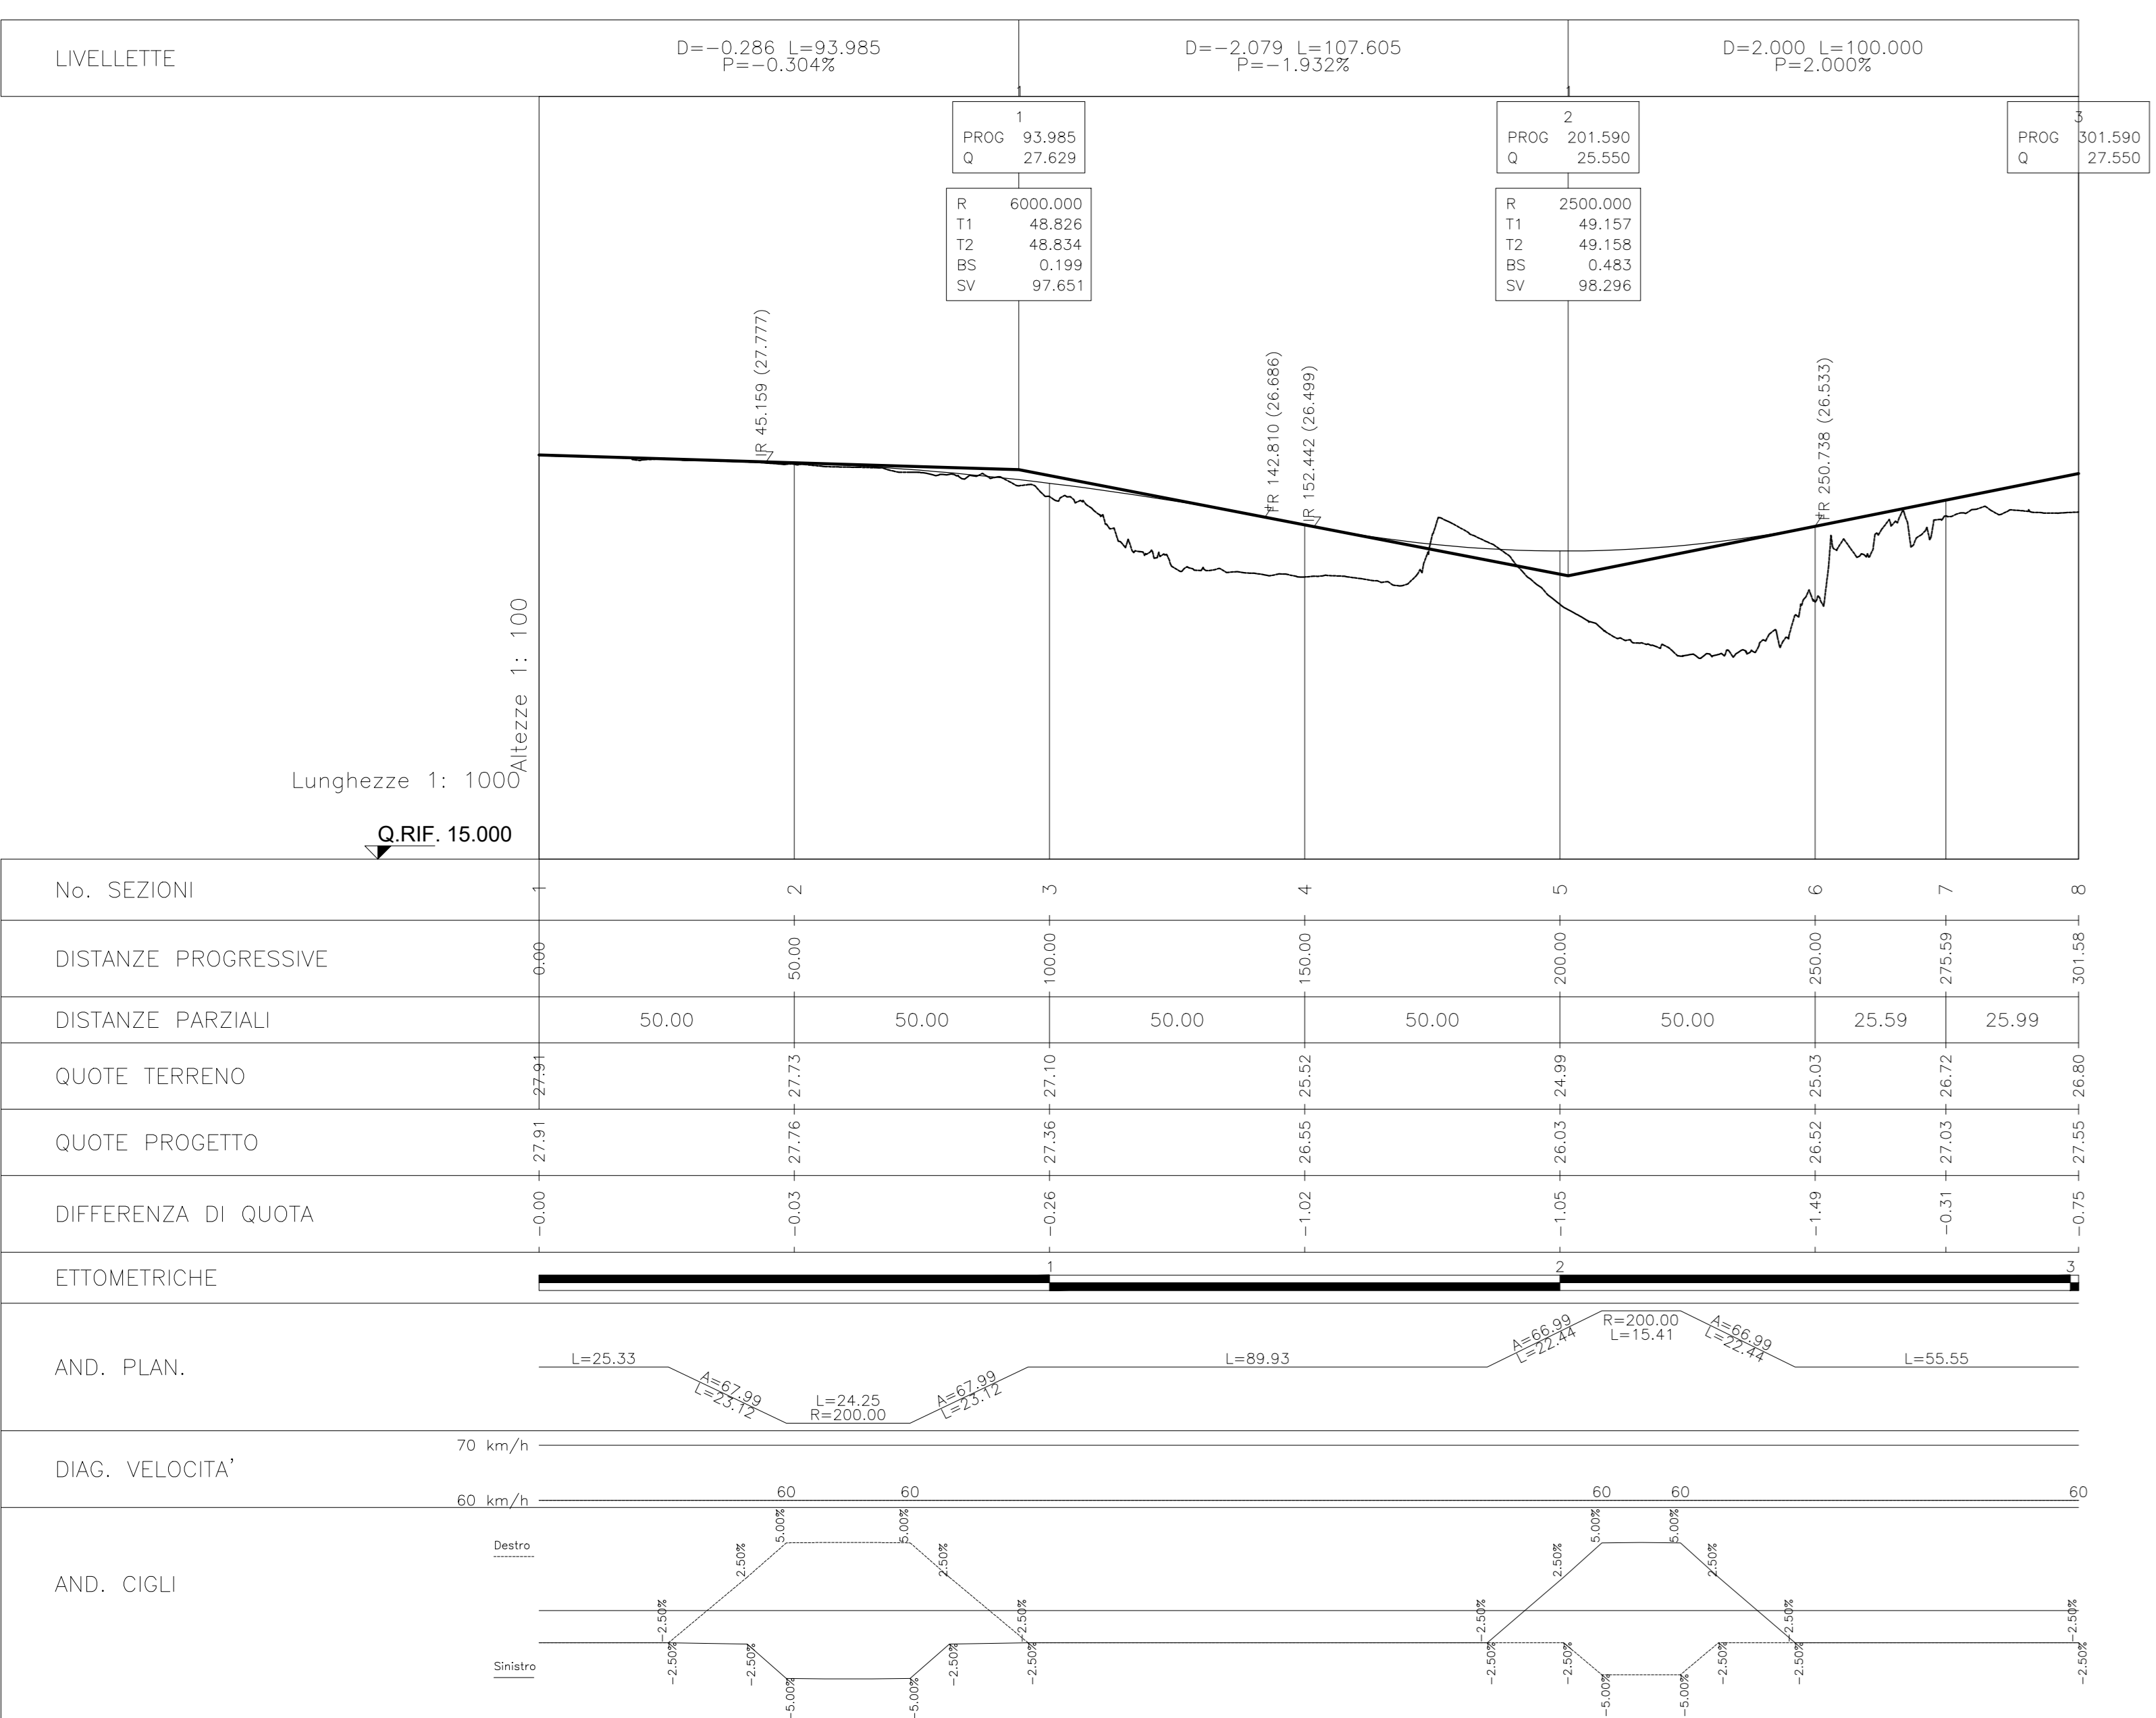

**PROFILO LONGITUDINALE RAMO SUD - OVEST**  
Scala 1:1000/100

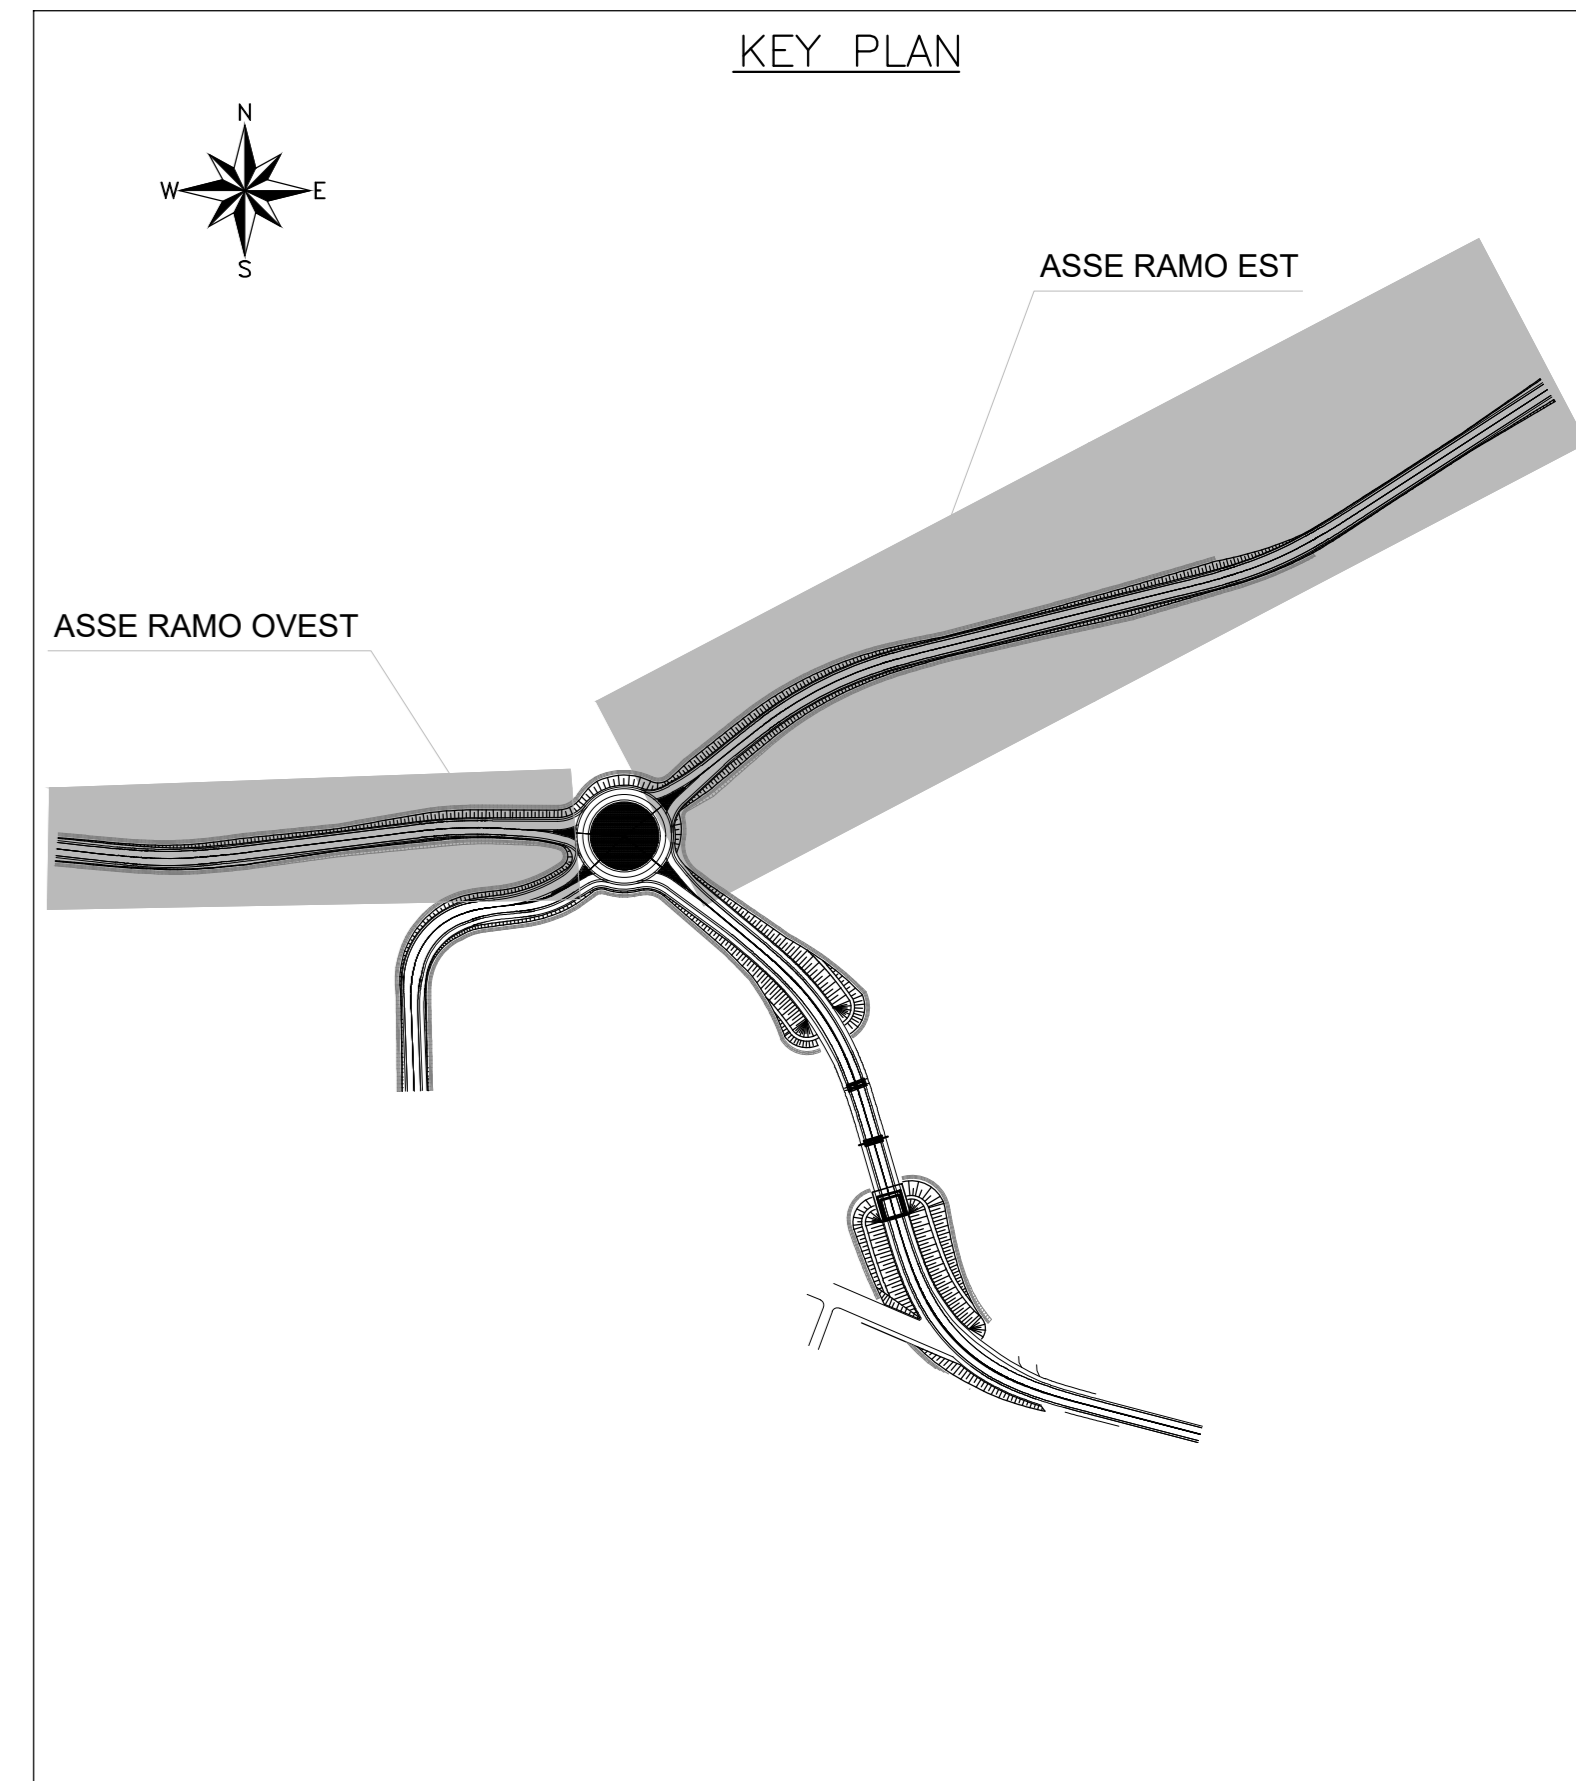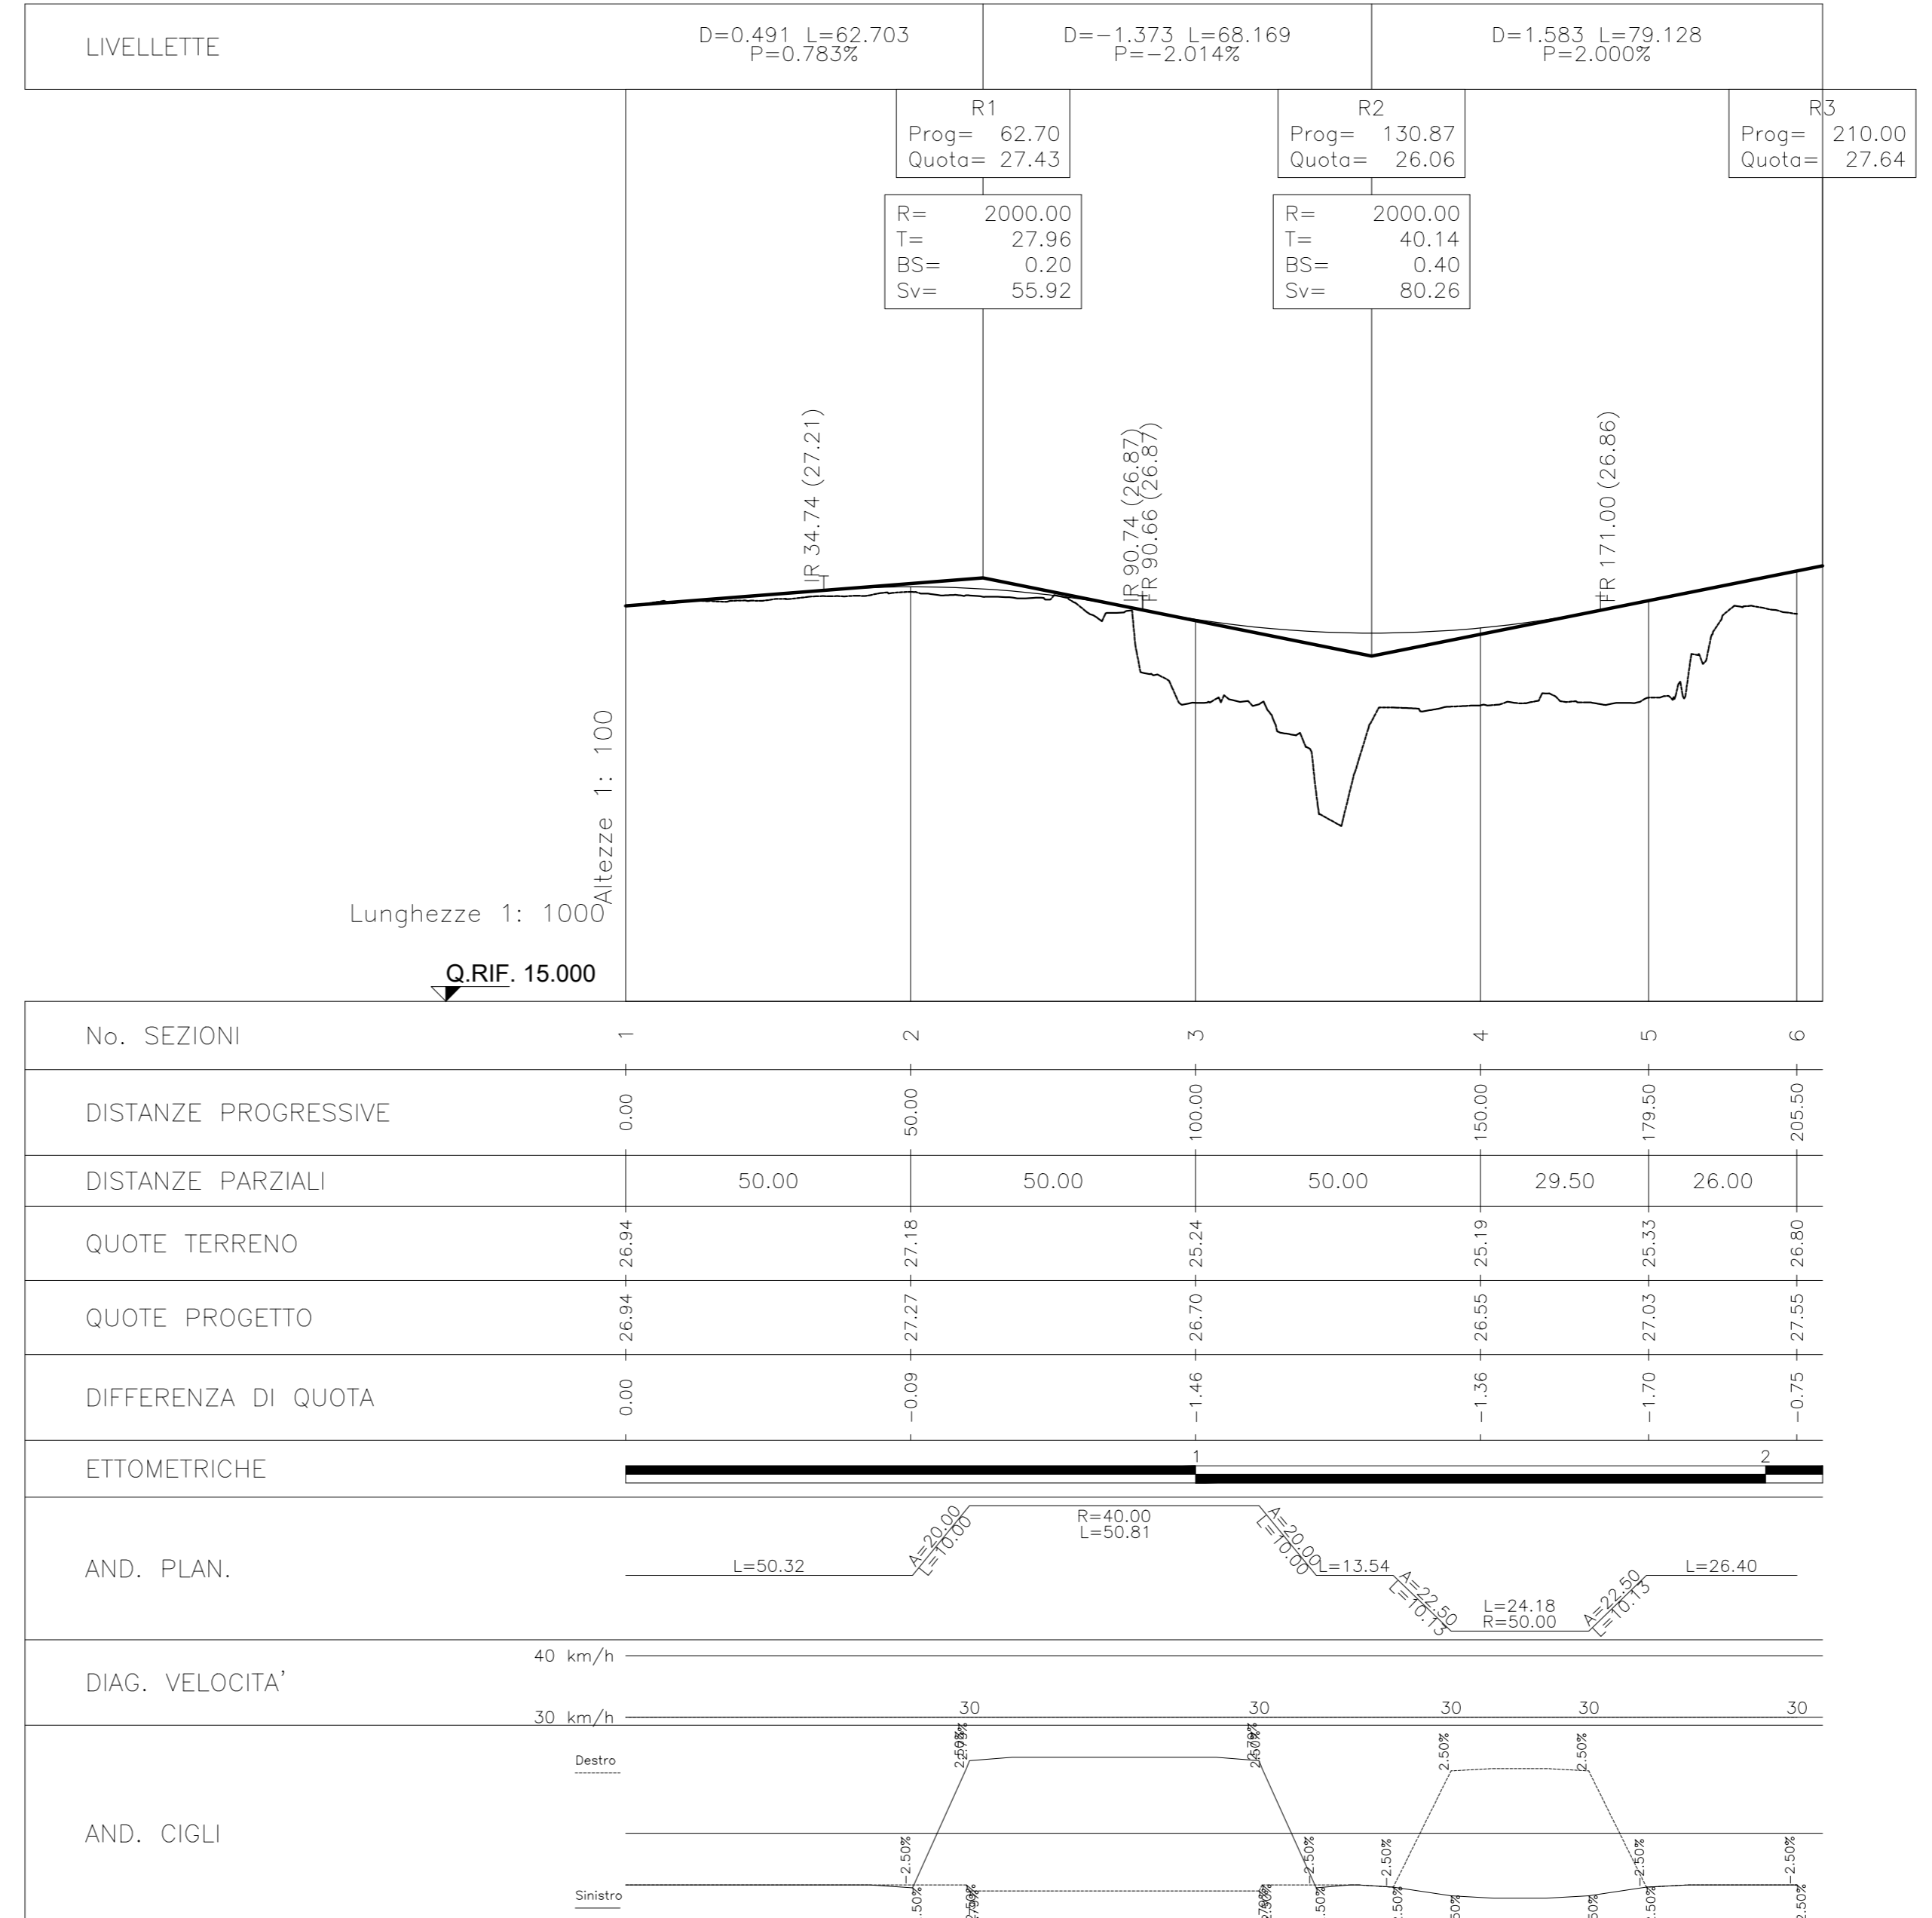

COMMITTENTE: **RFI** RETE FERROVIARIA ITALIANA GRUPPO FERROVIE DELLO STATO ITALIANE

PROGETTAZIONE: **ITALFERR** GRUPPO FERROVIE DELLO STATO ITALIANE

CUP: J84H17000930009

**U.O. INFRASTRUTTURE NORD**

**PROGETTO DEFINITIVO**

**RADDOPPIO LINEA CODOGNO - CREMONA - MANTOVA**  
**TRATTA PIADENA - MANTOVA**

NUOVE VIABILITA' - NV24 (soppressione P.L. Via Cremona)  
Profilo longitudinale viabilità rami secondari Est, Ovest e Sud-Ovest

SCALA: 1:1000/100

|          |       |      |      |           |                  |        |      |
|----------|-------|------|------|-----------|------------------|--------|------|
| COMMESSA | LOTTO | FASE | ENTE | TIPO DOC. | OPERA/DISCIPLINA | PROGR. | REV. |
| NM25     | 03    | D    | 26   | F7        | NV2400           | 002    | A    |

| Rev. | Descrizione         | Redatto | Data        | Verificato | Data        | Approvato | Data        | Autorizzato Data |
|------|---------------------|---------|-------------|------------|-------------|-----------|-------------|------------------|
| A    | Emissione Esecutiva | [Firma] | Aprile 2020 | [Firma]    | Aprile 2020 | [Firma]   | Aprile 2020 |                  |

File: NM2503D2P7N240002A n. Etab.: \_\_\_\_\_