PROFILO Ramo Ovest
SEZIONE 1
PROGRESSIVA 0.00

A	RILEVATO	m2 0.40
B	STERRO	m2 5.94
o	USURA	m 9.00
b	BINDER	m 9.00
c	BASE	m 9.00
d	STABILIZZATO	m 9.00
e	FONDAZIONE	m 9.00
v	VEGETALE	m 2.48

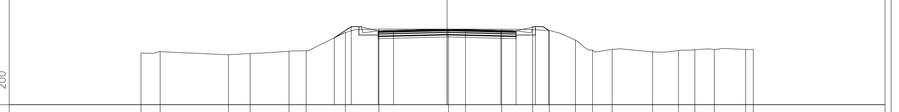

| | | |