NOTA:

Per le caratteristiche dei fossi si rimanda alla sezione tipologica. Quote e dimensioni dei fossi sono indicativi e verranno studiati nelle fasi successive. La pendenza di scorrimento del fosso dovrà avere una pendenza nulla in quanto il fosso dovrà di tipo disperdente.

PROFILO Ramo est
SEZIONE 9
PROGRESSIVA 400.00

A	RILEVATO	mq 12.99
C	STERRO FOSSI	mq 1.09
o	USURA	m 9.00
b	BINDER	m 9.00
c	BASE	m 9.00
d	STABILIZZATO	m 9.00
e	FONDAZIONE	m 9.00
sc	SCOTICO	m 14.87
v	VEGETALE	m 5.87

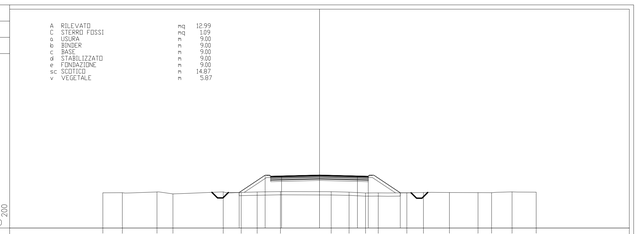

| | | |