


PROFILO LONGITUDINALE NV26
Scala 1:1000/100

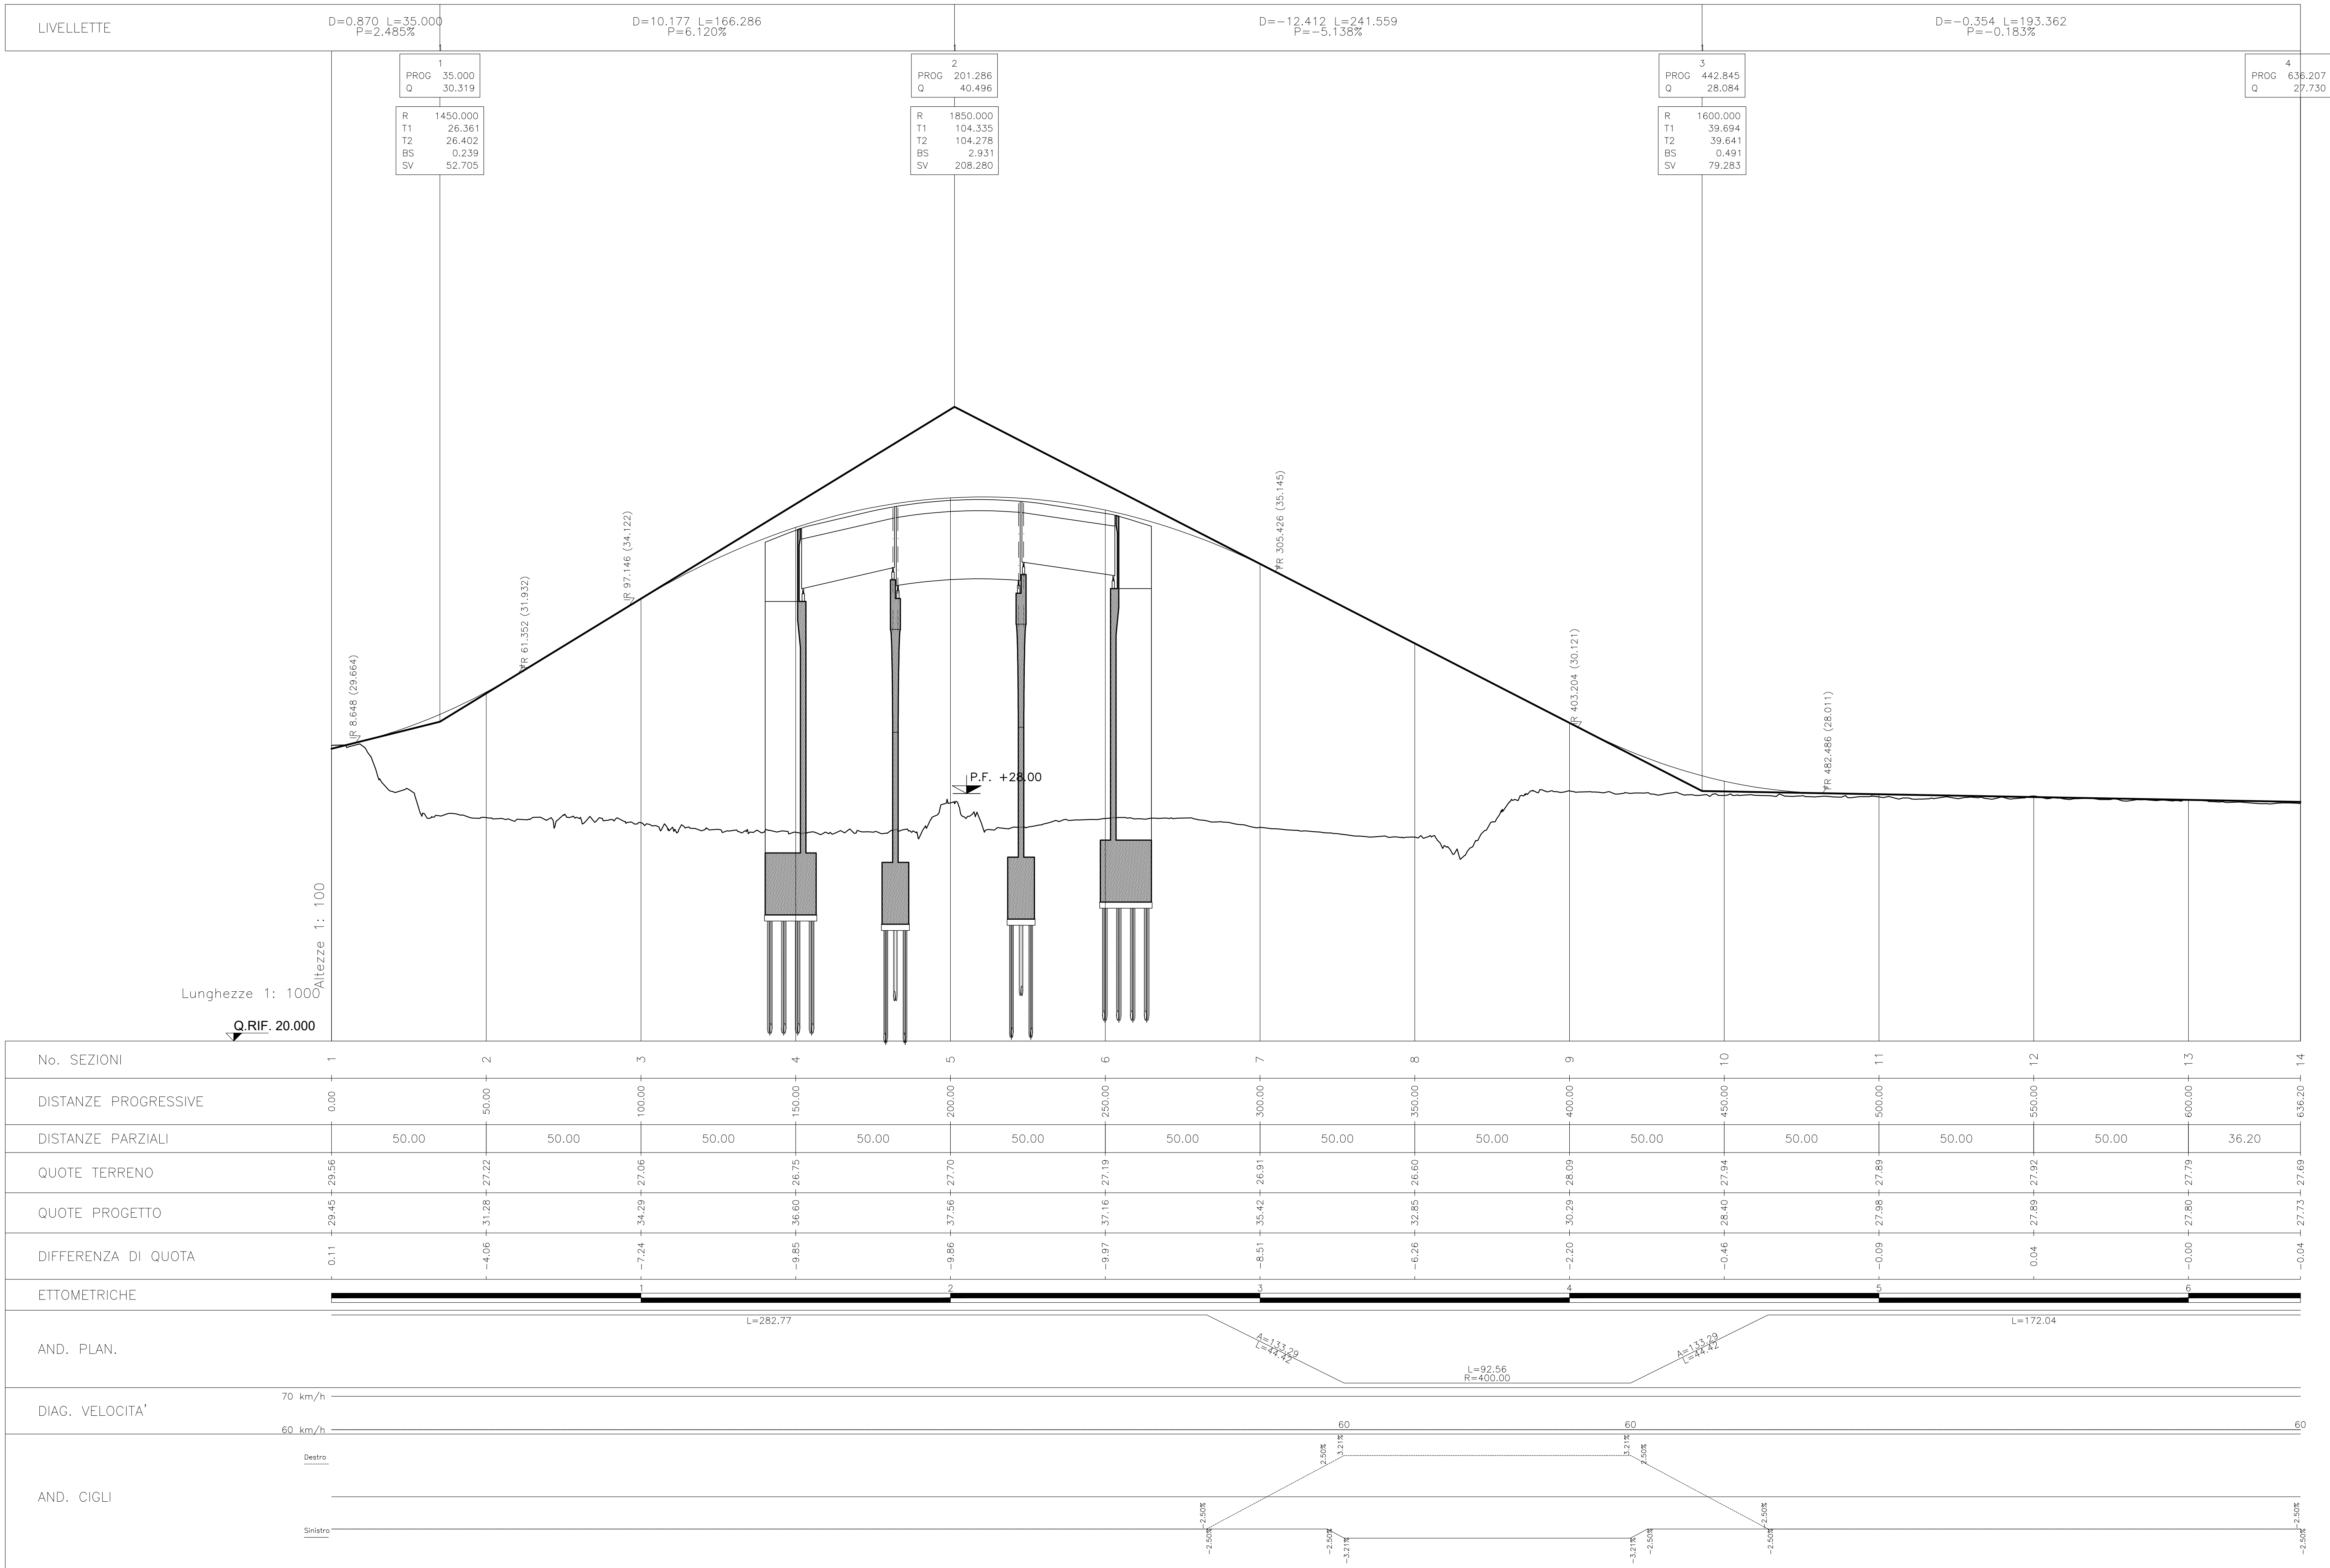

CUP: J84H17000930009

U.O. INFRASTRUTTURE NORD

PROGETTO DEFINITIVO

RADDOPPIO LINEA CODOGNO - CREMONA - MANTOVA
TRATTA PIADENA - MANTOVA

NUOVE VIABILITA' -NV26 (soppressione P.L. SP67)
Profilo longitudinale

SCALA:
1:1000/100

COMMESSA LOTTO FASE ENTE TIPO DOC. OPERA/DISCIPLINA PROGR. REV.

NM25 03 D 26 F7 NV2600 001 A

Rev.	Descrizione	Redatto	Data	Verificato	Data	Approvato	Data	Autorizzato Data
A	Emissione Esecutiva	G. Cigno	Aprile 2020	A. Pizzoli	Aprile 2020	M. Bertagnolli	Aprile 2020	



File: NM2503D26F7NV2600001A n. Elab.: