


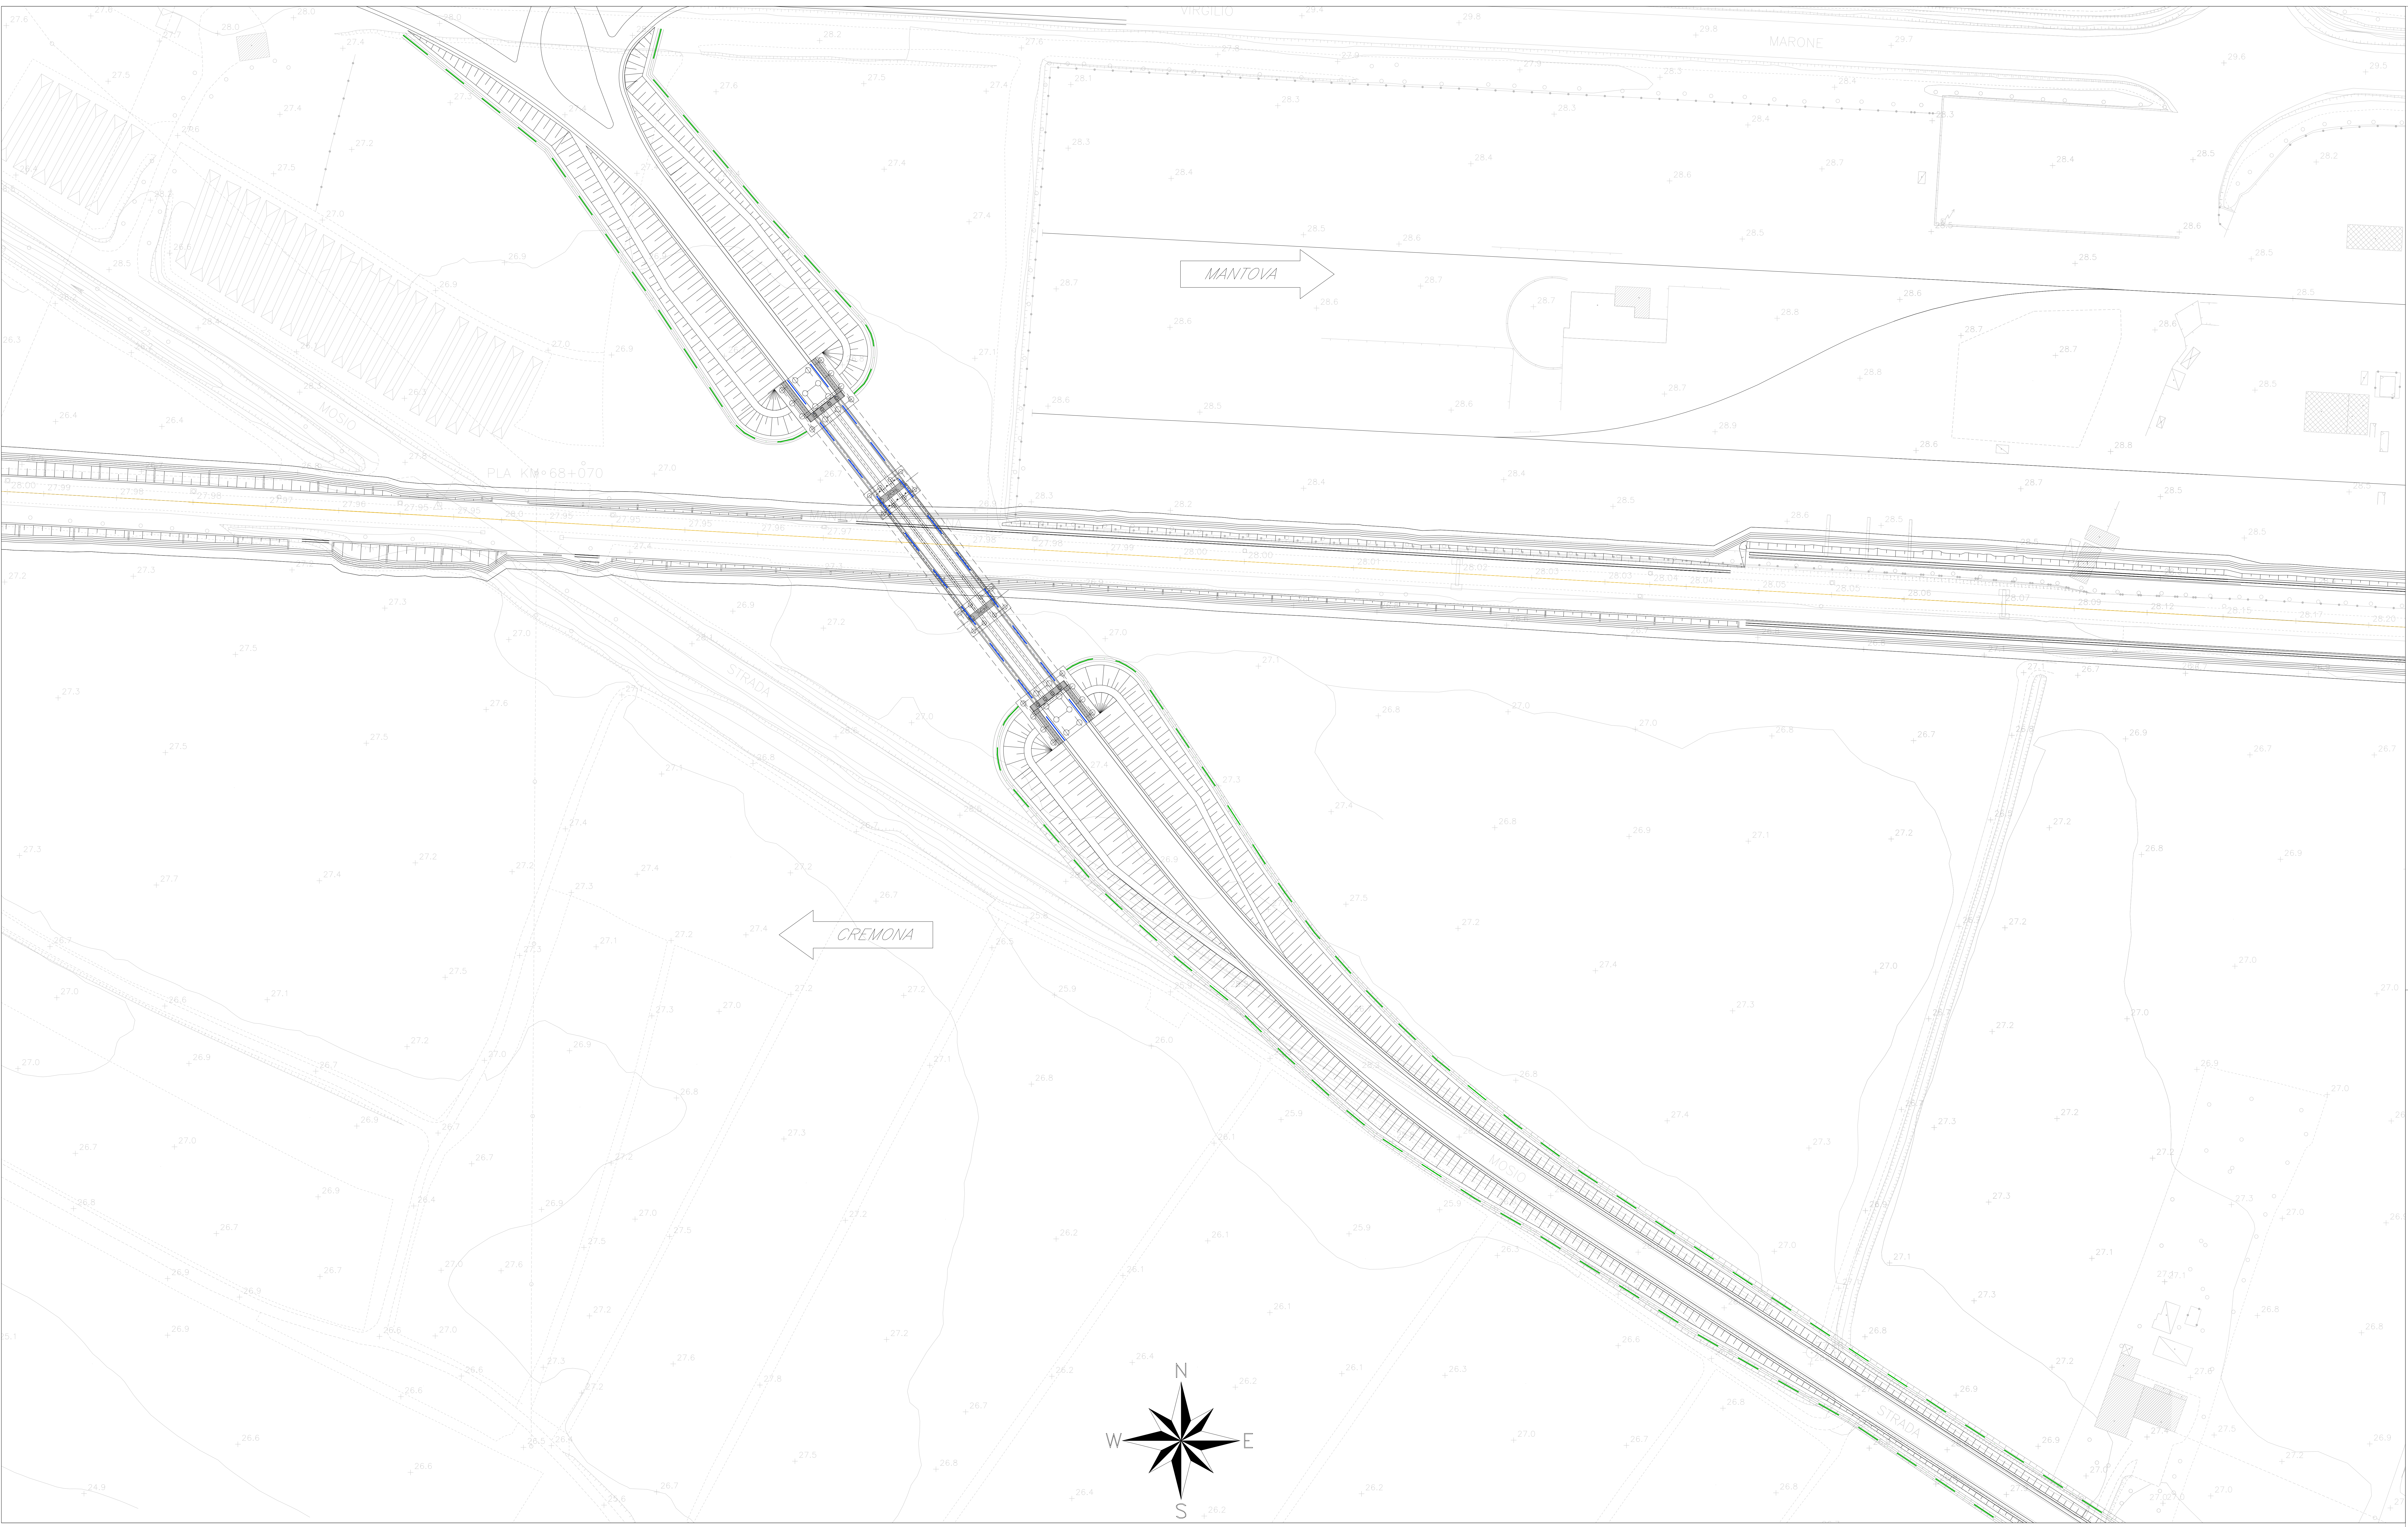

LEGENDA

FOSSO DI GUARDIA IN TERRA SEZ. TRAPEZIA
40x40x40cm PENDENZA 0%

EMBRICI INTERASSE 15m

COMMITTENTE:

PROGETTAZIONE:

CUP: J84H17000930009

U.O. INFRASTRUTTURE NORD

PROGETTO DEFINITIVO


RADDOPPIO LINEA CODOGNO - CREMONA - MANTOVA
TRATTA PIADENA - MANTOVA

NUOVO CVF AL KM 68+116
Planimetria di drenaggio piattaforma stradale

SCALA:
1:500

COMMESSA LOTTO FASE ENTE TIPO DOC. OPERA/CORRISPUNTA PROG. REV.

NM25 03 D 26 PZ NV2603 001 A

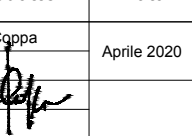Rev.	Descrizione	Redatto	Data	Verificato	Data	Approvato	Data	Autenticato Data
A	Embrici Interasse		Aprile 2020	M. Verità	Aprile 2020	M. Pizzoli	Aprile 2020	

File: NM250303DPMNV2603001A In. Elm: