


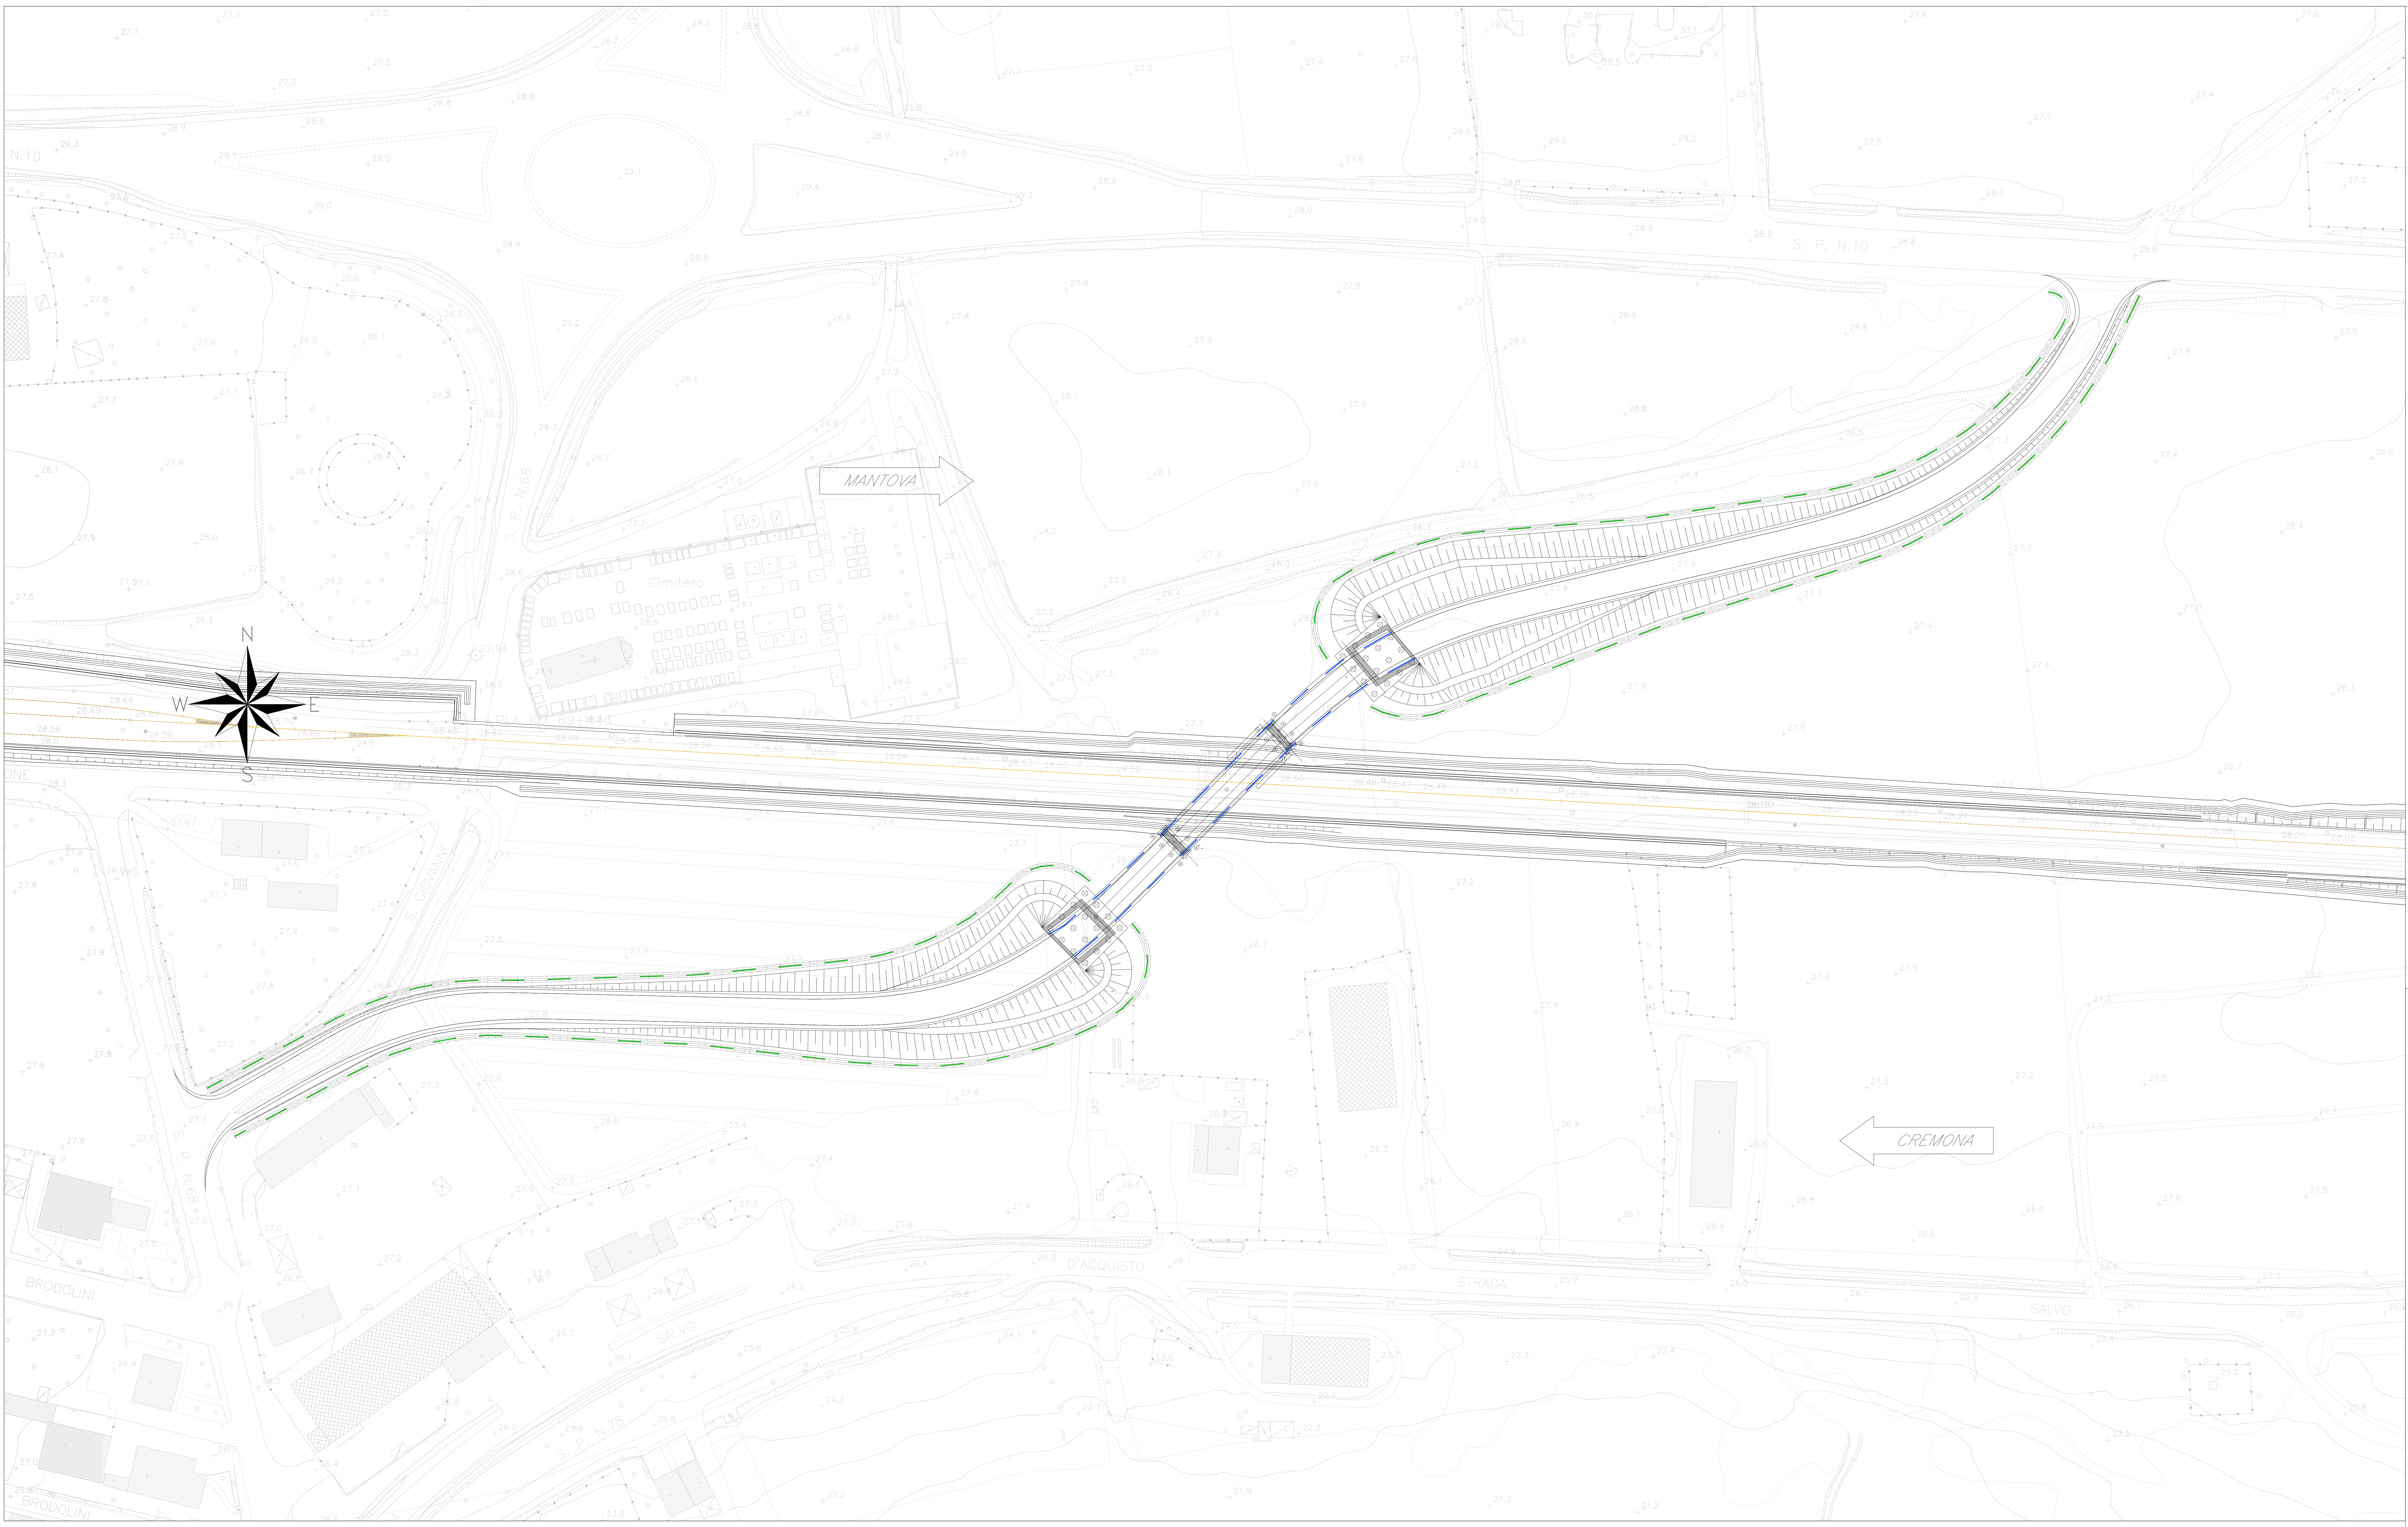

LEGENDA

FOSSO DI GUARDIA IN TERRA SEZ. TRAPEZIA
40x40x40cm PENDENZA 0%

EMBRICI INTERASSE 15m

COMMITTENTE:

R.F.I. - INFRASTRUTTURE ITALIANE
GRUPPO FERROVIARIO DELLO STATO ITALIANO

PROGETTAZIONE:

ITALFERR
GRUPPO IMBILIARE DELLO STATO ITALIANO

CUP: J84H17000930009

U.O. INFRASTRUTTURE NORD


PROGETTO DEFINITIVO

RADDOPPIO LINEA CODOGNO - CREMONA - MANTOVA
TRATTA PIADENA - MANTOVA

NUOVO CVF AL KM 69+418
Pianimetria di drenaggio piattaforma stradale

SCALA:
1:500

COMMESSA	LOTTO	FASE	ENTE	TIPO DOC.	OPERAZIONE/PIÙ	PROGR.	REV.
NM25	03	D	26	PZ	NV2703	001	A

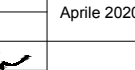Rev.	Descrizione	Redatto	Data	Verificato	Data	Approvato	Data	Autenticato Data
A	Emissione Esecutiva		Aprile 2020	M. Verba	Aprile 2020	M. Verba	Aprile 2020	

File: NM25030328PZNV2703001A In. EMB: