

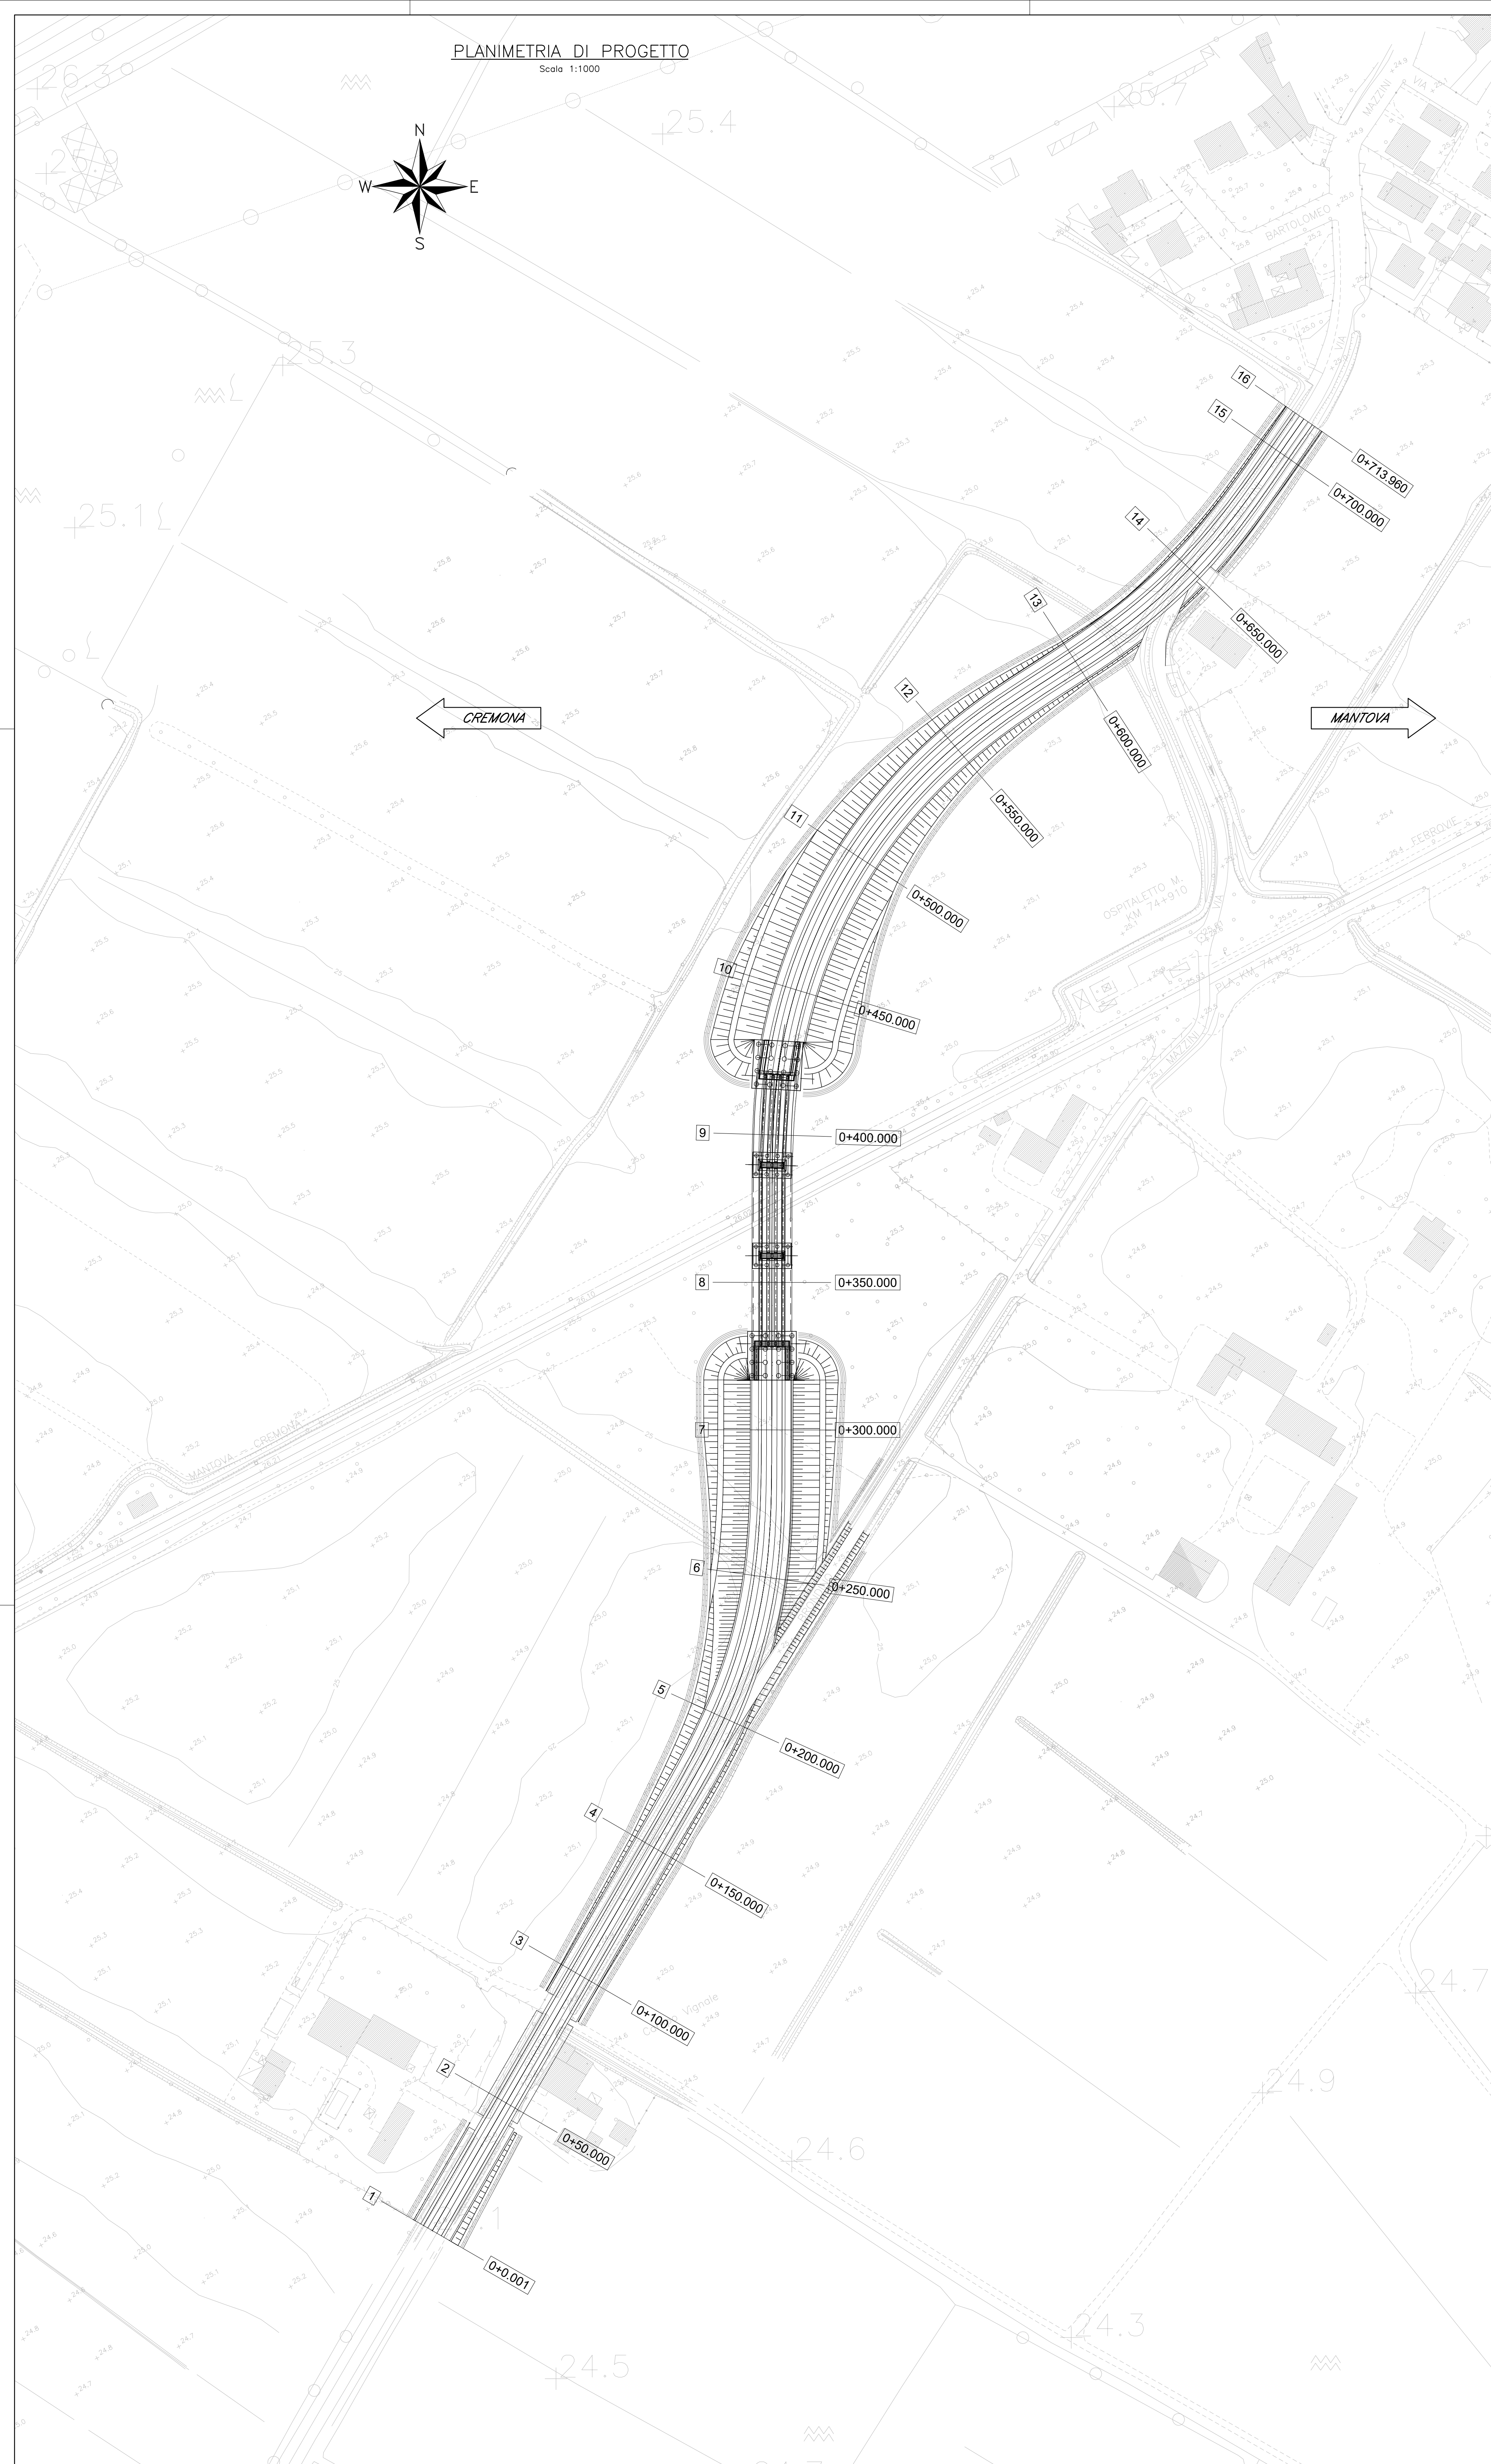


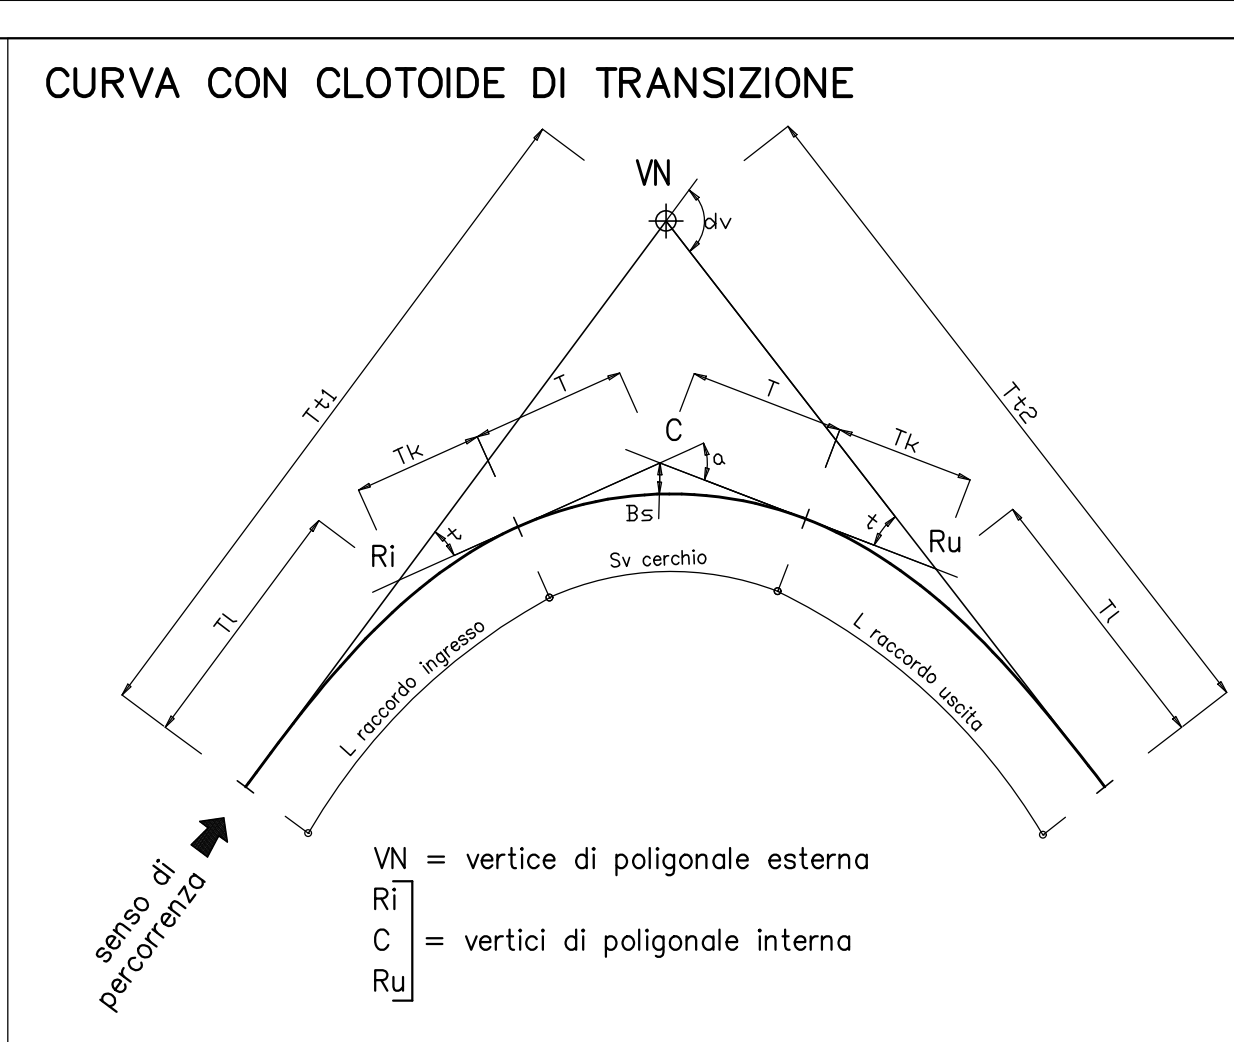

V0	X 1625961.165 Y 4998223.122
RETTIFILO L 167.78	

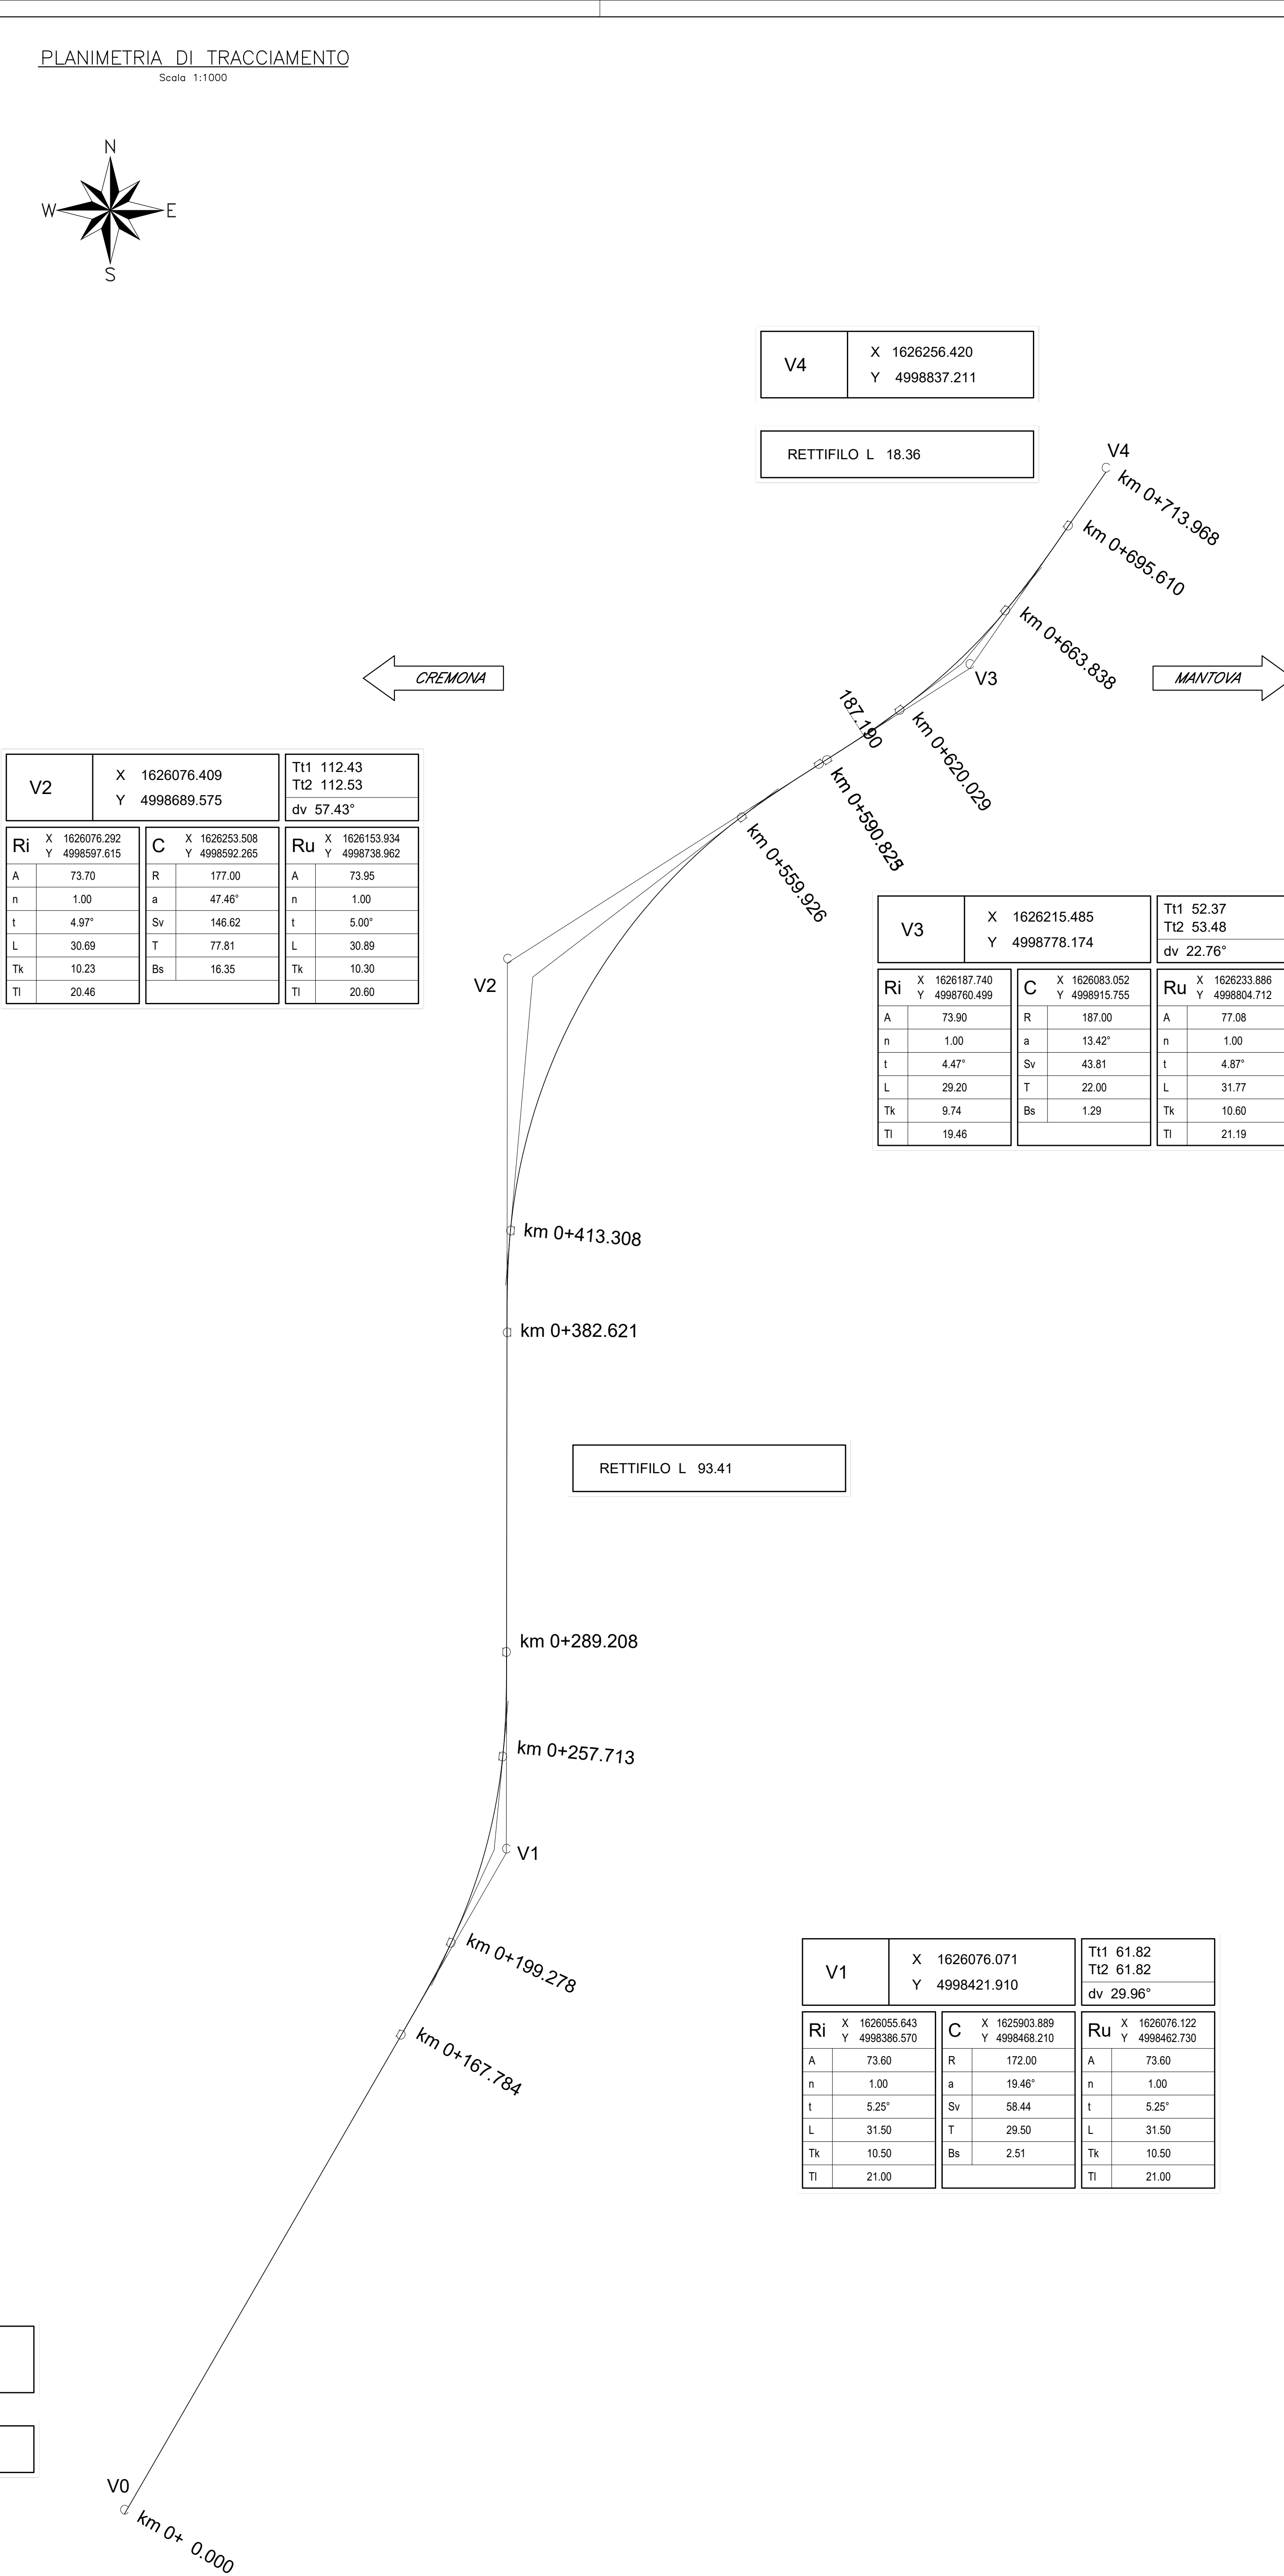

NOTA:
Nel tratto iniziale, tra pk 0+000 e 0+100, bisogna prevedere lavori di ripristino della pavimentazione, senza alterare le dimensioni del calibro stradale.

COMMITTENTE:

PROGETTAZIONE:

CUP: J84H17000930009

U.O. INFRASTRUTTURE NORD

PROGETTO DEFINITIVO

RADDOPPIO LINEA CODOGNO - CREMONA - MANTOVA
TRATTA PIADENA - MANTOVA

NUOVE VIABILITA' -NV28 (soppressione P.L. Str. Campo Brondino)
Planimetria di progetto e tracciamento viabilità NV28

SCALA: 1:1000

COMMESSA	LOTTO	FASE	ENTE	TIPO DOC.	OPERA/DISCIPLINA	PROGR.	REV.
NM25	03	D	26	P7	NV2800	001	A

Rev.	Descrizione	Redatto	Data	Verificato	Data	Approvato	Data	Autorizzato Data
A	Emissione Esecutiva	G. Cignani	Aprile 2020	A. Pizzini	Aprile 2020	M. Berlingieri	Aprile 2020	

File: NM2503D2P7NV280001A n. Elab.: