


Scala 1:1000/100

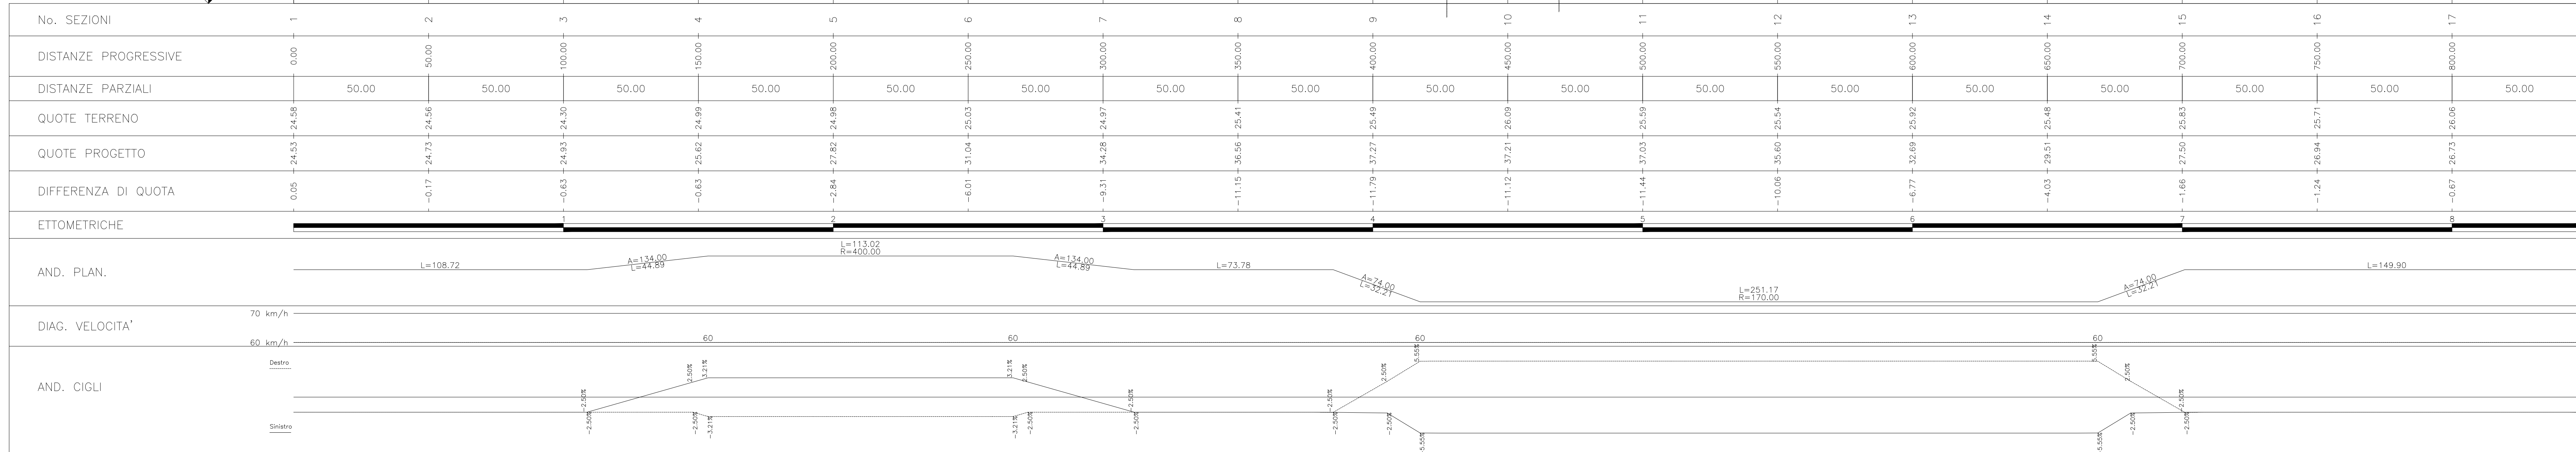

COMMITTEE: _____																									
RFI RETE FERROVIARIA ITALIANA GRUPPO FERROVIE DELLO STATO ITALIANE																									
PROGETTAZIONE: _____																									
ITALFERR GRUPPO FERROVIE DELLO STATO ITALIANE																									
CUP: J84H17000930009																									
U.O. INFRASTRUTTURE NORD																									
PROGETTO DEFINITIVO																									
RADDOPPIO LINEA CODOGNO - CREMONA - MANTOVA TRATTA PIADENA - MANTOVA																									
NUOVE 'VIABILITA' - NV29 (suppressione P.L. Str. Loghetto) Profilo longitudinale																									
								SCALA: 1:1000/100																	
<table border="1" style="width: 100%; border-collapse: collapse;"> <tr> <td style="width: 10%;">COMMESSA</td> <td style="width: 10%;">LOTTO</td> <td style="width: 10%;">FASE</td> <td style="width: 10%;">ENTE</td> <td style="width: 10%;">TIPO DOC.</td> <td style="width: 20%;">OPERA/DISCIPLINA</td> <td style="width: 10%;">PROGR.</td> <td style="width: 10%;">REV.</td> </tr> <tr> <td style="text-align: center;">NM25</td> <td style="text-align: center;">03</td> <td style="text-align: center;">D</td> <td style="text-align: center;">26</td> <td style="text-align: center;">F7</td> <td style="text-align: center;">NV29/00</td> <td style="text-align: center;">001</td> <td style="text-align: center;">A</td> </tr> </table>										COMMESSA	LOTTO	FASE	ENTE	TIPO DOC.	OPERA/DISCIPLINA	PROGR.	REV.	NM25	03	D	26	F7	NV29/00	001	A
COMMESSA	LOTTO	FASE	ENTE	TIPO DOC.	OPERA/DISCIPLINA	PROGR.	REV.																		
NM25	03	D	26	F7	NV29/00	001	A																		
Rev.	Descrizione	Redatto	Data	Verificato	Data	Approvato	Data	Autorizzato Data																	
A	Emissione Esecutiva	C. Caputo	Aprile 2020	A. Caputo	Aprile 2020	M. Bazzani	Aprile 2020																		