
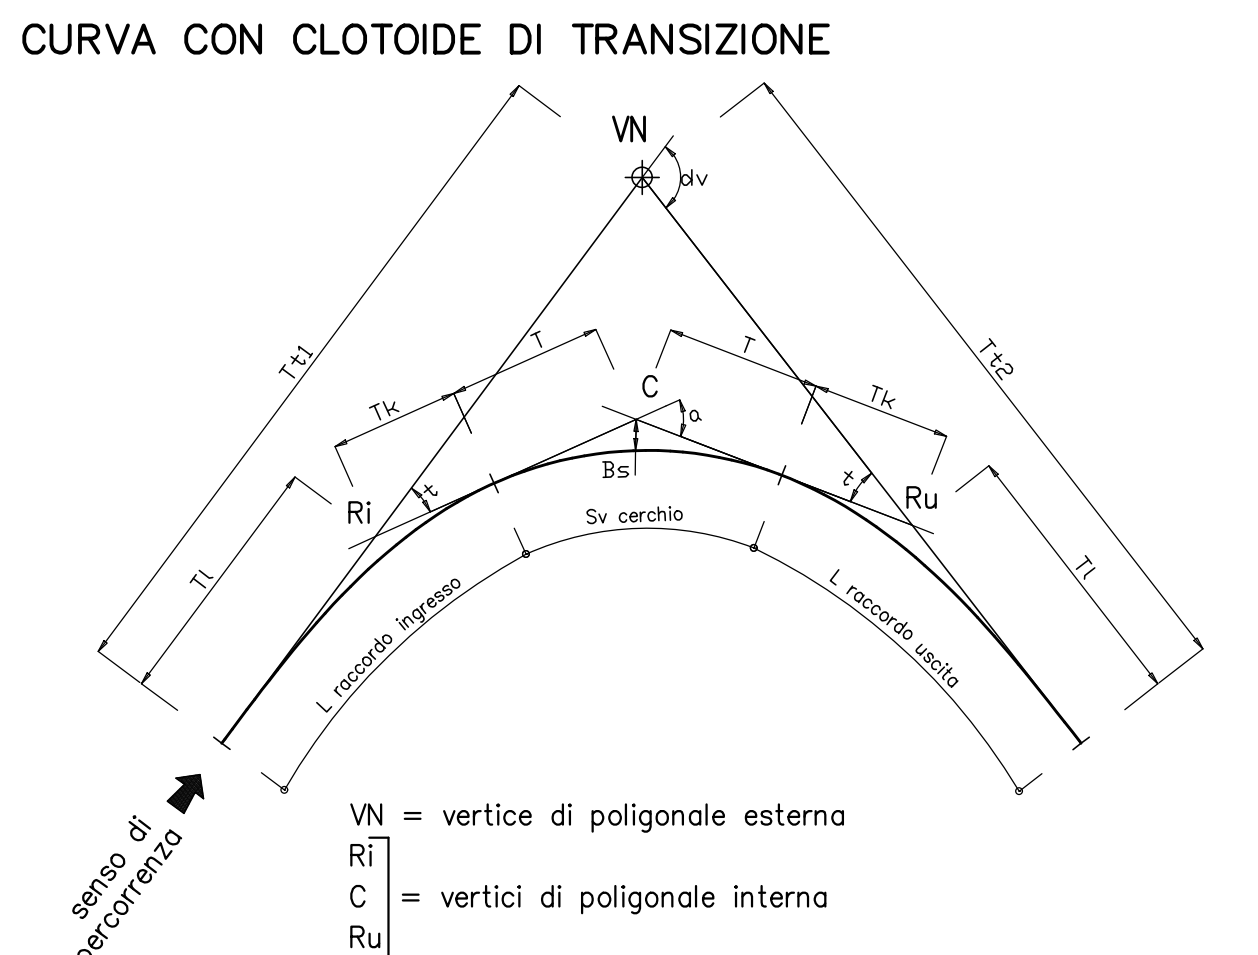


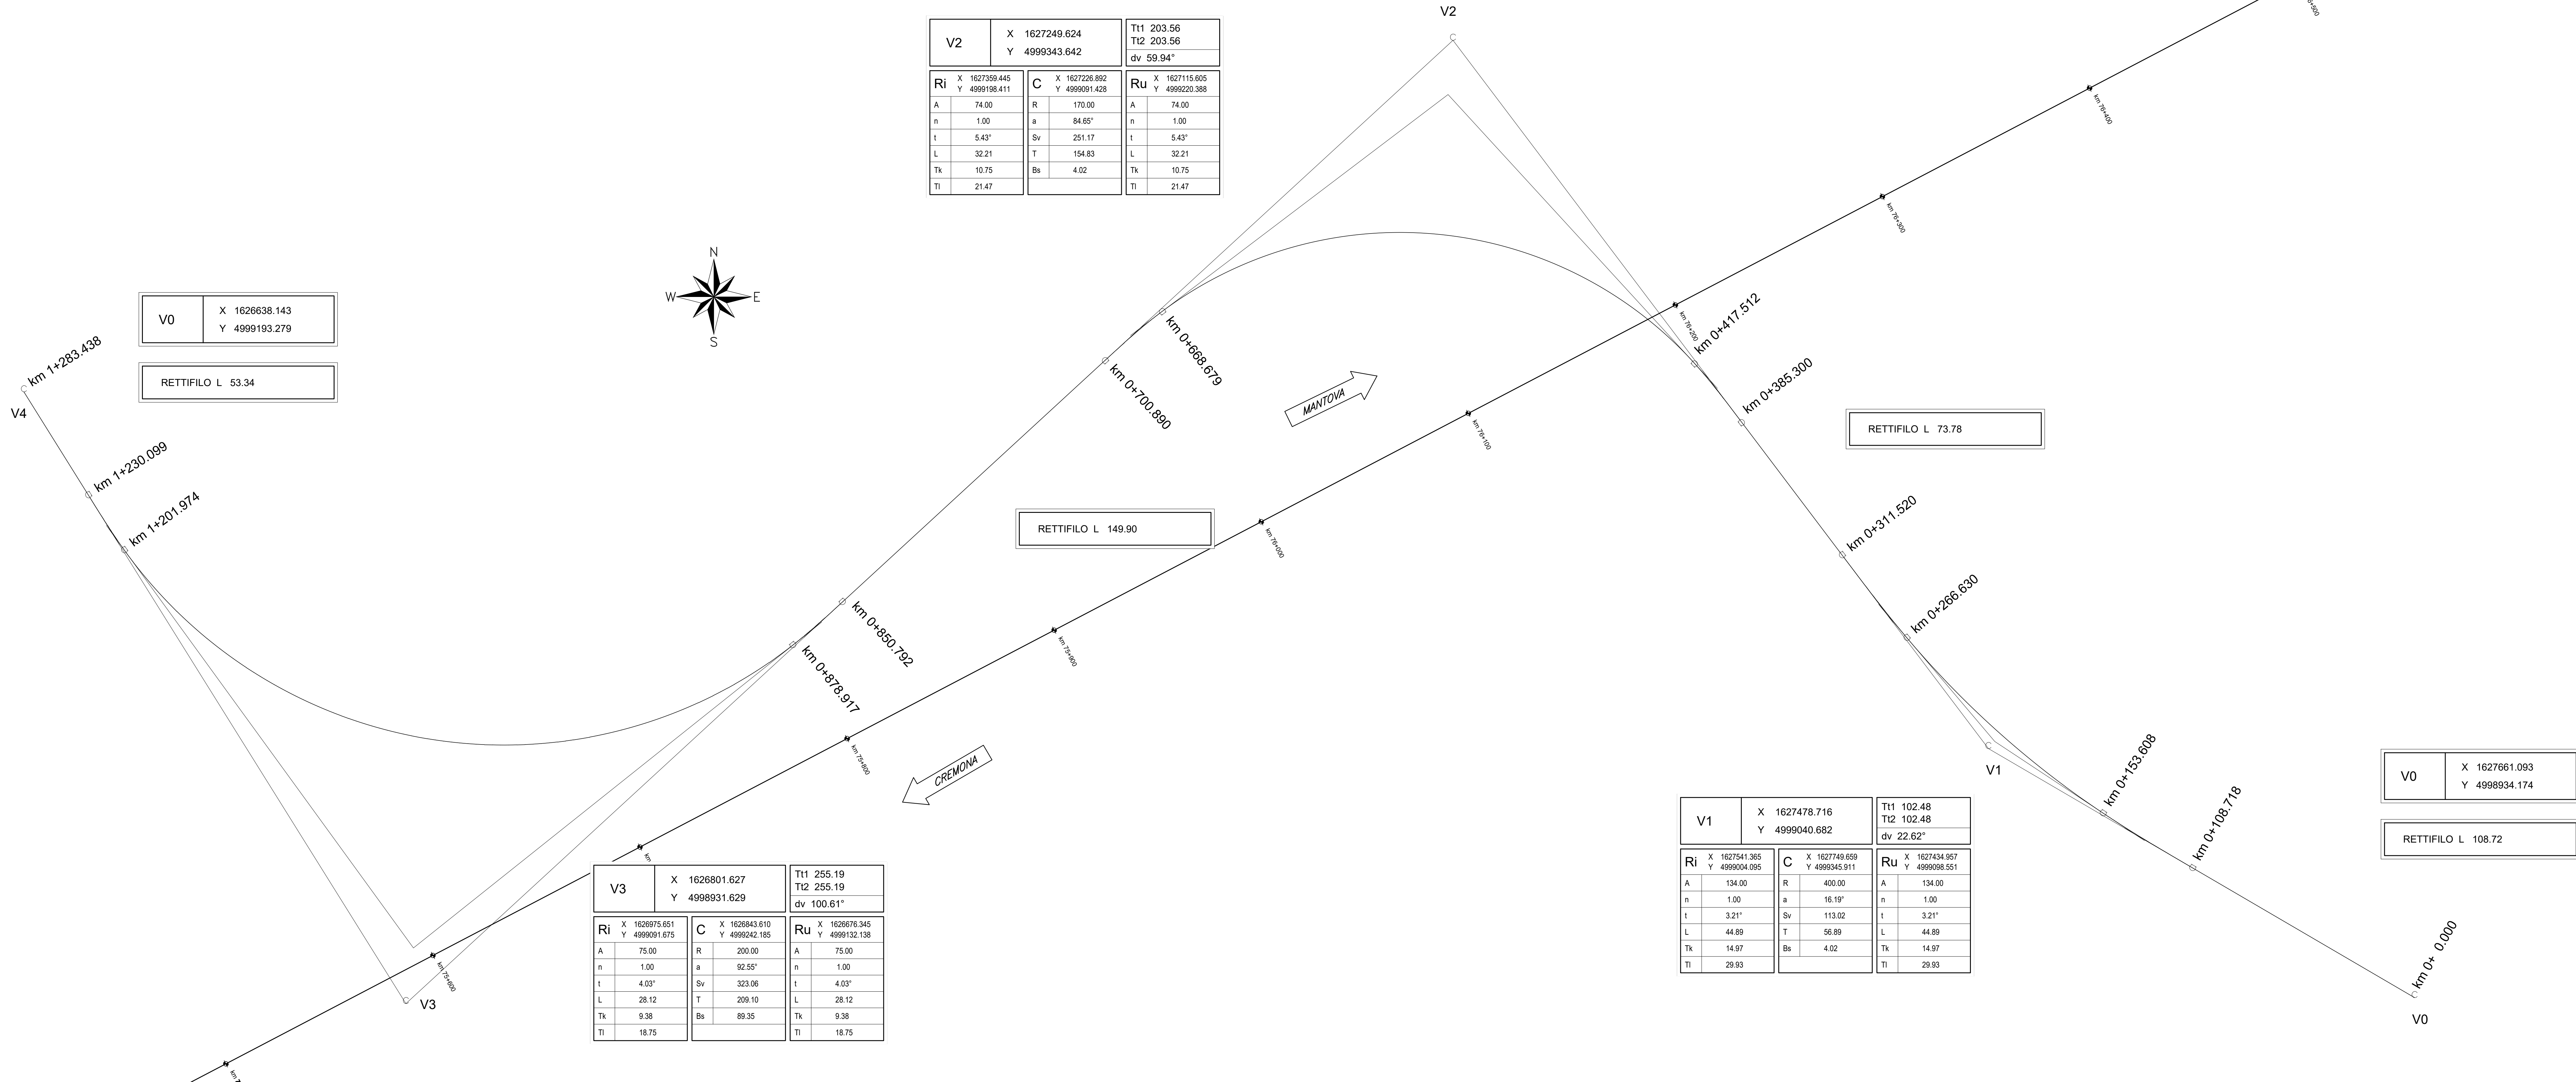

COMMITTENTE:	
PROGETTAZIONE:	
CUP: J84H17000930009	
U.O. INFRASTRUTTURE NORD	
PROGETTO DEFINITIVO	
RADDOPPIO LINEA CODOGNO - CREMONA - MANTOVA TRATTA PIADENA - MANTOVA	
NUOVE VIABILITA' - NV29 (soppressione P.L. Str. Laghetto) Planimetria di tracciamento viabilità NV29	
SCALA: 1:1000	
COMMESSA LOTTO FASE ENTE TIPO DOC. OPERA/DISCIPLINA PROGR. REV.	
NM25 03 D 26 P7 NV2900 002 A	
<table><tr><th>Rev.</th><th>Descrizione</th><th>Redatto</th><th>Data</th><th>Verificato</th><th>Data</th><th>Approvato</th><th>Data</th><th>Autorizzato Data</th></tr><tr><td>A</td><td>Emissione Esecutiva</td><td></td><td>Aprile 2020</td><td></td><td>Aprile 2020</td><td></td><td>Aprile 2020</td><td></td></tr><tr><td></td><td></td><td></td><td></td><td></td><td></td><td></td><td></td><td></td></tr><tr><td></td><td></td><td></td><td></td><td></td><td></td><td></td><td></td><td></td></tr><tr><td></td><td></td><td></td><td></td><td></td><td></td><td></td><td></td><td></td></tr><tr><td></td><td></td><td></td><td></td><td></td><td></td><td></td><td></td><td></td></tr><tr><td></td><td></td><td></td><td></td><td></td><td></td><td></td><td></td><td></td></tr><tr><td></td><td></td><td></td><td></td><td></td><td></td><td></td><td></td><td></td></tr><tr><td></td><td></td><td></td><td></td><td></td><td></td><td></td><td></td><td></td></tr><tr><td></td><td></td><td></td><td></td><td></td><td></td><td></td><td></td><td></td></tr></table>		Rev.	Descrizione	Redatto	Data	Verificato	Data	Approvato	Data	Autorizzato Data	A	Emissione Esecutiva		Aprile 2020		Aprile 2020		Aprile 2020	
Rev.	Descrizione	Redatto	Data	Verificato	Data	Approvato	Data	Autorizzato Data	
A	Emissione Esecutiva		Aprile 2020		Aprile 2020		Aprile 2020	
File: NM2503D26P7NV2900002A n. Elab.:	