NOTA:

Per le caratteristiche dei fossi si rimanda alla sezione tipologica. Quote e dimensioni dei fossi sono indicativi e verranno studiati nelle fasi successive. La pendenza di scorrimento del fosso dovrà avere una pendenza nulla in quanto il fosso dovrà di tipo disperdente.

PROFILO nv29
SEZIONE 17
PROGRESSIVA 800.00

A	RILEVATO	mq	2.05
B	STERRO	mq	1.04
a	USURA	n	9.00
b	BINDER	n	9.00
c	BASE	n	9.00
d	STABILIZZATO	n	9.00
e	FONDAZIONE	n	9.00
sc	SCOTICO	n	1214
v	VEGETALE	n	314

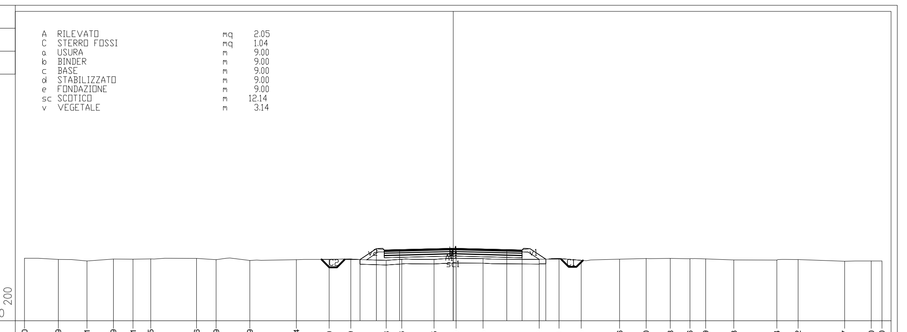

| | | |