PROFILO NV30
SEZIONE 9
PROGRESSIVA 400.00

A	RILEVATO	mq 98.21
C	STERRO FOSSI	mq 1.81
a	USURA	m 9.00
b	BINDER	m 9.00
C	BASE	m 9.00
d	STABILIZZATO	m 9.00
e	FONDAZIONE	m 9.00
sc	SCOTICO	m 27.53
v	VEGETALE	m 18.53

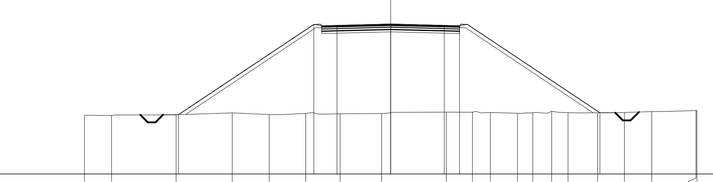

| | | |