



PROFILO LONGITUDINALE NV31

Scala 1:1000/100

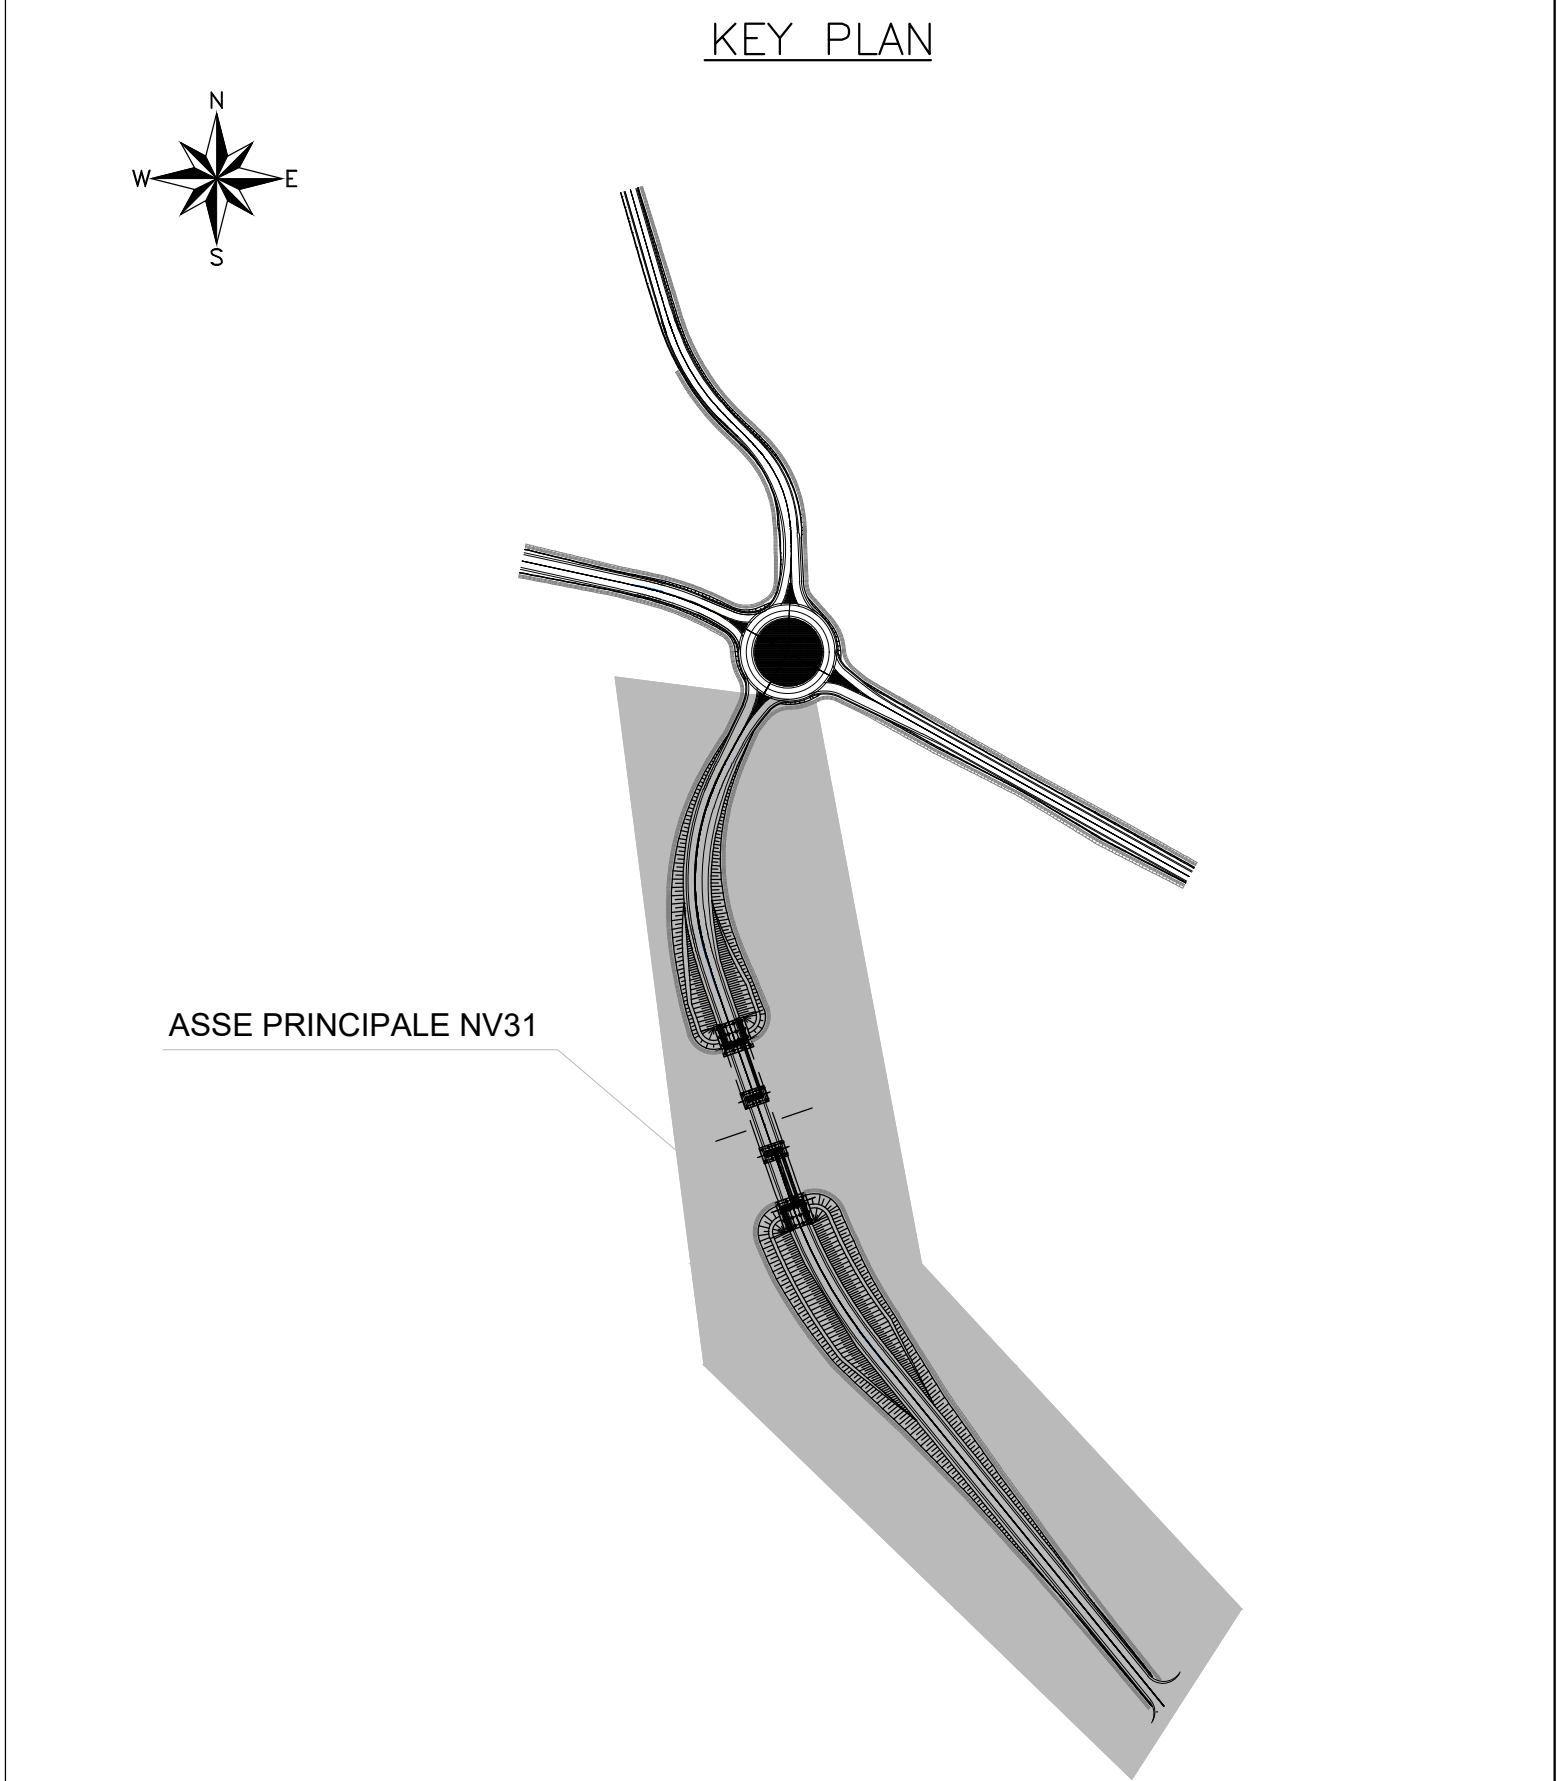

COMMITTENTE:

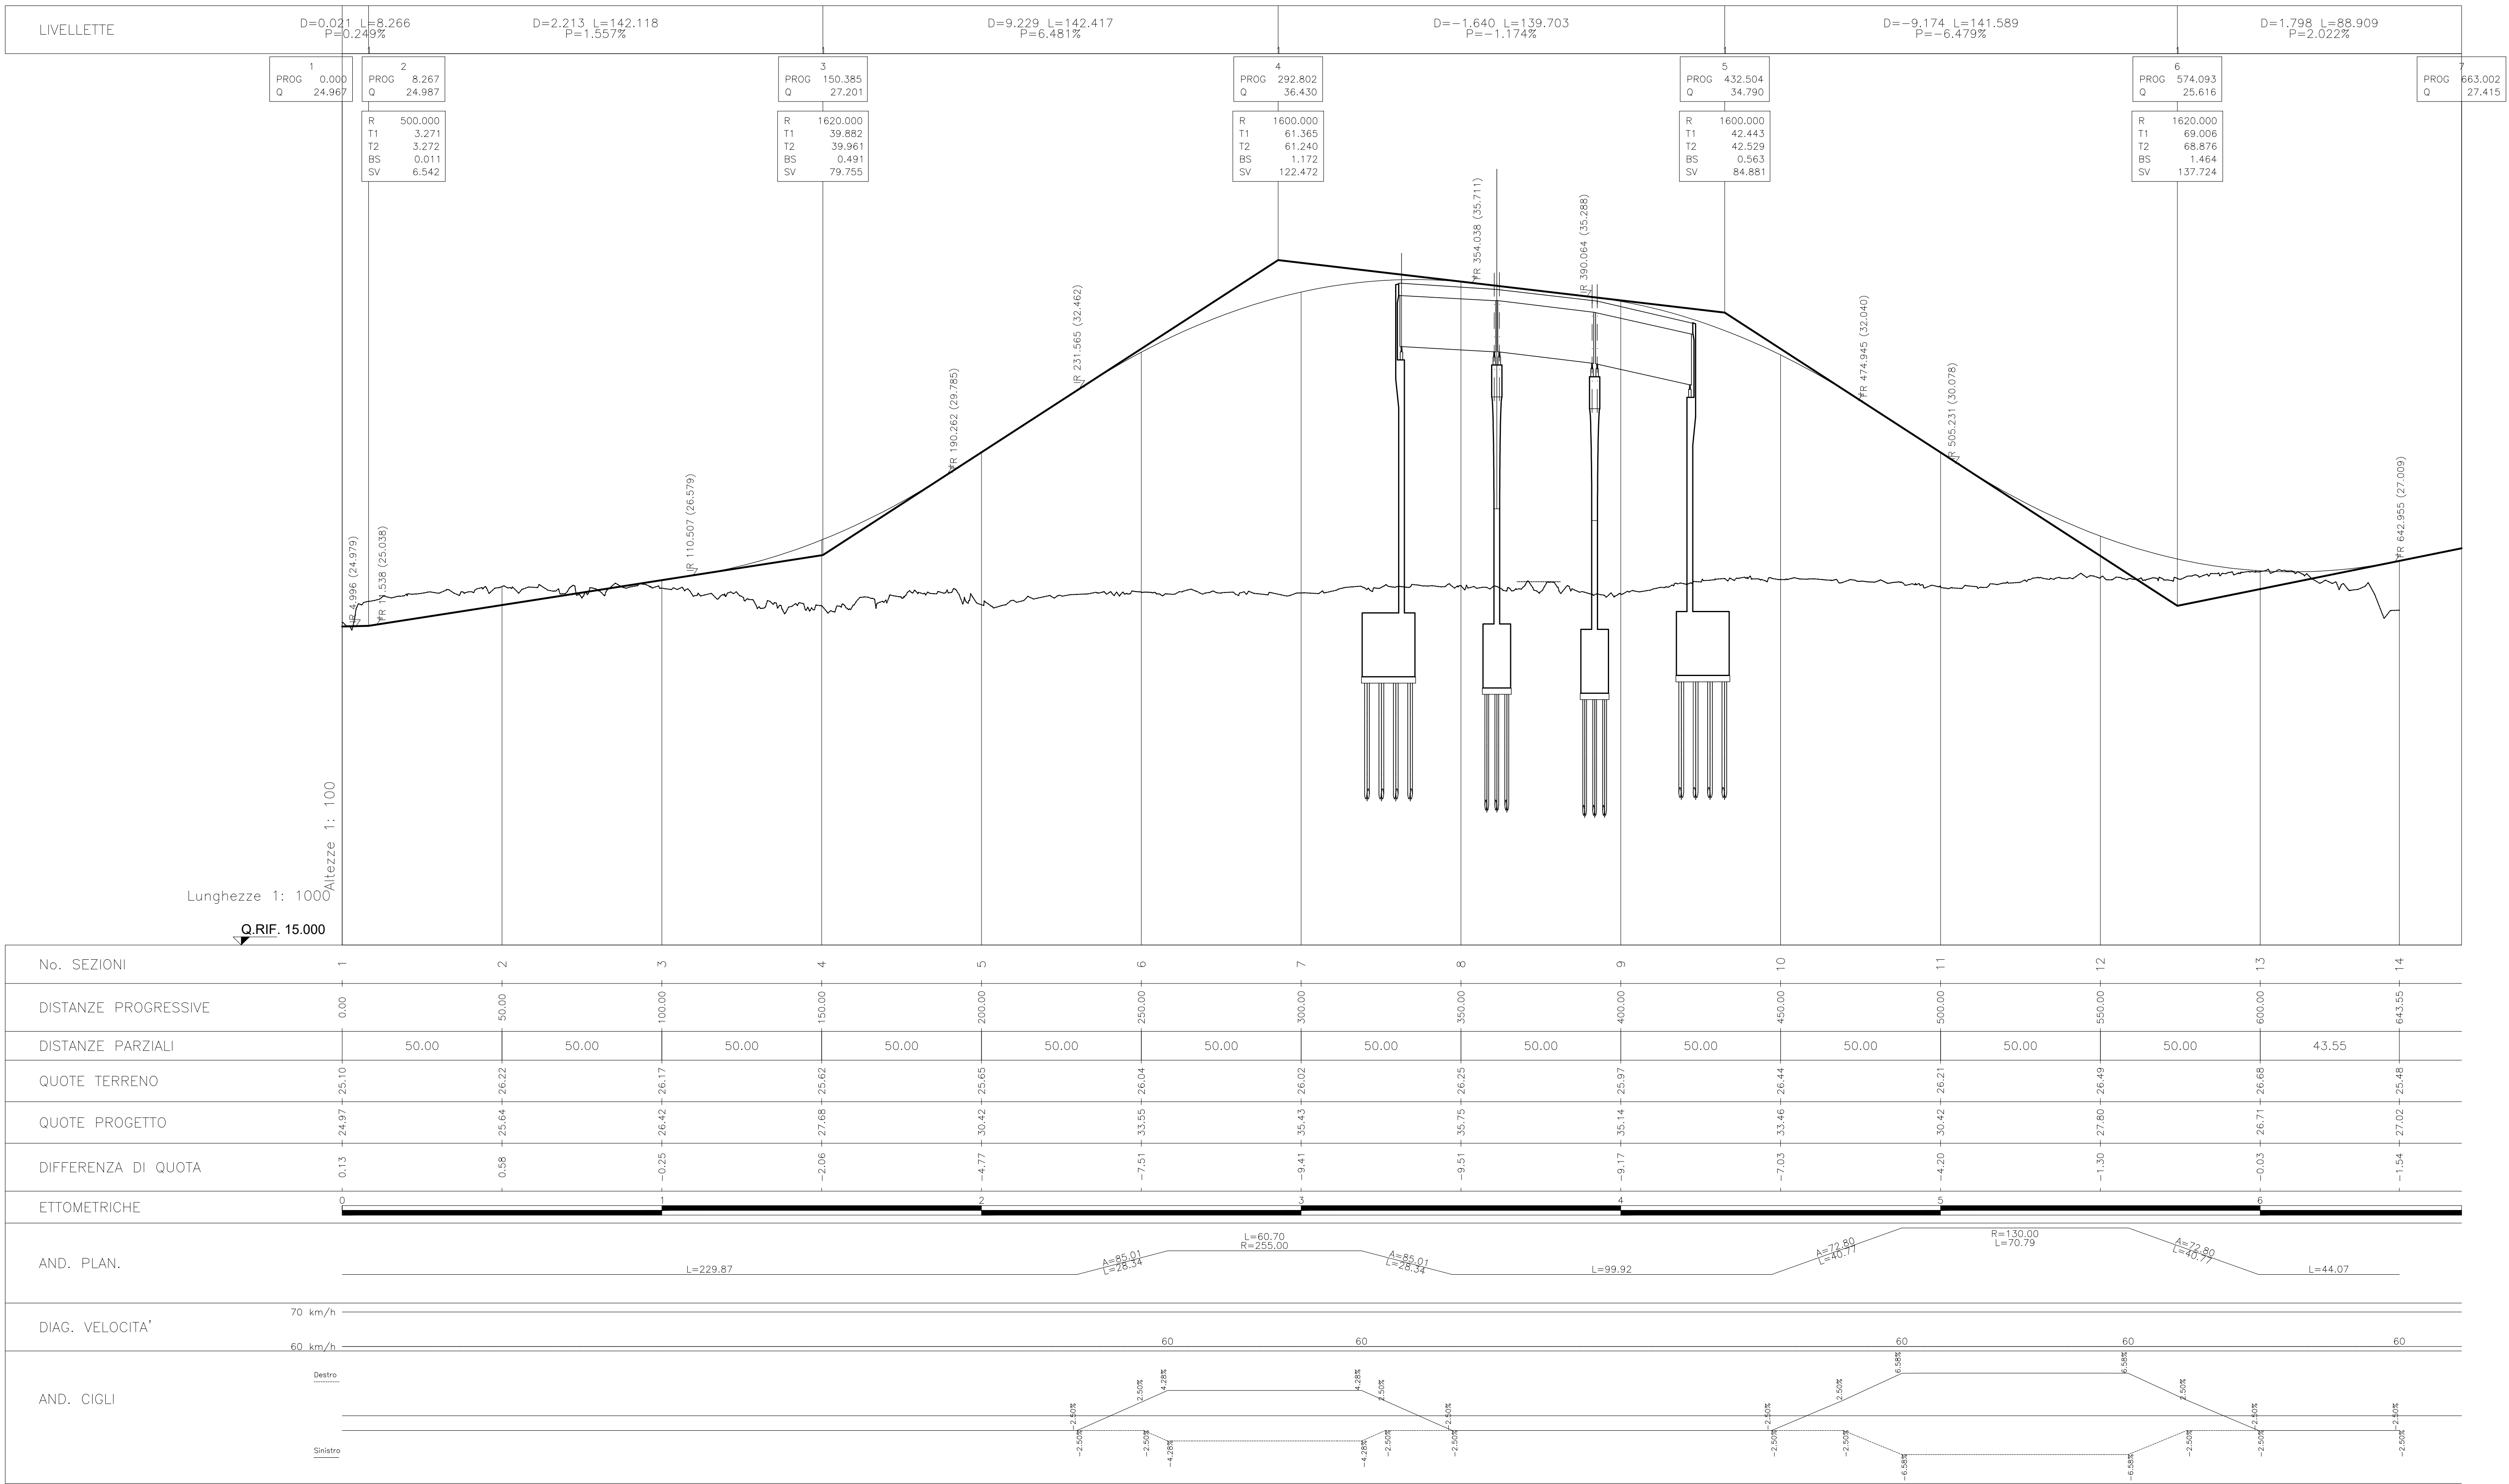

PROGETTAZIONE:



CUP: J84H17000930009

U.O. INFRASTRUTTURE NORD

PROGETTO DEFINITIVO

RADDOPPIO LINEA CODOGNO - CREMONA - MANTOVA  
TRATTA PIADENA - MANTOVA

NUOVE VIABILITA' - NV31 (soppressione P.L. SP 55)  
Profilo longitudinale viabilità NV31

SCALA:  
1:1000/100

COMMESSA LOTTO FASE ENTE TIPO DOC. OPERA/DISCIPLINA PROGR. REV.

NM25 03 D 26 F7 NV3100 001 A

| Rev. | Descrizione         | Redatto | Data        | Verificato | Data        | Approvato | Data        | Autorizzato Data |
|------|---------------------|---------|-------------|------------|-------------|-----------|-------------|------------------|
| A    | Emissione Esecutiva |         | Aprile 2020 |            | Aprile 2020 |           | Aprile 2020 |                  |
|      |                     |         |             |            |             |           |             |                  |
|      |                     |         |             |            |             |           |             |                  |
File: NM2503D26F7NV310001A

n. Elab.: