
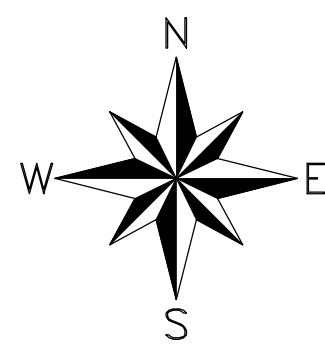


PLANIMETRIA DI PROGETTO

Scala 1:1000

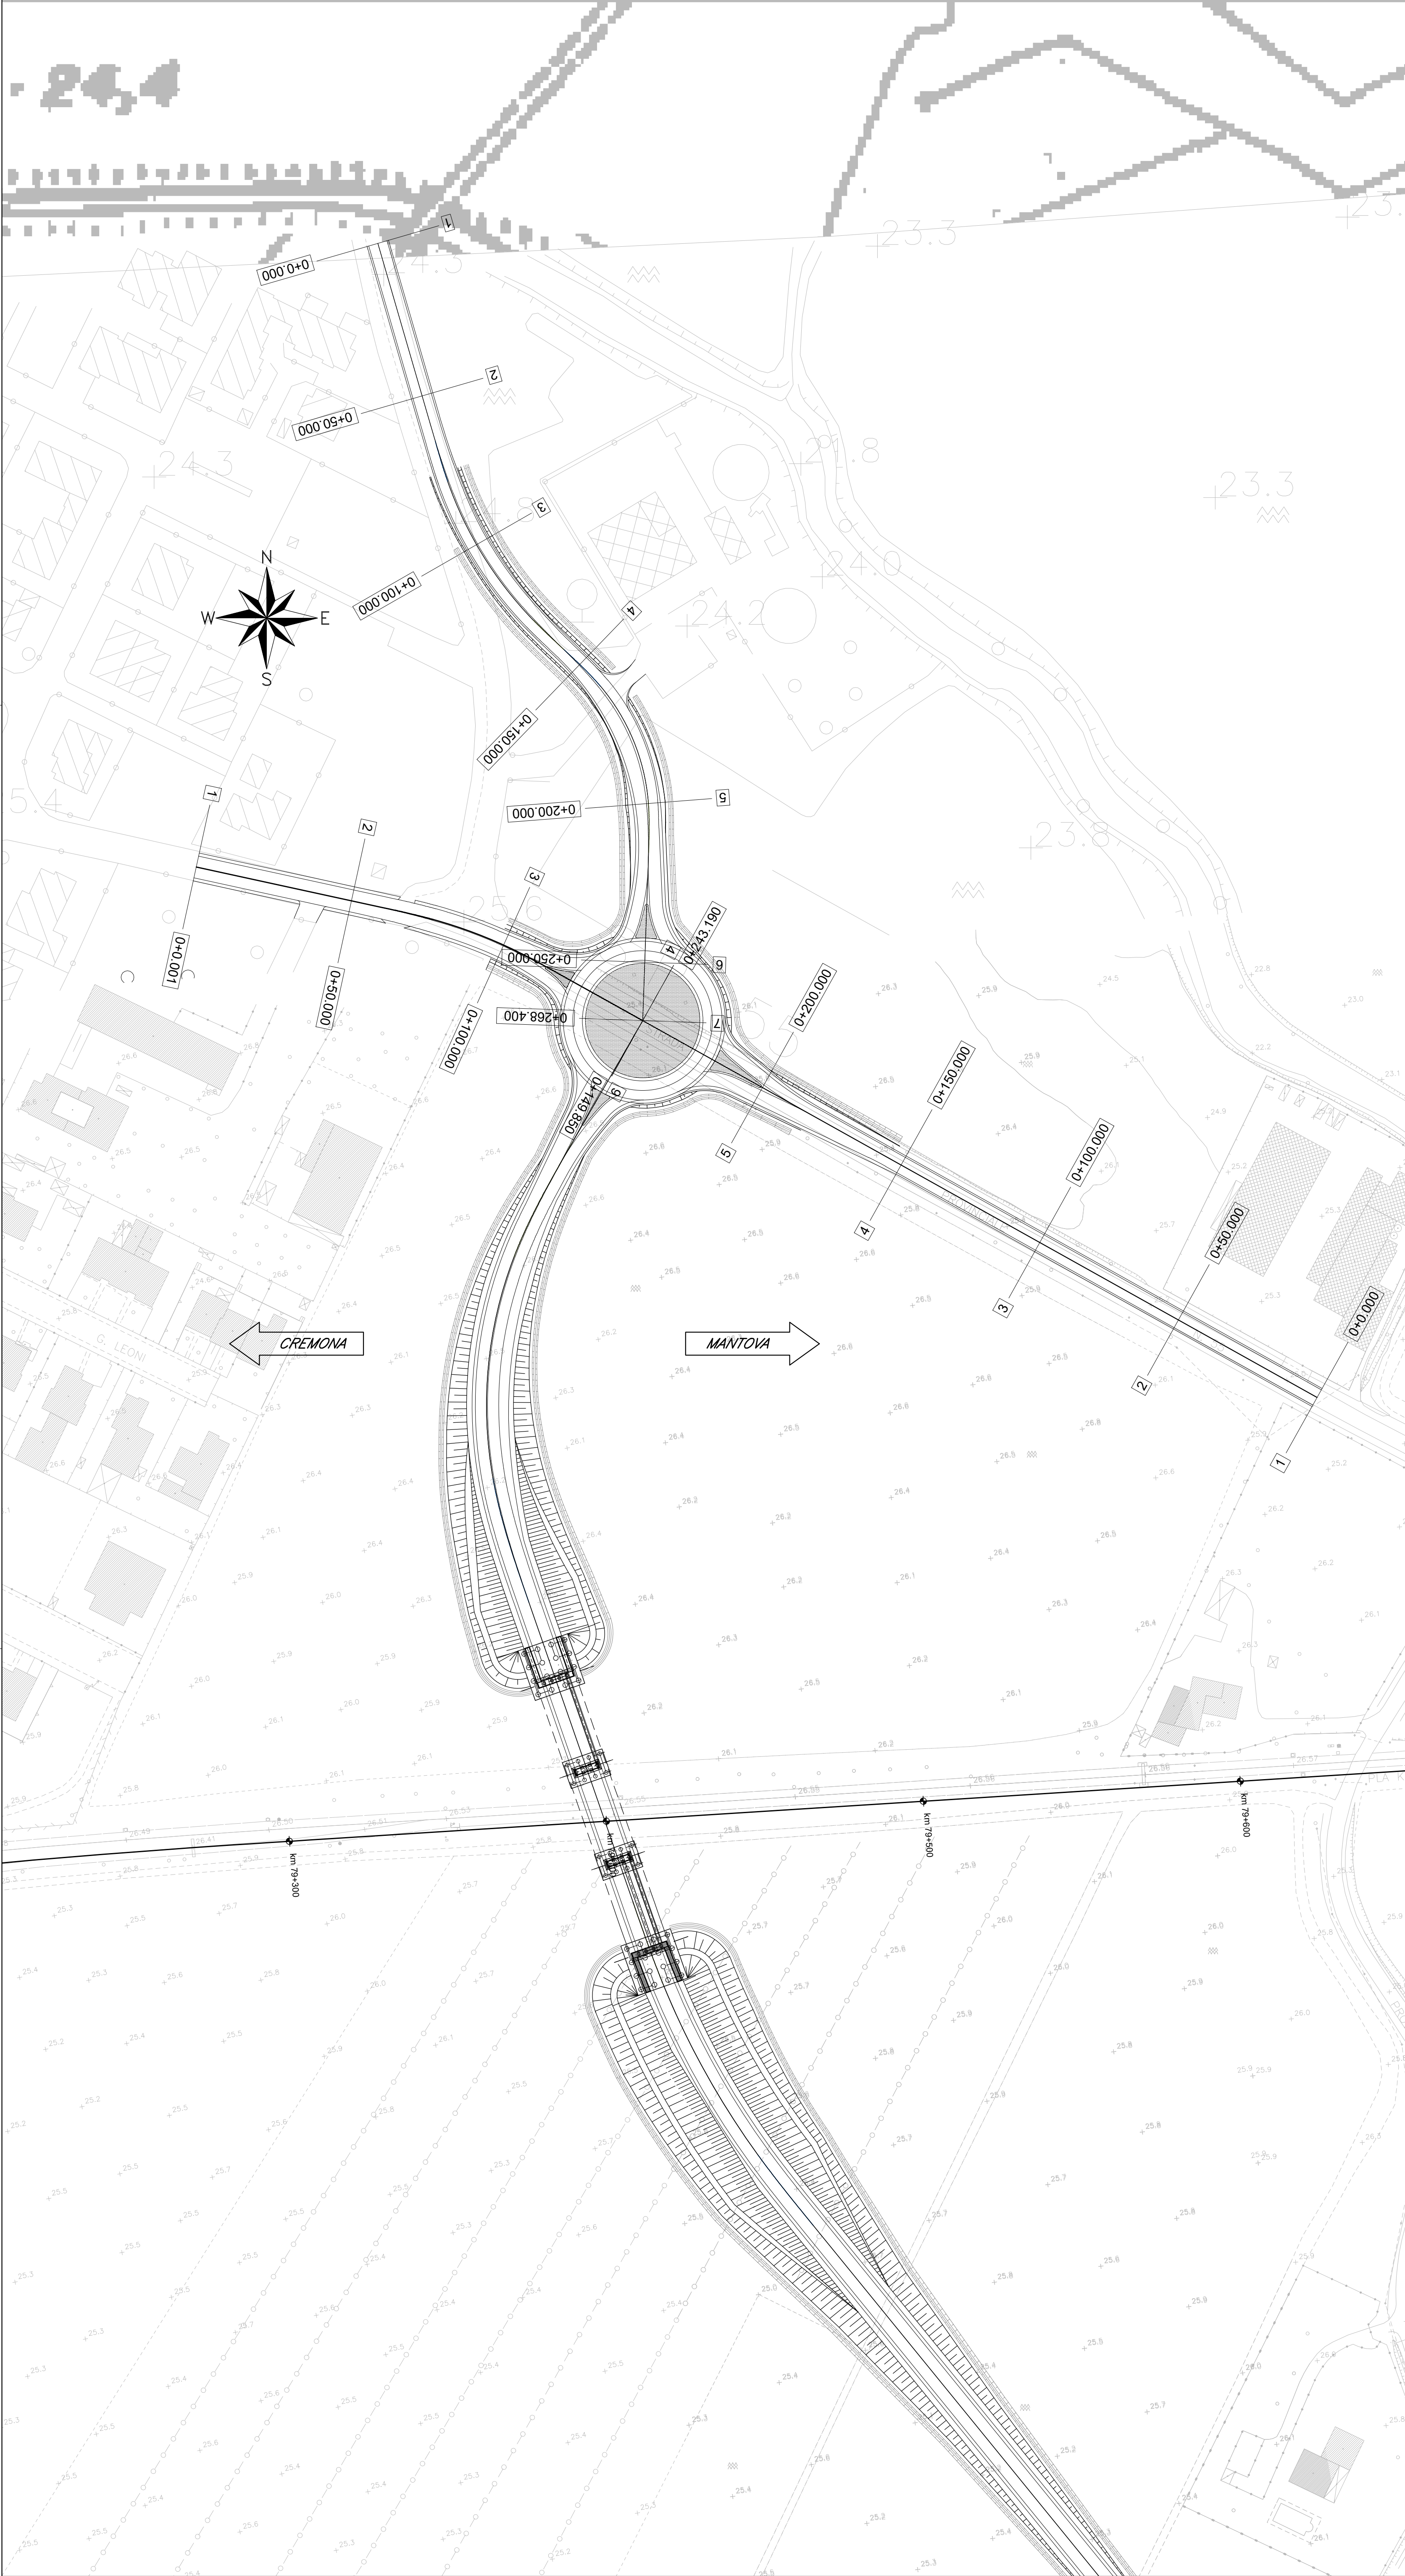

V1		X 1630237.264 Y 5000820.021	Tt1 40.05 Tt2 40.05 dv 24.71°
Ri	X 1630228.582 Y 5000849.945	C X 1630343.270 Y 5000885.534	Ru X 1630280.145 Y 5000798.873
A	40.00	R	120.00
n	1.00	a	24.71°
t	3.18"	Sv	51.75
L	13.33	T	26.28
Tk	4.44	Bs	2.84
Tl	8.89		

V0	X 1630150.888 Y 5000724.428
----	--------------------------------

RETTIFILO L 59.51

V1		X 1630239.369 Y 5000705.153	Tt1 31.04 Tt2 31.04 dv 10.52°
Ri	X 1630220.055 Y 5000709.360	C X 1630184.928 Y 5000591.367	Ru X 1630256.625 Y 5000695.512
A	50.70	R	152.00
n	1.00	a	10.52°
t	3.18"	Sv	27.91
L	16.91	T	14.00
Tk	5.64	Bs	0.64
Tl	11.27		

V2	X 1630291.445 Y 5000676.065
----	--------------------------------


RETTIFILO L 28.60

V1	X 1630291.445 Y 5000676.065
----	--------------------------------


V0	X 1630503.763 Y 5000557.471
----	--------------------------------

PLANIMETRIA DI TRACCIAMENTO

Scala 1:1000

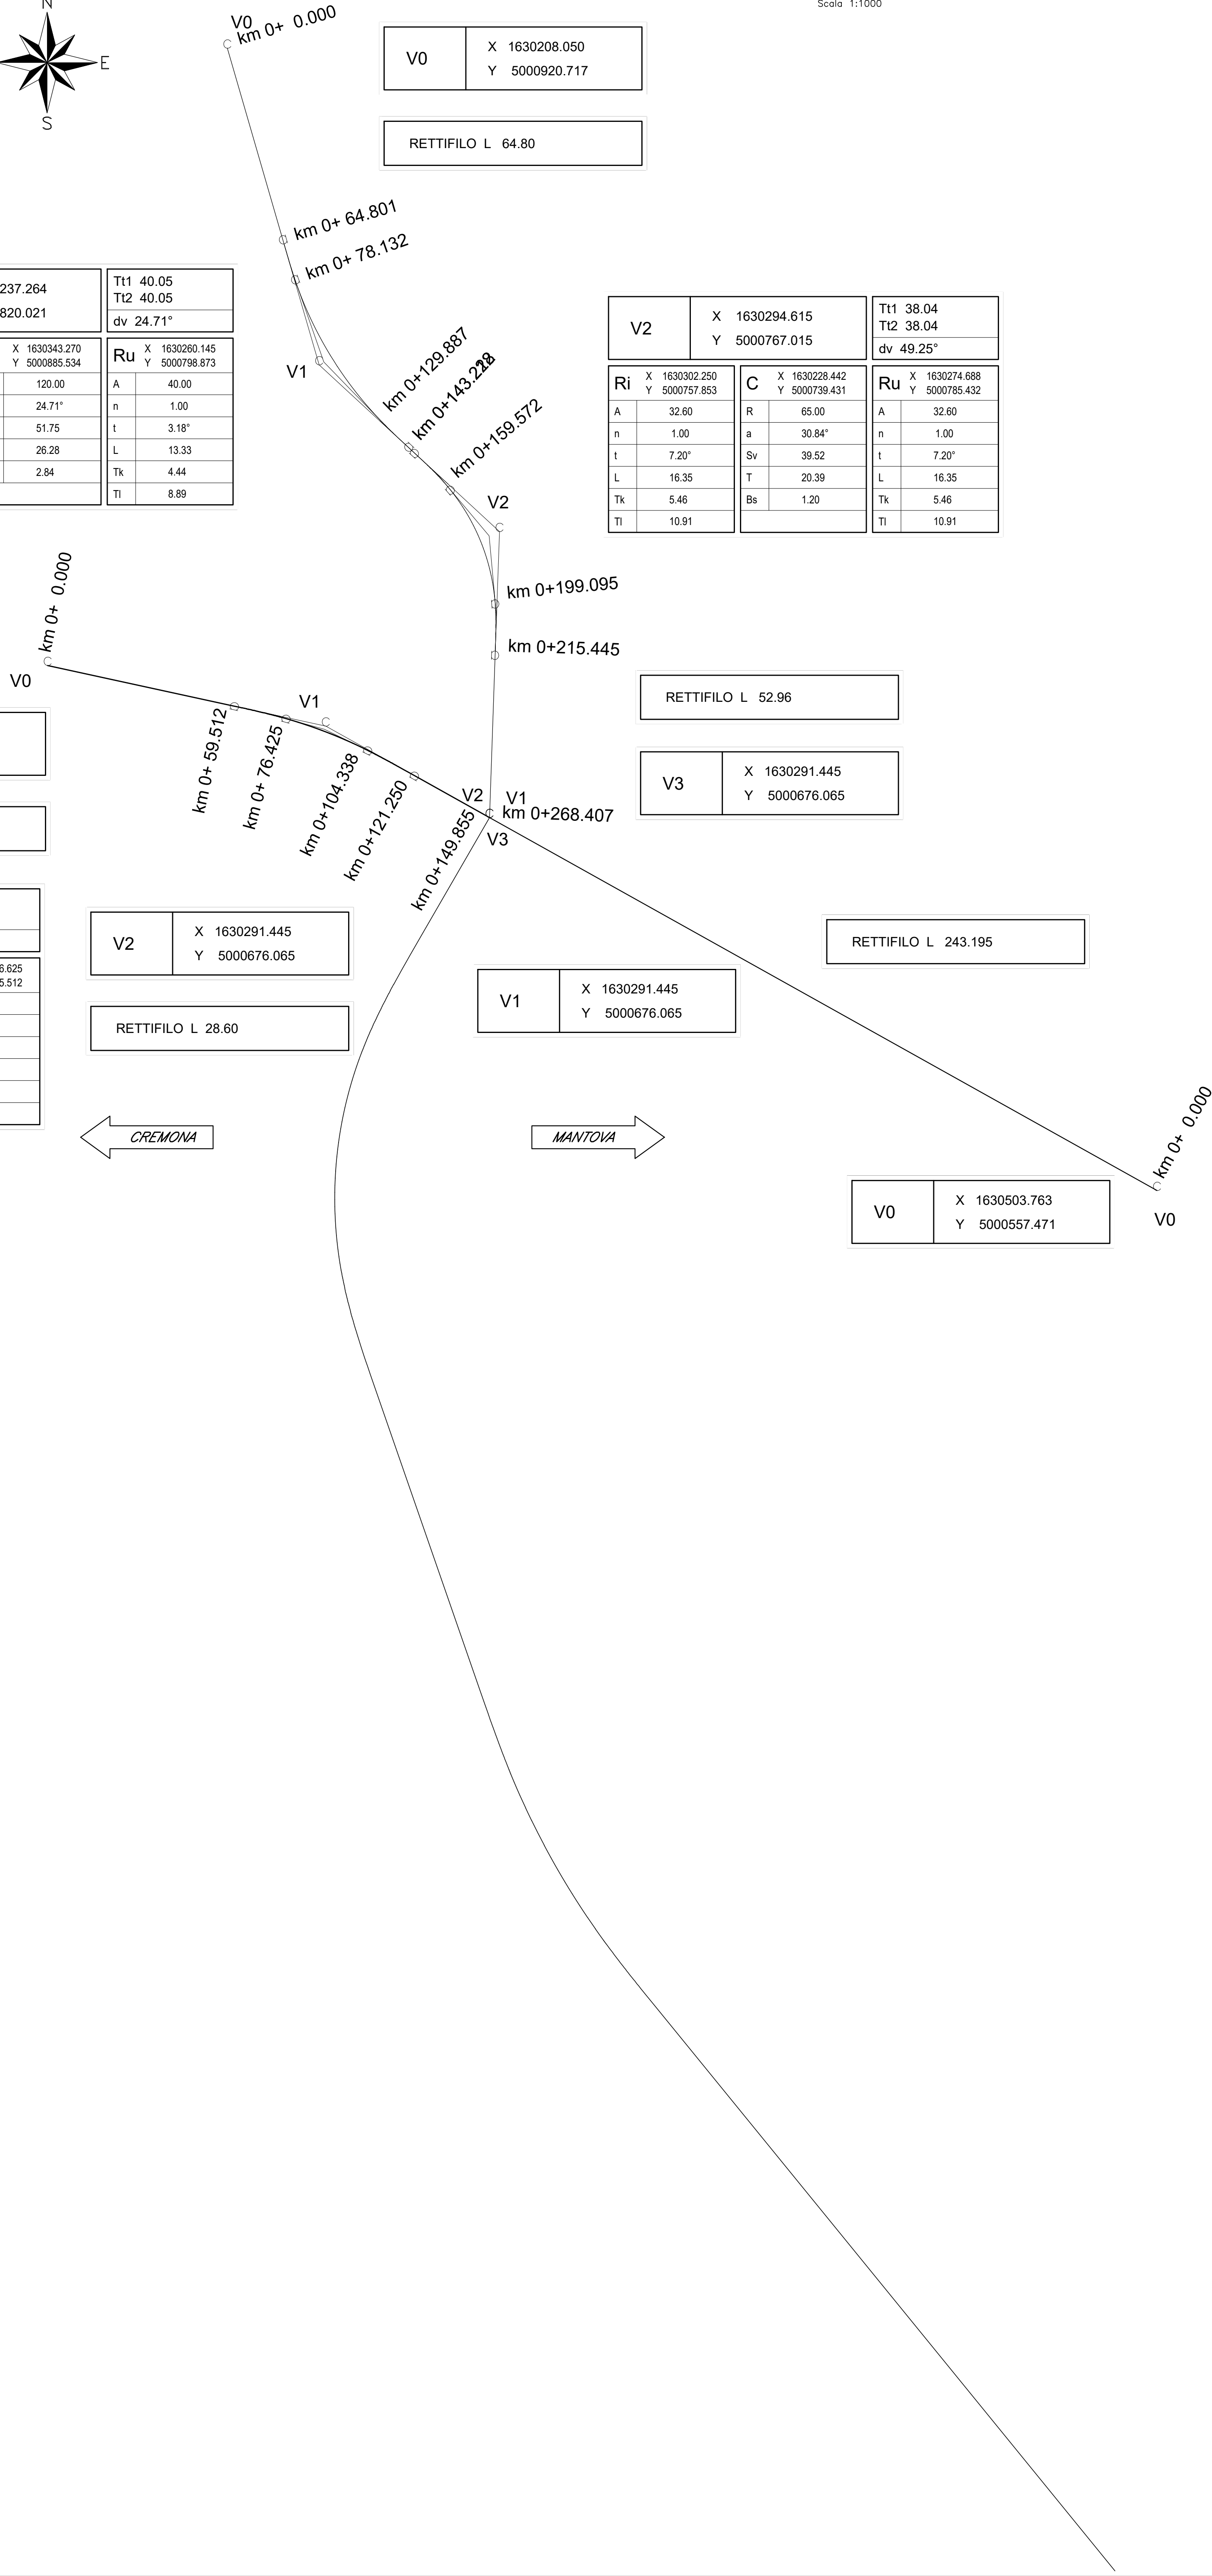


CURVA CON CLOIDE DI TRANSIZIONE

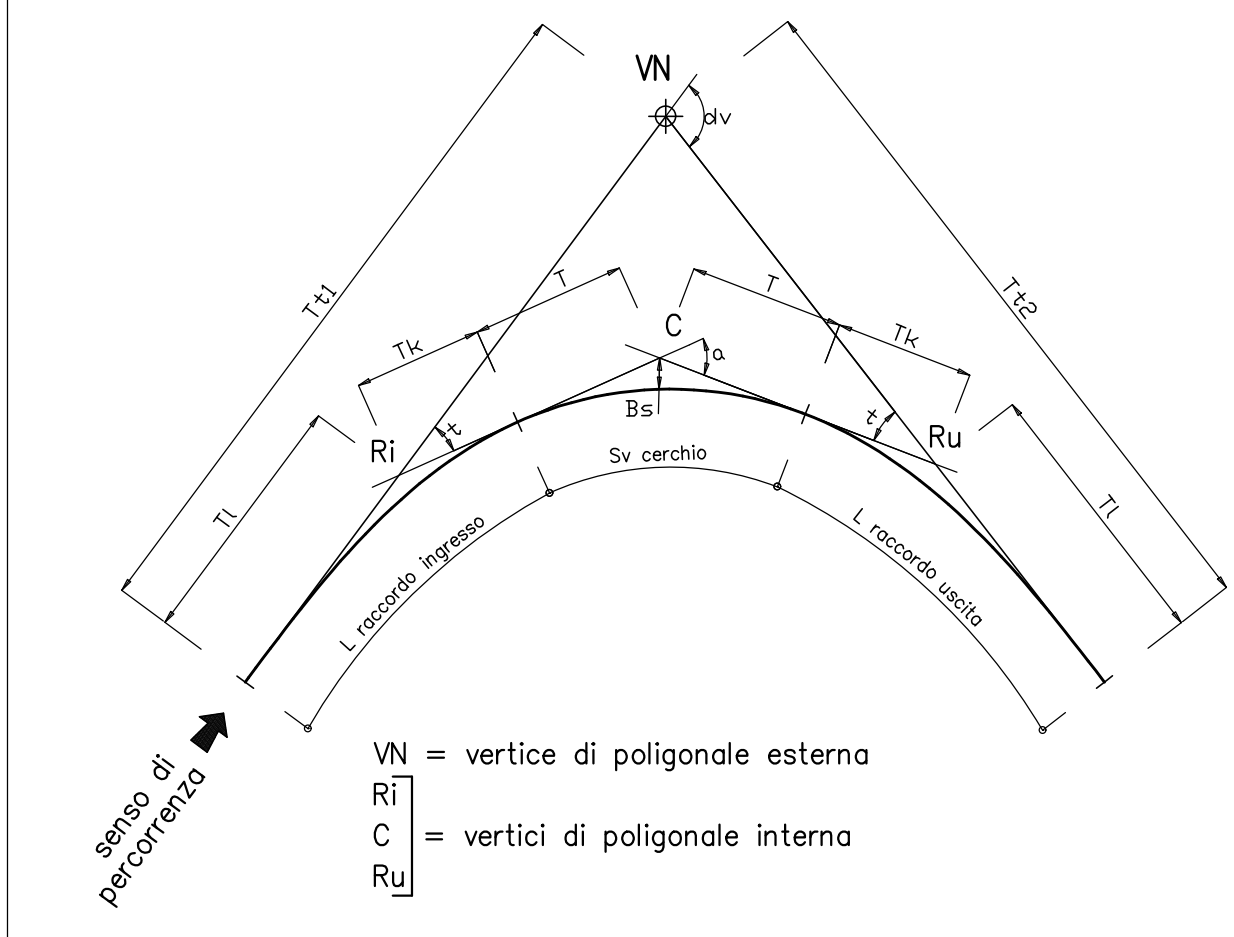

NOTA:

- Nel tratto compreso tra km 0+000.00 e km 0+075.00 del ramo Nord in appoggio alla nuova intersezione a rotatoria, è previsto il solo rifacimento della pavimentazione stradale con il mantenimento del percorso ciclabile esistente
- Sul ramo Ovest in appoggio alla nuova intersezione a rotatoria, p previsto il solo rifacimento della pavimentazione stradale, preservando il percorso ciclabile esistente;
- Sul ramo Est in appoggio alla nuova intersezione a rotatoria, p previsto il solo rifacimento della pavimentazione stradale.

KEY PLAN

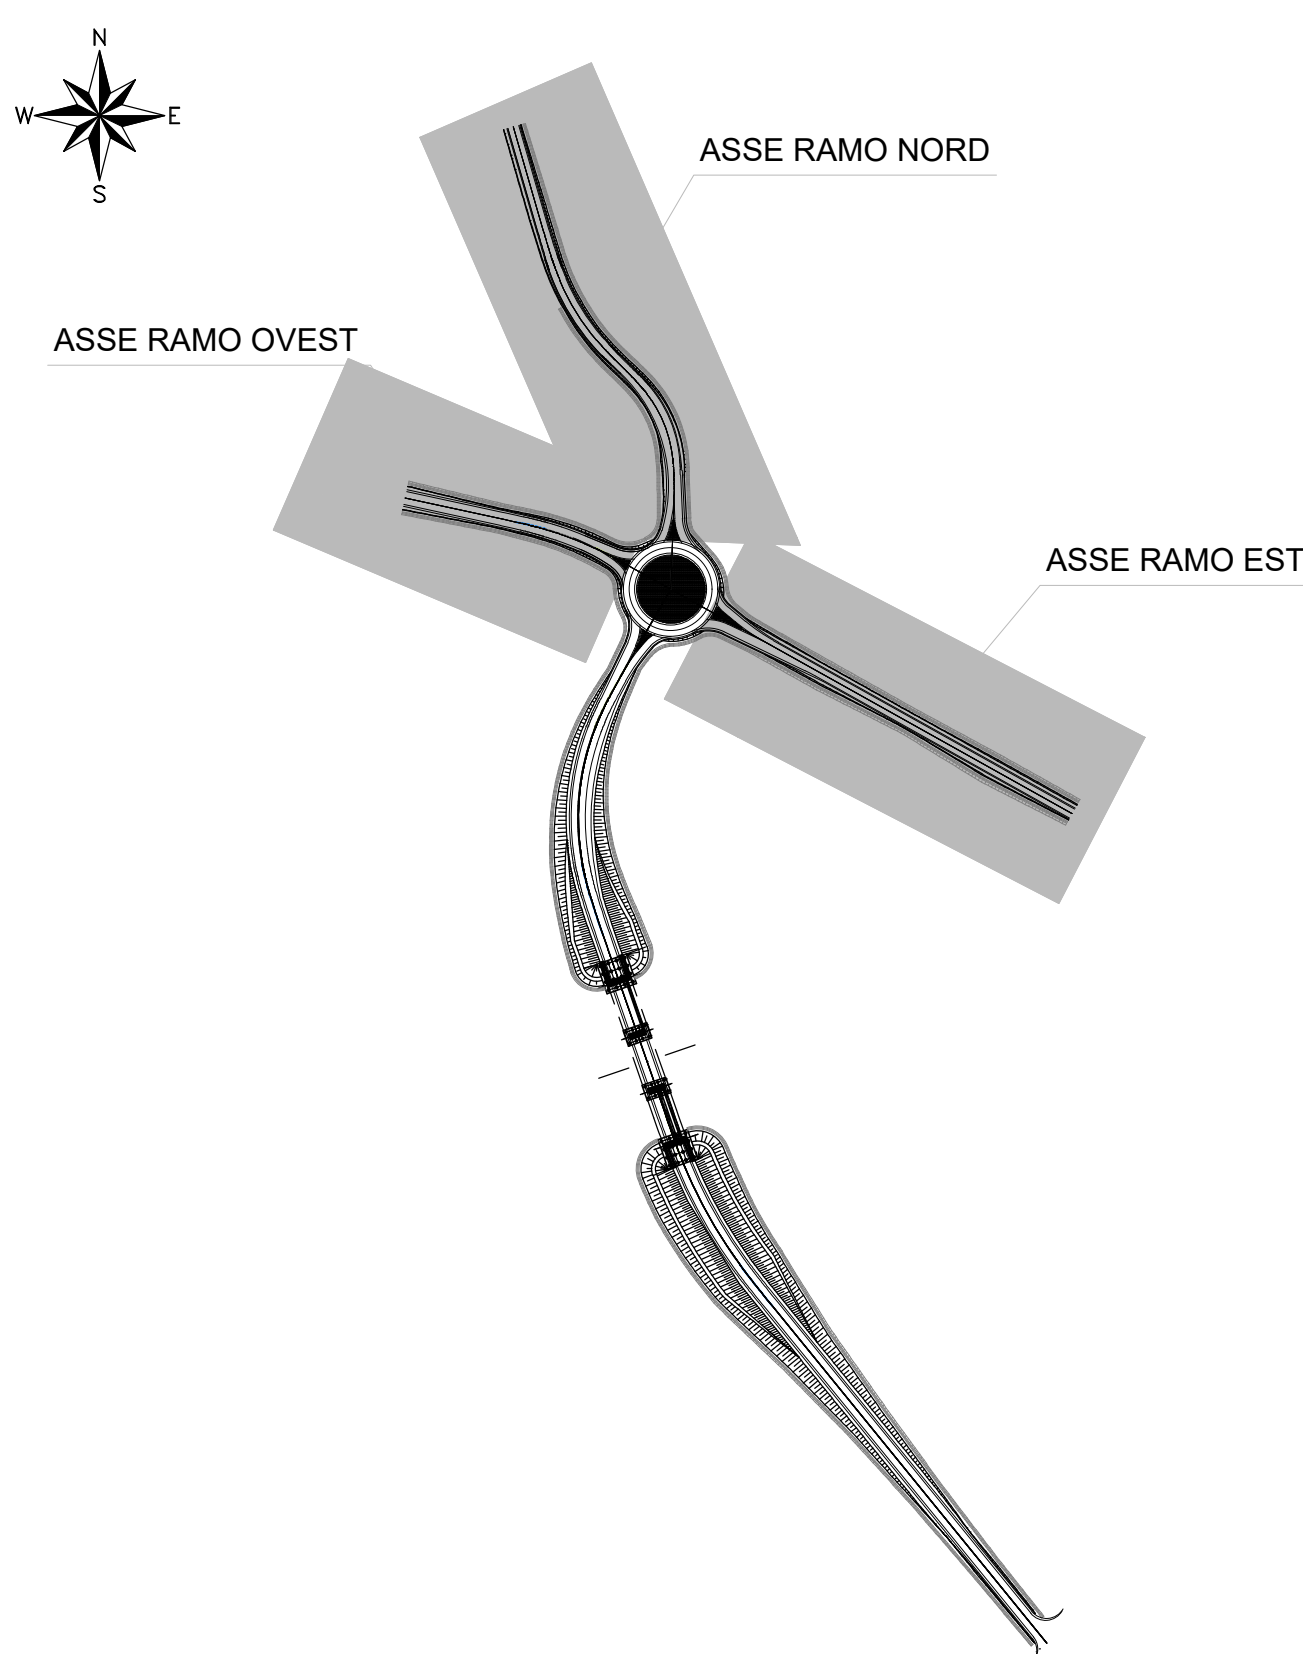

COMMITTENTE:



PROGETTAZIONE:



CUP: J84H17000930009

U.O. INFRASTRUTTURE NORD

PROGETTO DEFINITIVO

RADDOPPIO LINEA CODOGNO - CREMONA - MANTOVA
TRATTA PIADENA - MANTOVA

NUOVE VIABILITA' -NV31 (soppressione P.L. SP 55)
Planimetria di progetto e tracciamento rami Nord, Est e Ovest

SCALA:
1:1000

COMMESSA LOTTO FASE ENTE TIPO DOC. OPERA/DISCIPLINA PROGR. REV.

NM25 03 D 26 P7 NV3100 002 A

Rev.	Descrizione	Redatto	Data	Verificato	Data	Approvato	Data	Autorizzato Data
A	Emissione Esecutiva		Aprile 2020		Aprile 2020		Aprile 2020	



File: NM2503D26P7NV310001A

n. Elab.: