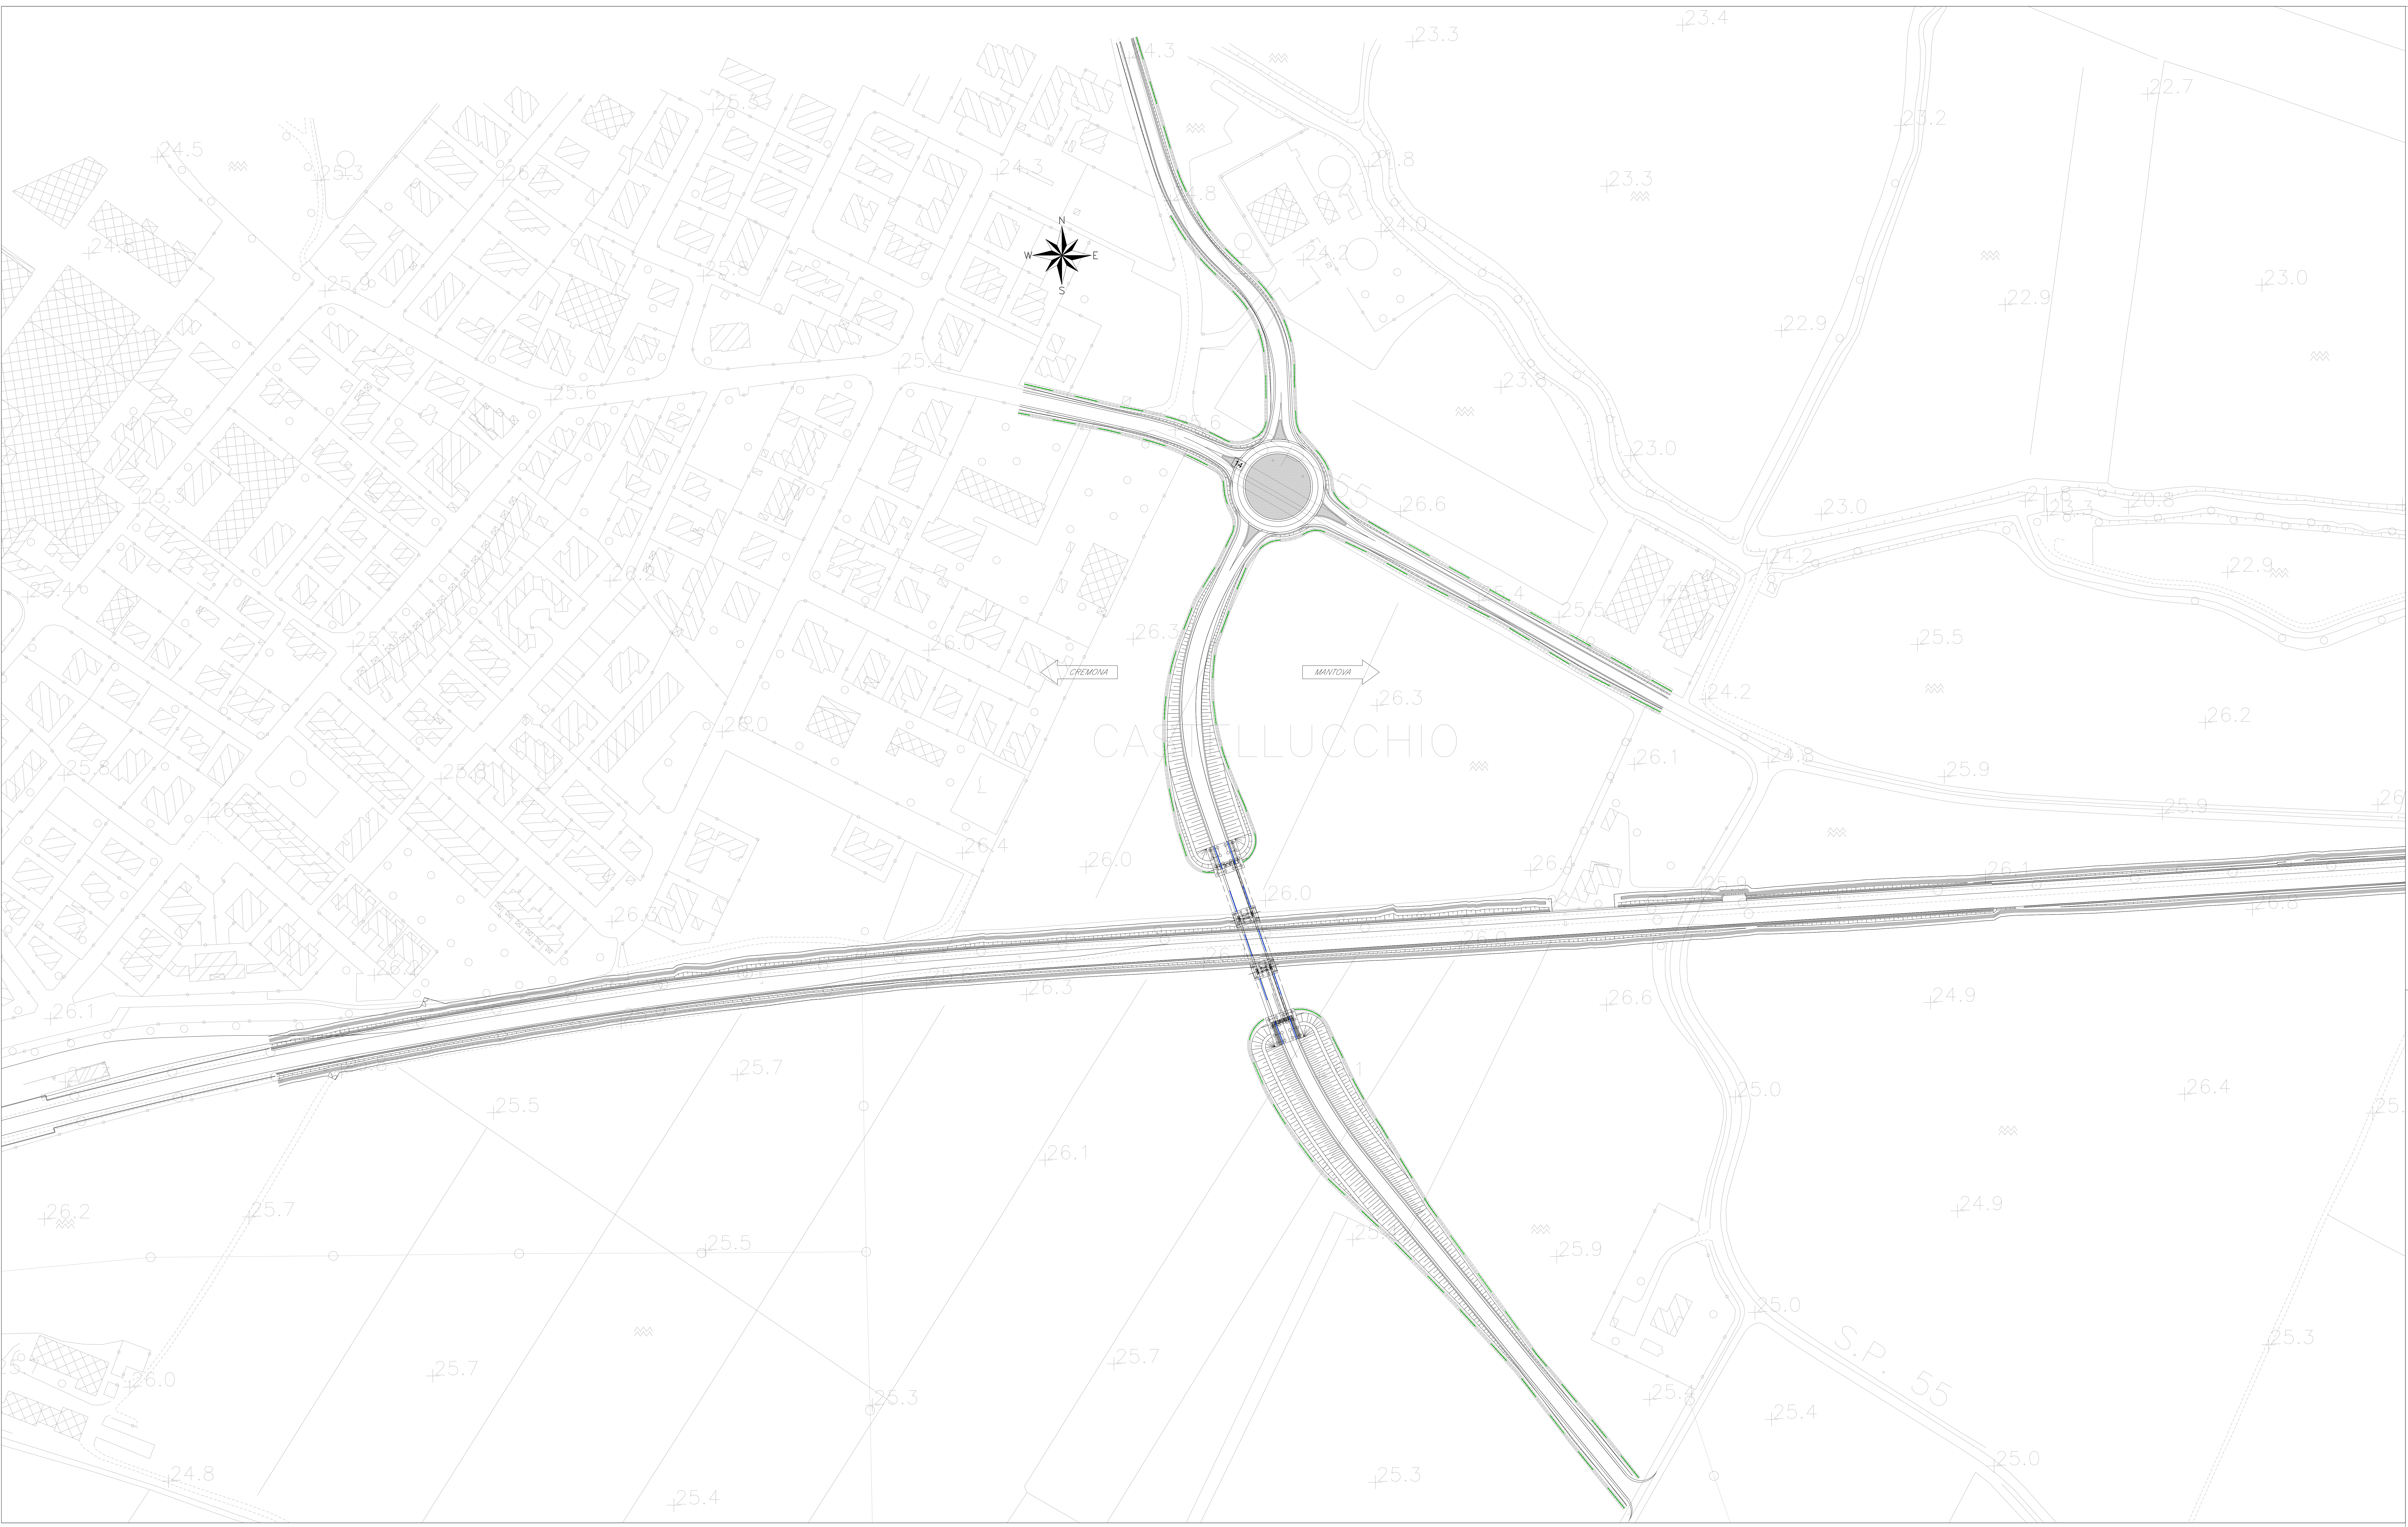




LEGENDA

FOSSO DI GUARDIA IN TERRA SEZ. TRAPEZIA
40x40x40cm PENDENZA 0%

EMBRICI INTERASSE 15m

TUBO IN ACCIAIO DN400

COMITENTE:

R.F.I. - INFRASTRUTTURE ITALIANE
GRUPPO FERROVIARIO ITALIANO

PROGETTAZIONE:

ITALFERR
GRUPPO FERRIERE DELLO STATO ITALIANO

CUP: J84H17000930009

U.O. INFRASTRUTTURE NORD

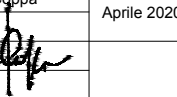
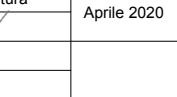
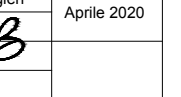
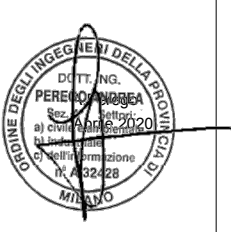
PROGETTO DEFINITIVO

RADDOPPIO LINEA CODOGNO - CREMONA - MANTOVA
TRATTA PIADENA - MANTOVA

NUOVE CVF AL KM 79+491
Planimetria di drenaggio piattaforma stradale

SCALA:
1:1000

COMMESSA	LOTTO	FASE	ENTE	TIPO DOC.	OPERAZIONE	DISCIPLINA	PROGR.	REV.
NM25	03	D	26	PZ	NV3	103	001	A

Rev.	Descrizione	Relato	Data	Verificato	Data	Approvato	Data	Autenticato Data
A	Emissione Esecutiva		Aprile 2020		Aprile 2020		Aprile 2020	

File: NM250303DPMNV103001A In. EMB: