

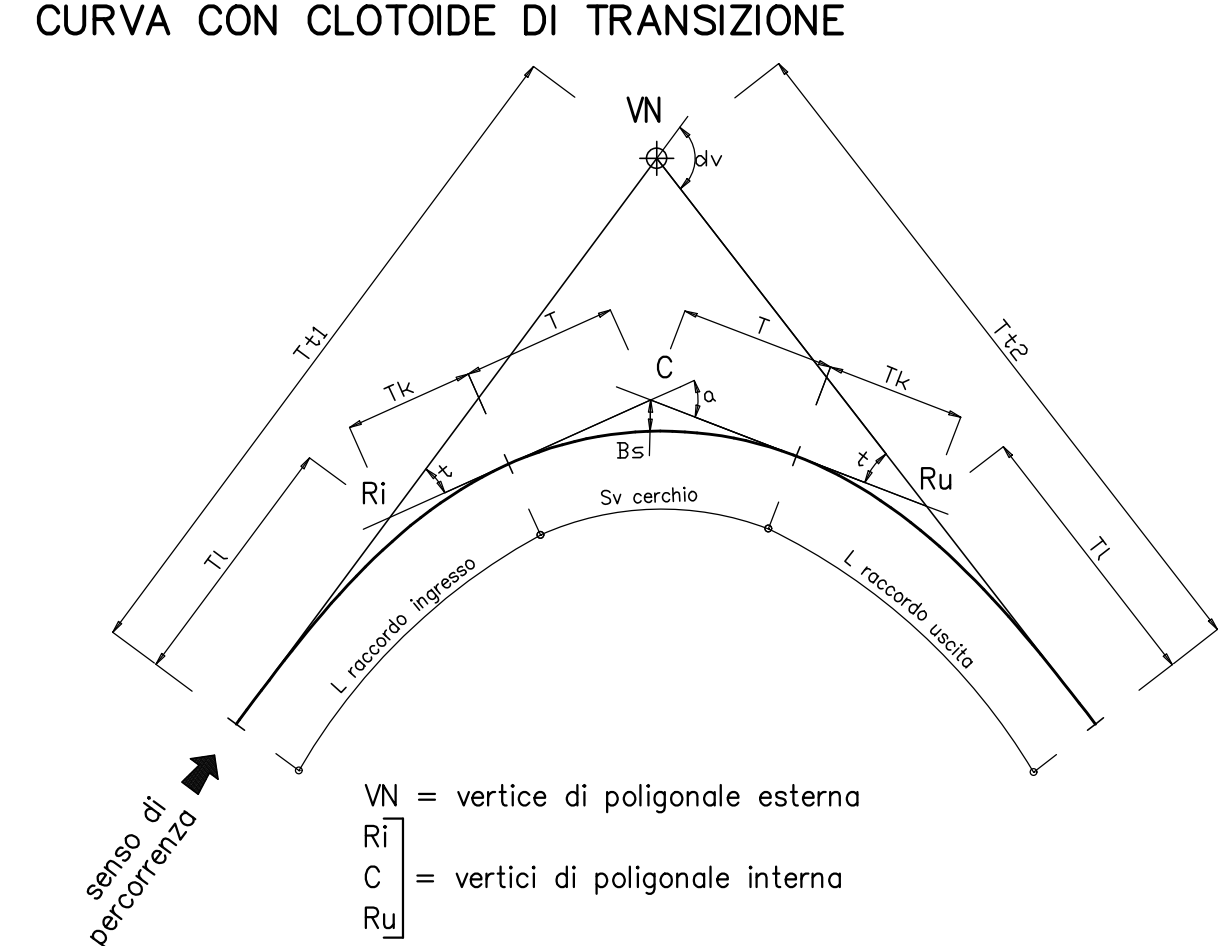


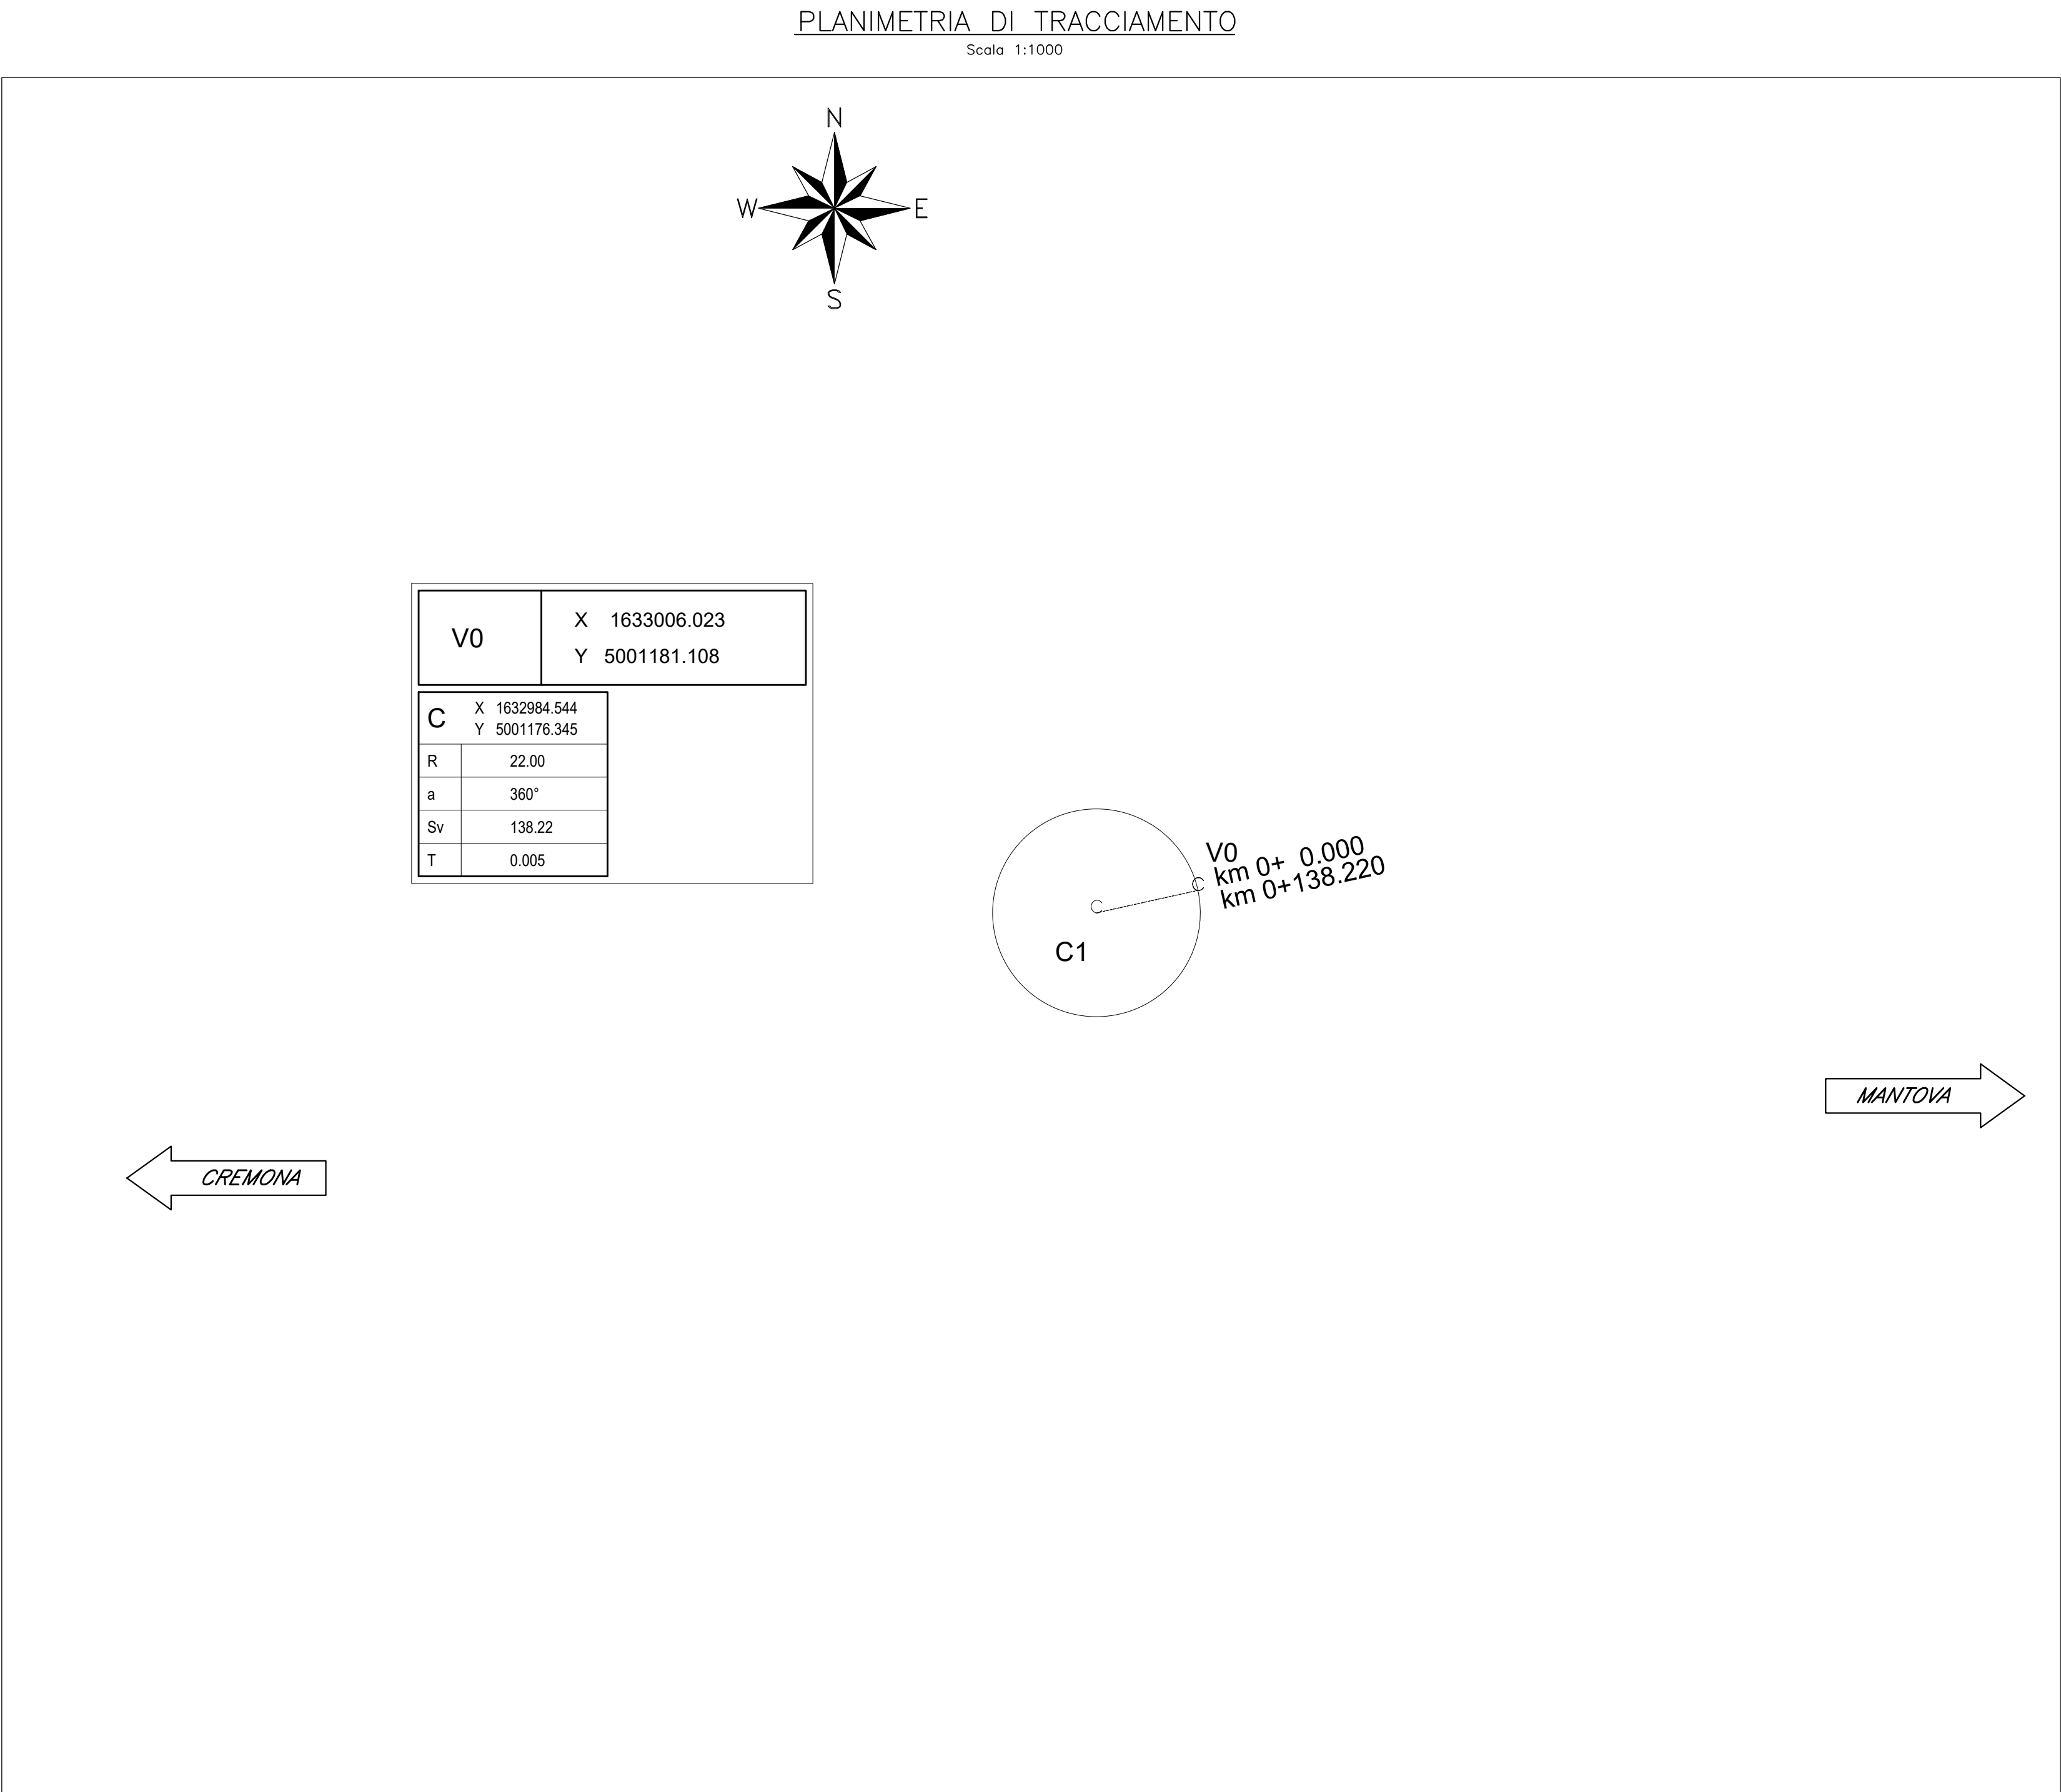

PROFILO LONGITUDINALE

Scale 1:1000/100

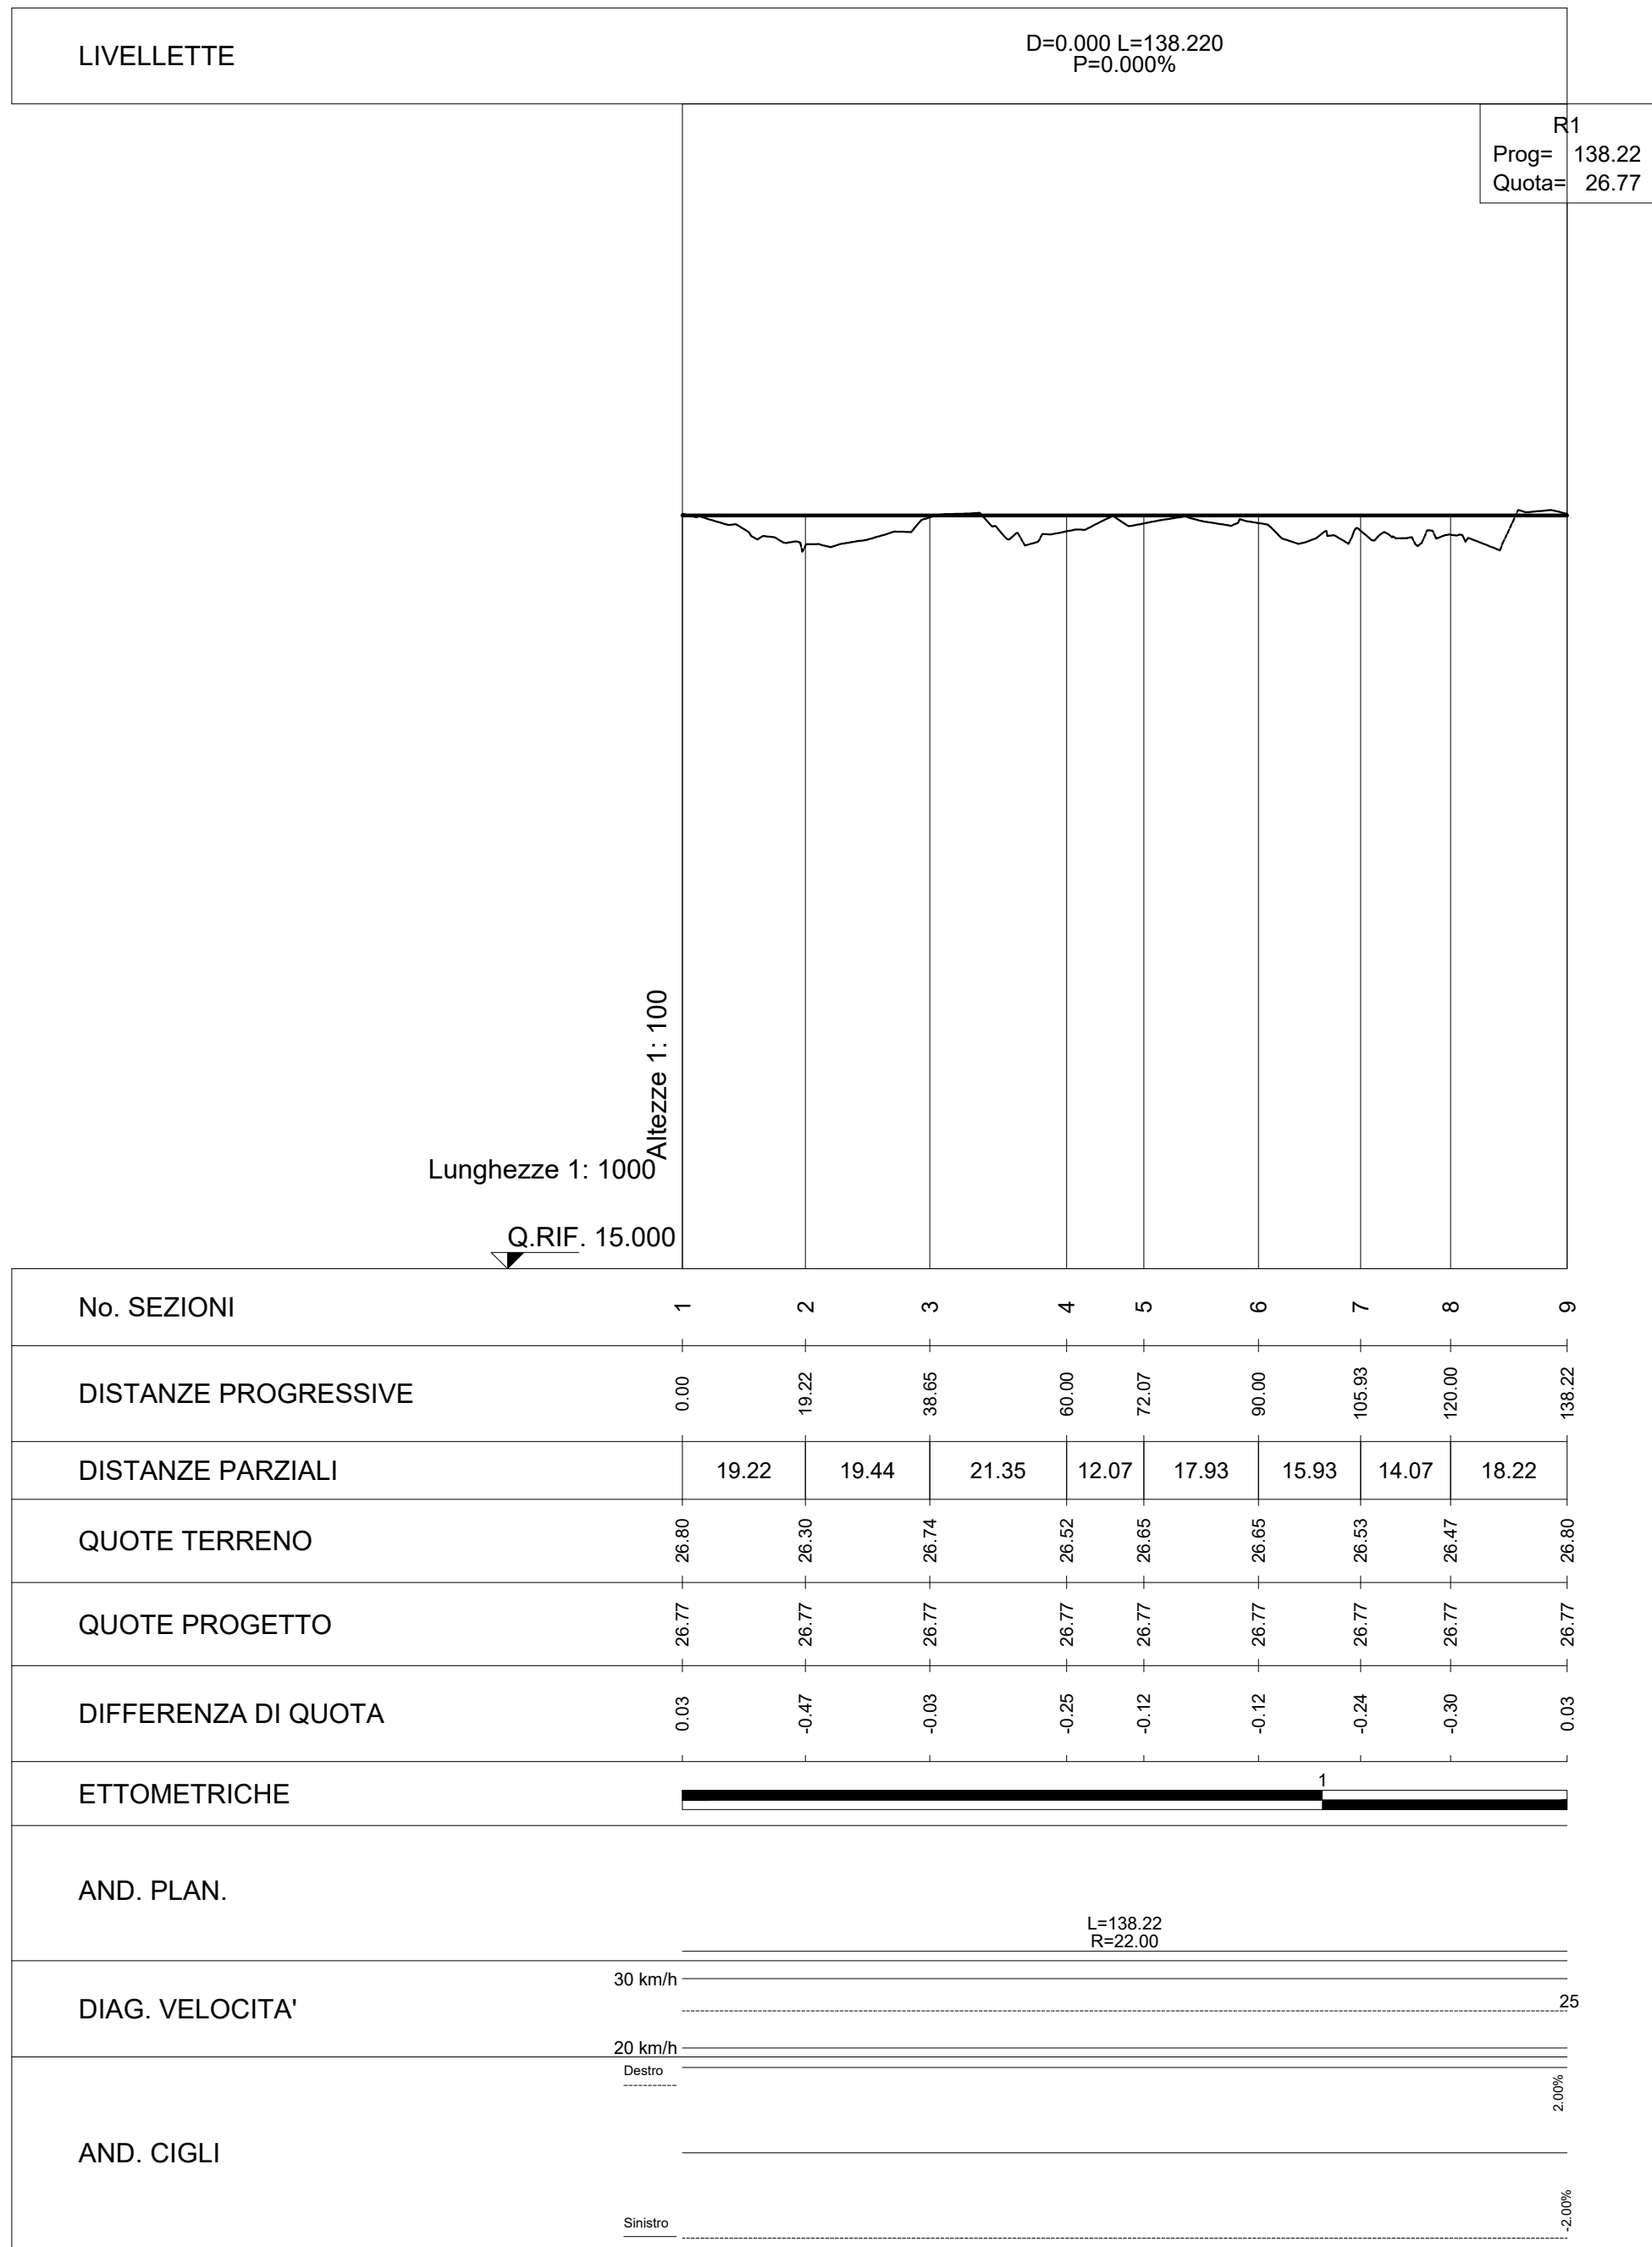

COMMITTENTE:

PROGETTAZIONE:

CUP: J84H17000930009

U.O. INFRASTRUTTURE NORD

PROGETTO DEFINITIVO

RADDOPPIO LINEA CODOGNO - CREMONA - MANTOVA
TRATTA PIADENA - MANTOVA

NUOVE VIABILITA' - NV32 (soppressione P.L. Via Morante)
Planimetria di progetto, planimetria di tracciamento e profilo Rotatoria

SCALA: 1:1000

COMMESSA	LOTTO	FASE	ENTE	TIPO DOC.	OPERA/DISCIPLINA	PROGR.	REV.
NM25	03	D	26	P7	NV3200	002	A

Rev.	Descrizione	Redatto	Data	Verificato	Data	Approvato	Data	Autorizzato Data
A	Emissione Esecutiva	G. Cigari	Aprile 2020	A. T. T. T.	Aprile 2020	M. Bertagnolli	Aprile 2020	

File: NM2503D2P7NV320002A n. Elab.: