


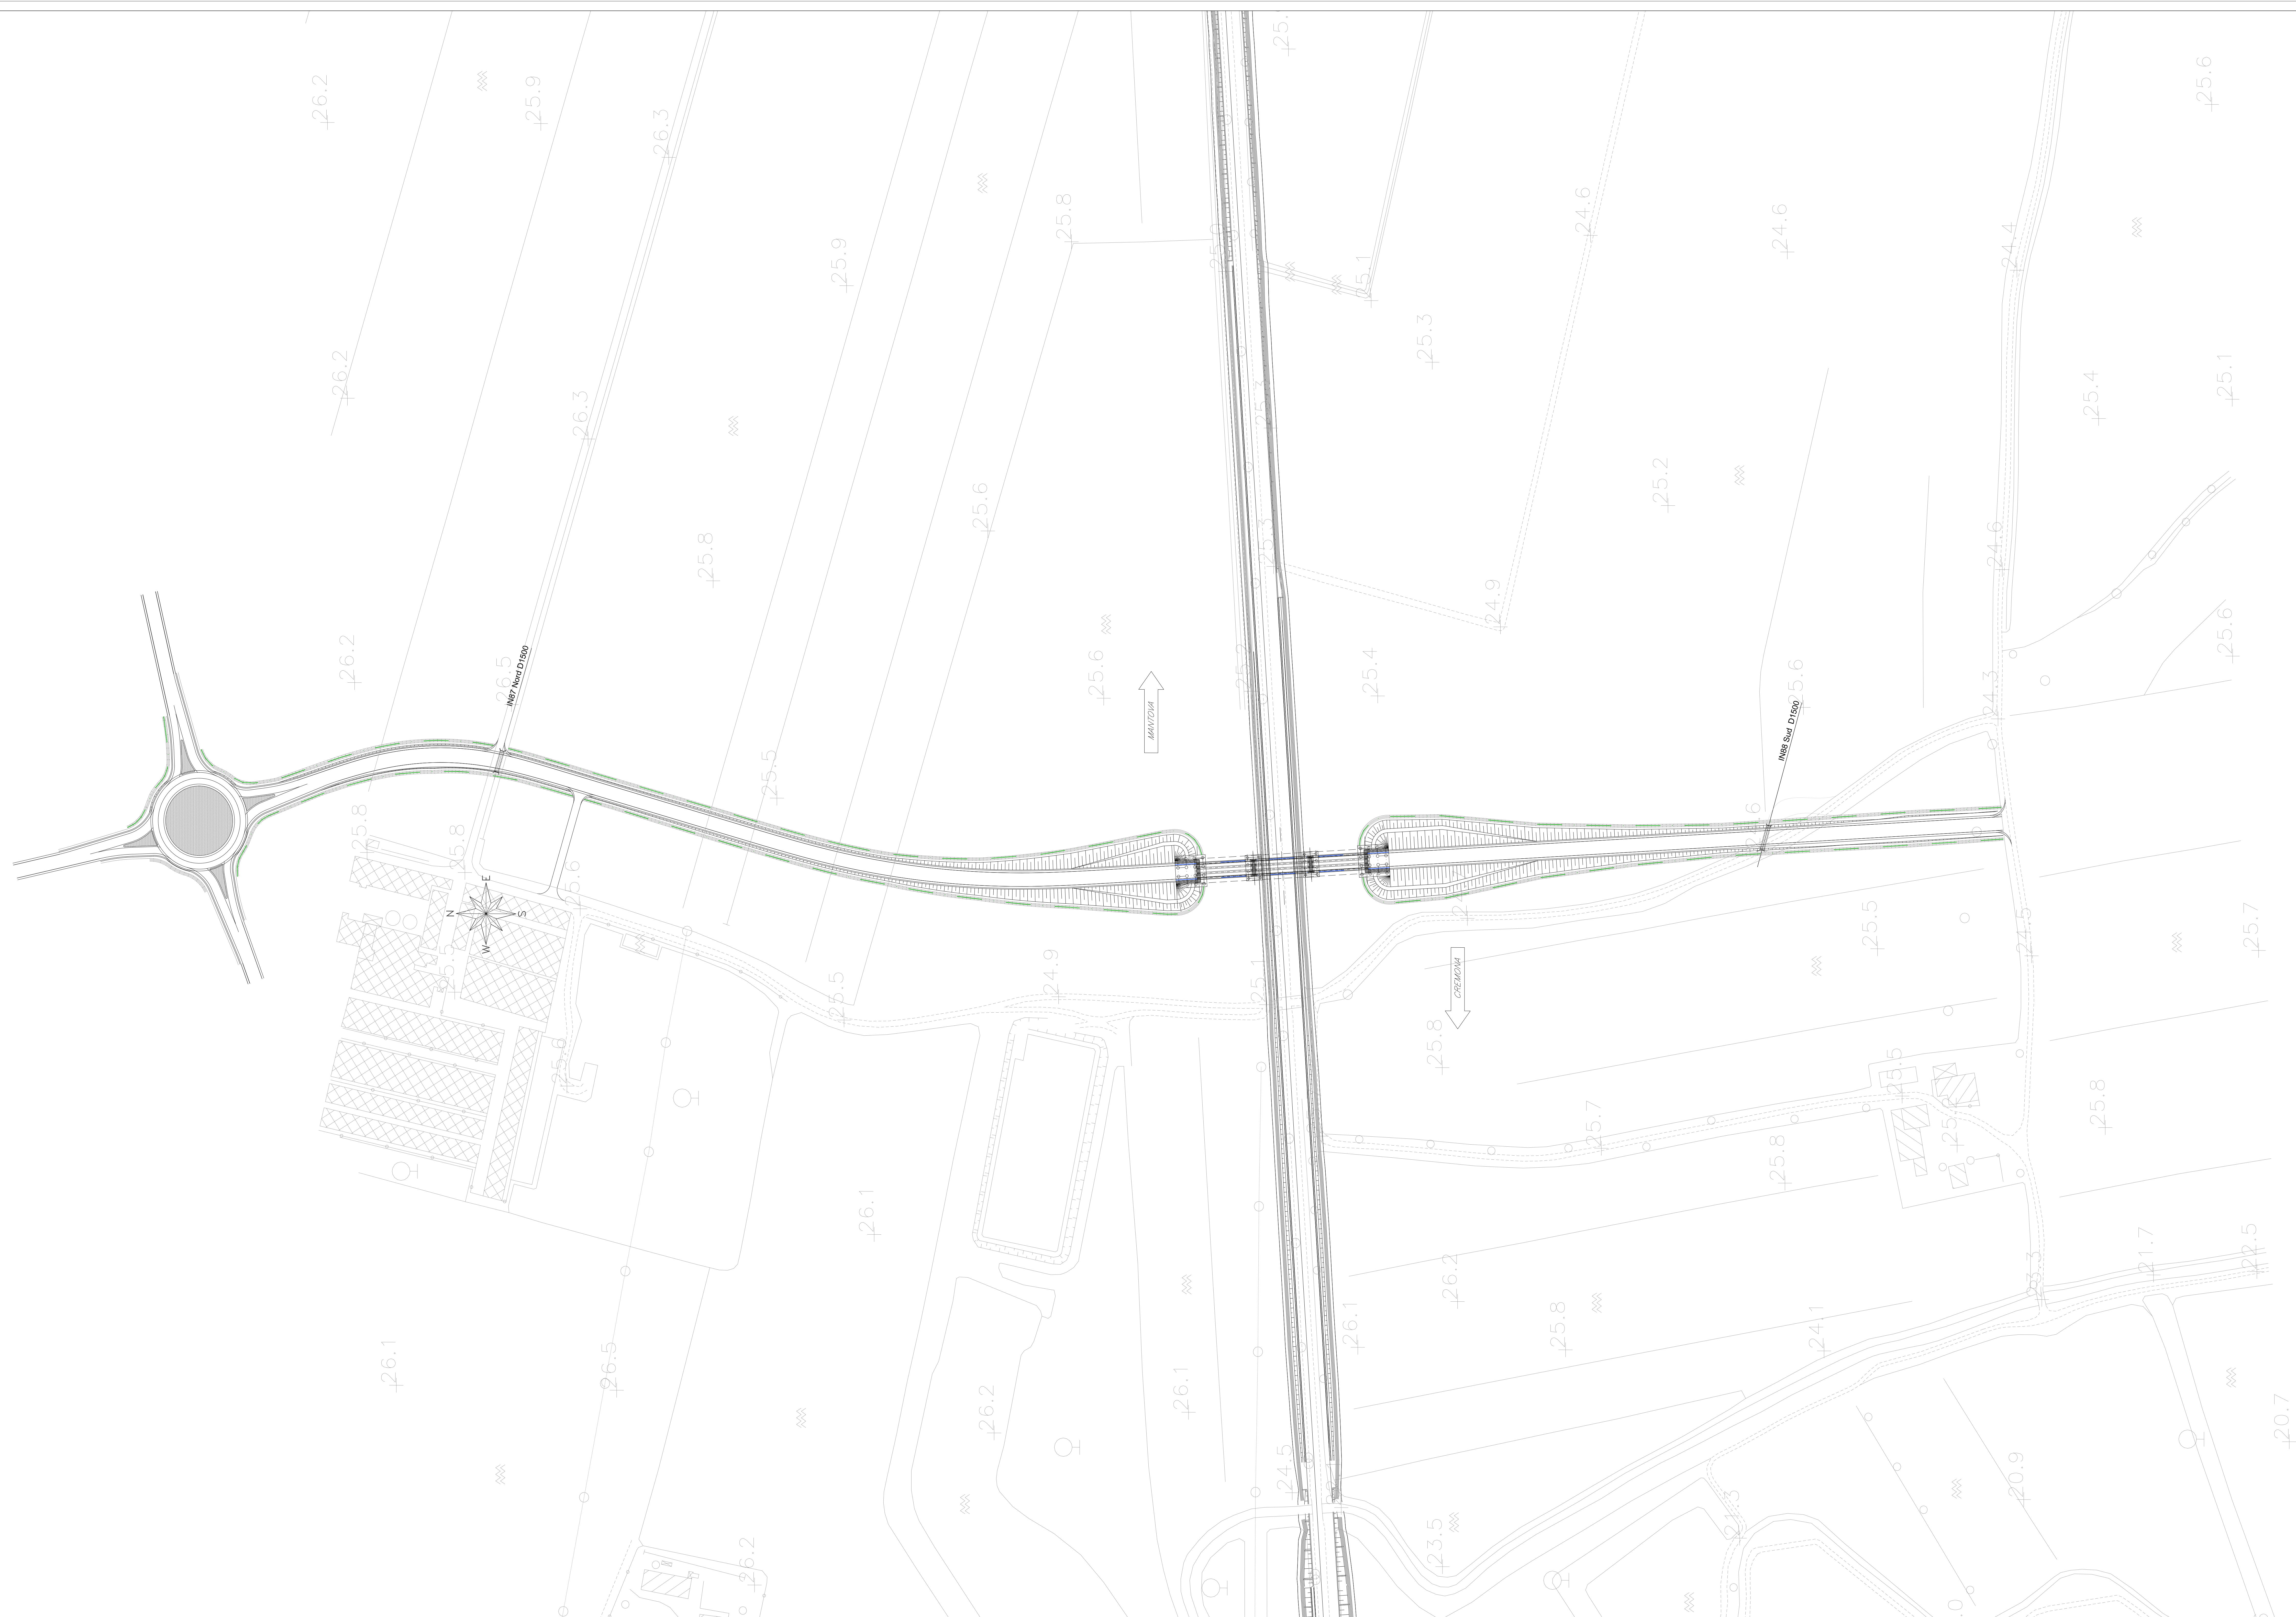

LEGENDA	
	FOSSO DI GUARDIA IN TERRA SEZ. TRAPEZIA 40x40x40cm PENDENZA 0%
	EMBRICI INTERASSE 15m
	TUBO IN ACCIAIO DN400

[illegible]