


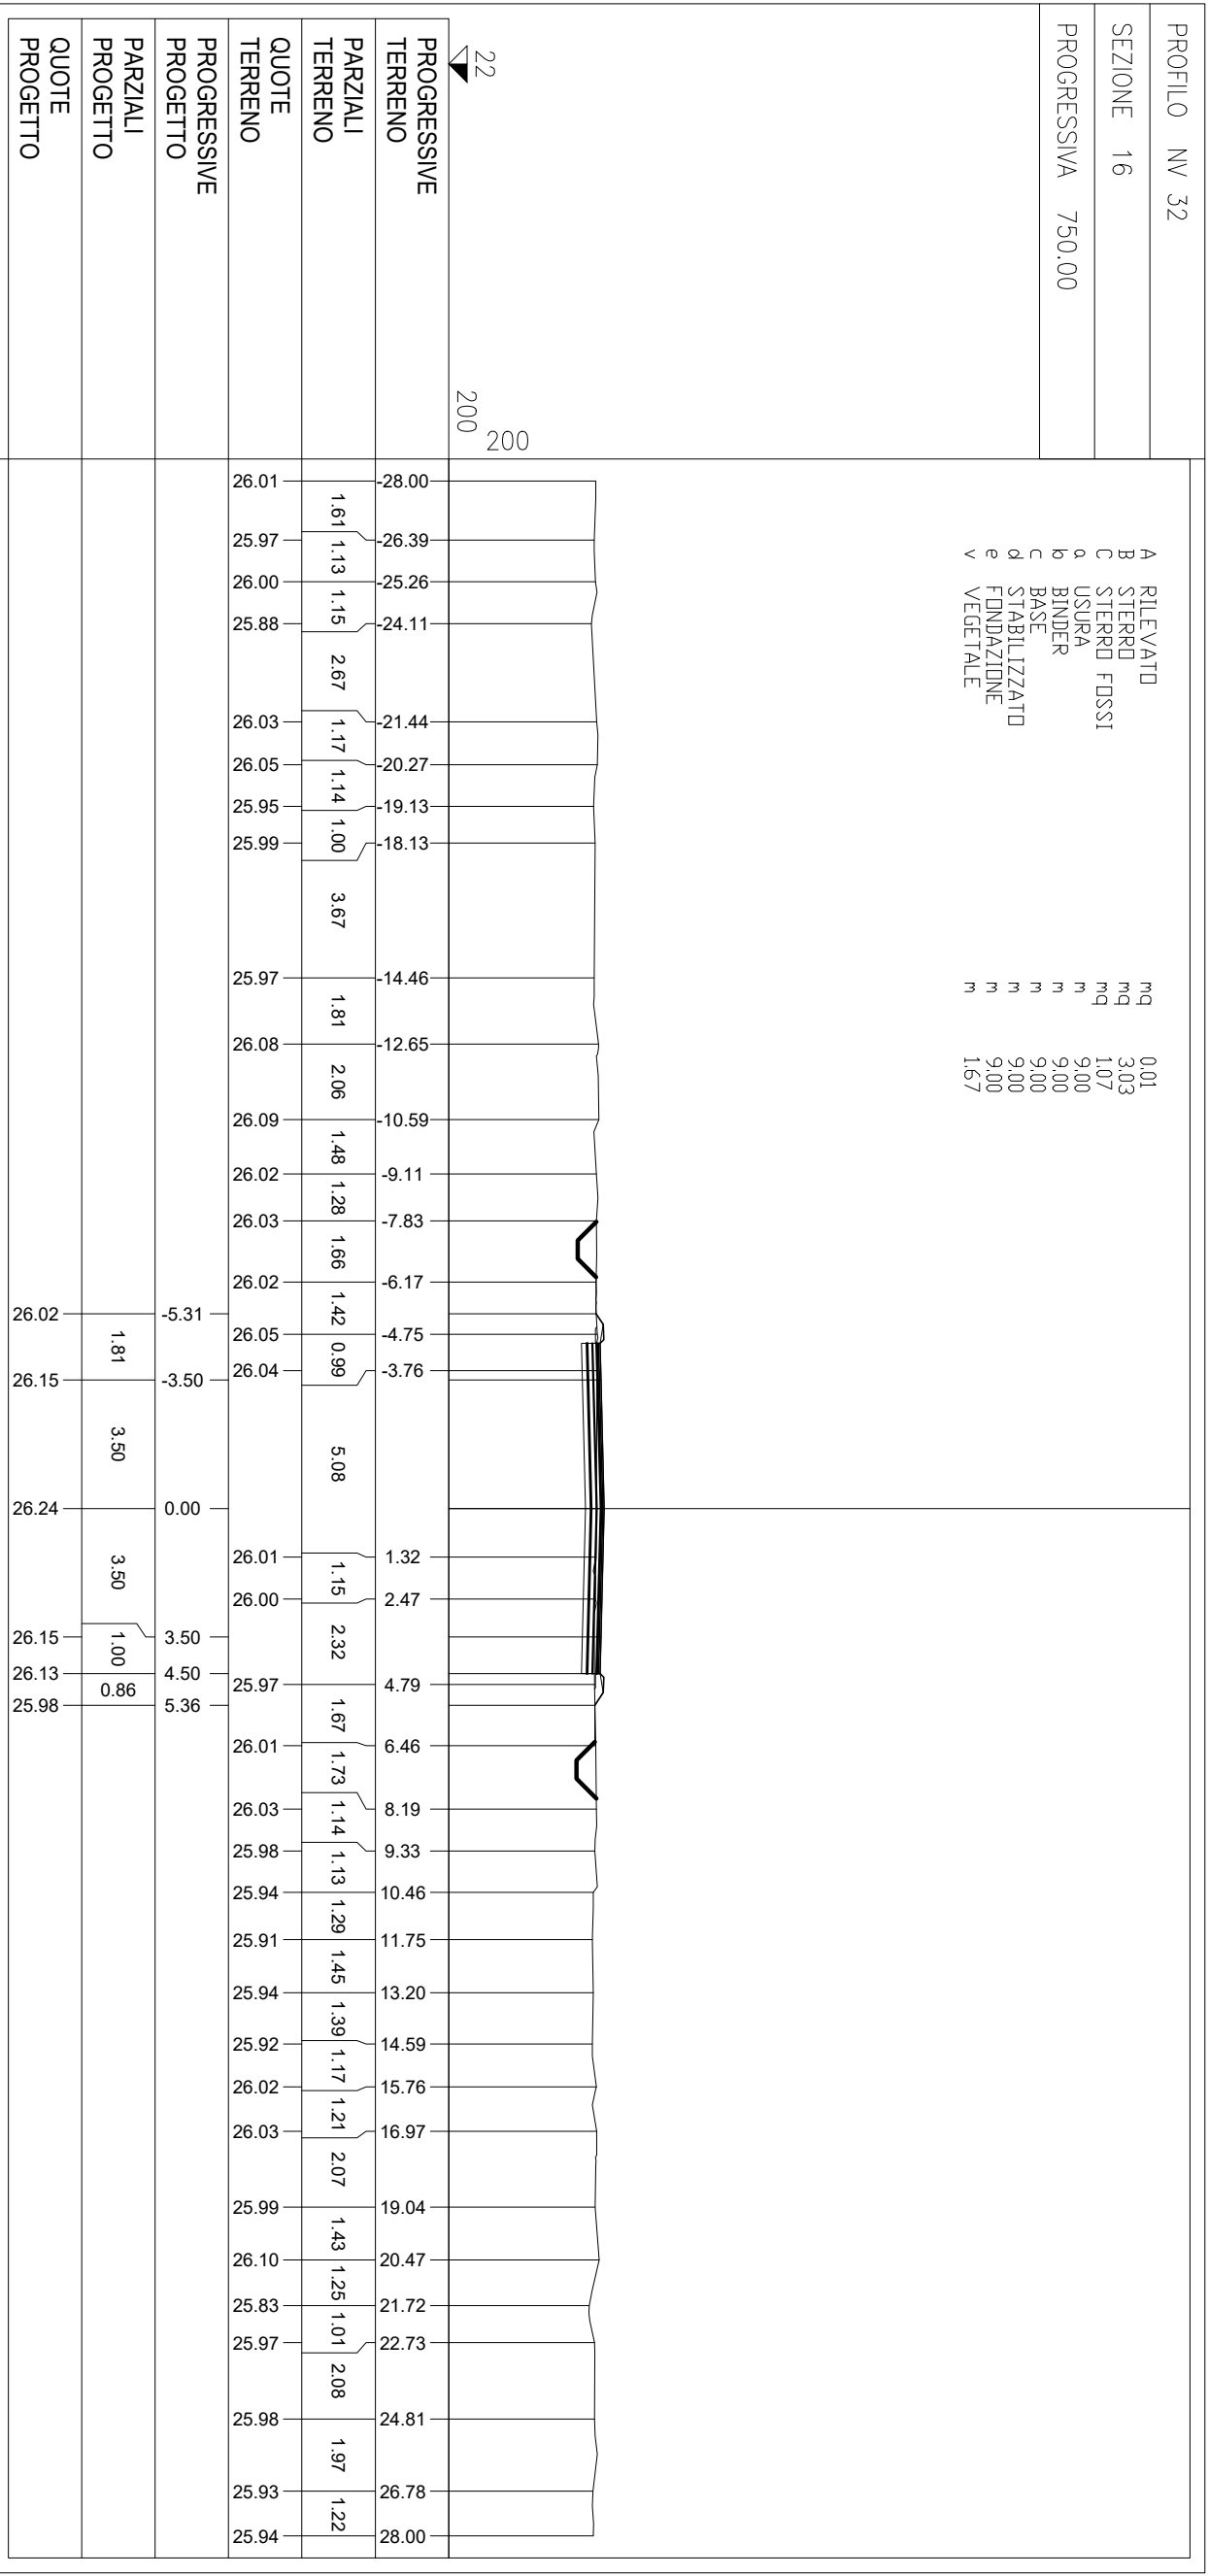


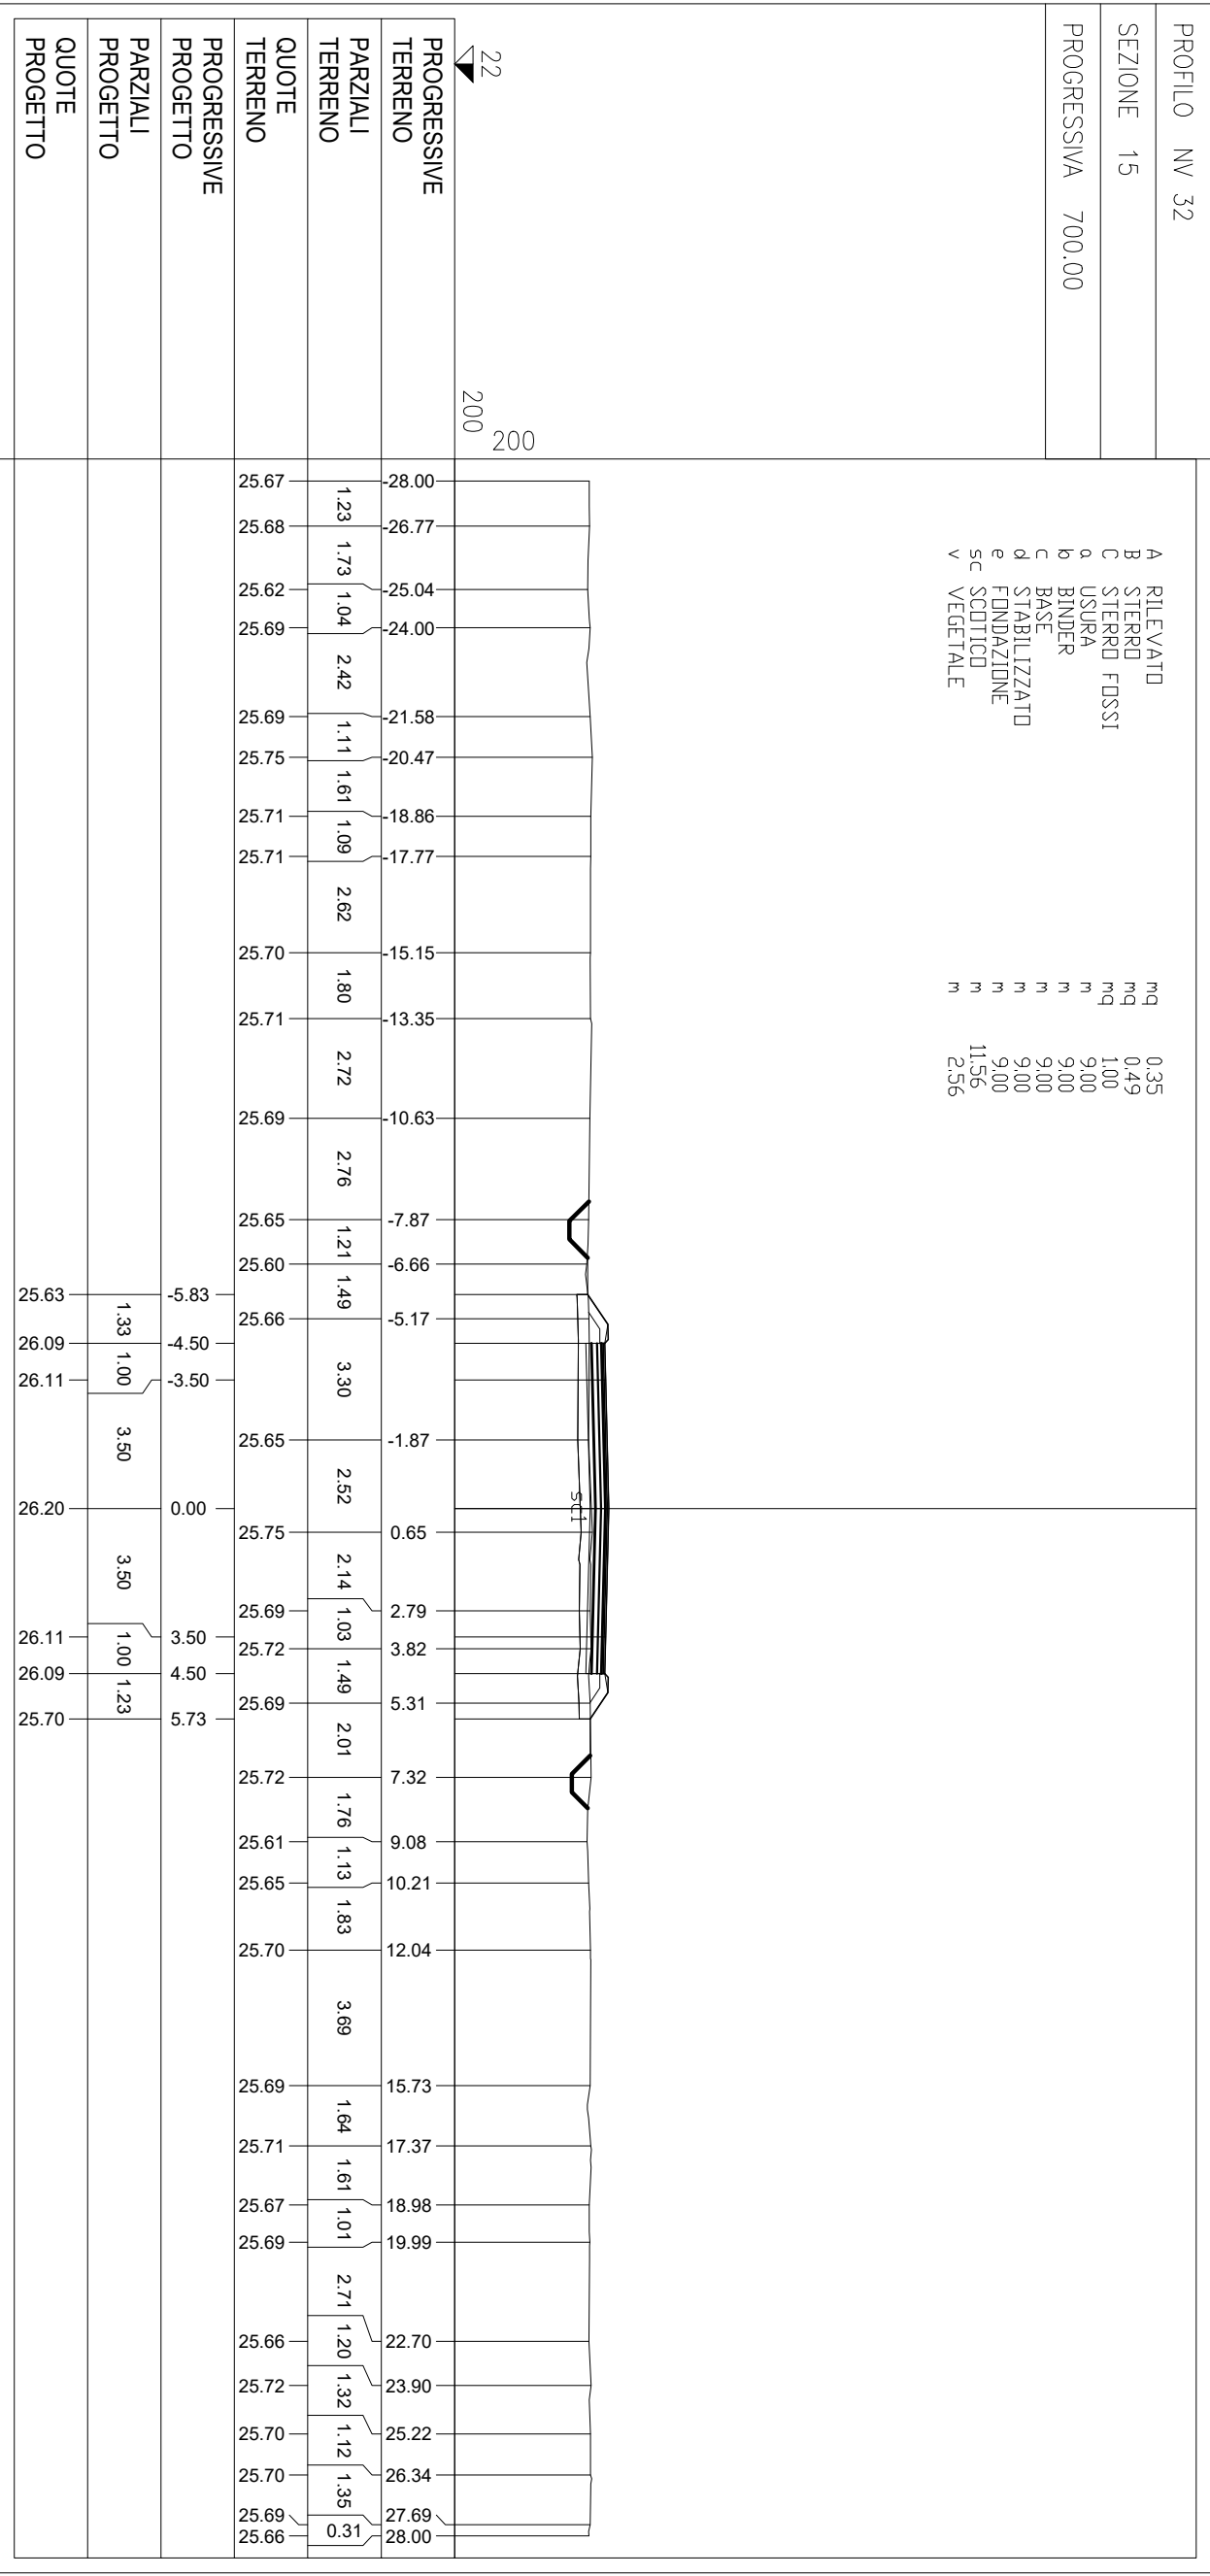

COMITATO ENTE

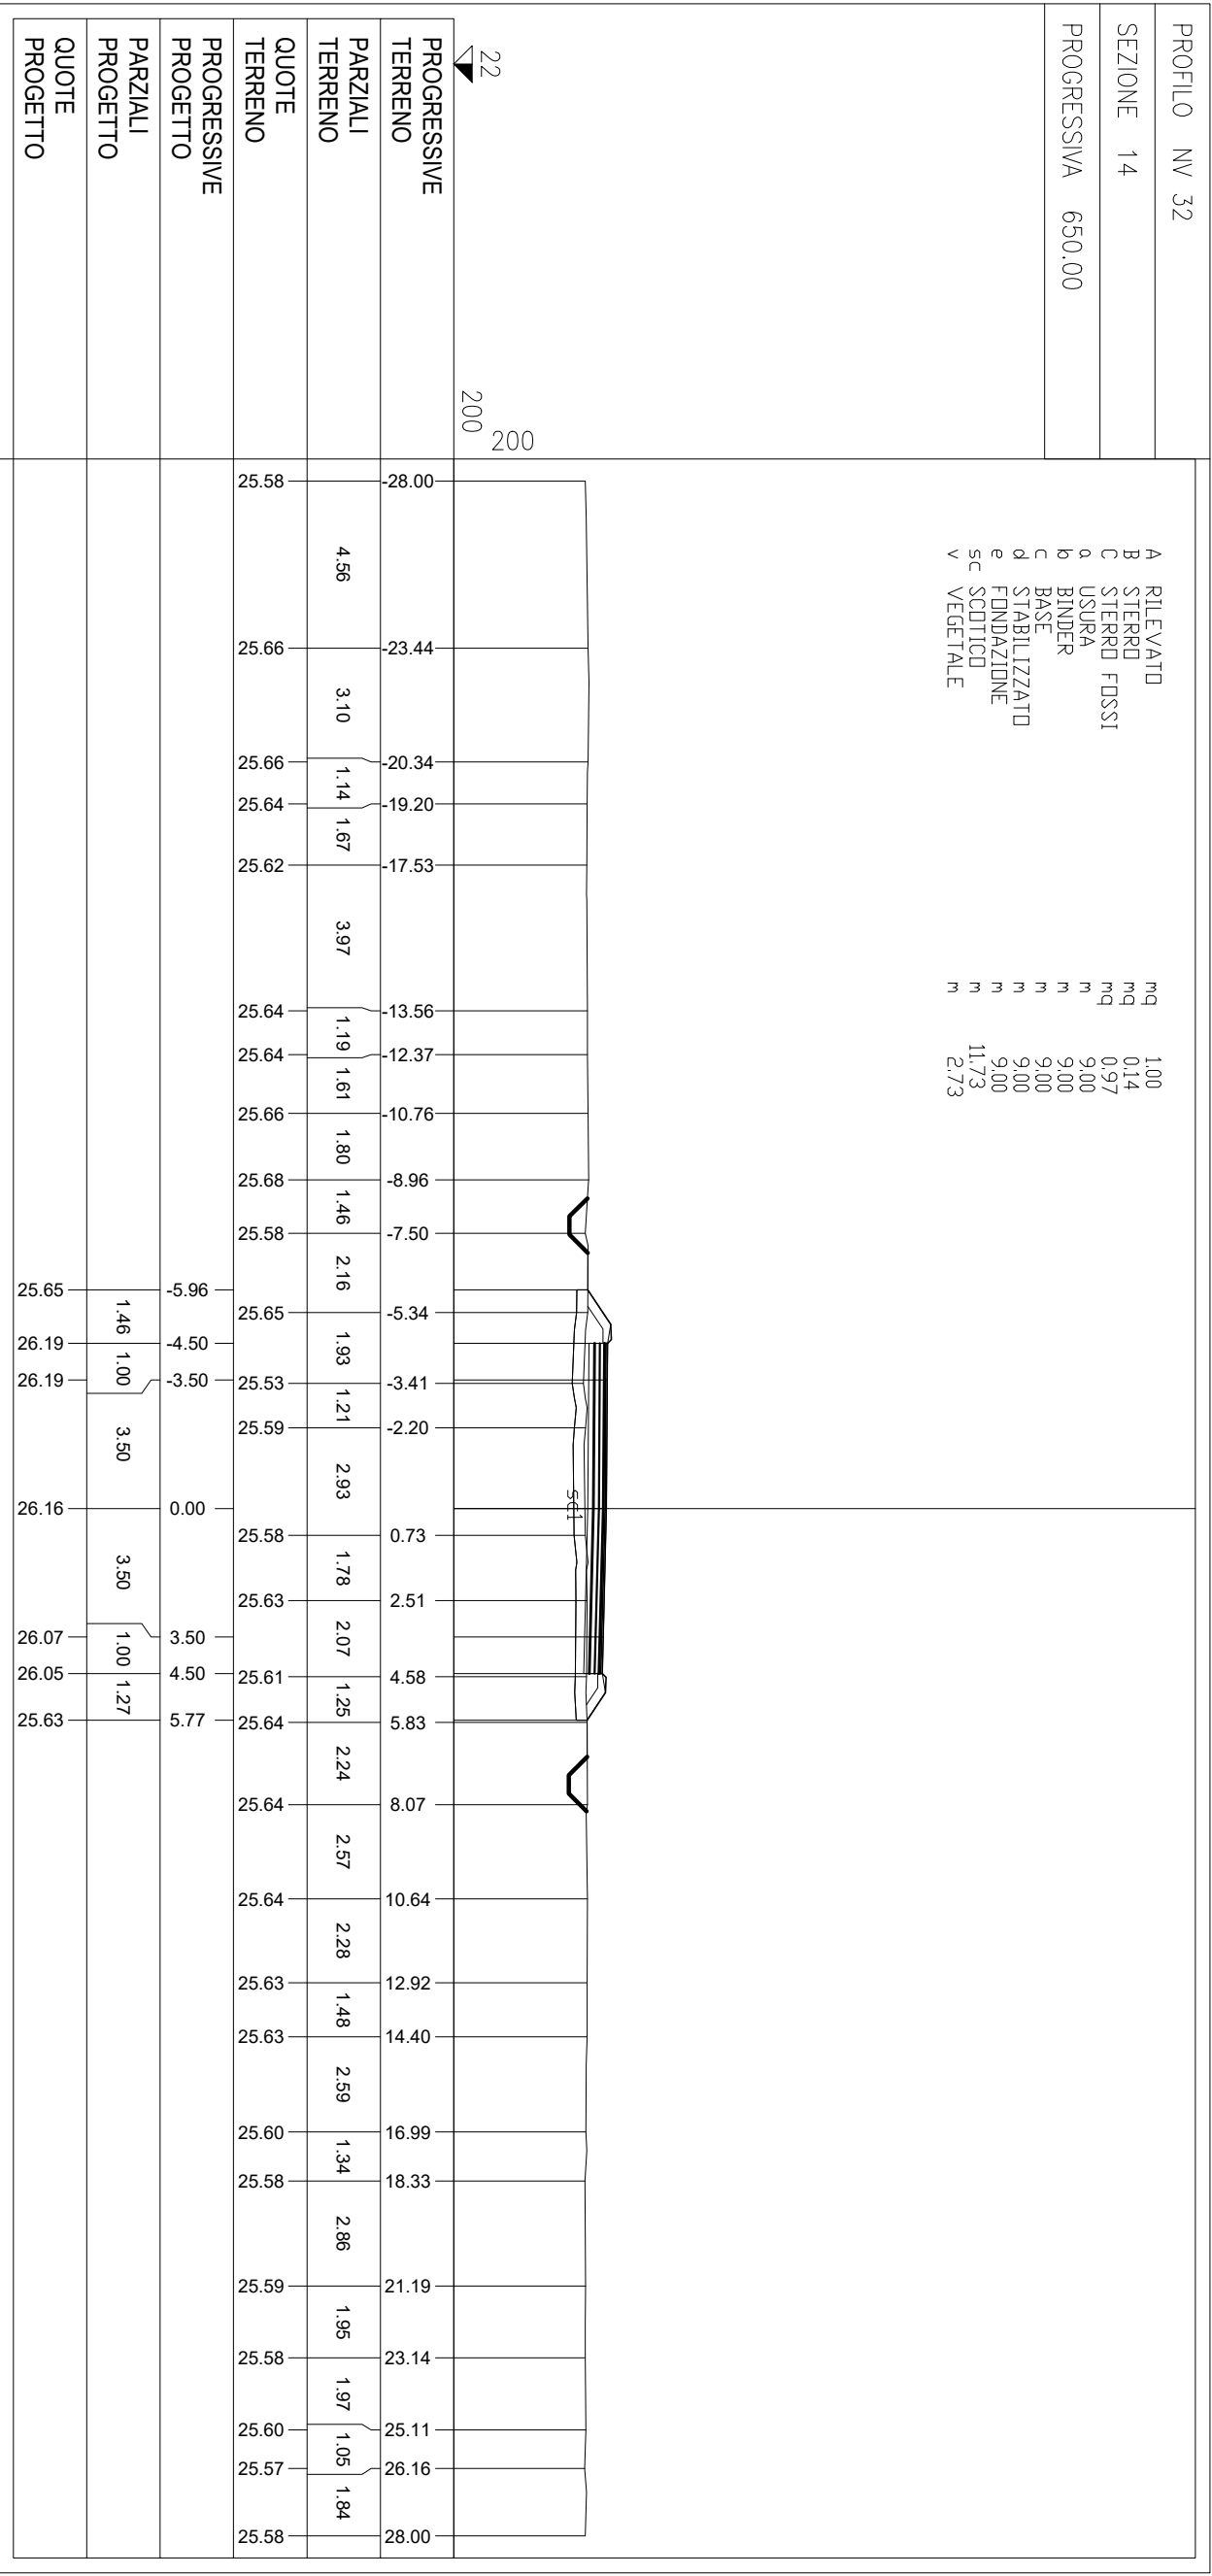

IRPI

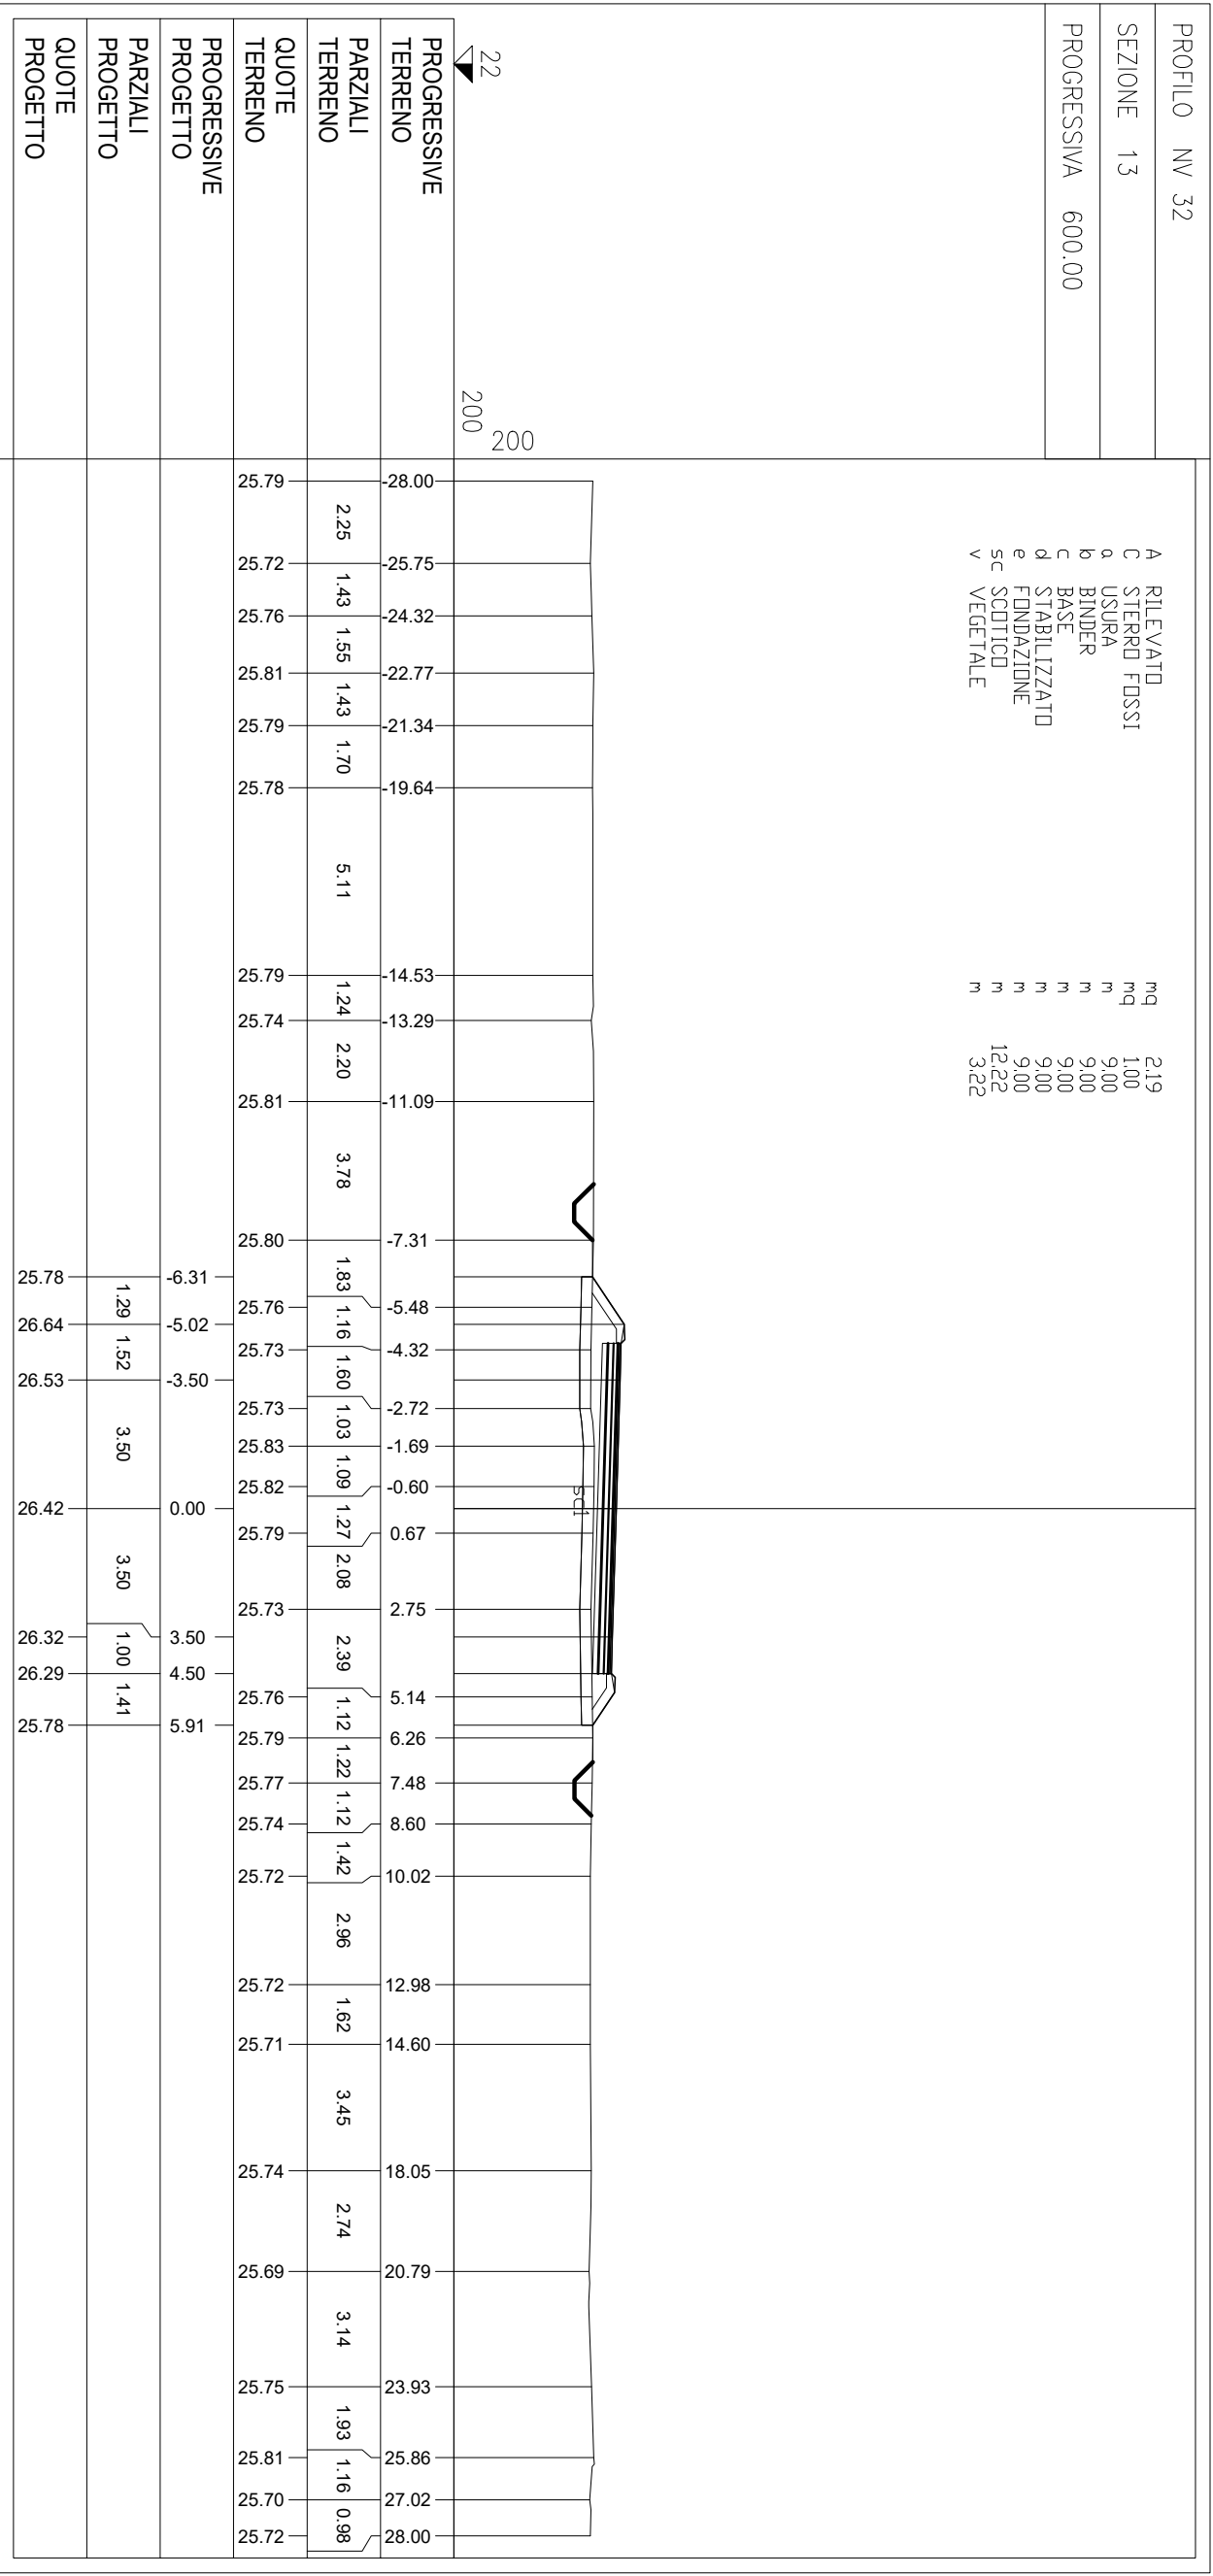

ITALFER
SOCIETA' PER AZIONI S.p.A.

PROGETTAZIONE:

CUP: J84H700930009

U.O. INFRASTRUTTURE NORD

PROGETTO DEFINITIVO

RADDOPPIO LINEA CODOGNO - CREMONA - MANTOVA

TRATTA PIADENA - MANTOVA

NUOVE VIABILITA' – NV32 (Soppressione P.L. Via Morante)
 Sezione ferroviaria stradale MV30 Tav. 23

		COMMESSA		LOTTO FASE ENTE		TIPO DOC.		OPERAZIONE/DISCIPLINA		PRORIL		REV.		SCALA	
		NM25	03	D	26	W9		NV32/0		002	A			1:200	
Rev.	Descriptione	Disegno	Data	Verificato	Data	Approvato	Data	Autizzazione Data							
A	Estrazione Preliminare		14/06/2003		14/06/2003		14/06/2003	 DIREZIONE REGIONALE UFFICIO TECNICO							

FIR.: MACRO32/SWMY/2300024 IN. EMB.: _____