
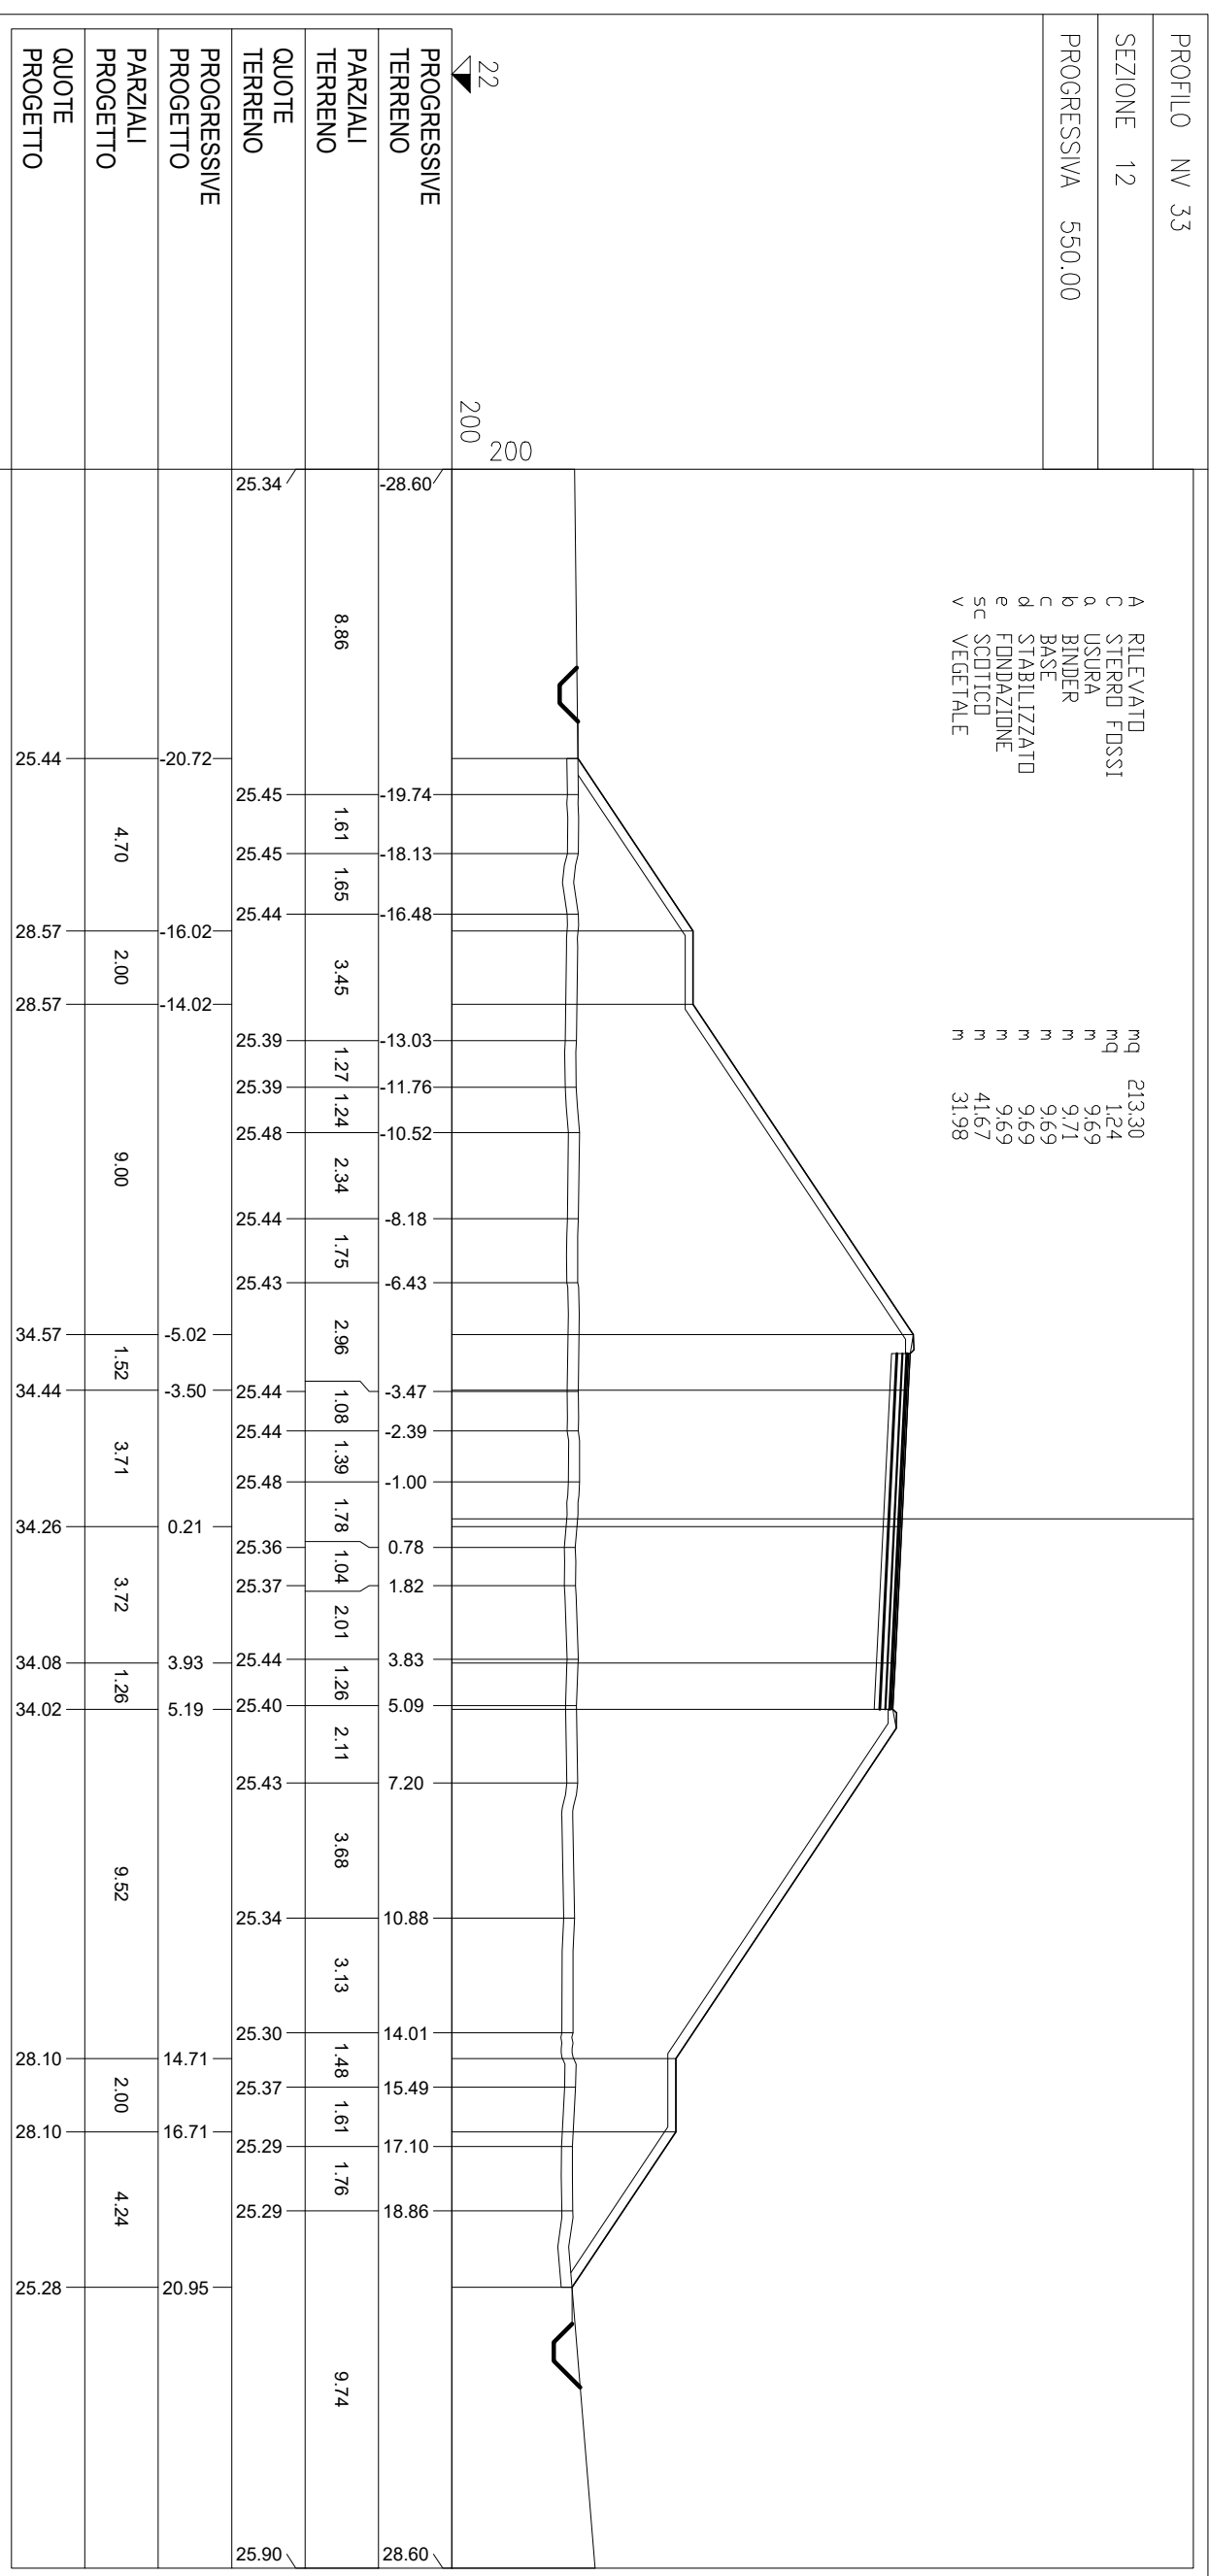
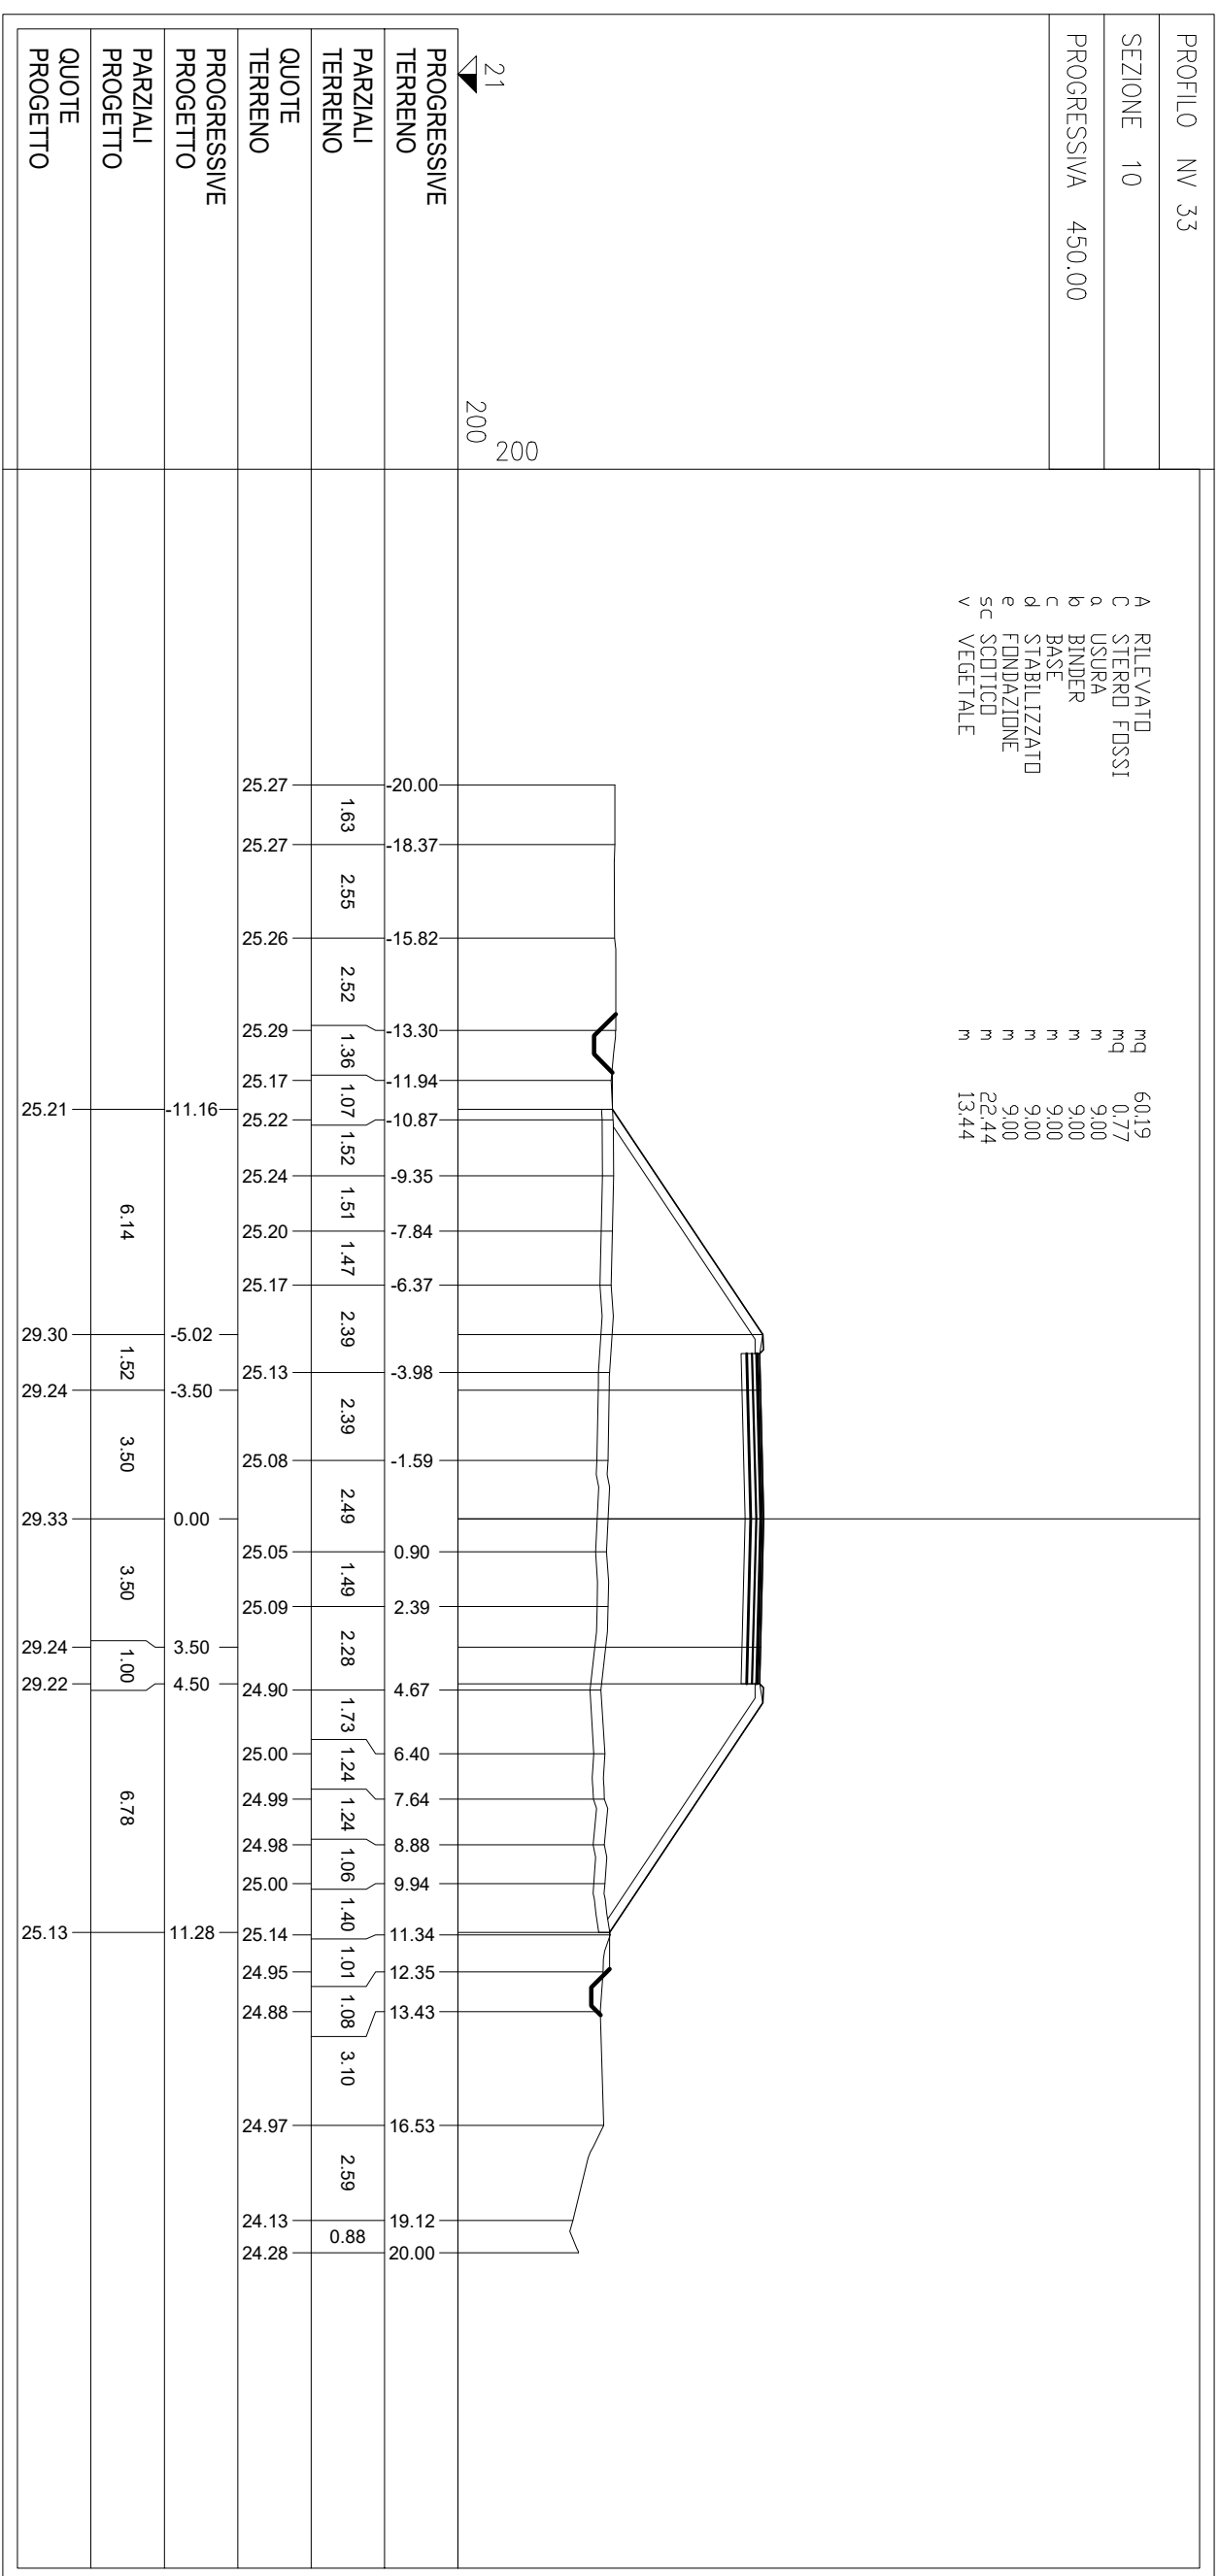
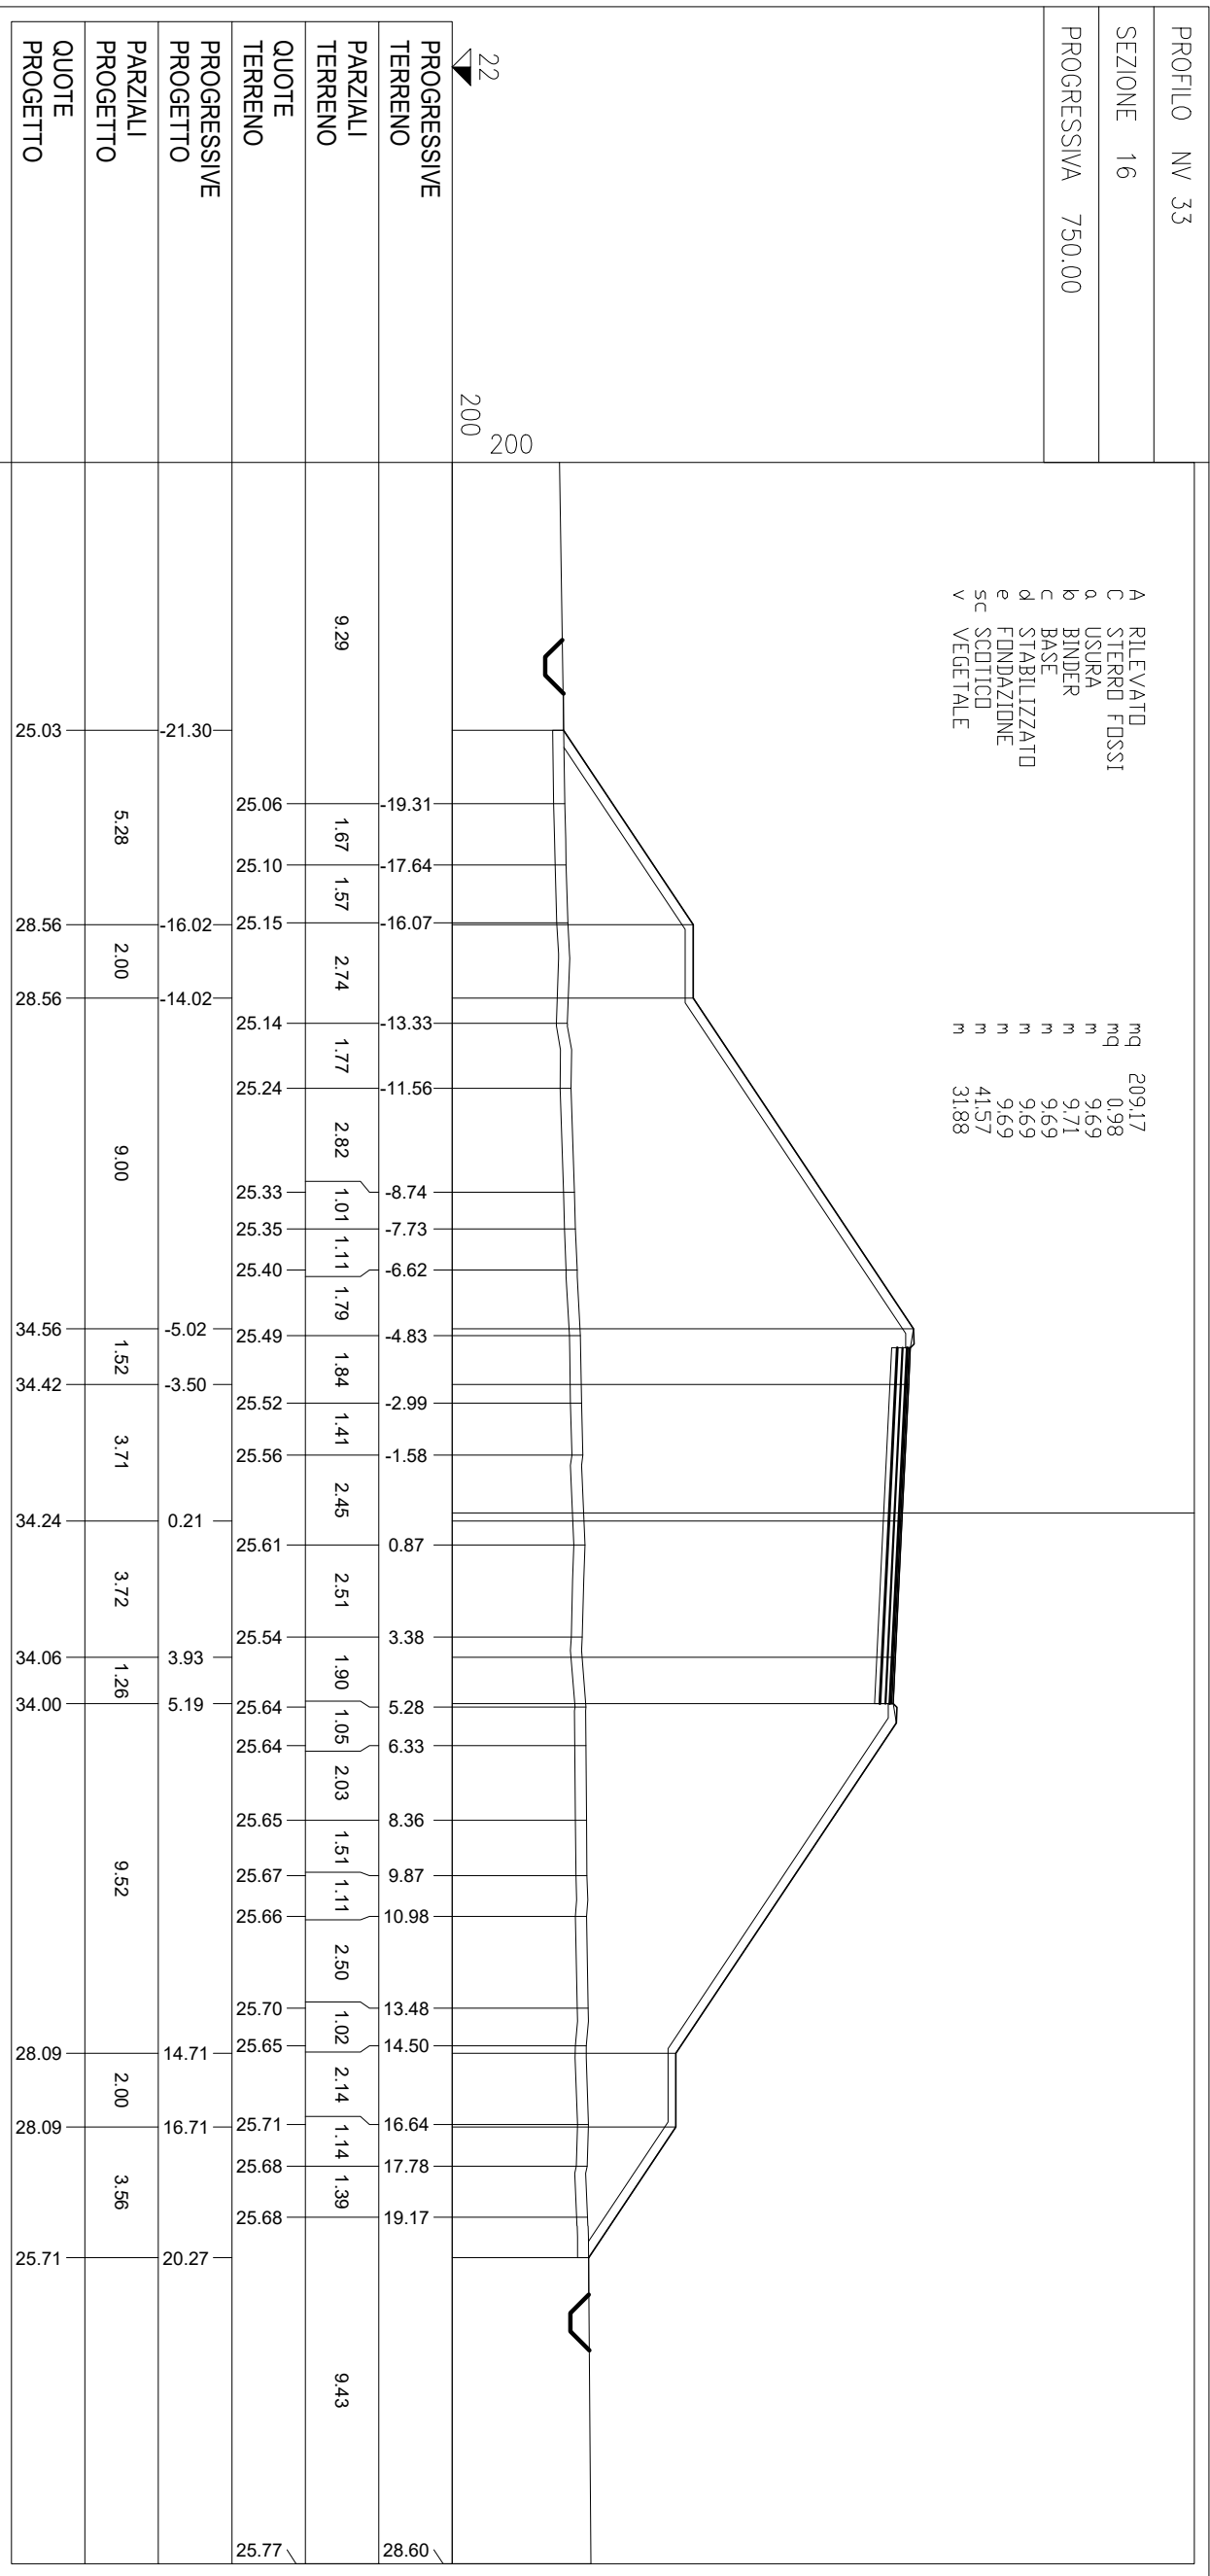


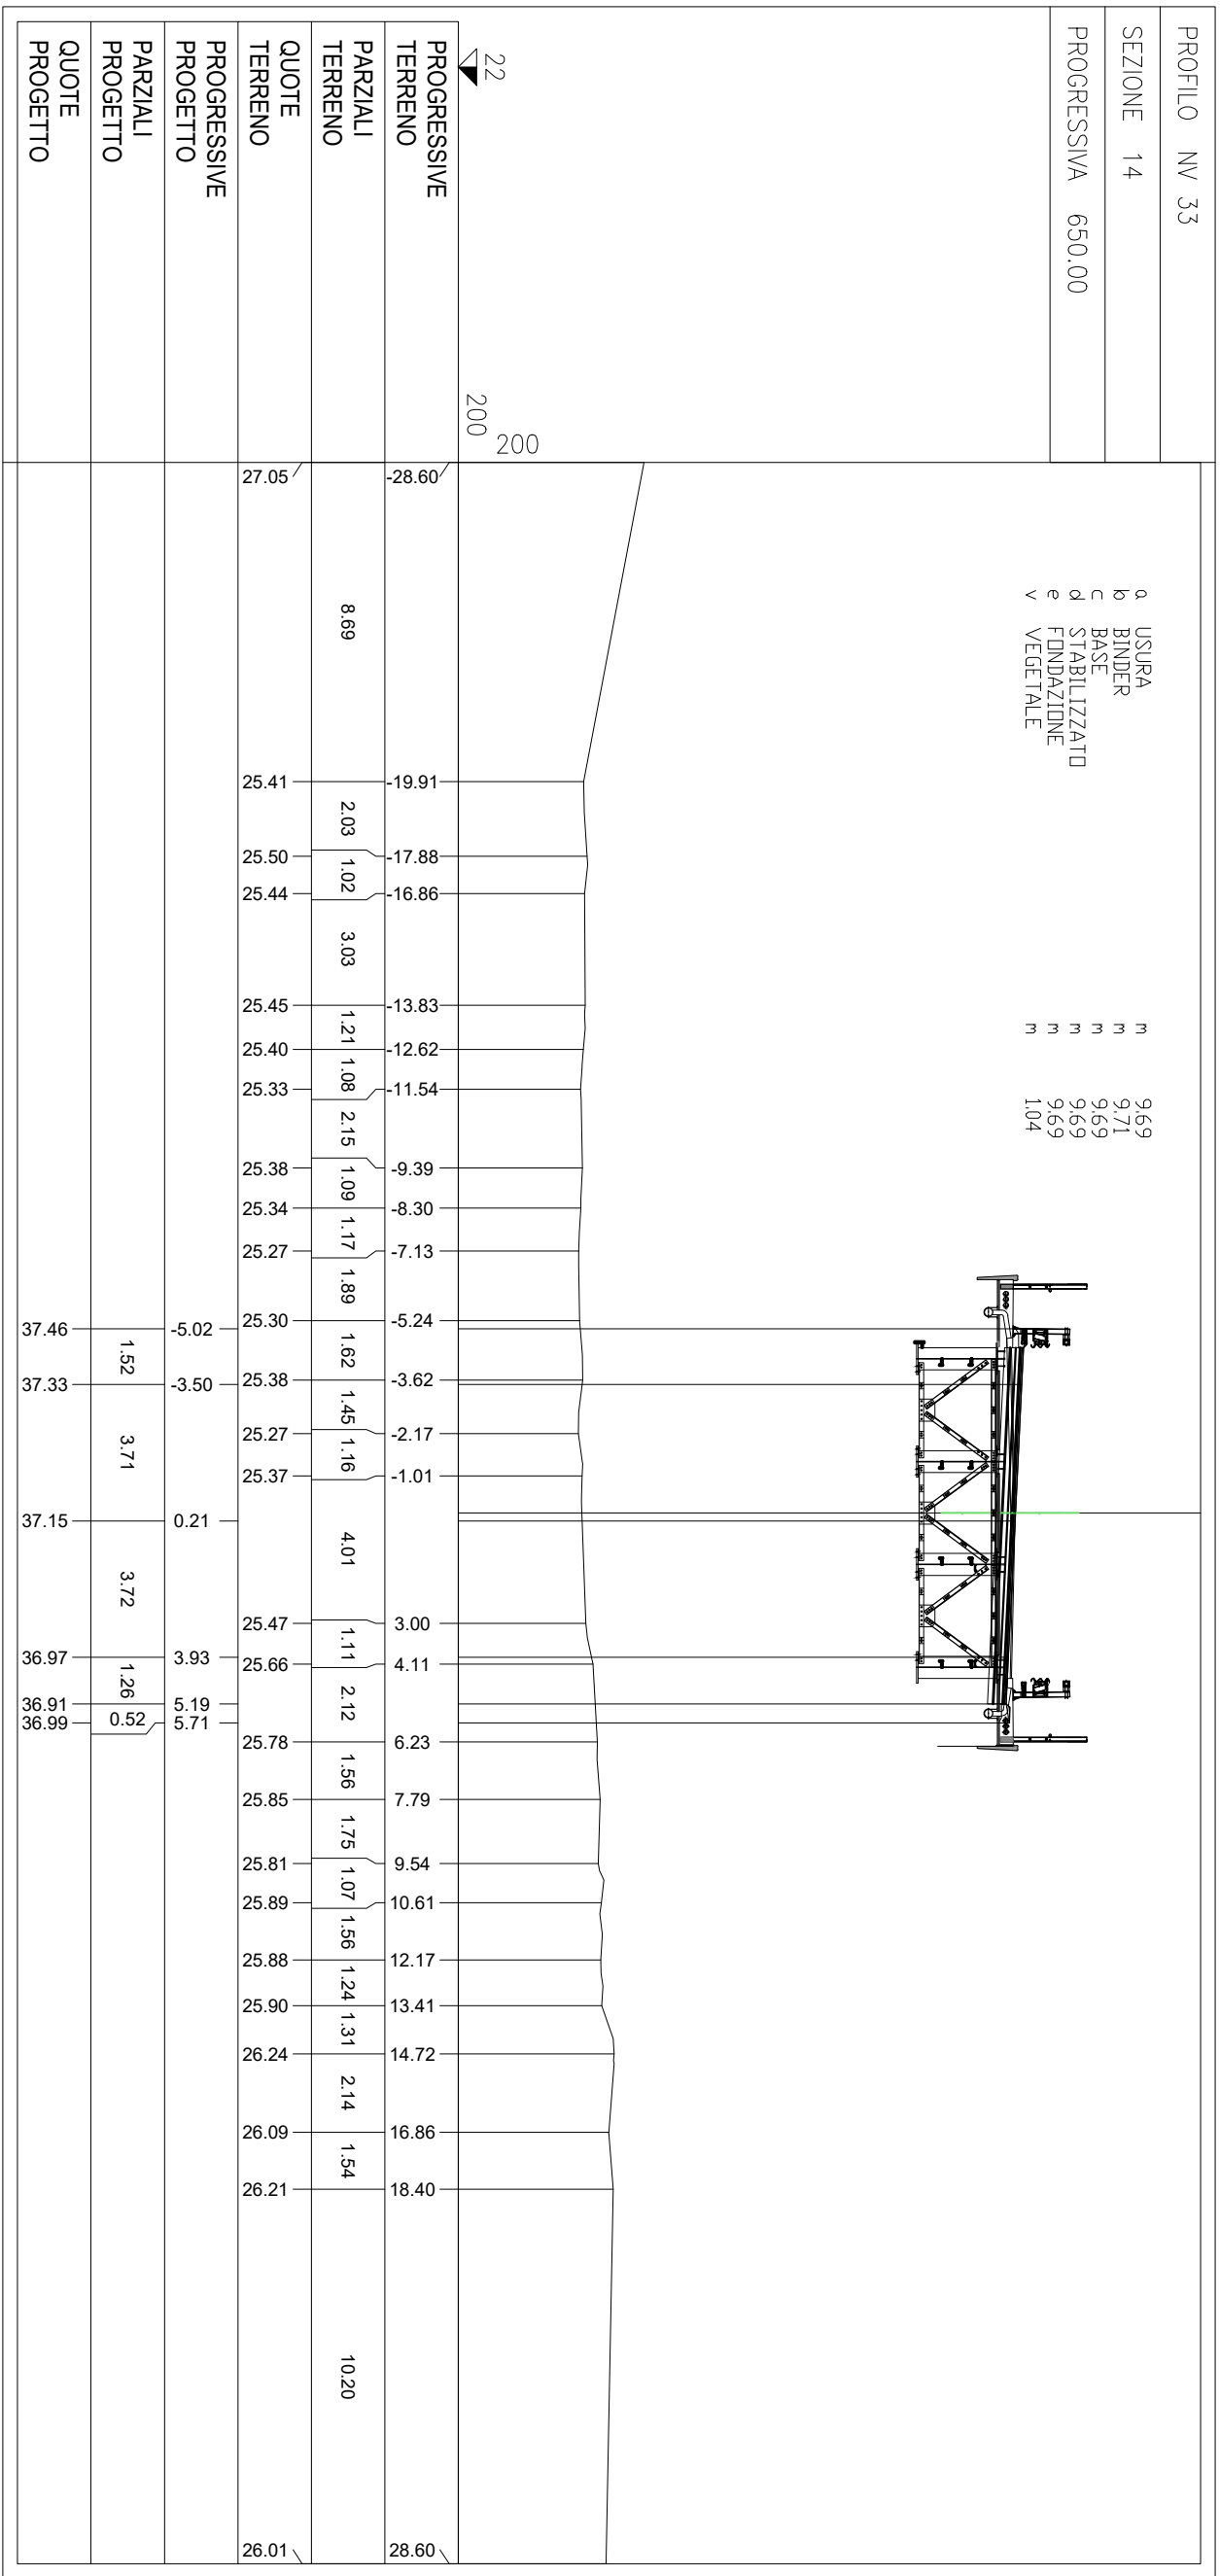


COMITANTE:

PROGETTAZIONE:


CUP: J84H700930009

U.O. INFRASTRUTTURE NORD

PROGETTO DEFINITIVO

RADDOPPIO LINEA CODOGNO - CREMONA - MANTOVA TRATTA PIADENA - MANTOVA

NUOVE VIABILITA' – NV33 (soppressione P.L. Via del Toscano)
Sezioni universali stradali Tav. 2/3

SCALA

1:200

COMMESA

LOTTO FASE ENTE TIPOLOG.

OPERAZIONE/DISCIPLINA

PROF.

REV.

NM25

03

D

26

W9

NV3300

002

A

Rev.

A

Descrizione

Disegno Preliminare

Elab. da

14/06/2003

Verificato

14/06/2003

Data

Aggiornato

Data

Autorezzato Data

14/06/2003