


PROFLO LONGITUDINALE NV34

Scala 1:1000/100

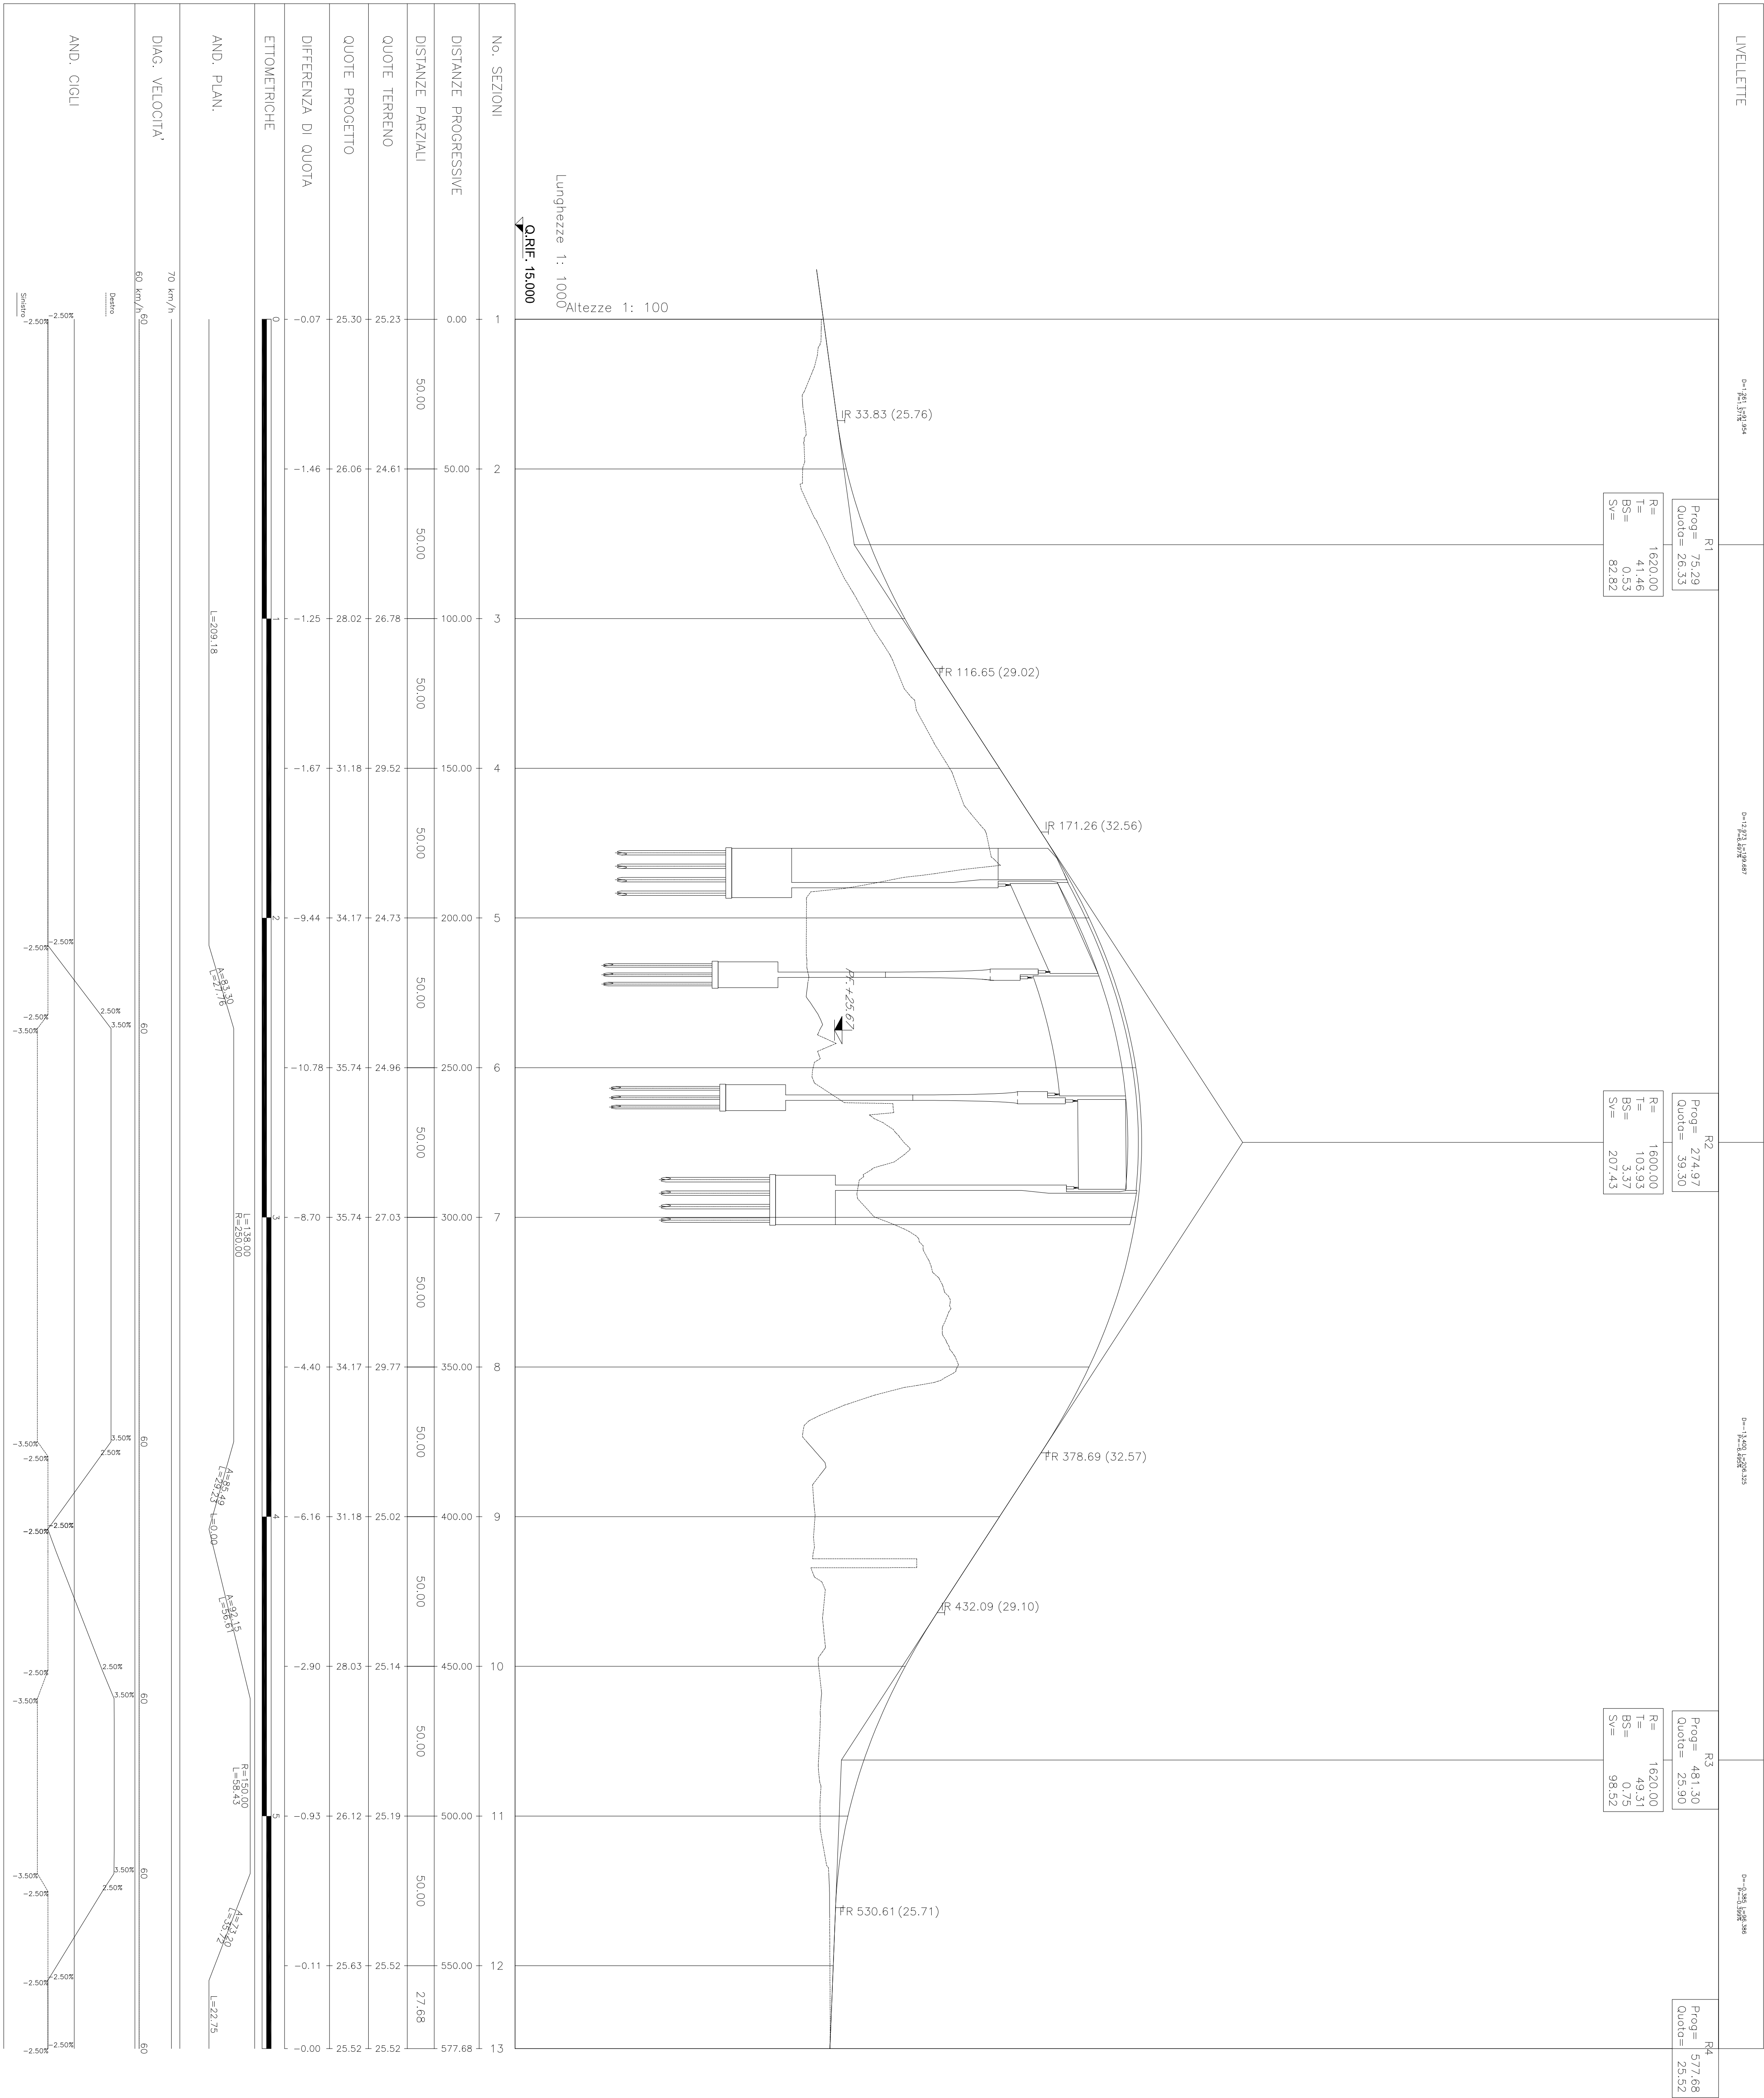

COMITANTE:

PROGETTAZIONE:

U.O. INFRASTRUTTURE NORD

PROGETTO DEFINITIVO

RADOPPIO LINEA CODOGNO - CREMONA - MANTOVA

TRATTA PIADENA - MANTOVA

CUP: J84H1700030009

NUOVE VIABILITA' - NV34 (suppressione P.L. Str. Circonvoluz. Sud)

Profilo longitudinale

COMMESSA

LOTTO FASE ENTR. TIPO DOC. DESCRIZIONE ALTA. PROGR. REV.

NM25

03

D

26

F7

NV3400

001

A

Riv.

Descrizione

Redatto

Data

Verificato

Data

Approvato

Data

Autore Data

A

Estimato Provvisio

01/09/2025

14/09/2025

14/09/2025

14/09/2025

14/09/2025

14/09/2025

FILE: MANRODOPPIO NV340003A

IN ELEM.