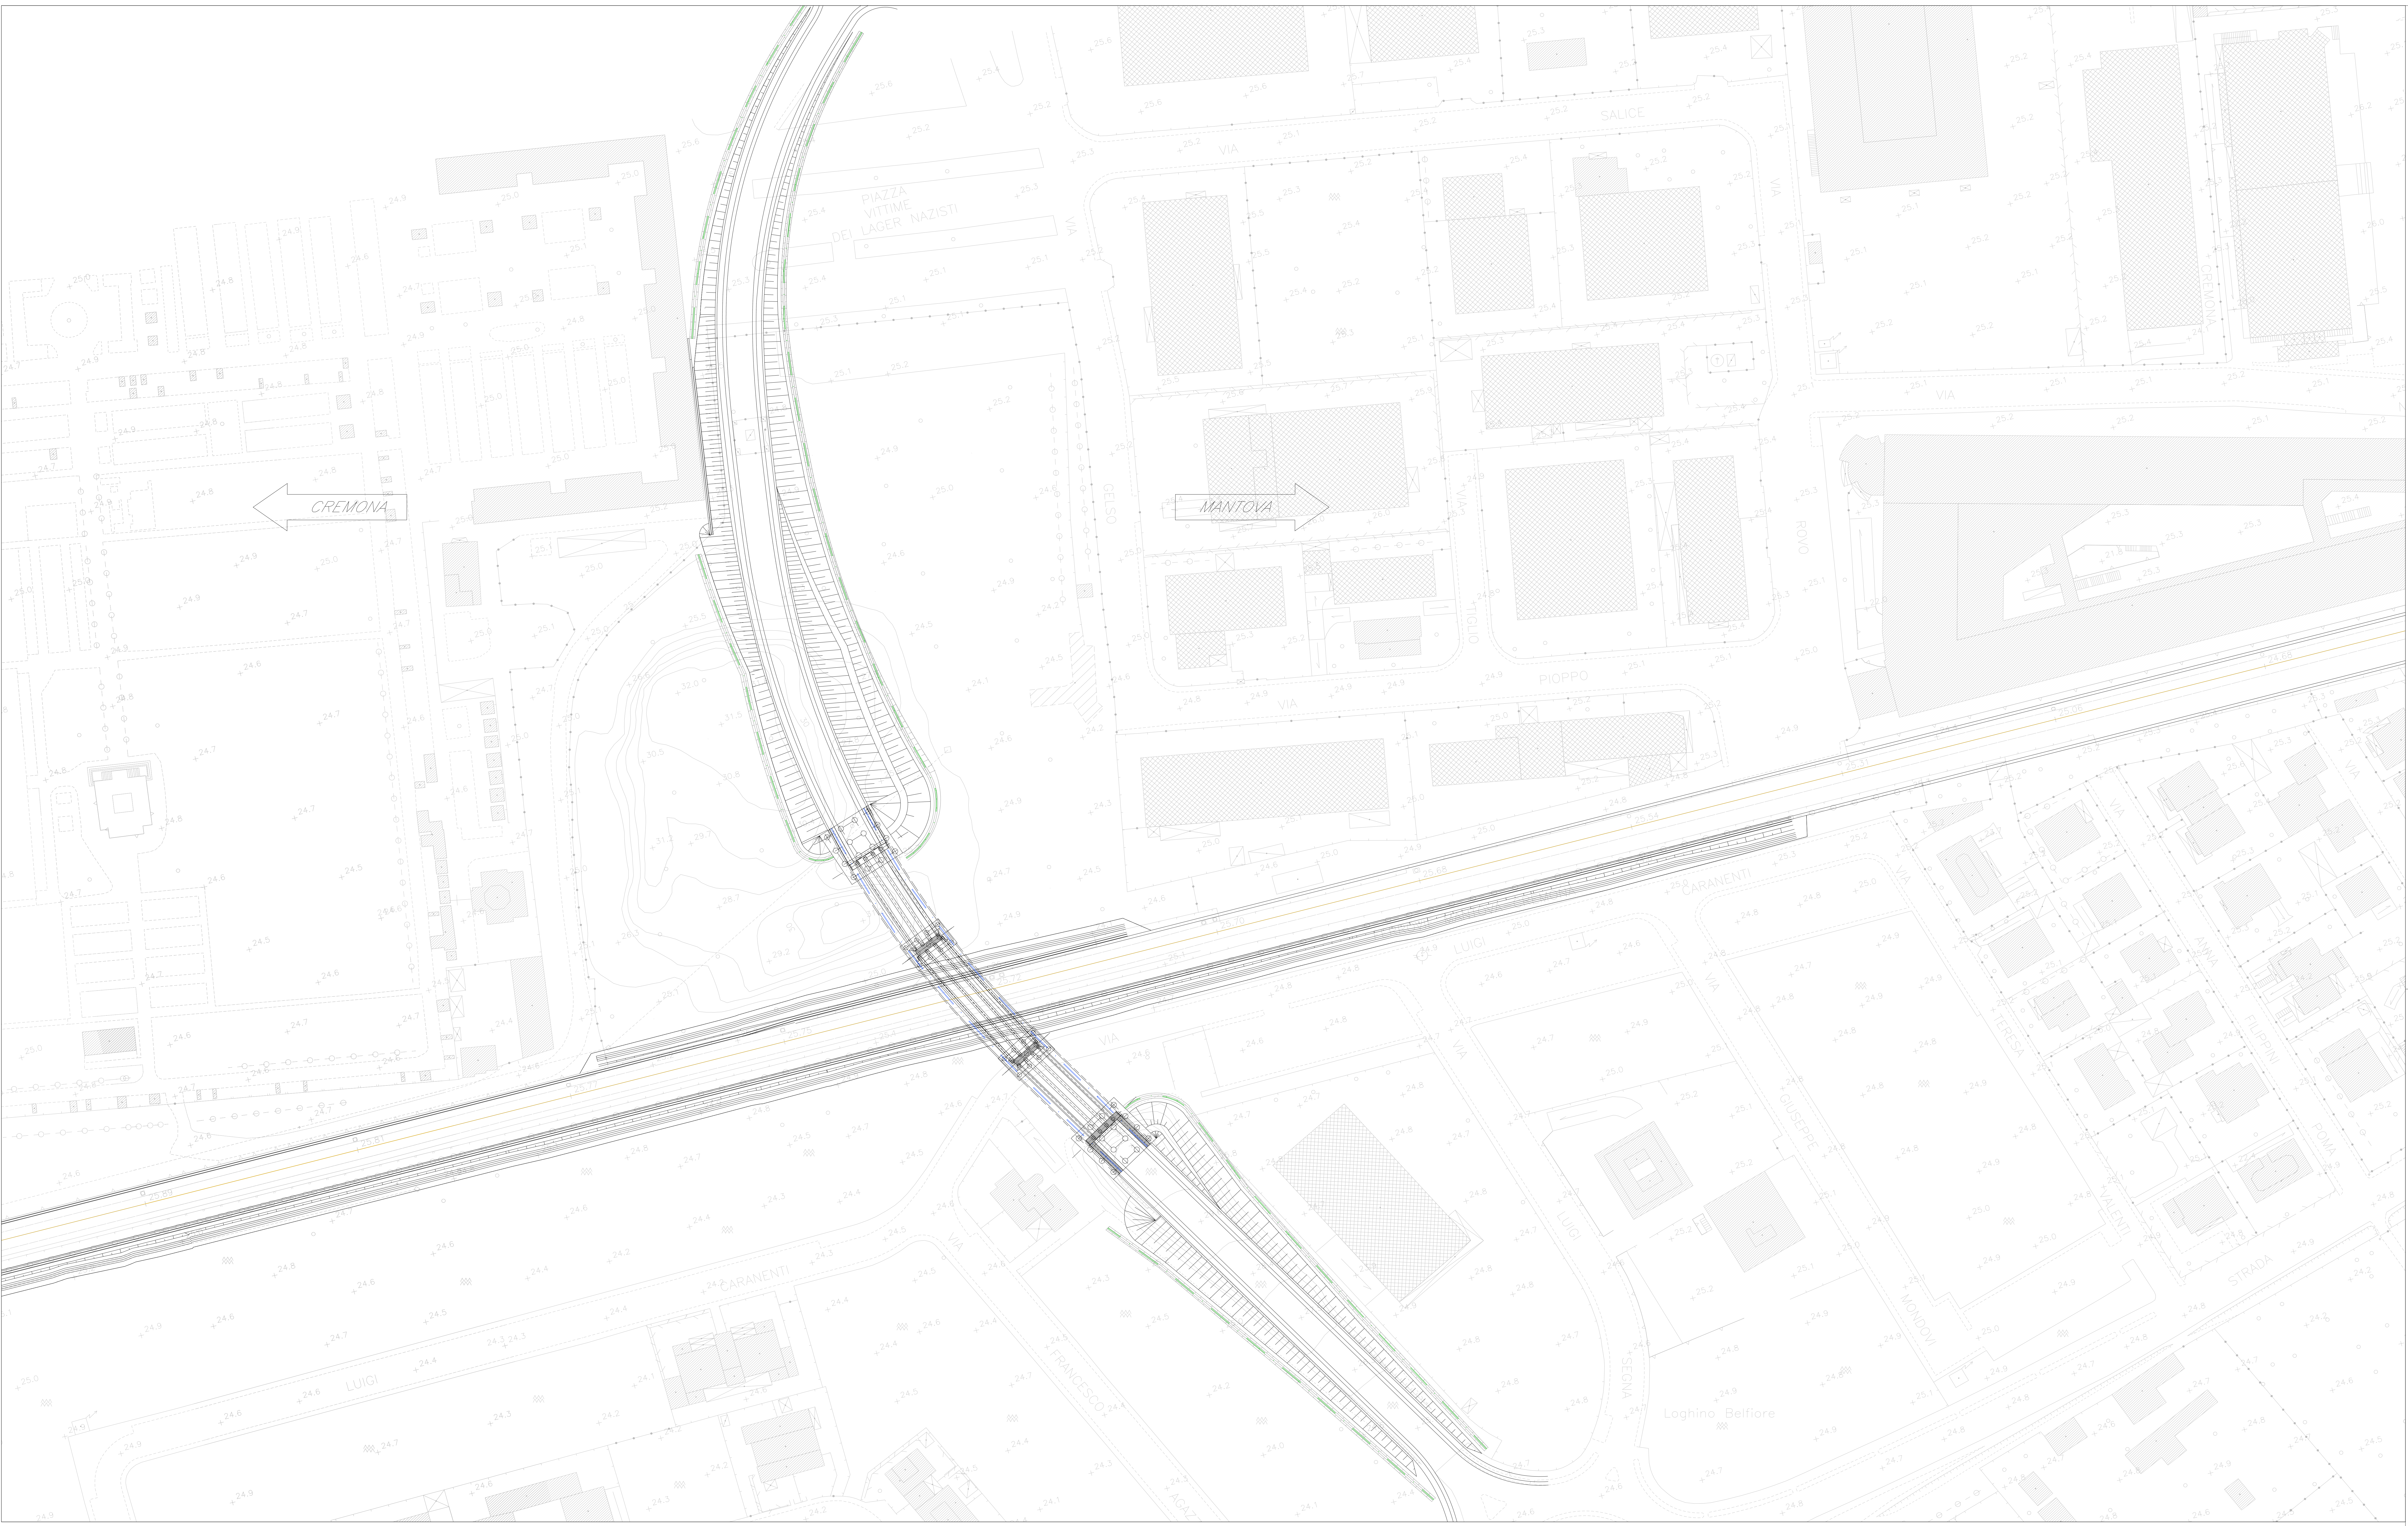




LEGENDA

FOSSE DI GUARDIA IN TERRA SEZ. TRAPEZIA
40x40x40cm PENDENZA 0%

EMBRICI INTERASSE 15m

TUBO IN ACCIAIO DN400

COMMITTENTE:

PROGETTAZIONE:

CUP: J84H17000930009

U.O. INFRASTRUTTURE NORD

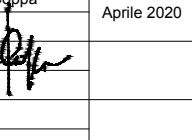
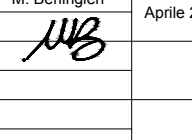
PROGETTO DEFINITIVO

RADDOPPIO LINEA CODOGNO - CREMONA - MANTOVA
TRATTA PIADENA - MANTOVA

NUOVO CVF AL KM 87+689
Planimetria di drenaggio piattaforma stradale

SCALA:
1:500

COMMESSA	LOTTO	FASE	ENTE	TIPO DOC.	OPERACORISPLUNA	PROGR.	REV.
NM25	03	D	26	PZ	NV3403	001	A

Rev.	Descrizione	Redatto	Data	Verificato	Data	Approvato	Data	Autenticato Data
A	Emissione Esecutiva		Aprile 2020		Aprile 2020		Aprile 2020	

File: NM2503028PWWV043001A In. EMB.