



PIANTA SCAVI CAVALCAVIA

Scala 1:200

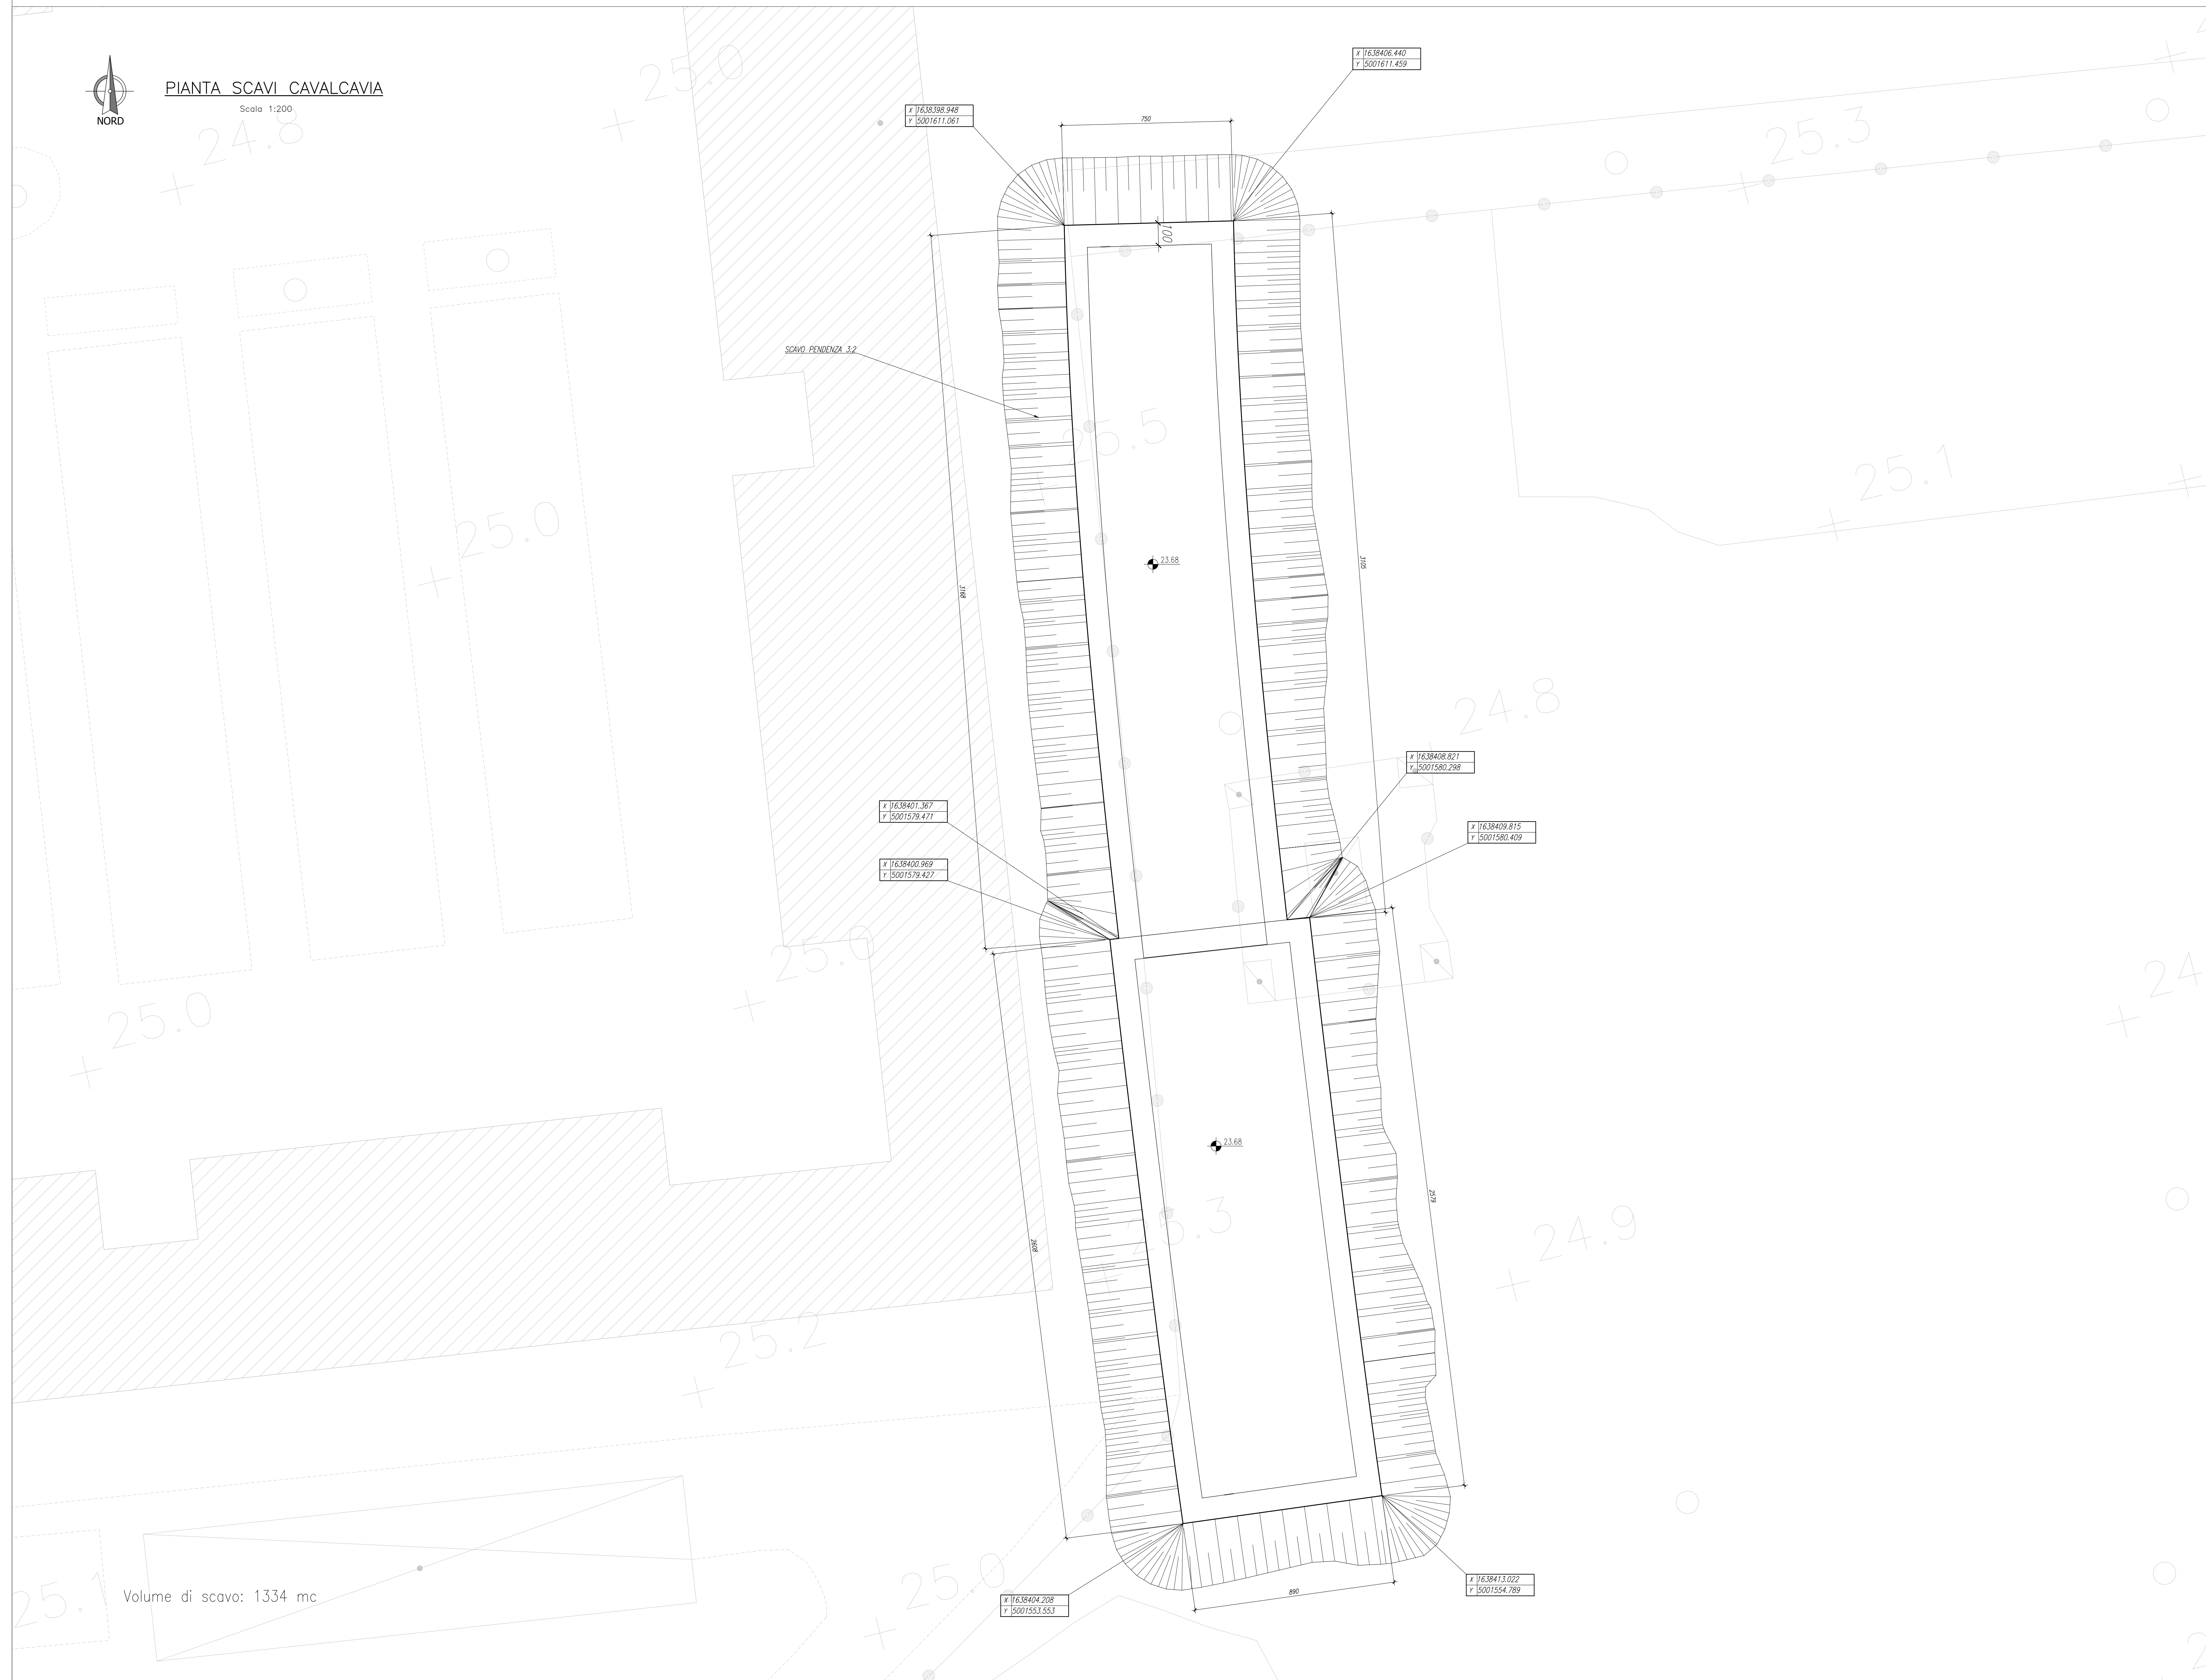

Volume di scavo: 1334 mc


KEYPLAN

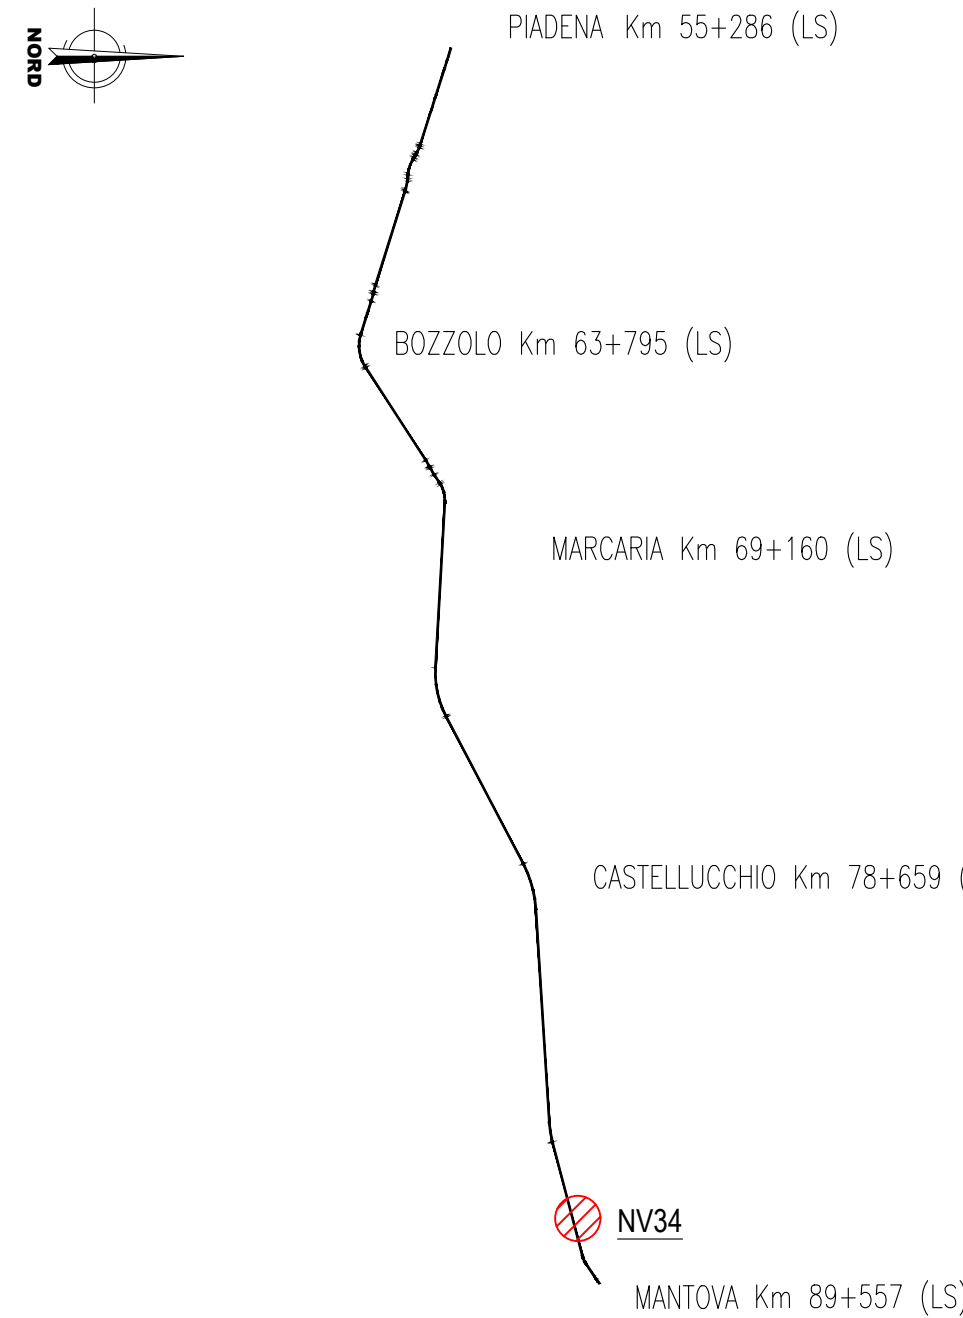

NOTE GENERALI

- TUTTE LE MISURE SONO ESPRESSE IN CENTIMETRI, SALVO OVE
DIVERSAMENTE INDICATO

STRALCIO PLANIMETRICO

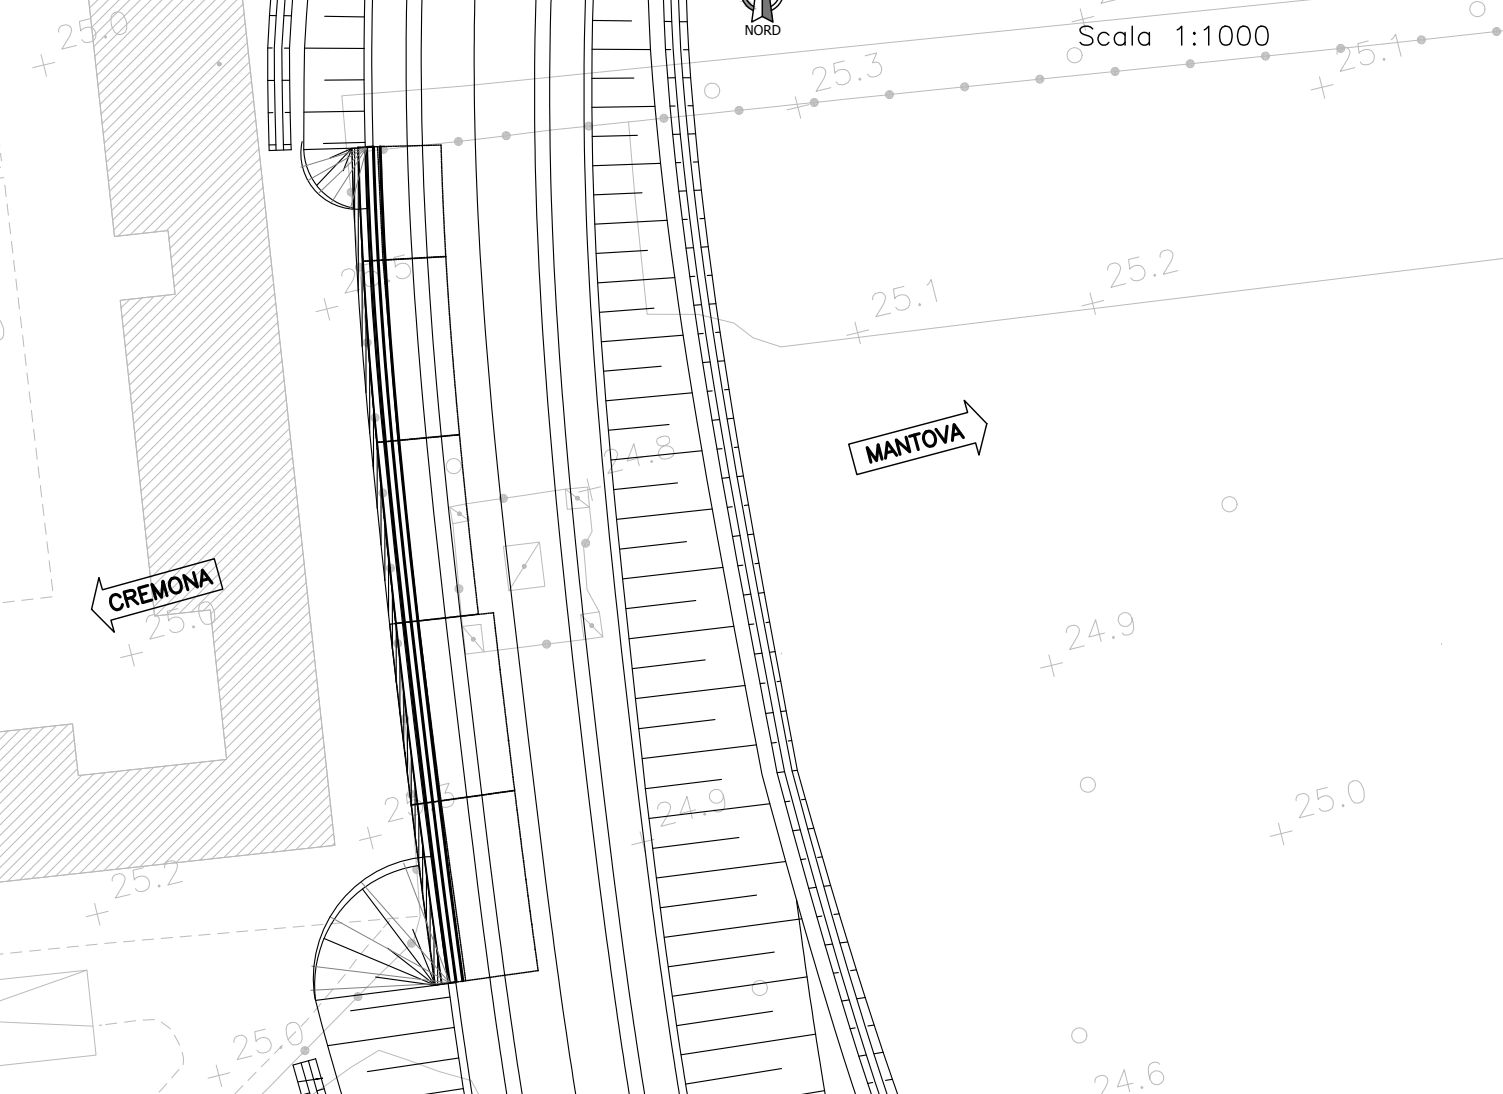

COMMITTENTE:



PROGETTAZIONE:



CUP: J84H17000930009

U.O. INFRASTRUTTURE NORD

PROGETTO DEFINITIVO

RADDOPPIO LINEA CODOGNO - CREMONA - MANTOVA
TRATTA PIADENA - MANTOVA

RI - OPERE DI SOSTEGNO SEDE FERROVIARIA E STRADALE
Opere di sostegno sede stradale - NV34 - pianta scavi

SCALA:
1:100

COMMESSA LOTTO FASE ENTE TIPO DOC. OPERA/DISCIPLINA PROGR. REV.

NM25 03 D 26 PA NV3405 001 A

Rev.	Descrizione	Redatto	Data	Verificato	Data	Approvato	Data	Autorizzato Data
A	Emissione Esecutiva		Aprile 2020		Aprile 2020		Aprile 2020	

File: NM2503D2PNSL0100001A.dwg

n. Elab.: