
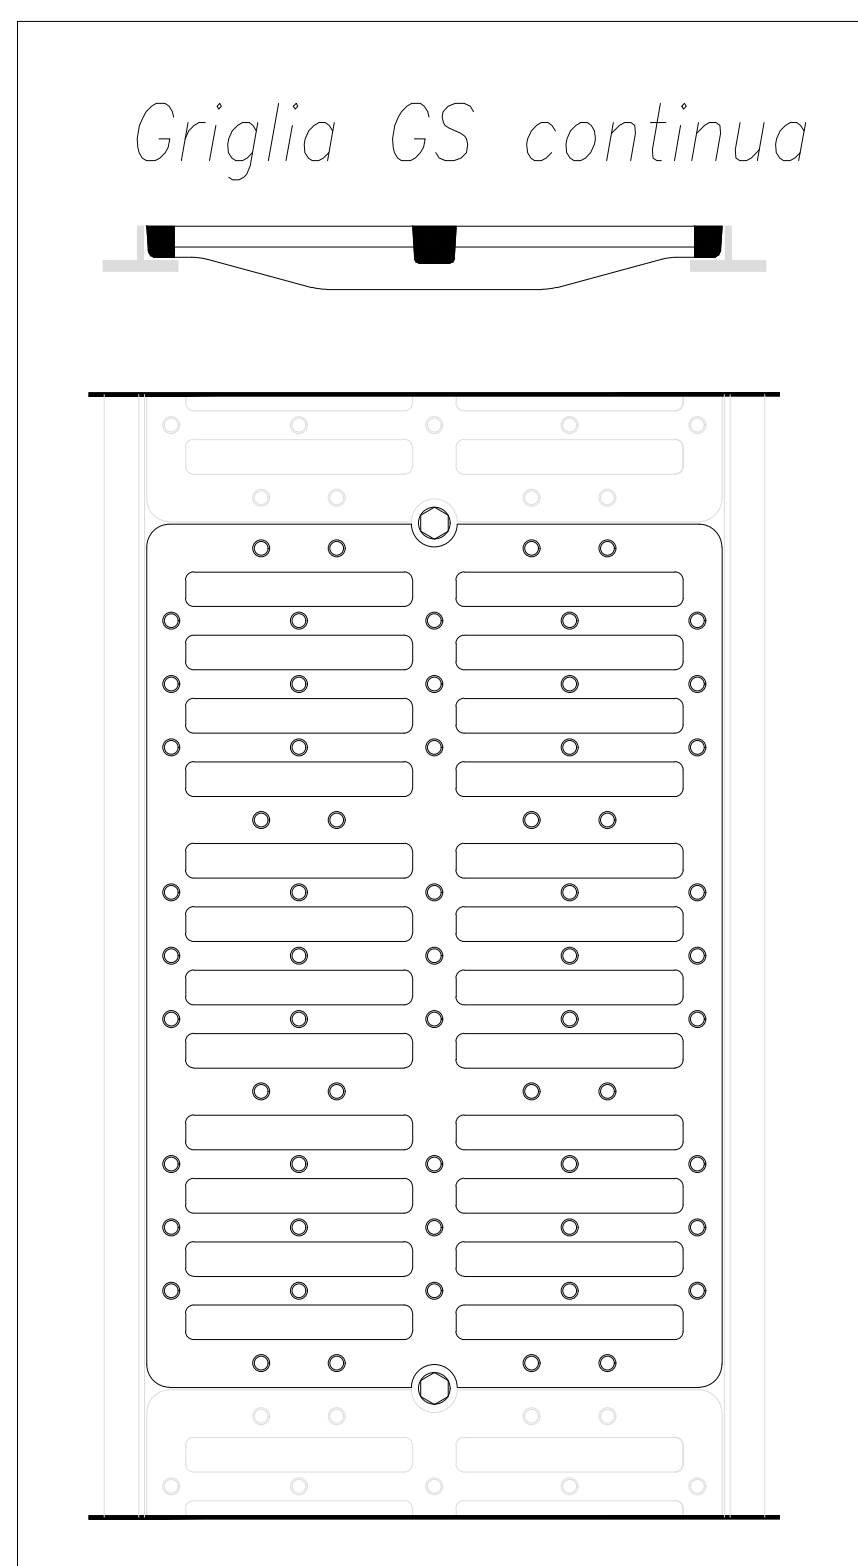
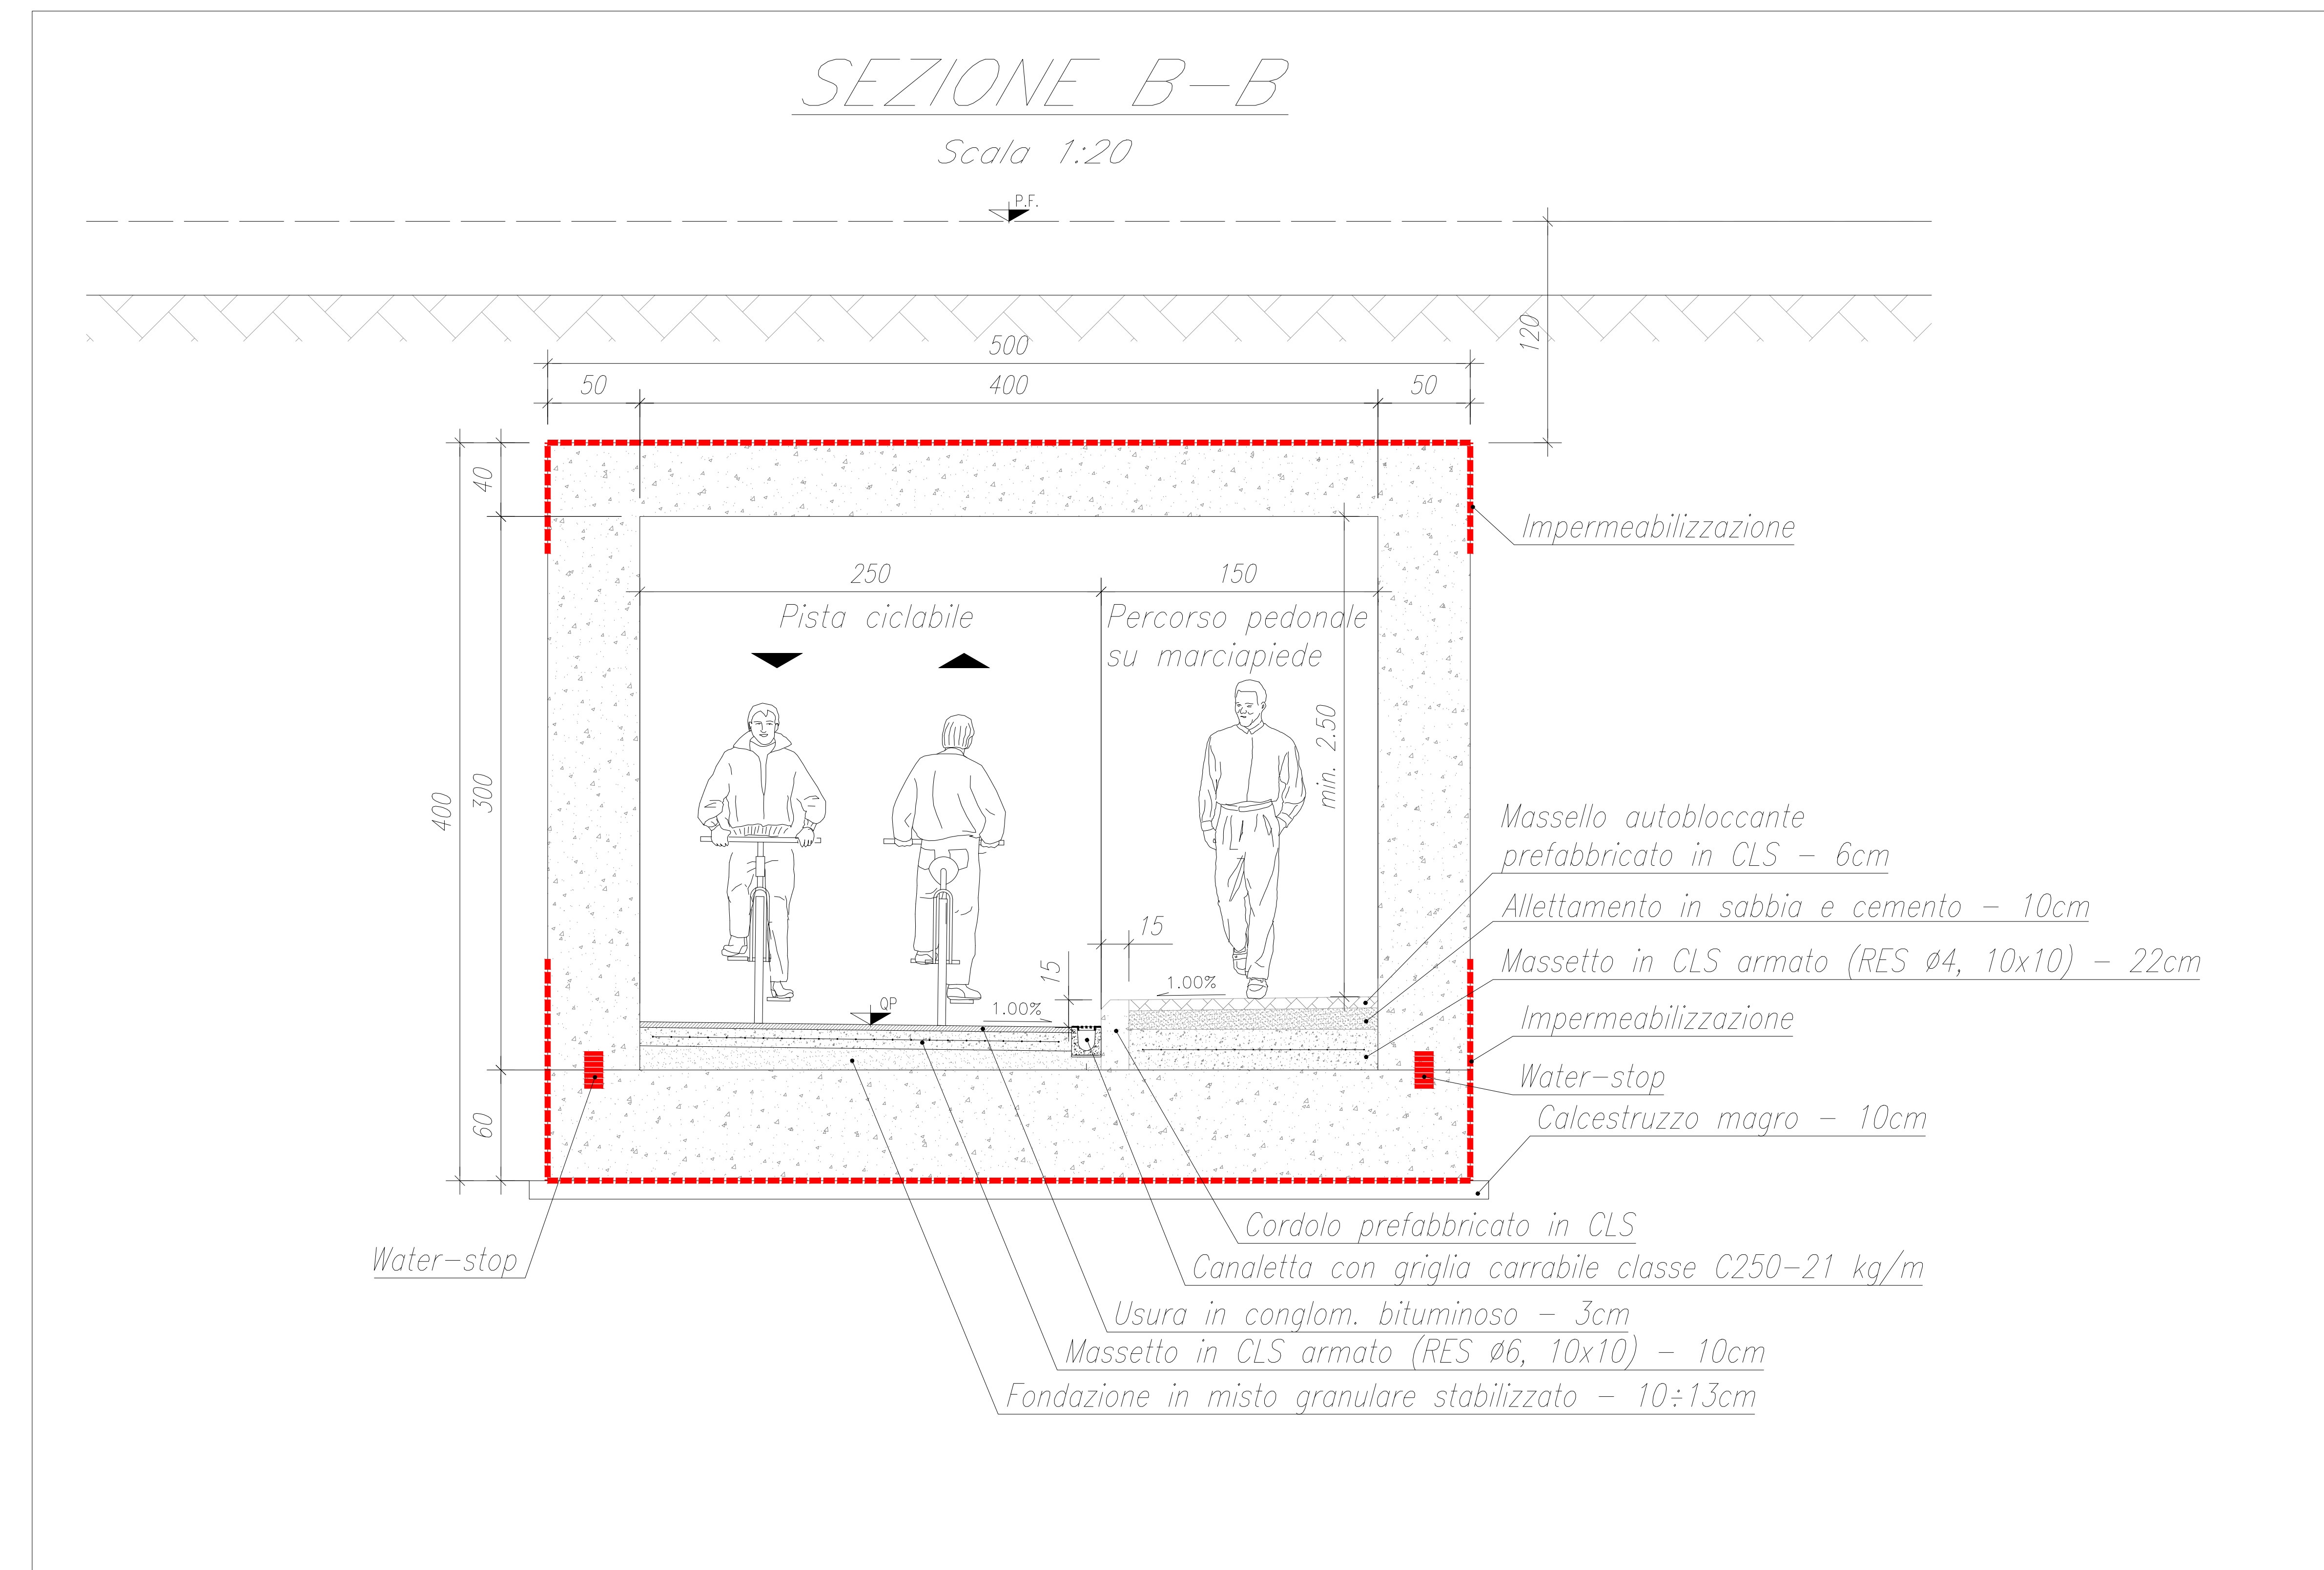
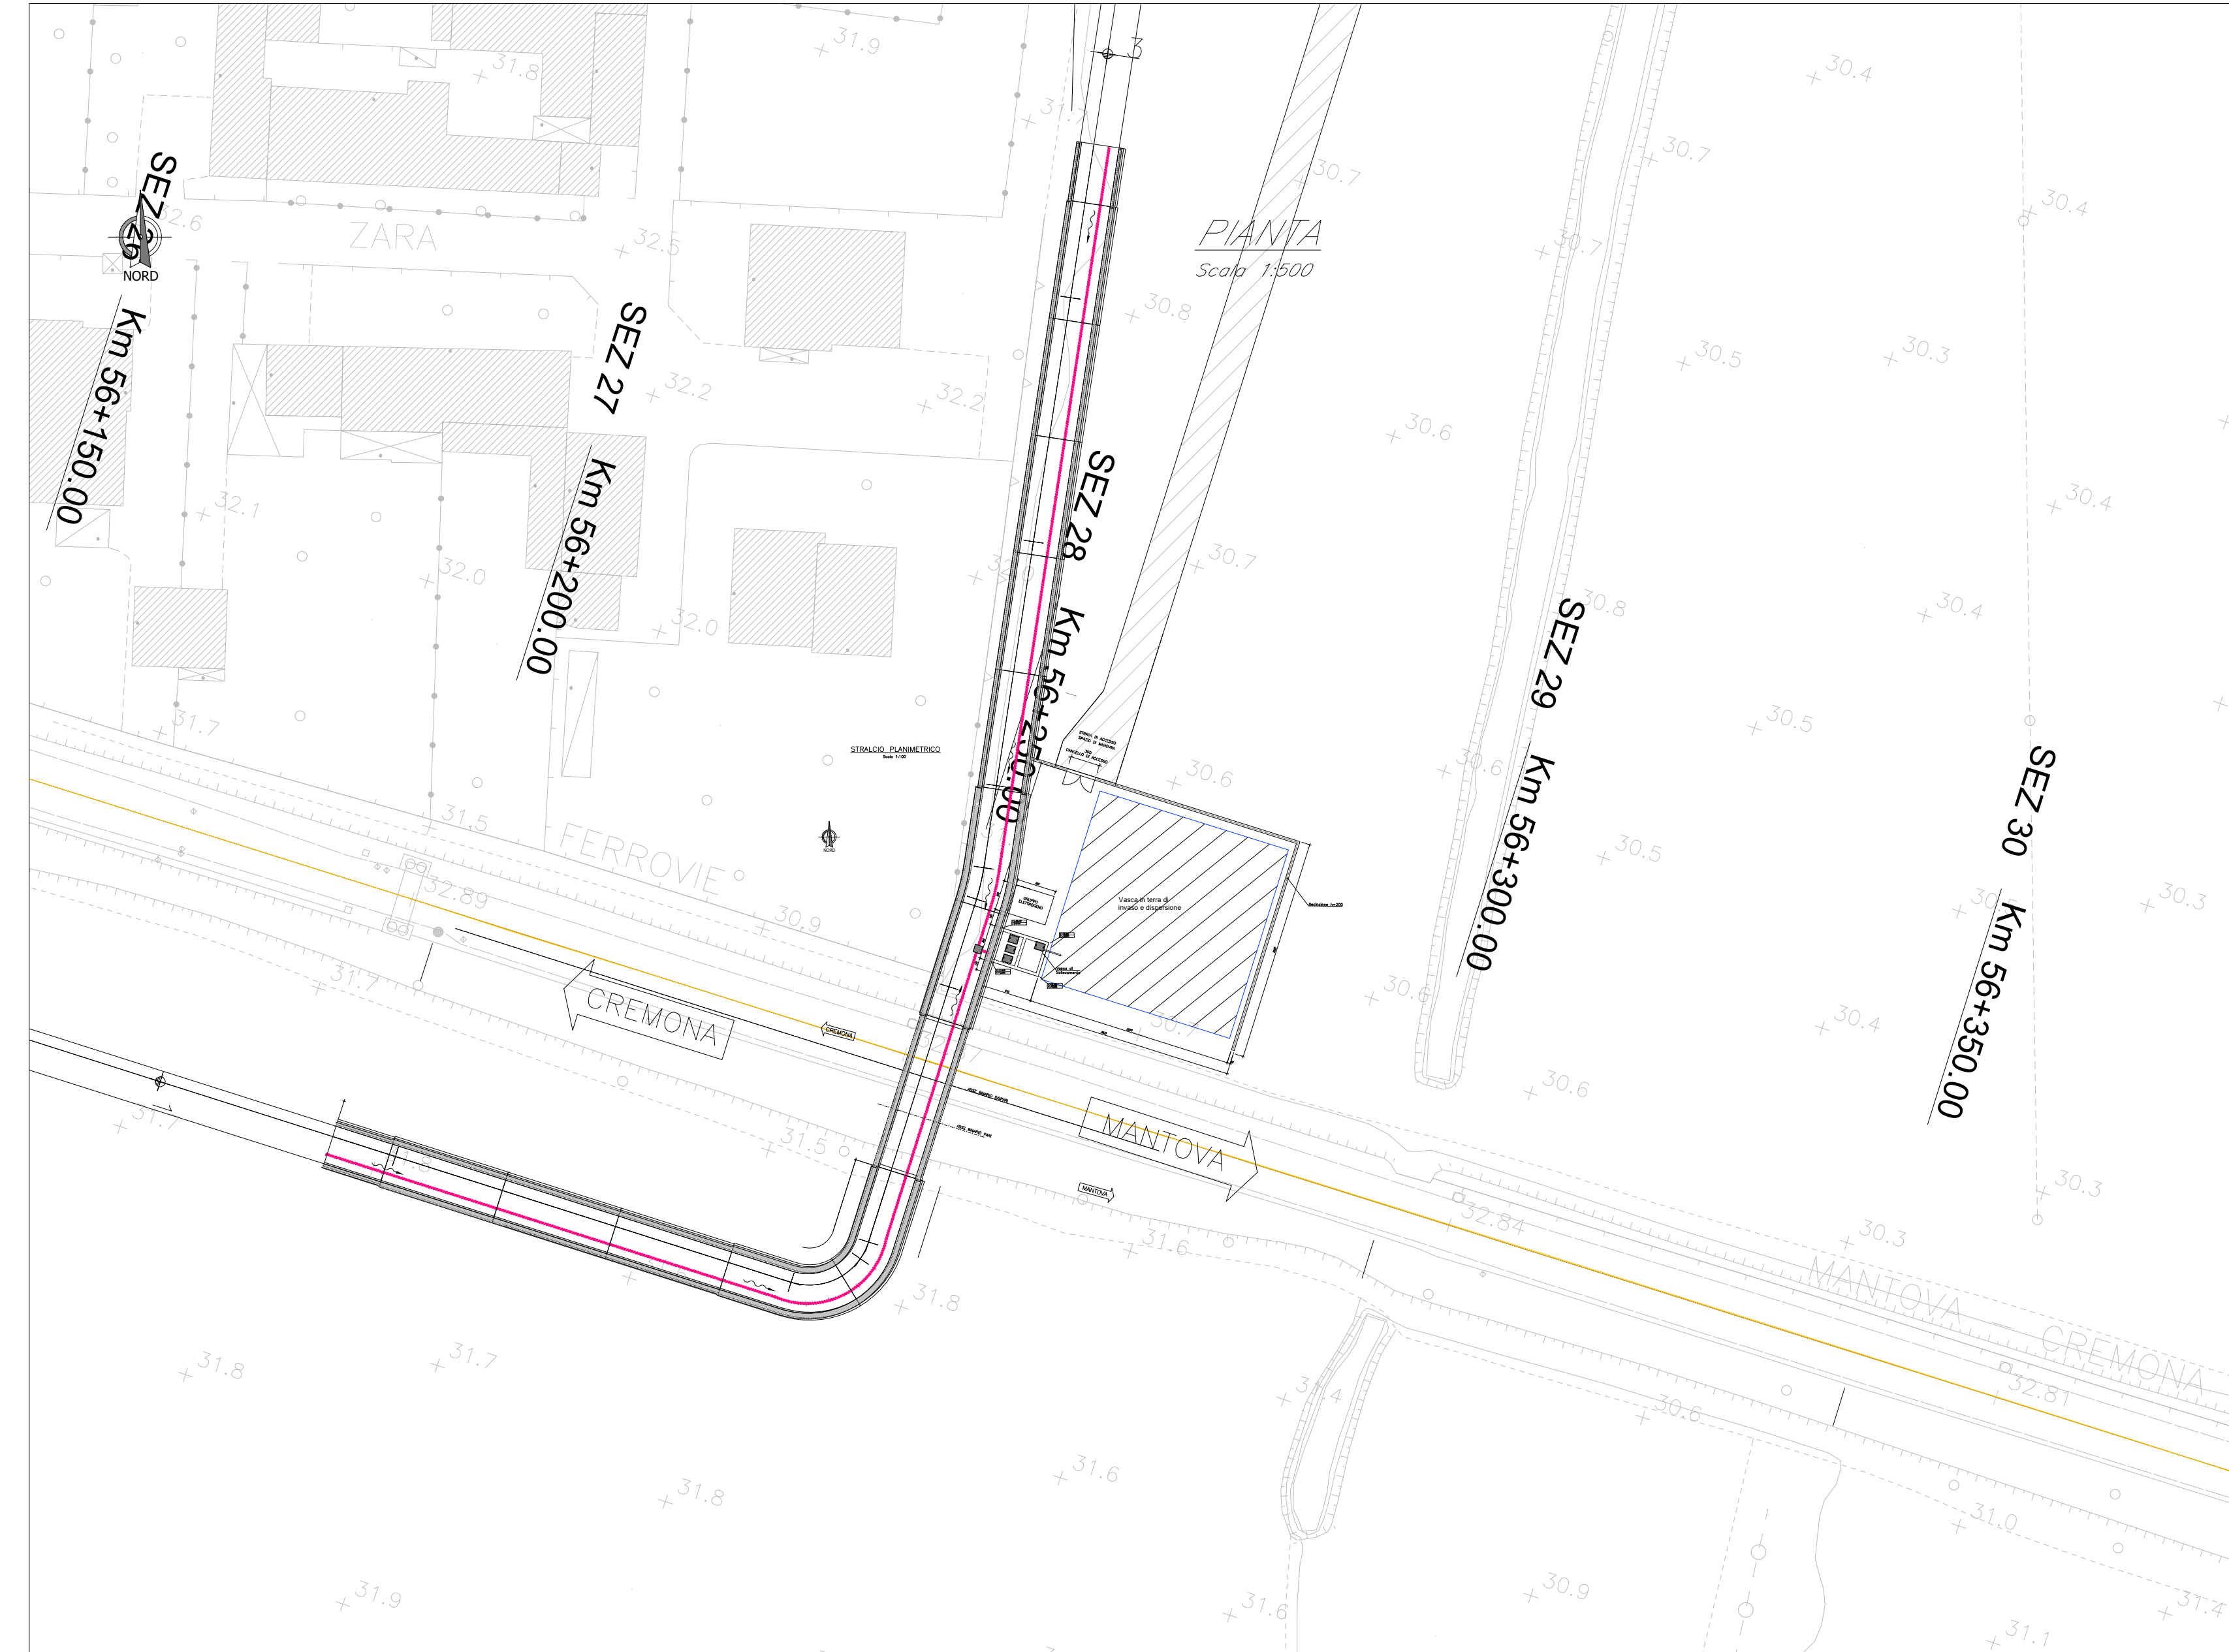


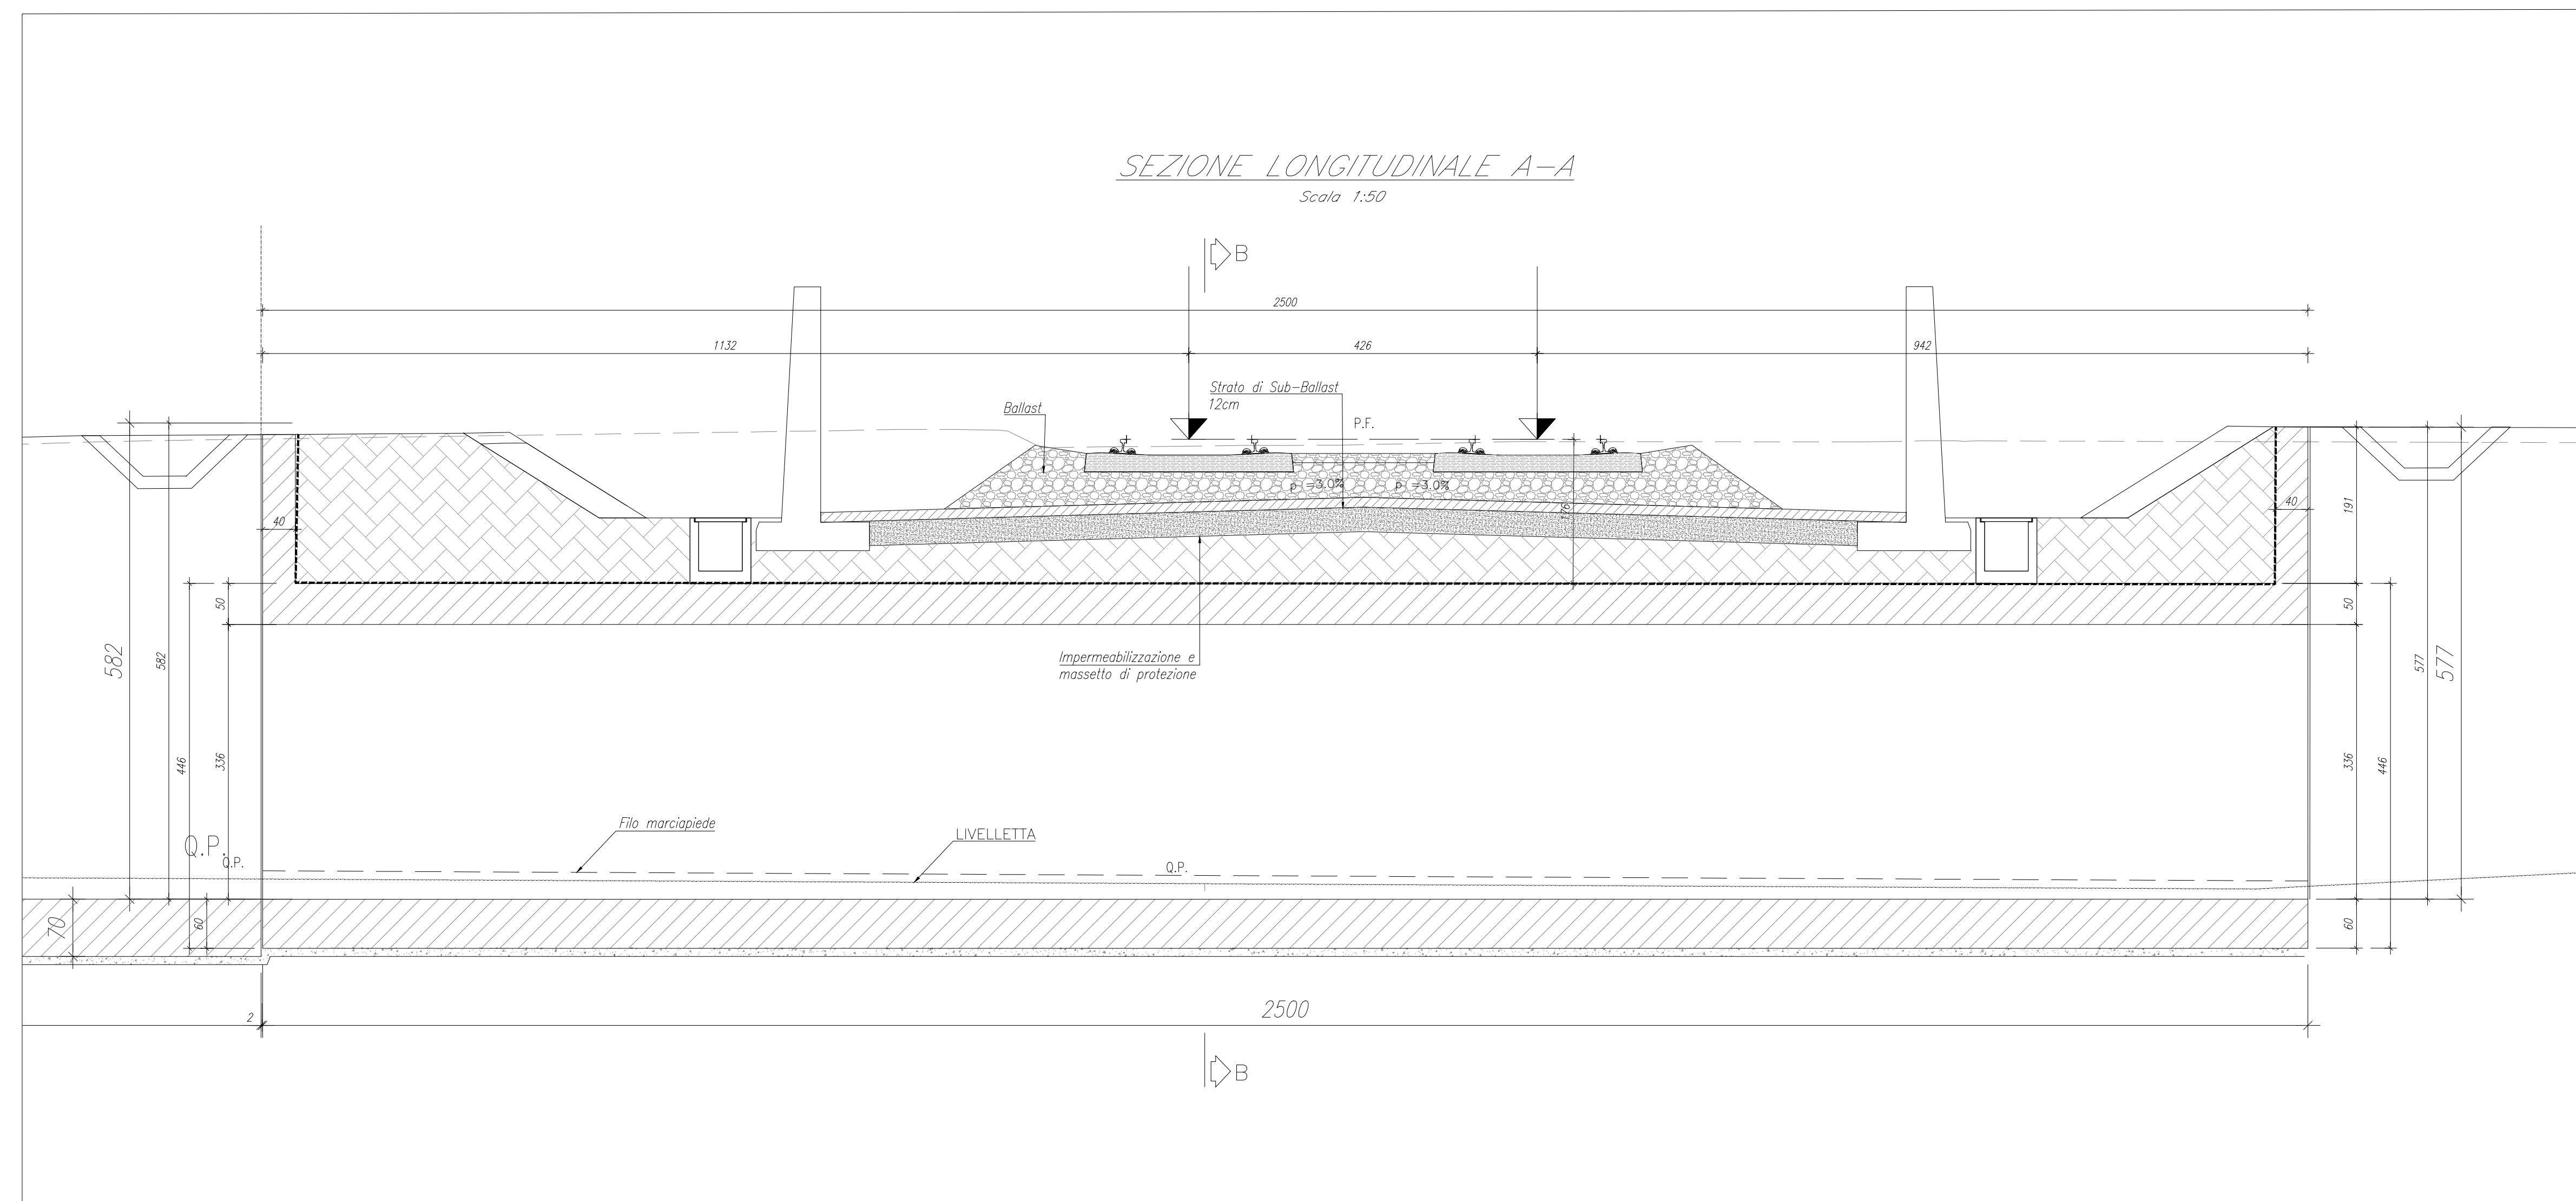

CANALETTA CLASSE D400					GRIGLIA	
A	B	C	D	PESO	CLASSE C250	CLASSE 400
mm	mm	mm	mm	Kg/m	Kg/m	Kg/m
170	100	100 125	155 180	33 36	8	10
212	100	100 150 200 250	180 230 280 330	53 68 77 91	12	12
263	150	150 175	230 255	75 80	18	19
348	200	205 230	310 335	133 141	21	24
485	300	320	450	240	/	72
490		370	500	250		
495		420	550	285		
500		470	600	310		
505		520	650	335		
700	490	550	700	410	/	110

COMMITTEE:  RFI RETTE PERSONALITÀ ITALIANE GRUPPO IMBOTTITO SULLO STIVATO ITALIANE PROJECT:  ITALFER GRUPPO IMBOTTITO SULLO STIVATO ITALIANE									
CUP: J84H1700930009									
U.O. INFRASTRUTTURE NORD									
PROGETTO DEFINITIVO									
RADDOPPIO LINEA CODOGNO - CREMONA - MANTOVA TRATTA PIADENA - MANTOVA									
NUOVO SOTTOPASSO CICLO-PEDONALE AL KM56+686 Particolari idraulici									
								SCALE: varie	
COMMESSA		LOTTO	FASE	ENTE	TIPO DOC.	OPERAZIONE/DISCIPLINA	PROGR.	REV.	
NM25		03	D	26	BZ	NV3500	001	A	
Rev.	Descrizione	Redatto	Data	Verificato	Data	Approvato	Data	Autorizzato Data	
A	Emersione finalizzata	<i>AL</i>	Acqs 2000	<i>AL</i>	Acqs 2000	<i>ALB</i>	Acqs 2000		

File: \\MS03\2002\26\NV3500001A
in Etab: _____