



PLANIMETRIA DI PROGETTO

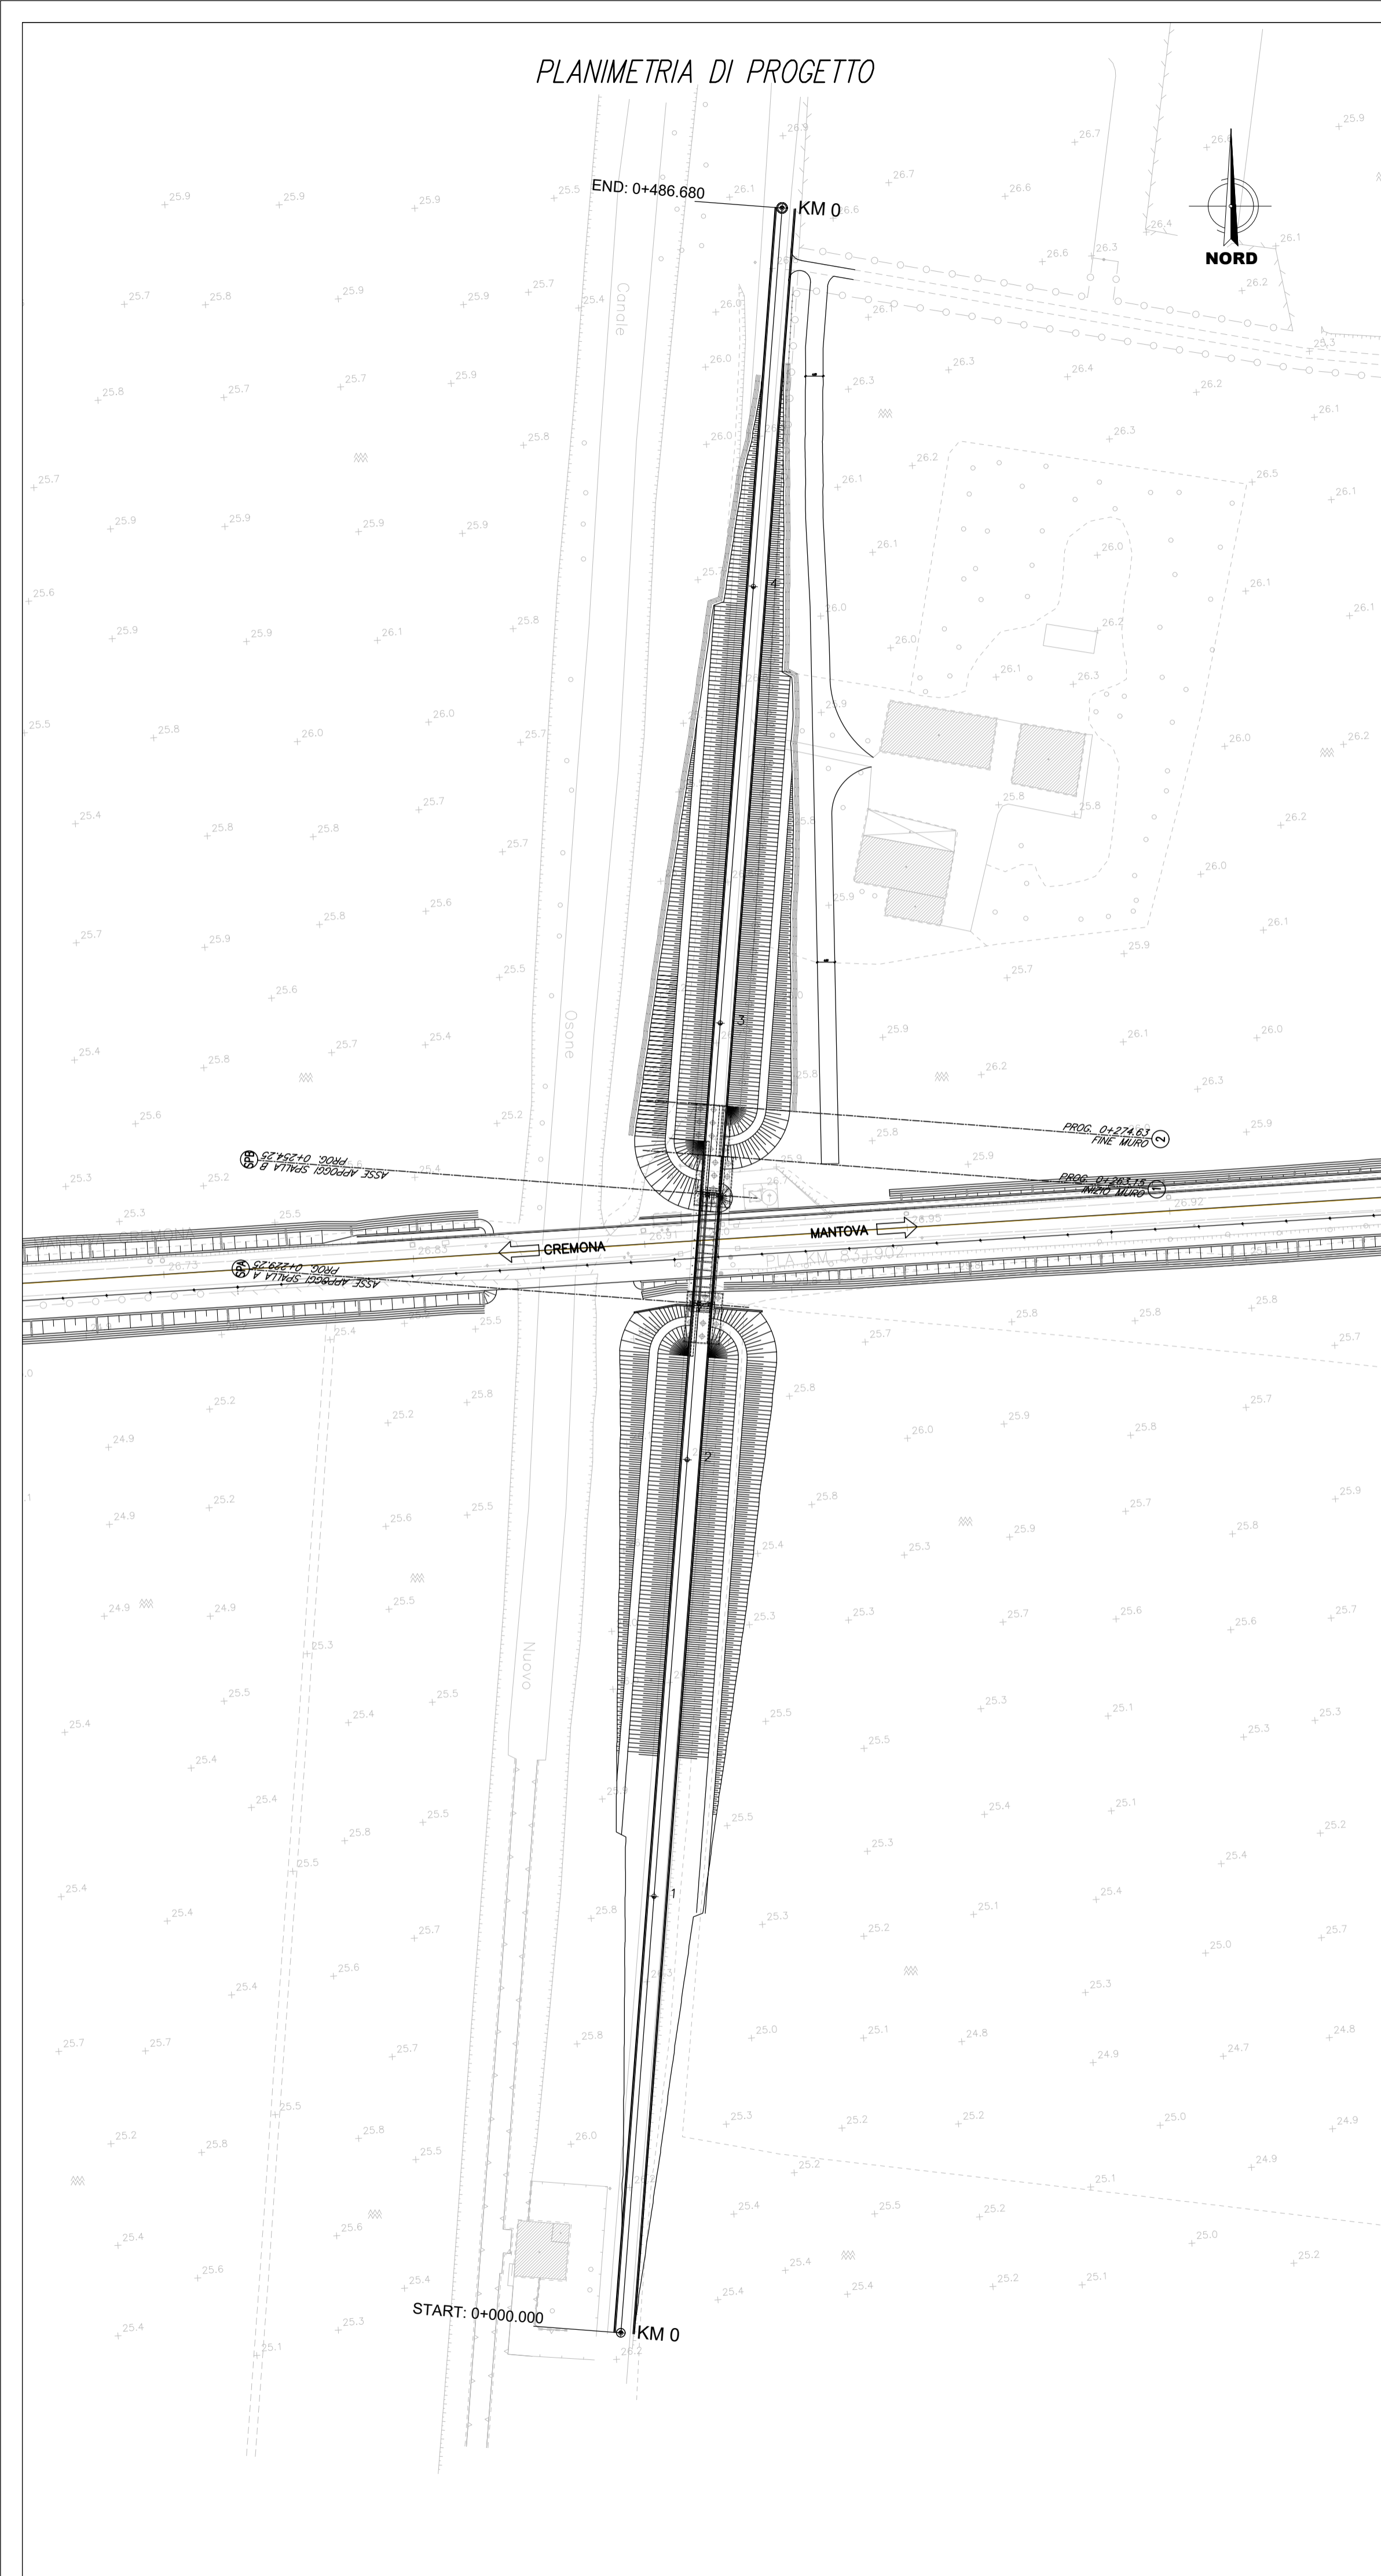

PLANIMETRIA DI TRACCIAMENTO

ROAD PCP km83+902	
VERTICE PCP km83+902.1	
X	1634759.811
Y	5000462.517
Azin	4.821936

ROAD PCP km83+902	
VERTICE PCP km83+902.2	
X	1634796.439
Y	5000947.801
Azin	4.821936

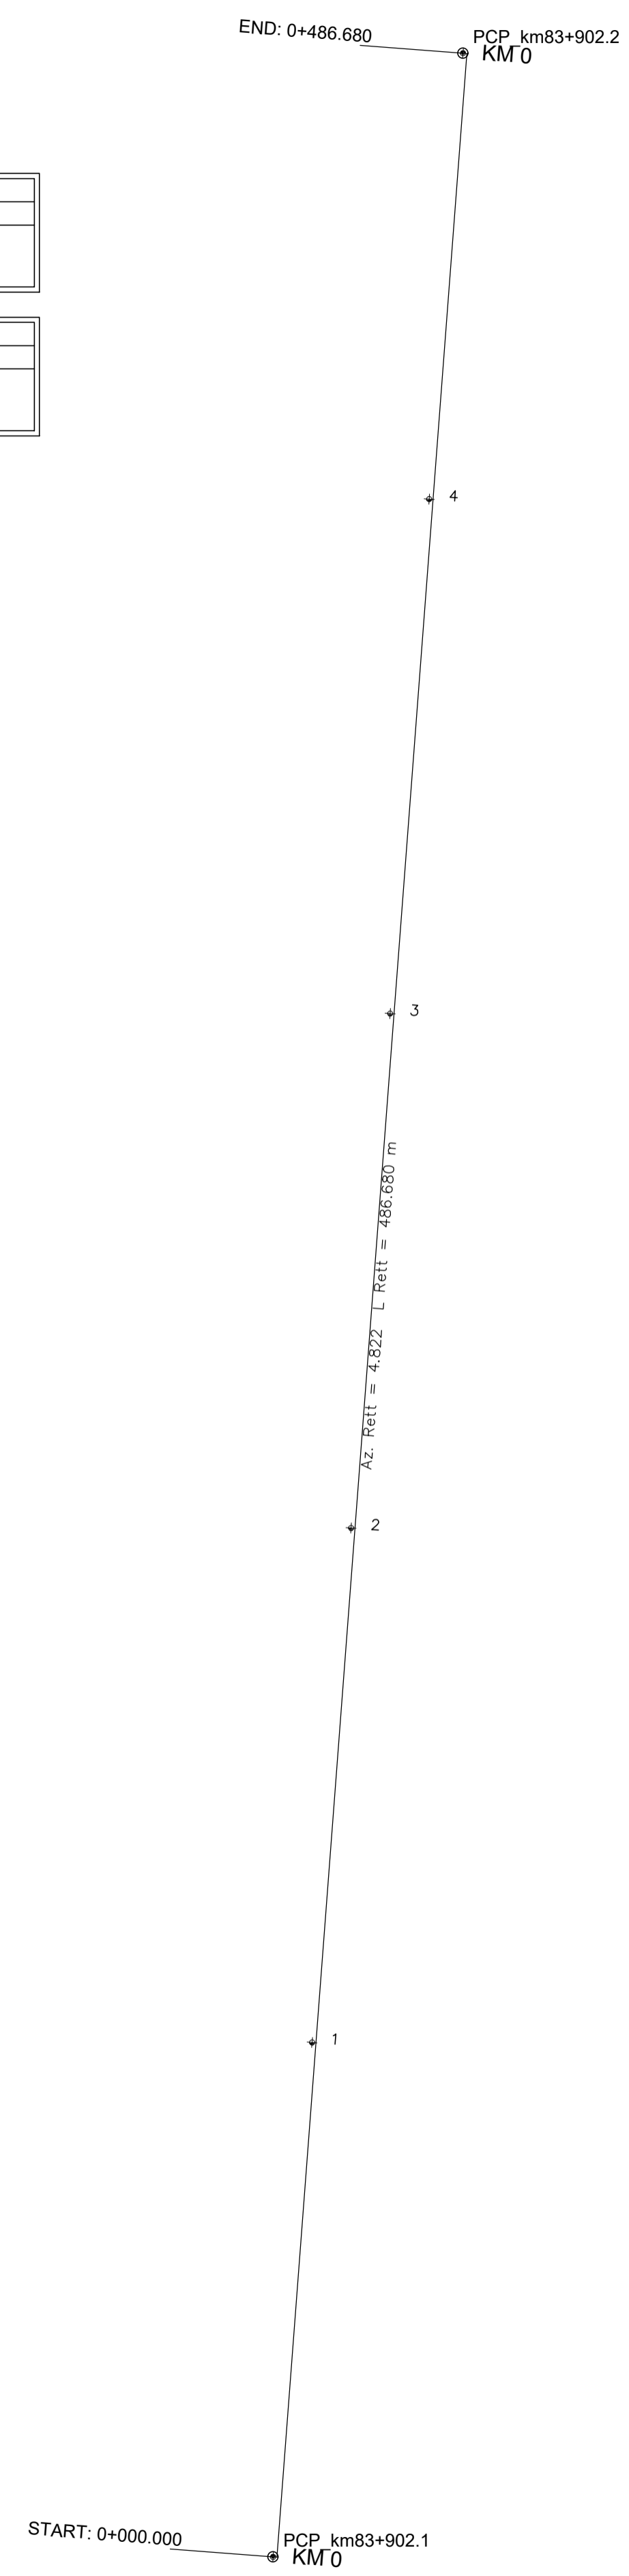

COMMITTENTE:



PROGETTAZIONE:



CUP: J84H17000930009

U.O. INFRASTRUTTURE NORD
PROGETTO DEFINITIVO
RADDOPPIO LINEA CODOGNO - CREMONA - MANTOVA
TRATTA PIADENA - MANTOVA

NUOVA VIABILITA' - Passerella ciclo-pedonale al km 83+906
 Planimetria di progetto e di tracciamento

SCALA:
 1:500

COMMESSA	LOTTO	FASE	ENTE	TIPO DOC.	OPERA/DISCIPLINA	PROGR.	REV.
NM25	03	D	26	P8	NV3700	001	A

Rev.	Descrizione	Redatto	Data	Verificato	Data	Approvato	Data	Autorizzato	Data
A	Emissione Esecutiva	G. Cigoni	Aprile 2020	S. Mirabella	Aprile 2020	M. Berlingeri	Aprile 2020		

