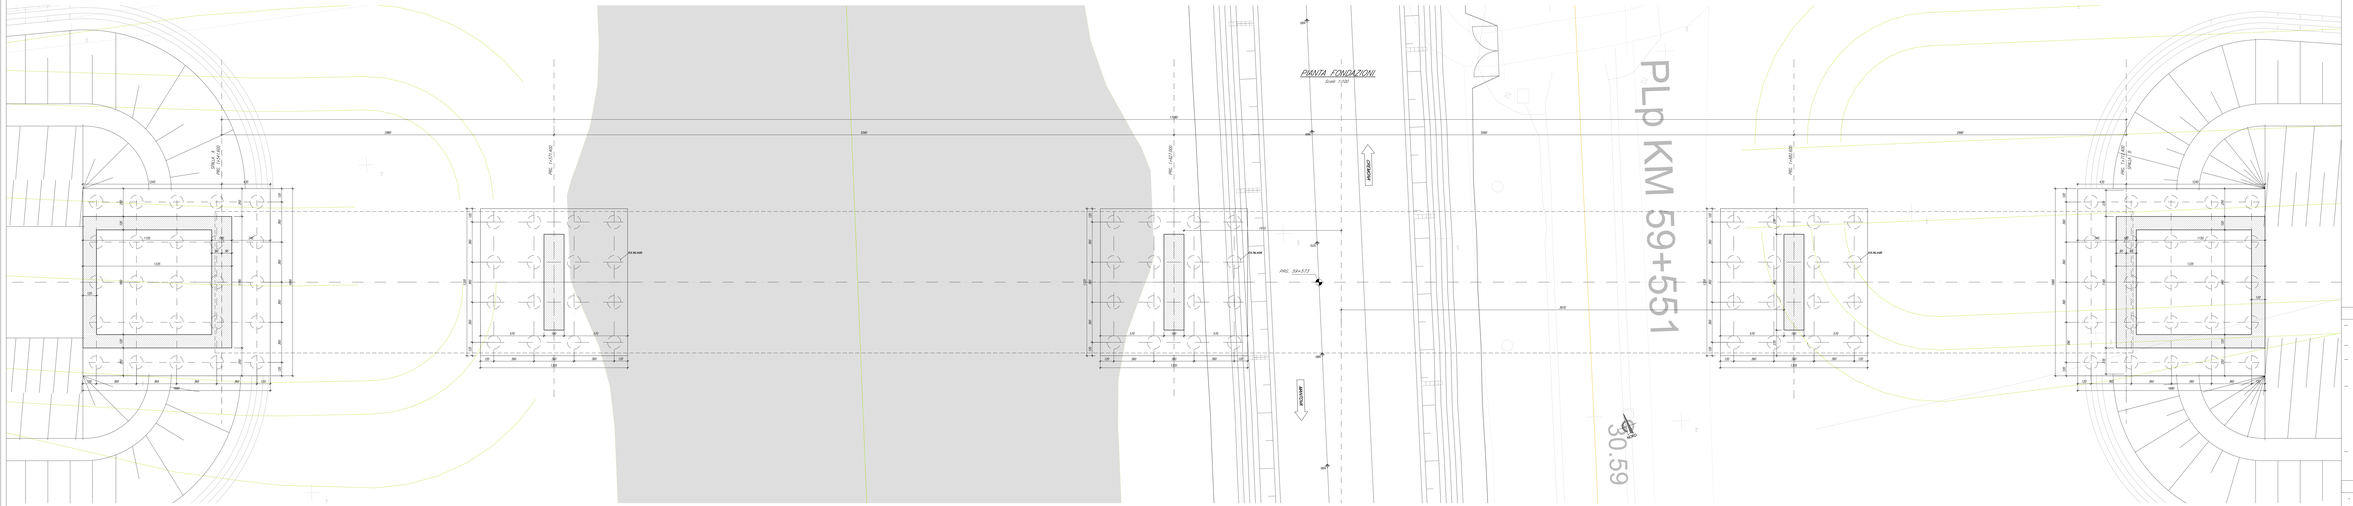
PIANTA FONDAZIONI
Scala 1:100
PLp KM 59+551
30.59
PRG. 59+573
PRG. 1+472.80
SPALLA A
SPALLA B
CREMONA
MANTOVA
PILA 1
PILA 2
PILA 3
PILA 4
240
240
240
240
240
240
120
120
120