



PIANTA SCAVI CAVALCAVIA  
Scala 1:200

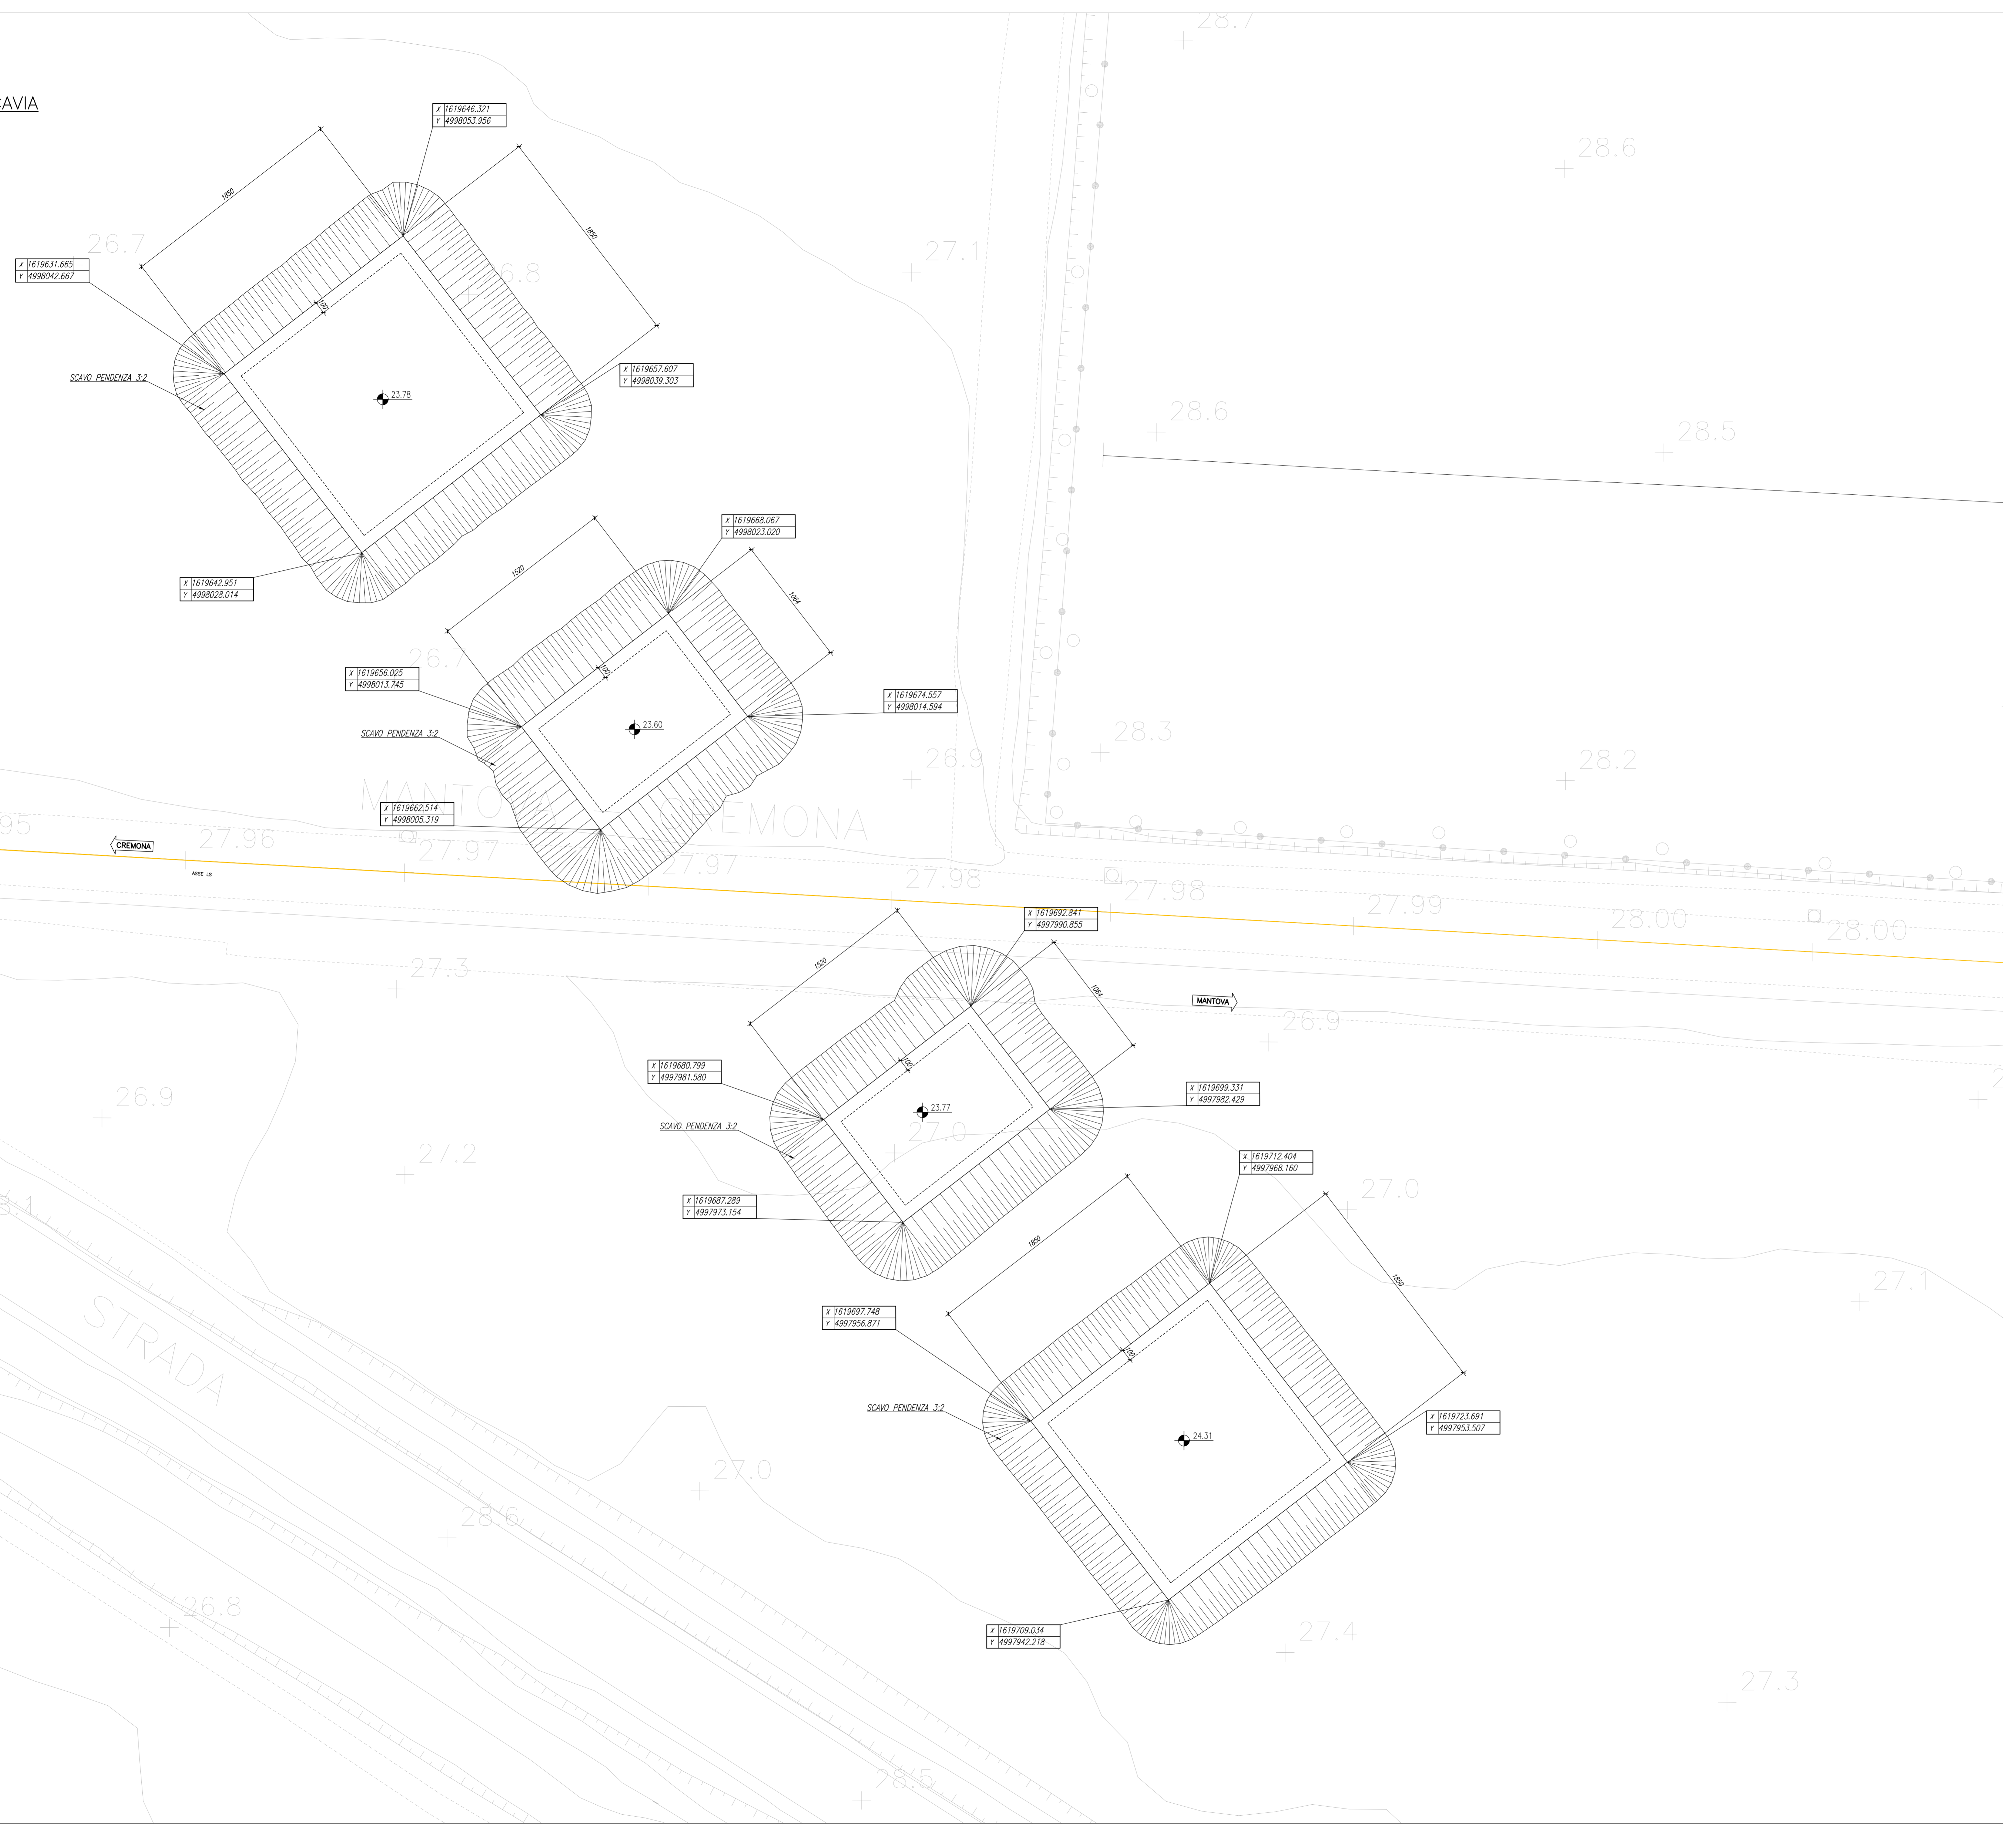

Volume di scavo: 4622 mc

KEYPLAN

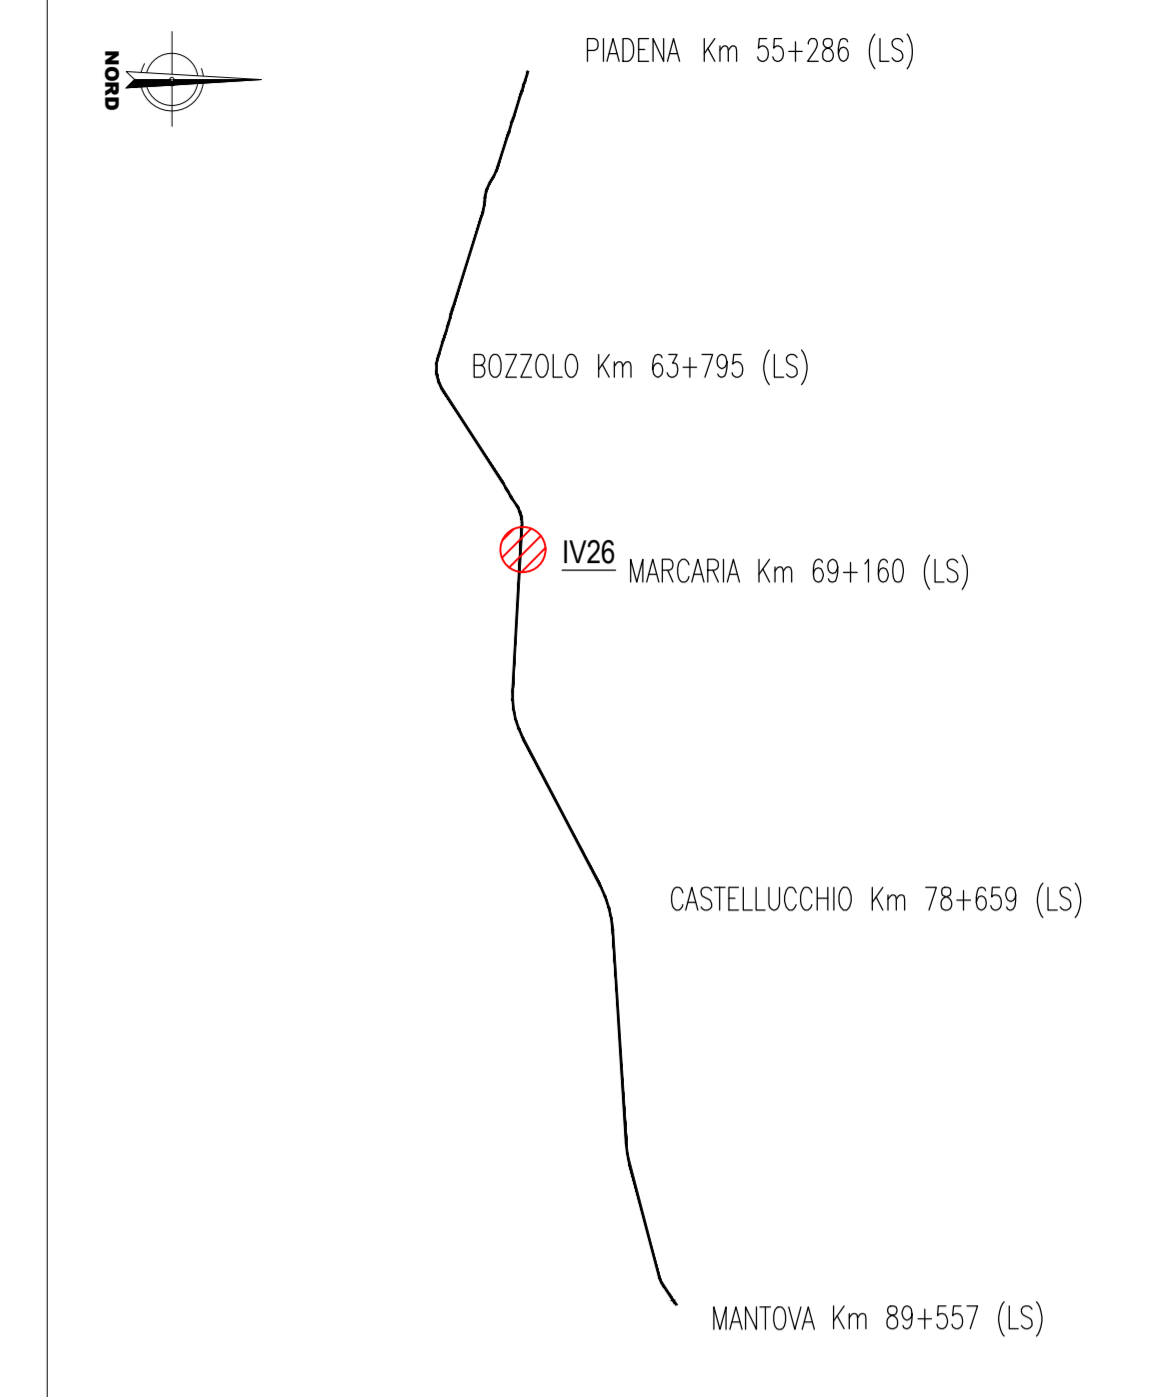

NOTE GENERALI

- TUTTE LE MISURE SONO ESPRESSE IN CENTIMETRI, SALVO OVE DIVERSAMENTE INDICATO

COMMITTENTE:   
 PROGETTAZIONE:   
 CUP: J84H17000930009  
 U.O. INFRASTRUTTURE NORD  
 PROGETTO DEFINITIVO  
 RADDOPPIO LINEA CODOGNO - CREMONA - MANTOVA  
 TRATTA PIADENA - MANTOVA  
 Nuovo cavalcavia al km 68+187 - IV26  
 Pianta scavi

SCALA: 1:1000

Rev.	Descrizione	Redatto	Data	Verificato	Data	Approvato	Data	Autorizzato	Data
A	Emissione Esecutiva		03/04/2020		03/04/2020		03/04/2020		03/04/2020

File: NM2503D2PPIV260001A n. Elab.: