




VISTA FRONTALE
Scala 1:50

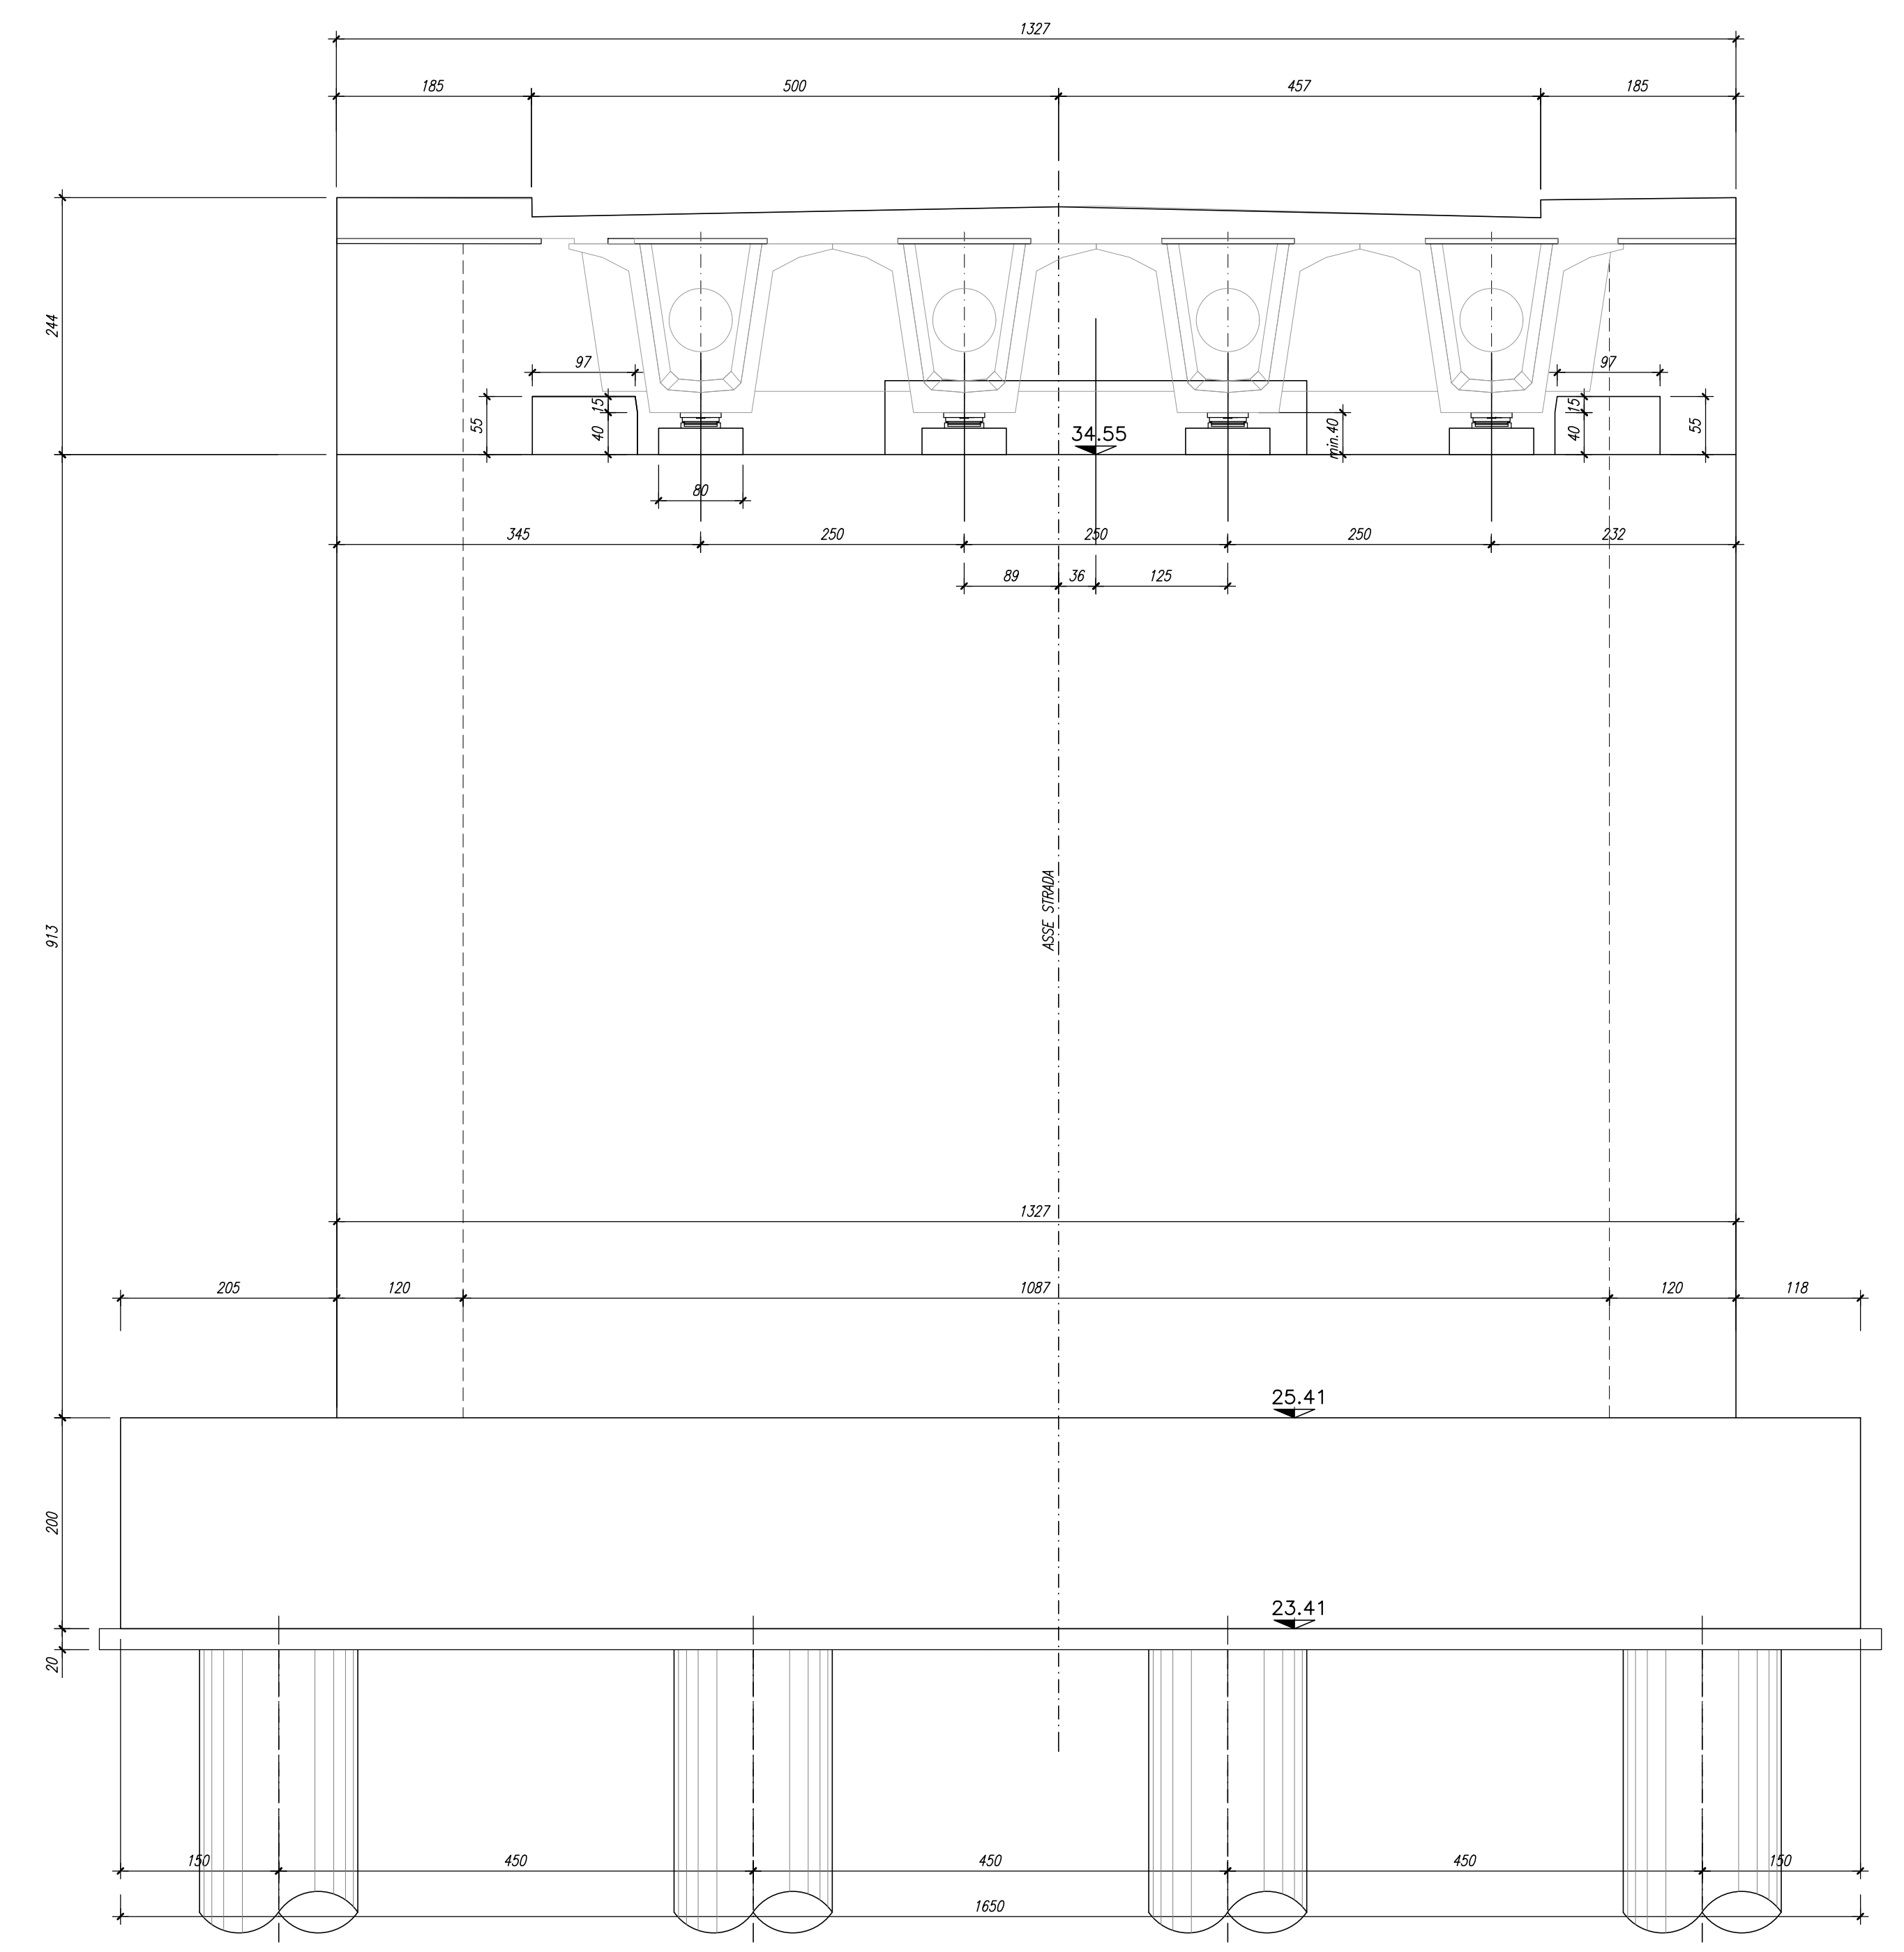


SEZIONE RISVOLTI
Scala 1:50

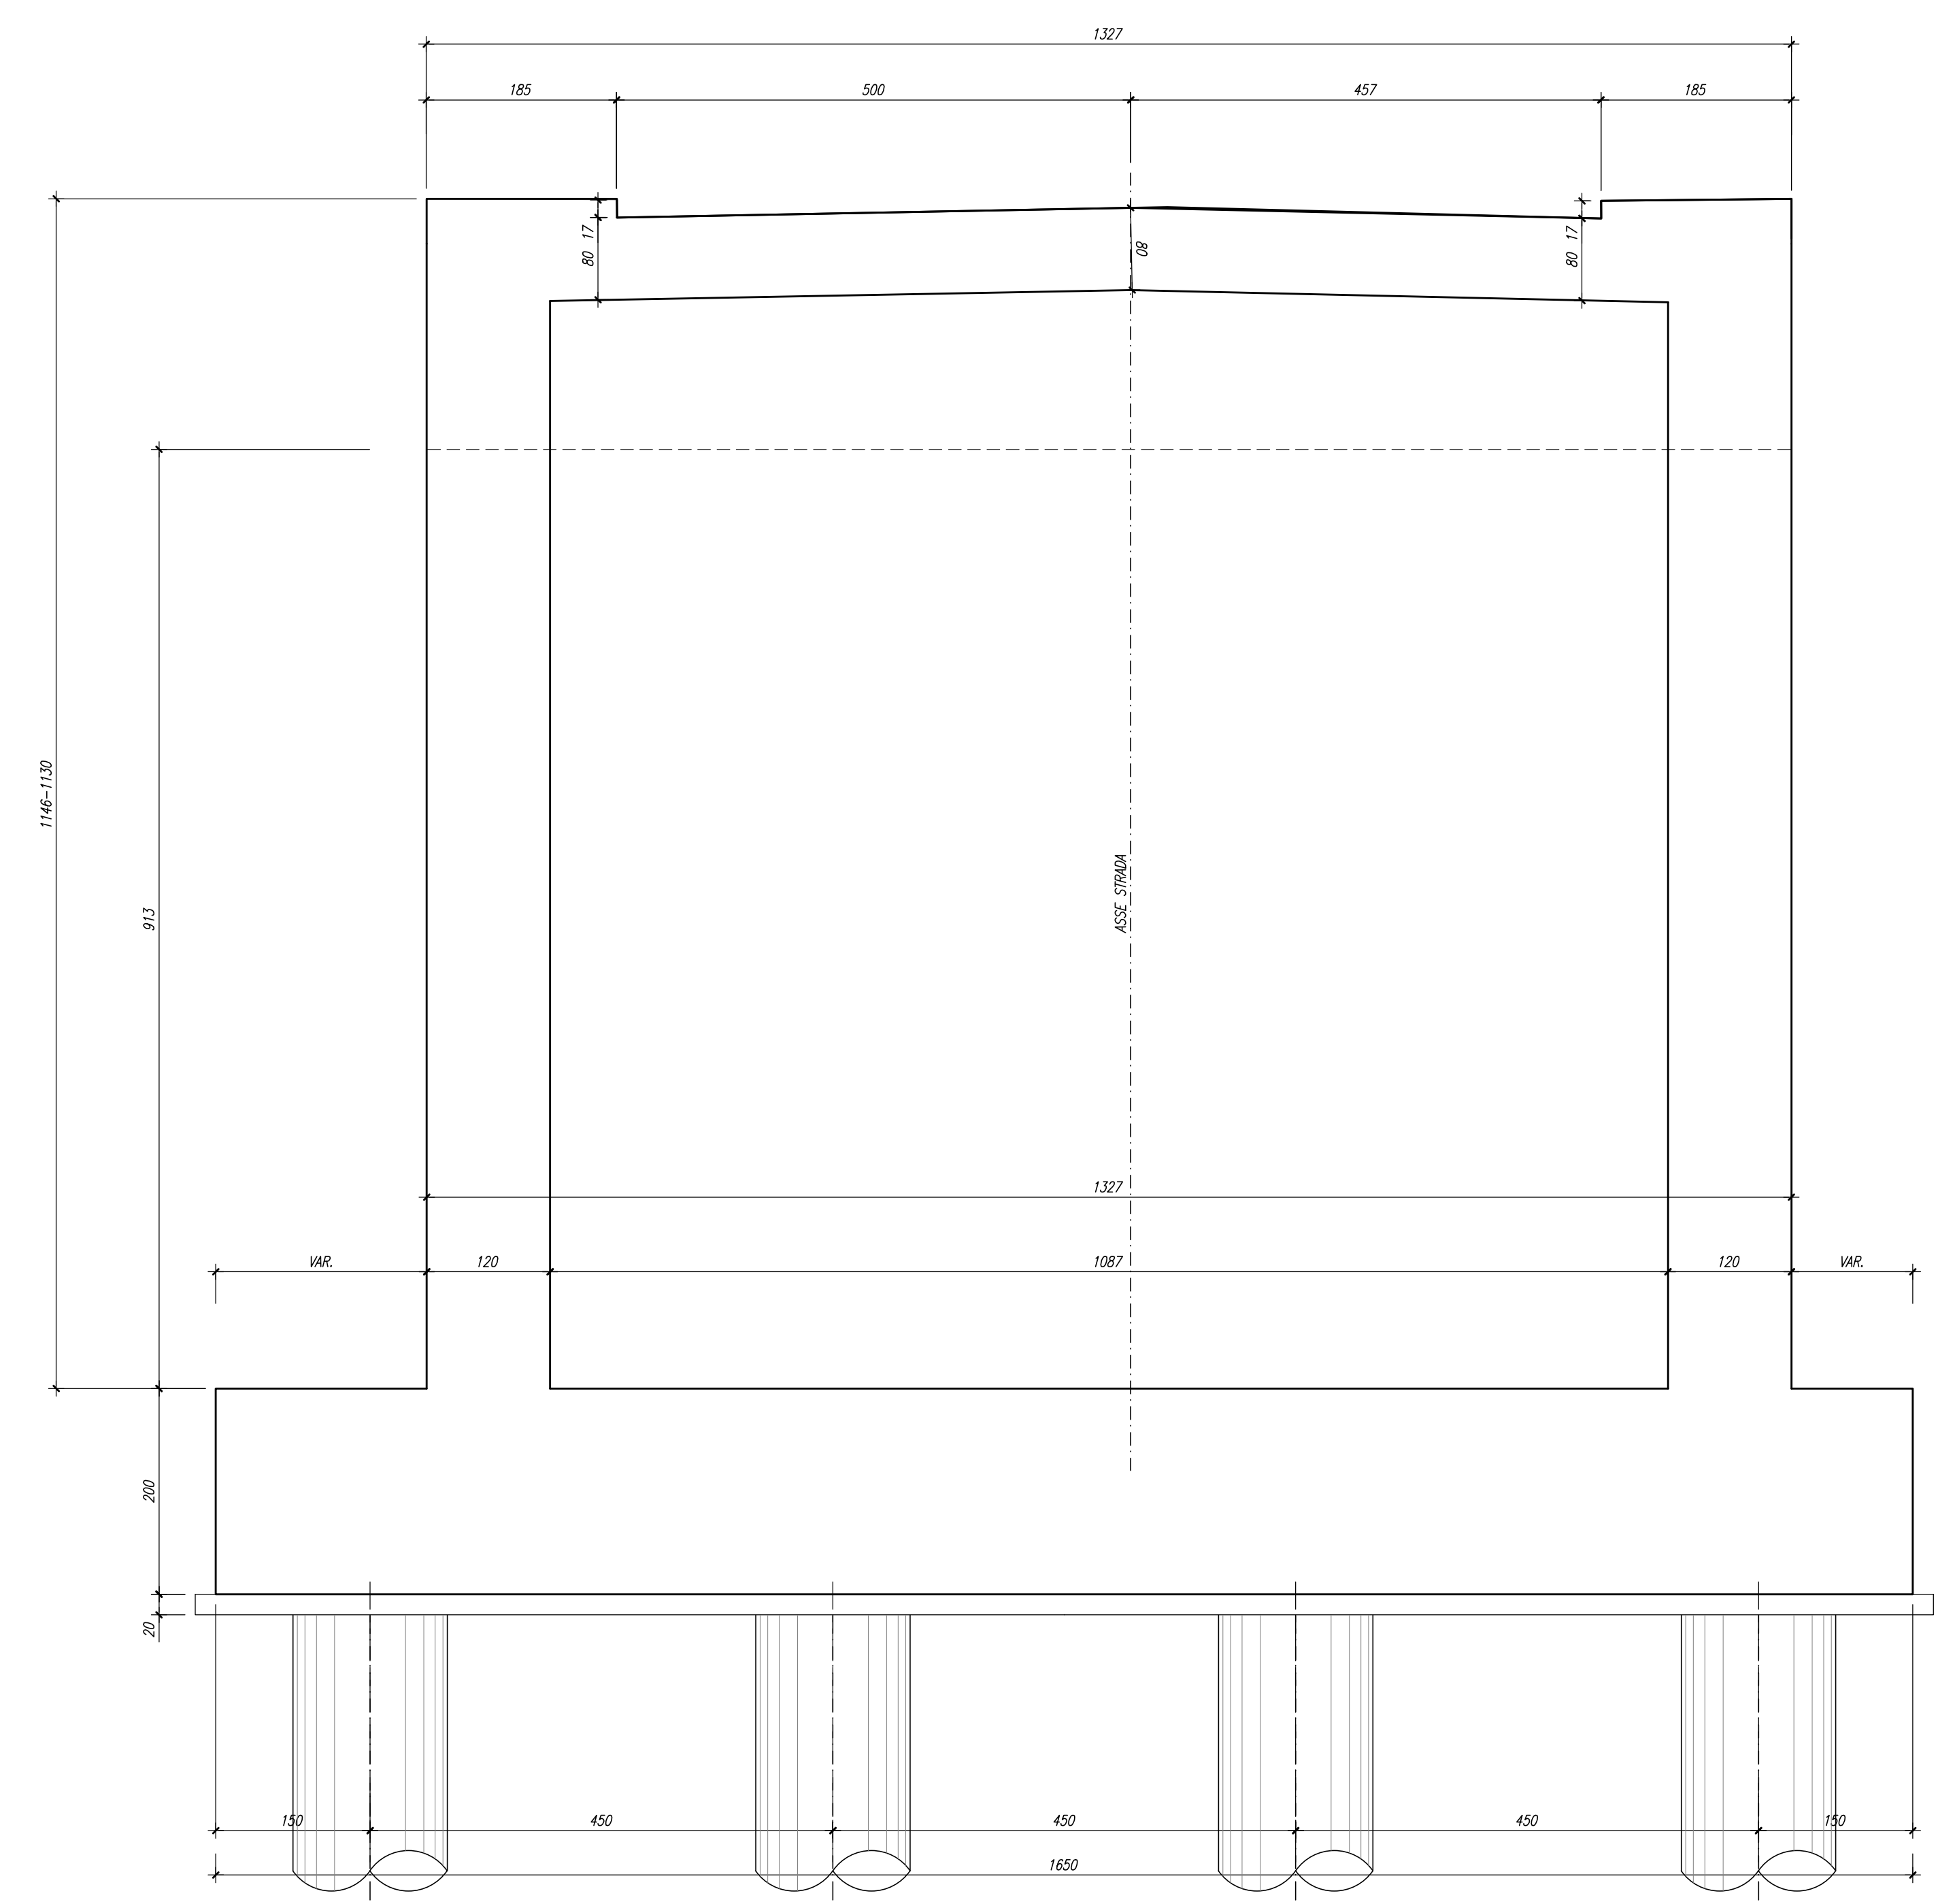


SEZIONE LONGITUDINALE IN ASSE STRADA
Scala 1:50

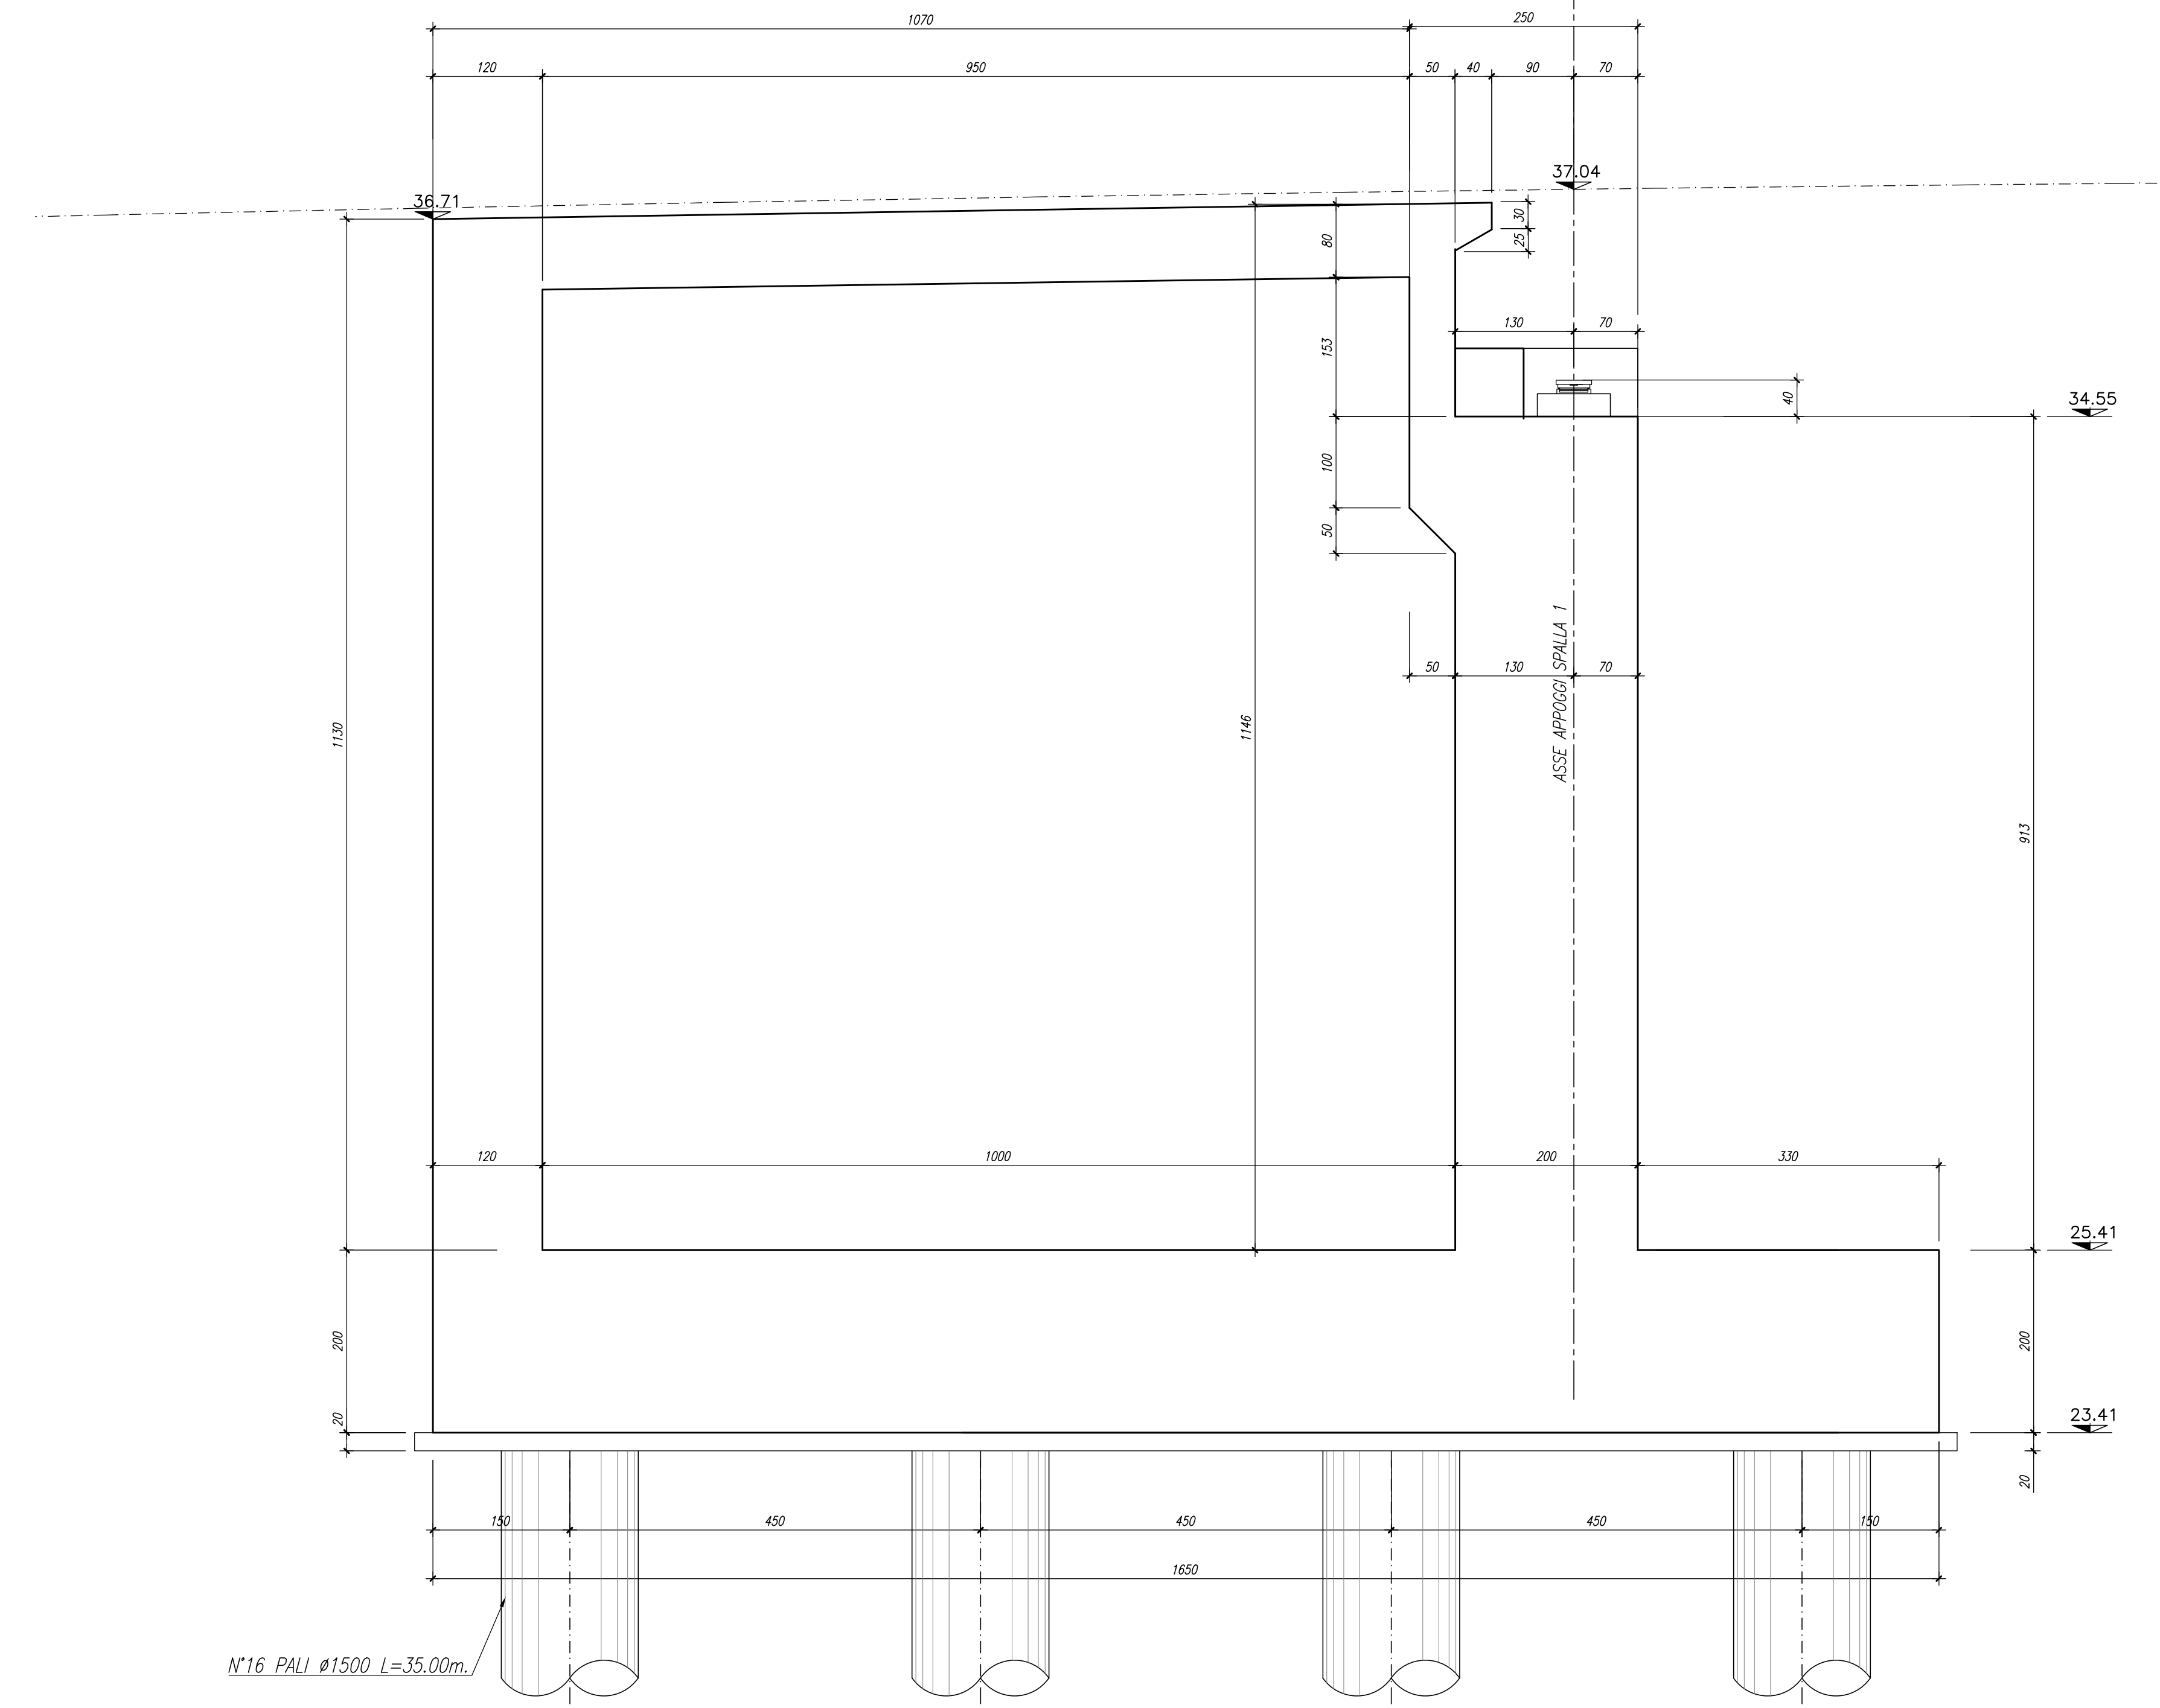


PIANTA ALLO SPICCATO
Scala 1:50

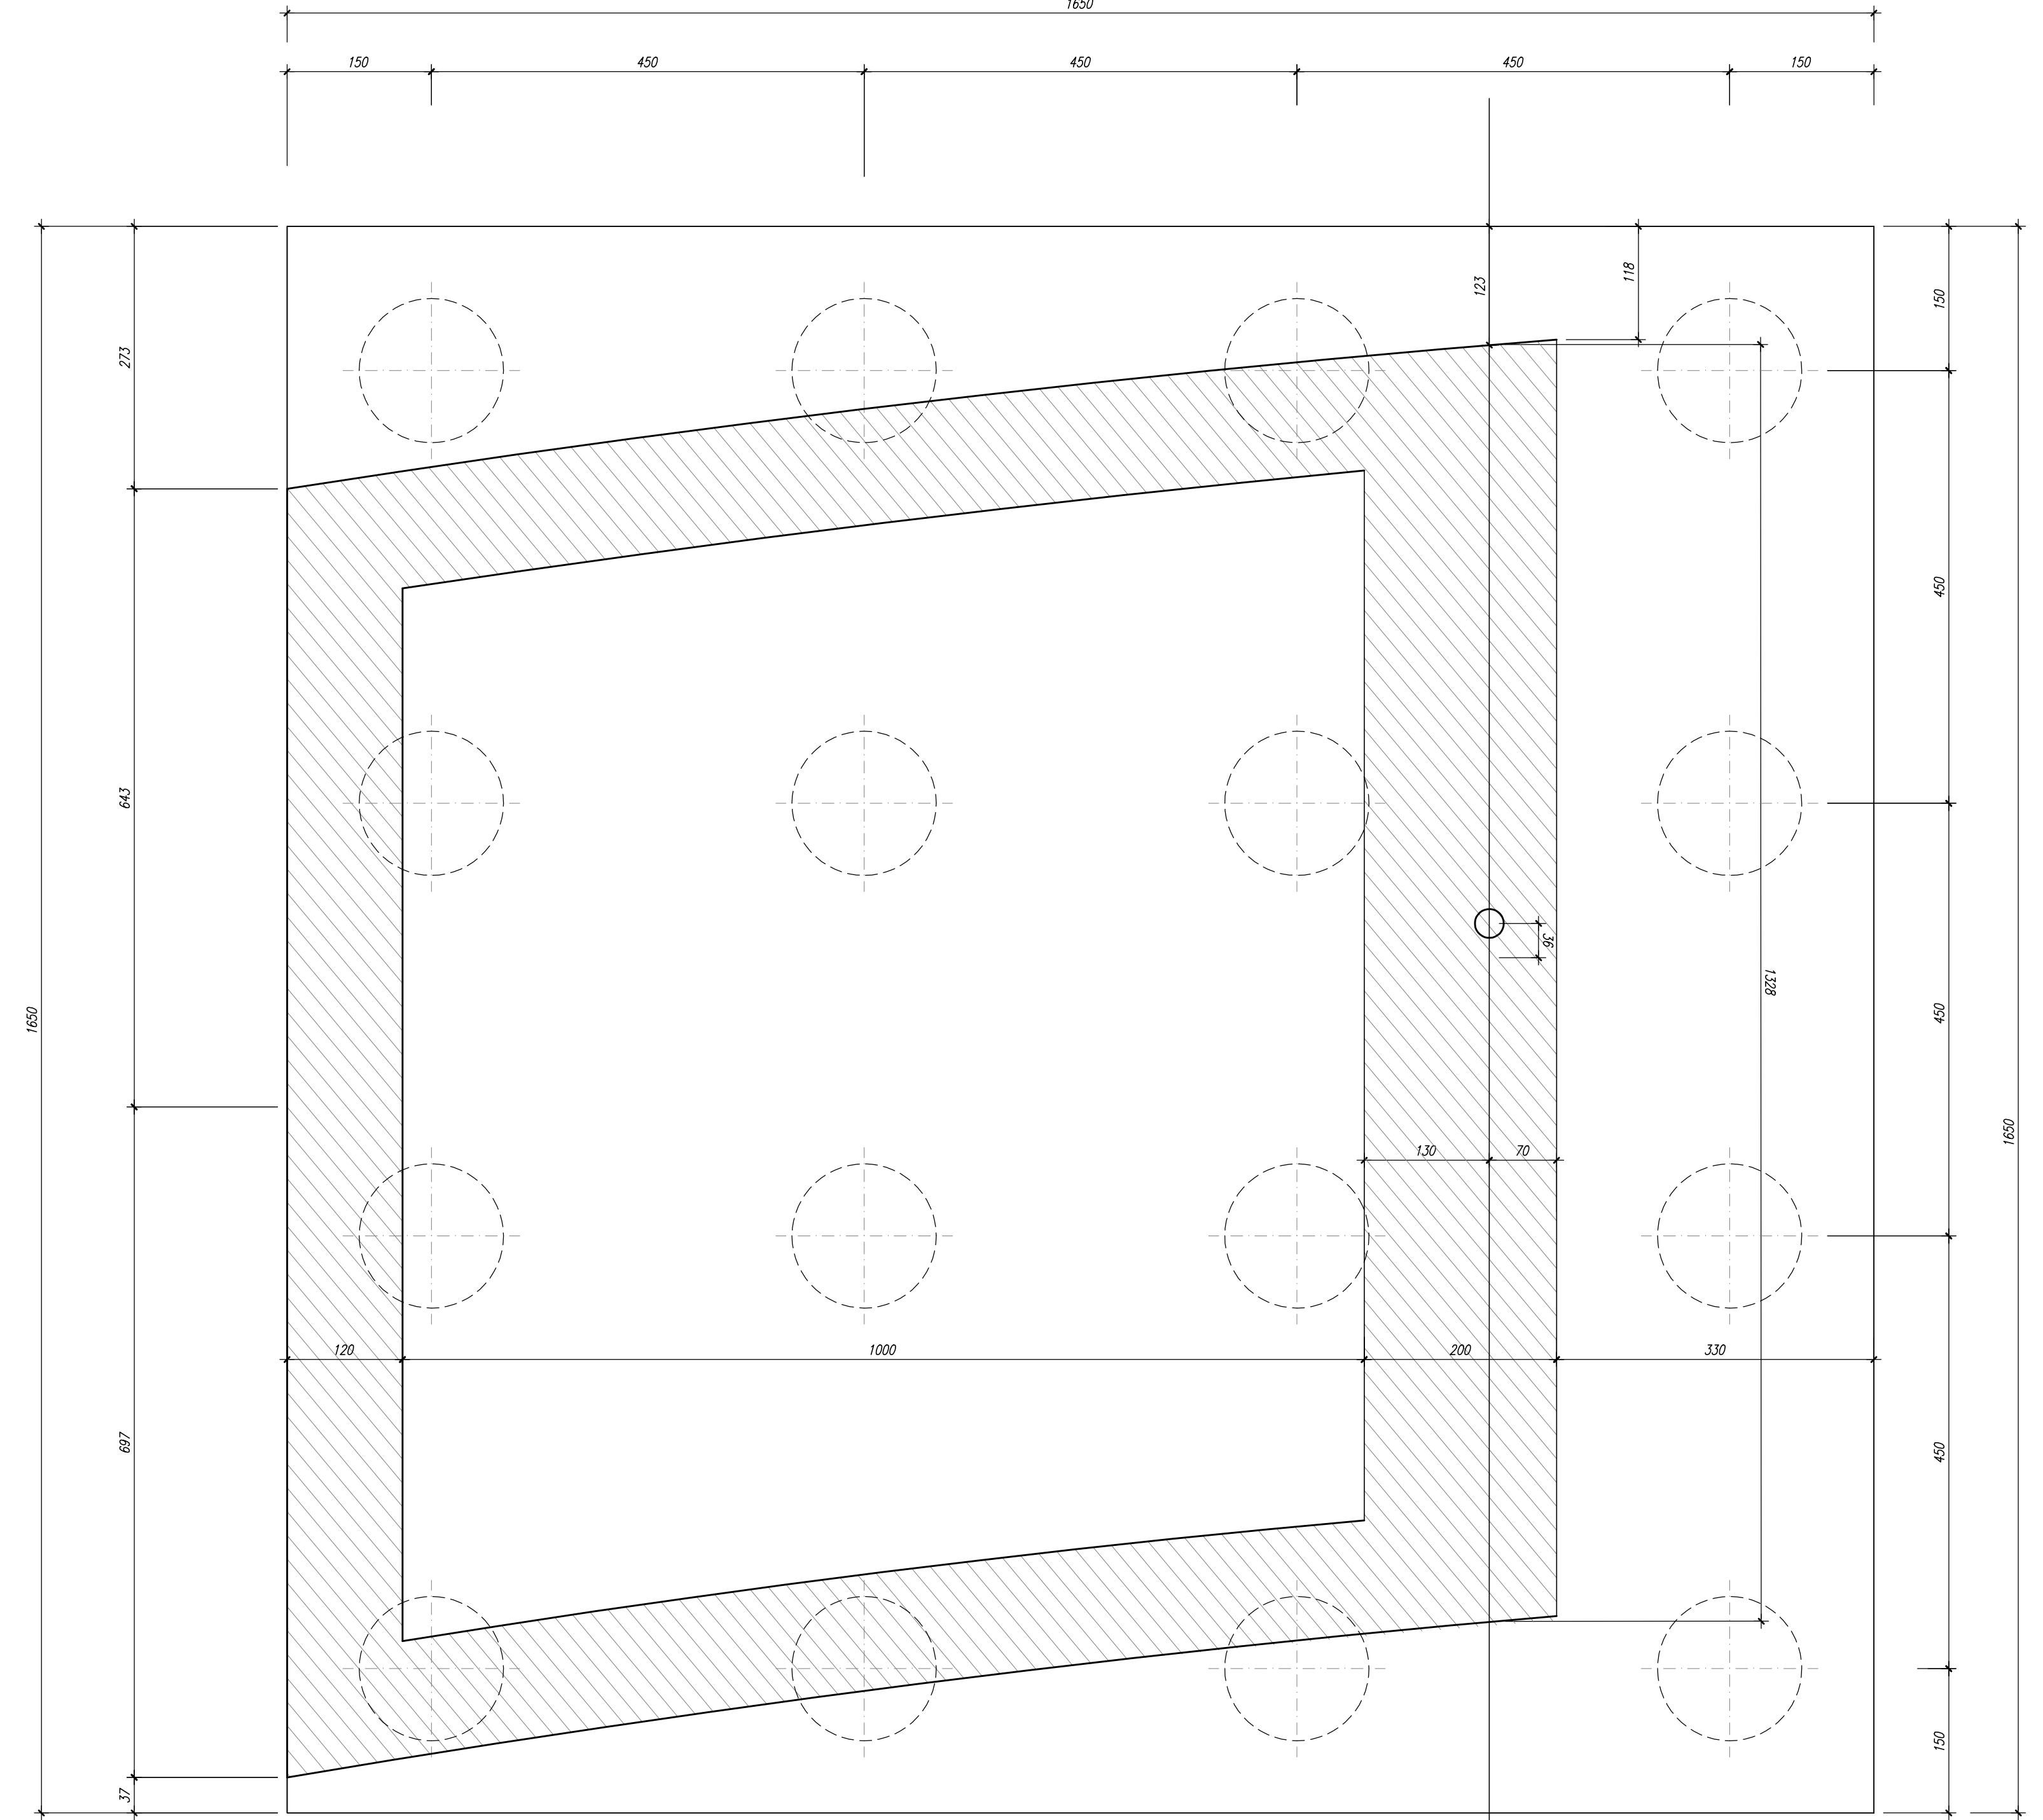

VISTA DALL'ALTO
Scala 1:50

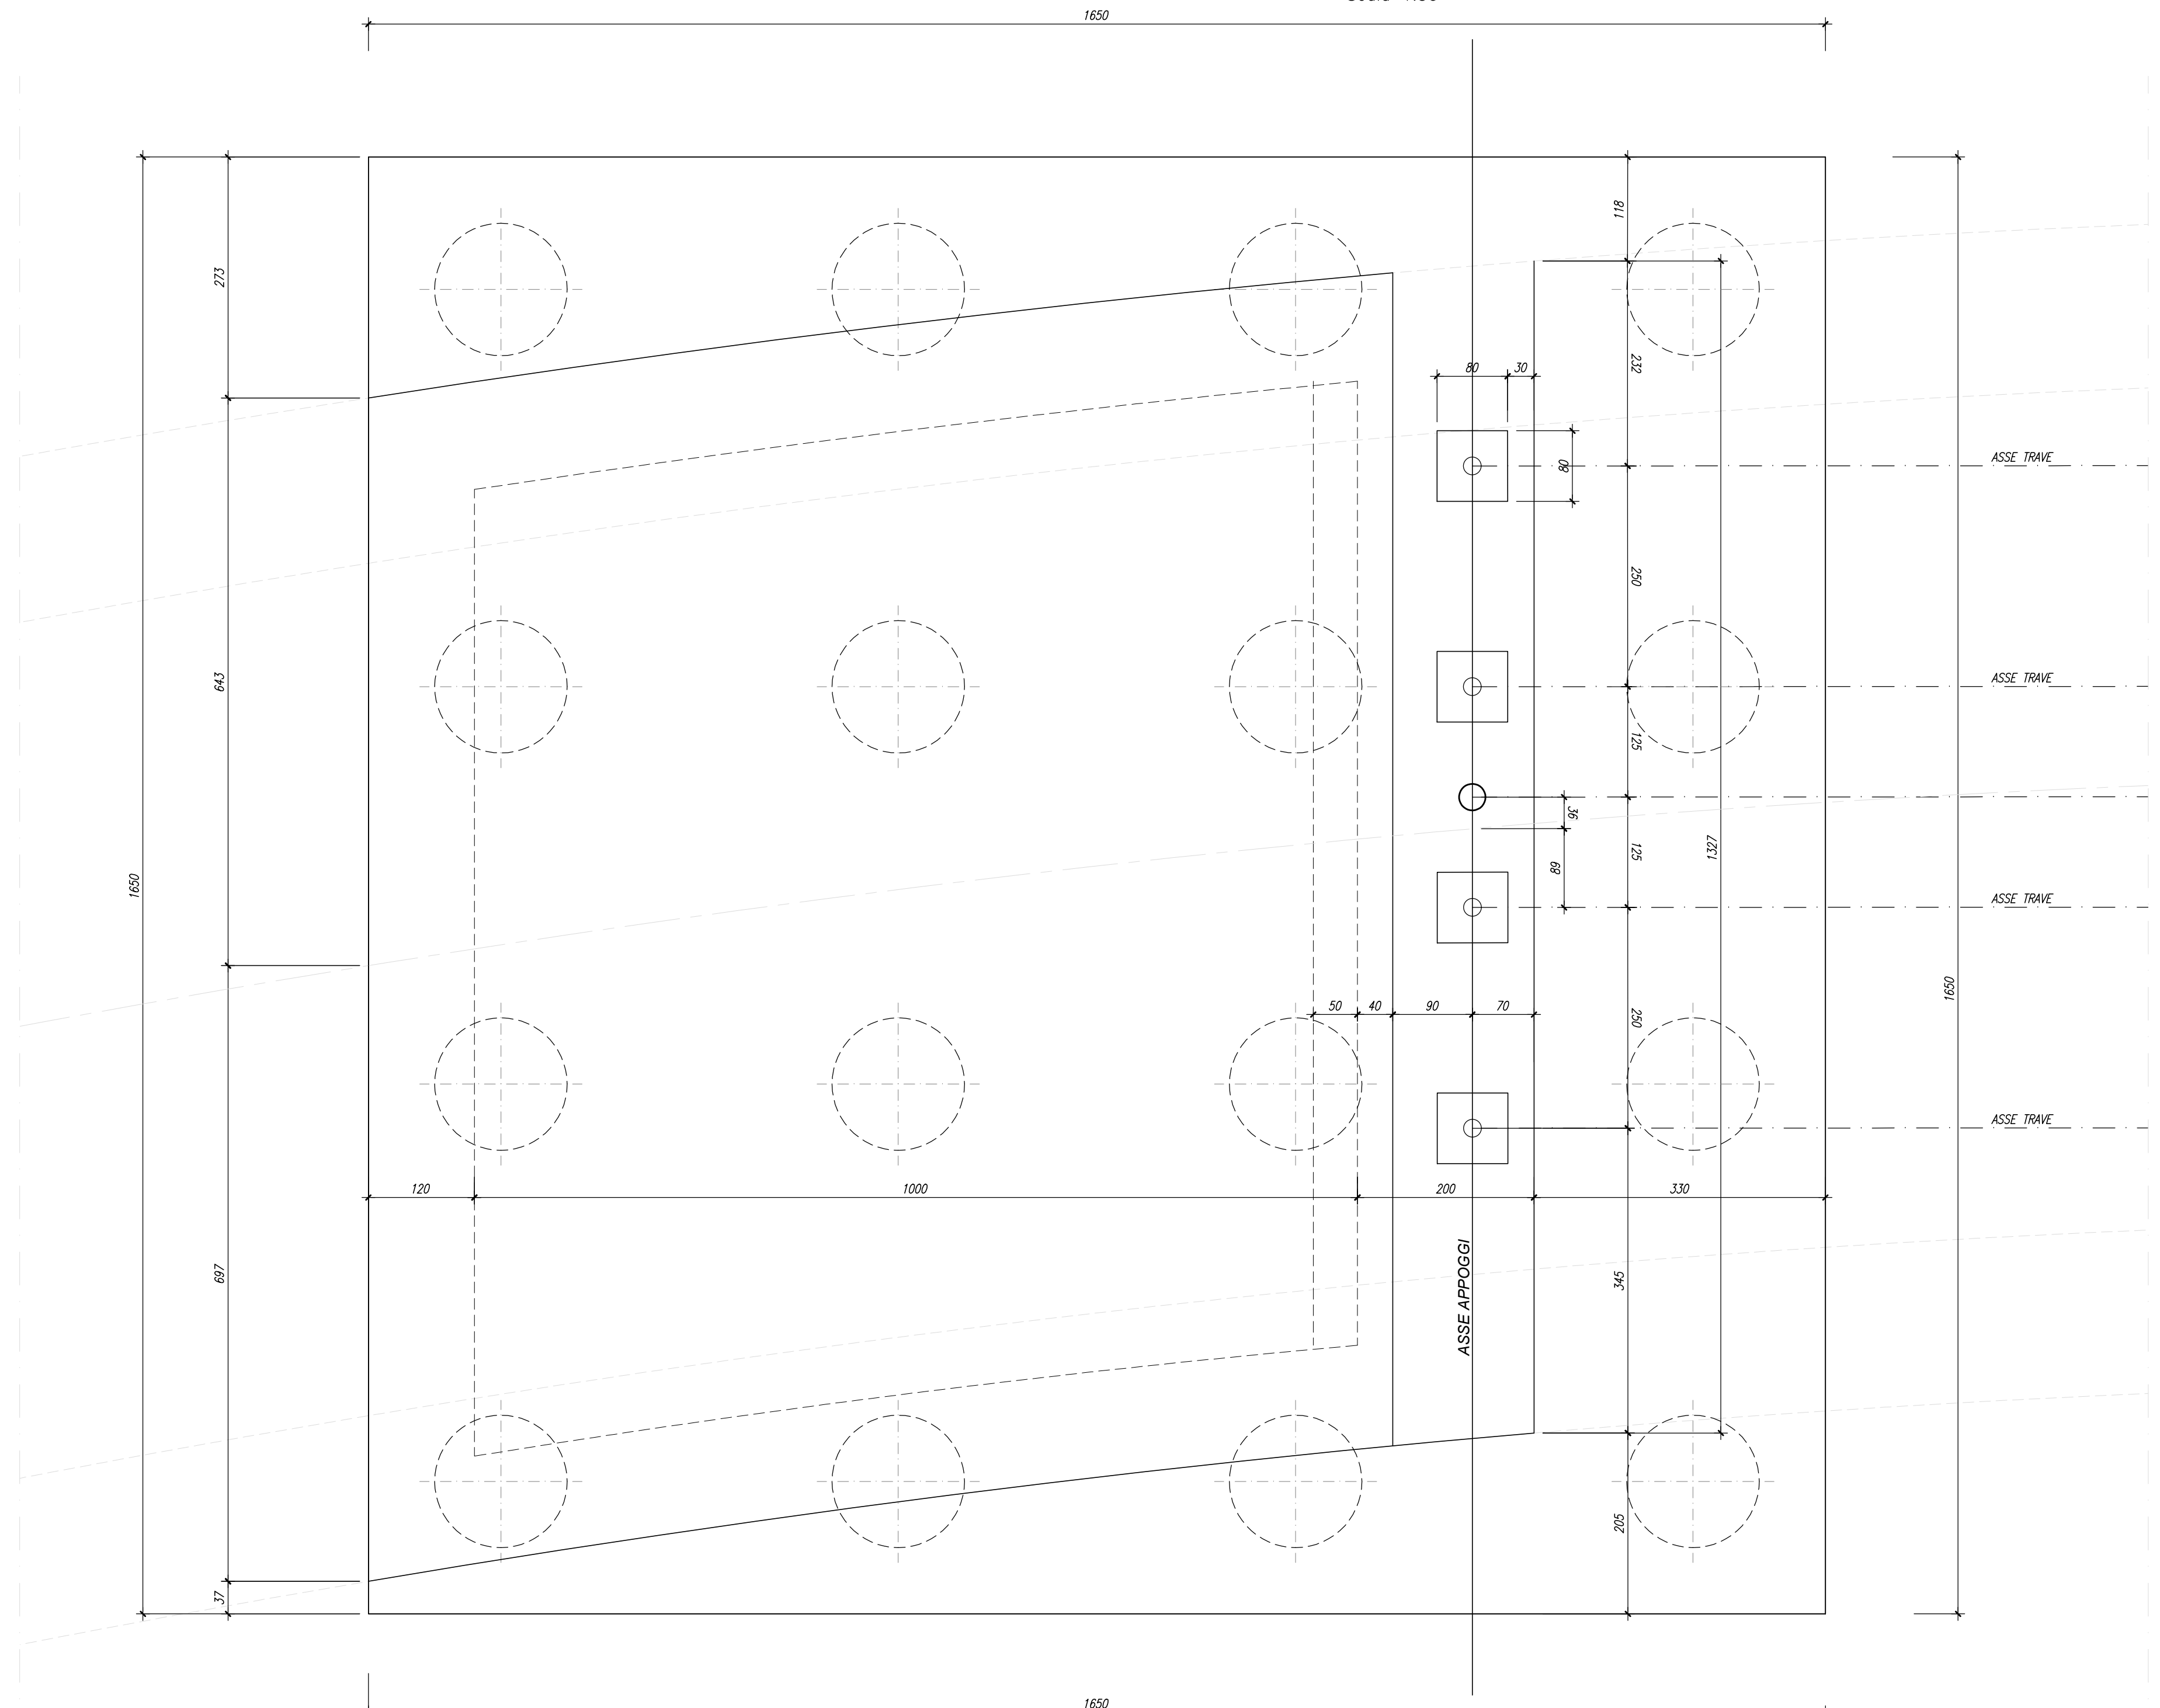

KEYPLAN

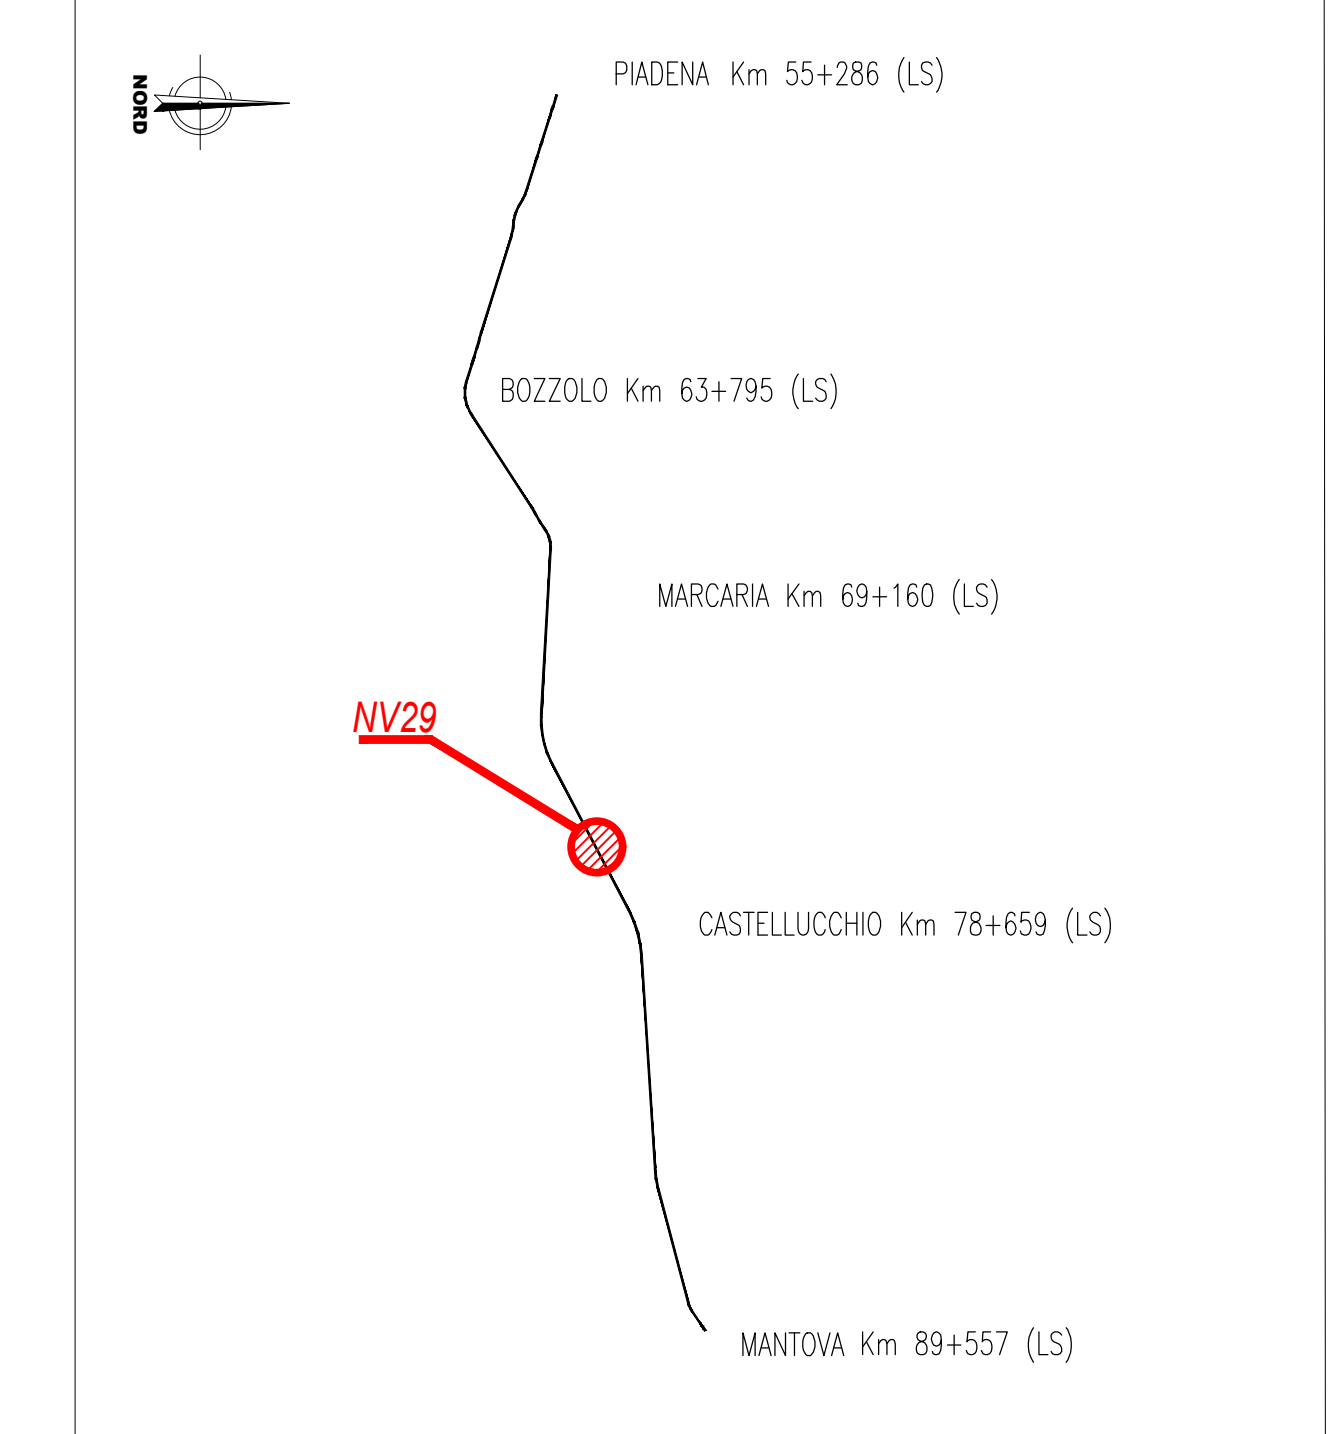

NOTE GENERALI

- TUTTE LE MISURE SONO ESPRESSE IN CENTIMETRI, SALVO OVE DIVERSAMENTE INDICATO
- PER LE CARATTERISTICHE MATERIALI FARE RIFERIMENTO ALL'ELABORATO NM2503D26TTC0000001A
- PER LE CARATTERISTICHE DI APPOGGI E GIUNTI, BARRIERE DI SICUREZZA E RETI DI PROTEZIONE FARE RIFERIMENTO AGLI ELABORATI SPECIFICI
- INCIDENZA SPALLE
 - FONDAZIONE 110kg/mc
 - PALI 180kg/mc
 - PARAMENTO 110kg/mc
 - PARAGHIAIA 150kg/mc
 - MURO ANDATORE 150kg/mc
 - MURO POSTERIORE 150kg/mc
 - SOLETTA 160kg/m
- INCIDENZA PILE
 - PALI 170kg/mc
 - FONDAZIONE 275kg/mc
 - FUSTO 100kg/mc

FASI REALIZZATIVE

- CON LA LINEA STORICA IN ESERCIZIO VERRANNO REALIZZATI I RILEVATI DI APPROCCIO E LE SPALLE; IN QUESTA FASE I PL SONO ANCORA ATTIVI.
- SI SOSPENDE L'ESERCIZIO FERROVIARIO E SI COMPLETANO LE OPERE INTERFERENTI (PILE E VARO IMPALCATI E FINITURE VIABILITÀ), IL TRAFFICO STRADALE RIMANE SULLA VIABILITÀ ESISTENTE CON I PL "APERTI".
- AL COMPLETAMENTO DELLE RV, SI PASSA IL TRAFFICO STRADALE SULLE NUOVE STRADE CHIUDENDO DEFINITIVAMENTE I PL.

COMMITTENTE: **RFI** RETE FERROVIARIA ITALIANA GRUPPO FERROVIE DELLO STATO ITALIANO

PROGETTAZIONE: **ITALFERR**

CUP: J84H1700930009

U.O. INFRASTRUTTURE NORD

PROGETTO DEFINITIVO

RADDOPPIO LINEA CODOGNO - CREMONA - MANTOVA
TRATTA PIADENA - MANTOVA

Nuovo cavalcaviaferrovia al km 76+184 - IV29
Carpenteria spalla 1

SCALA: 1:50

| Rev. | Descrizione | Redatto | Data | Verificato | Data | Approvato | Data | Autore | Data |
|------|---------------------|-------------|-------------|-------------|-------------|-------------|-------------|-------------|-------------|
| A | Emissione Esecutiva | [Signature] | Aprile 2020 | [Signature] | Aprile 2020 | [Signature] | Aprile 2020 | [Signature] | Aprile 2020 |

File: NM2503D26TTC0000001A n. Edab: []