



SEZIONE A-A

Score 1:50

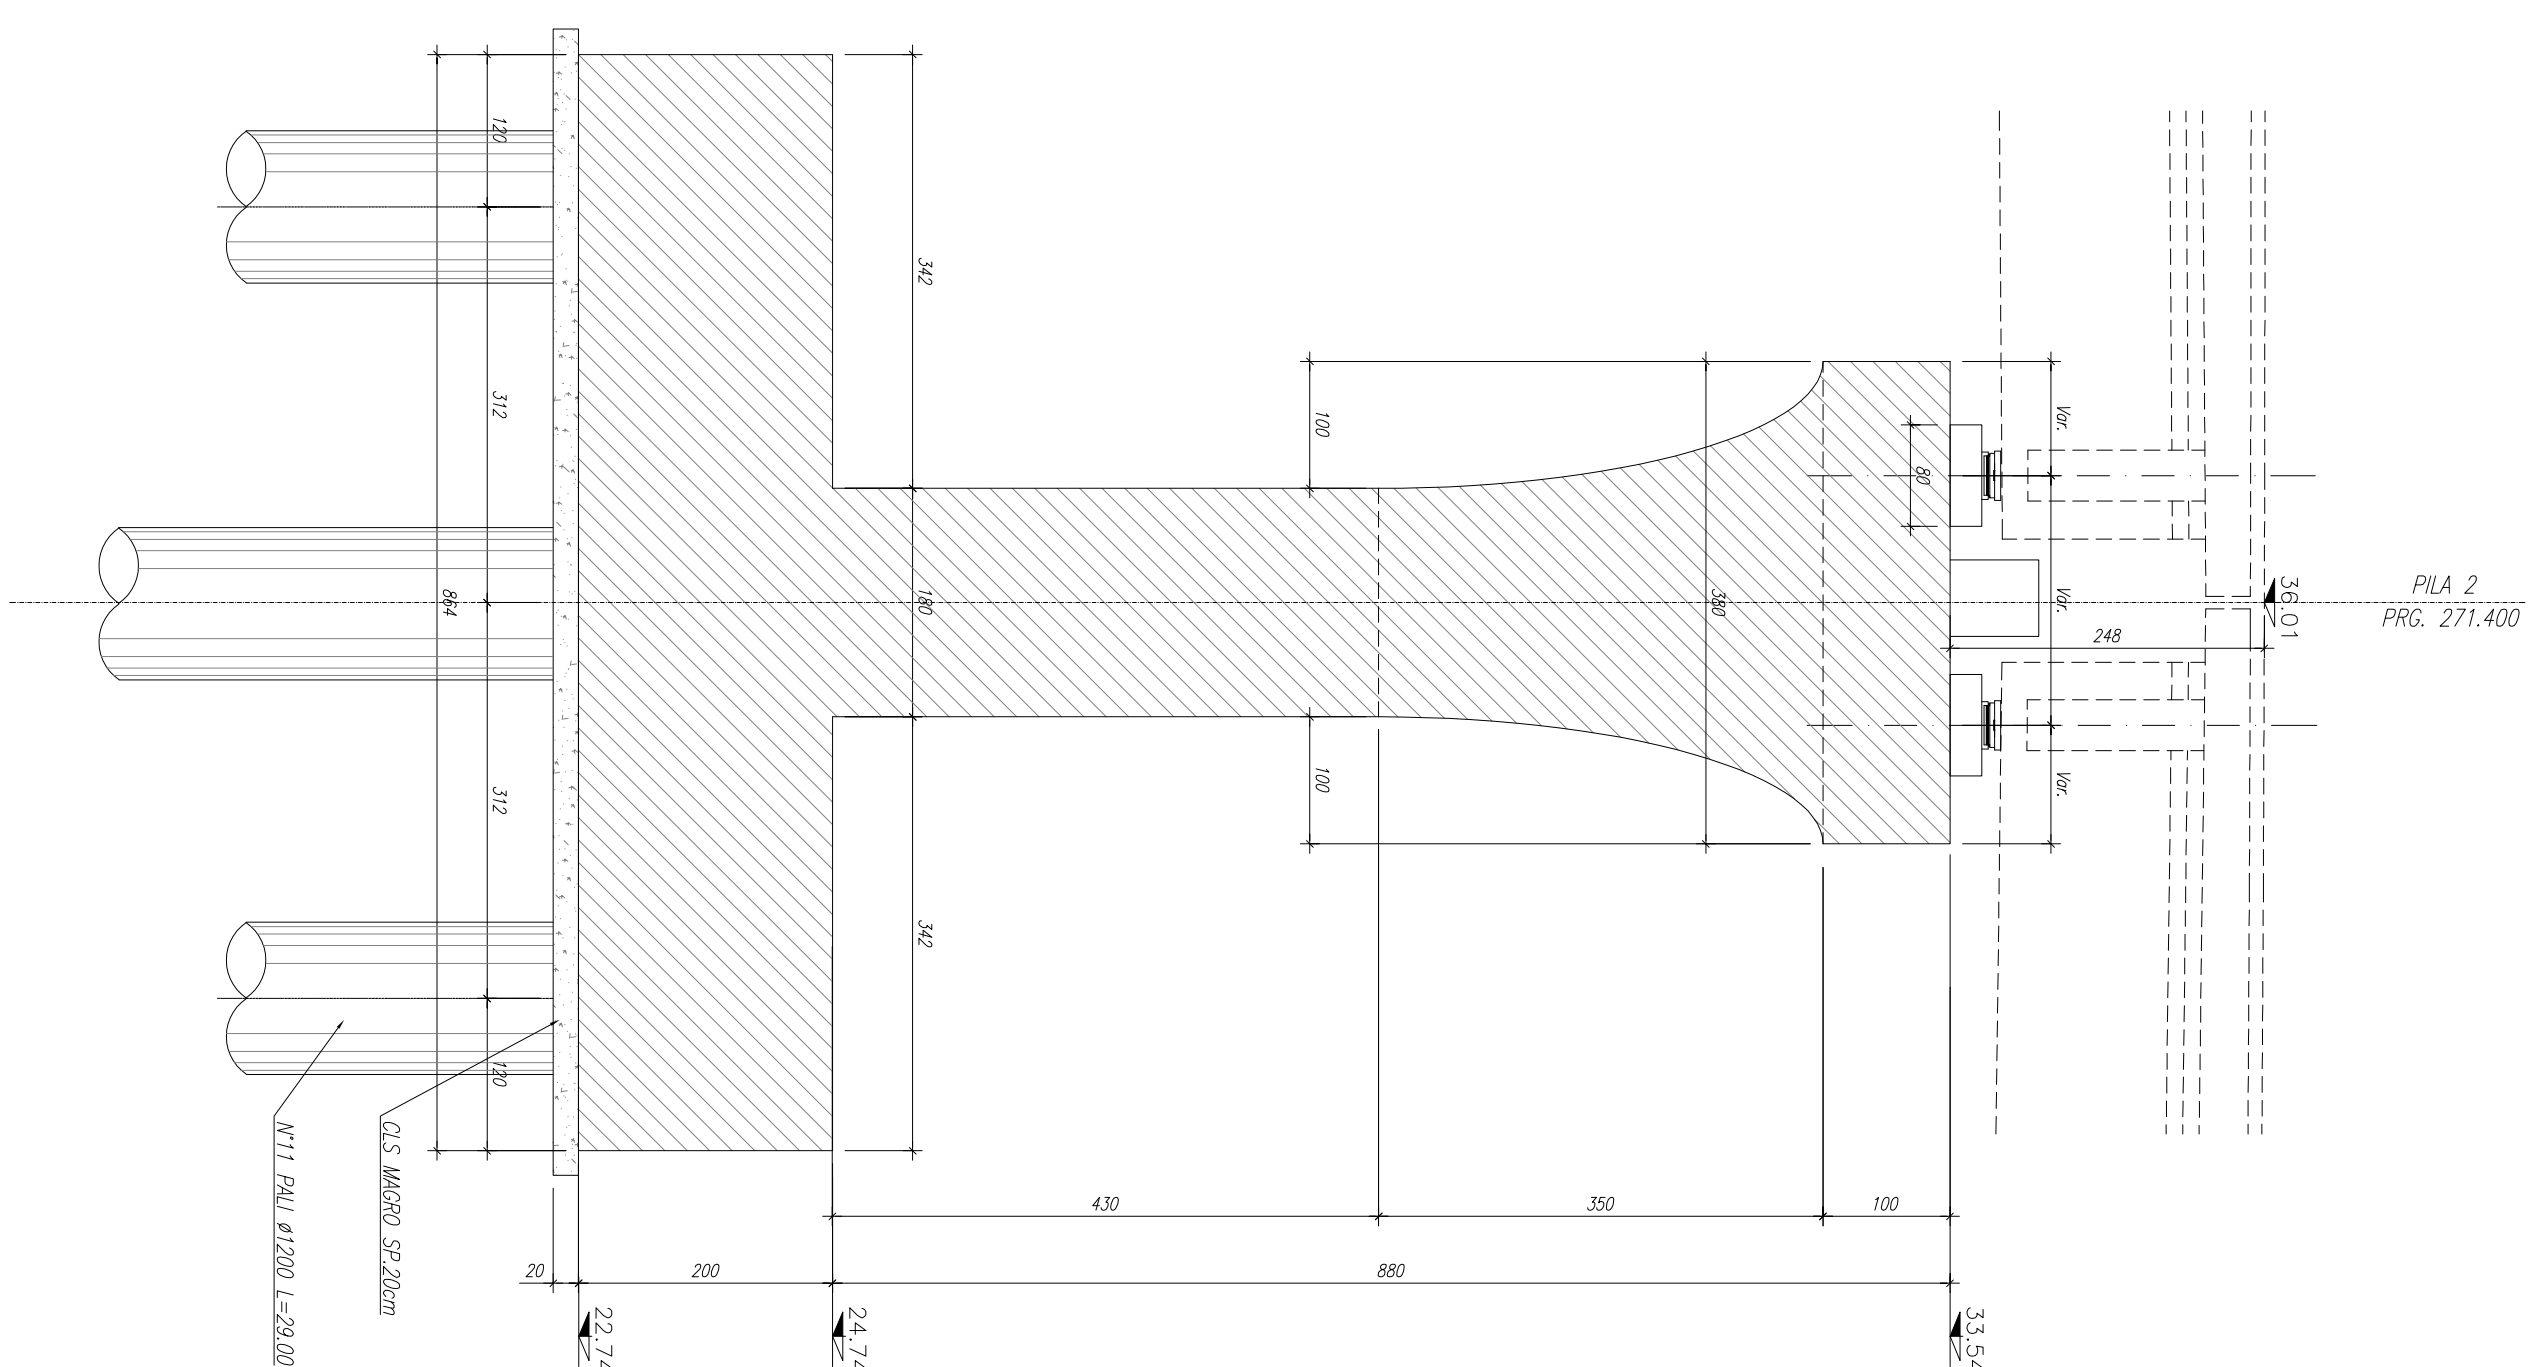


SEZIONE B-B

Scale 1:50

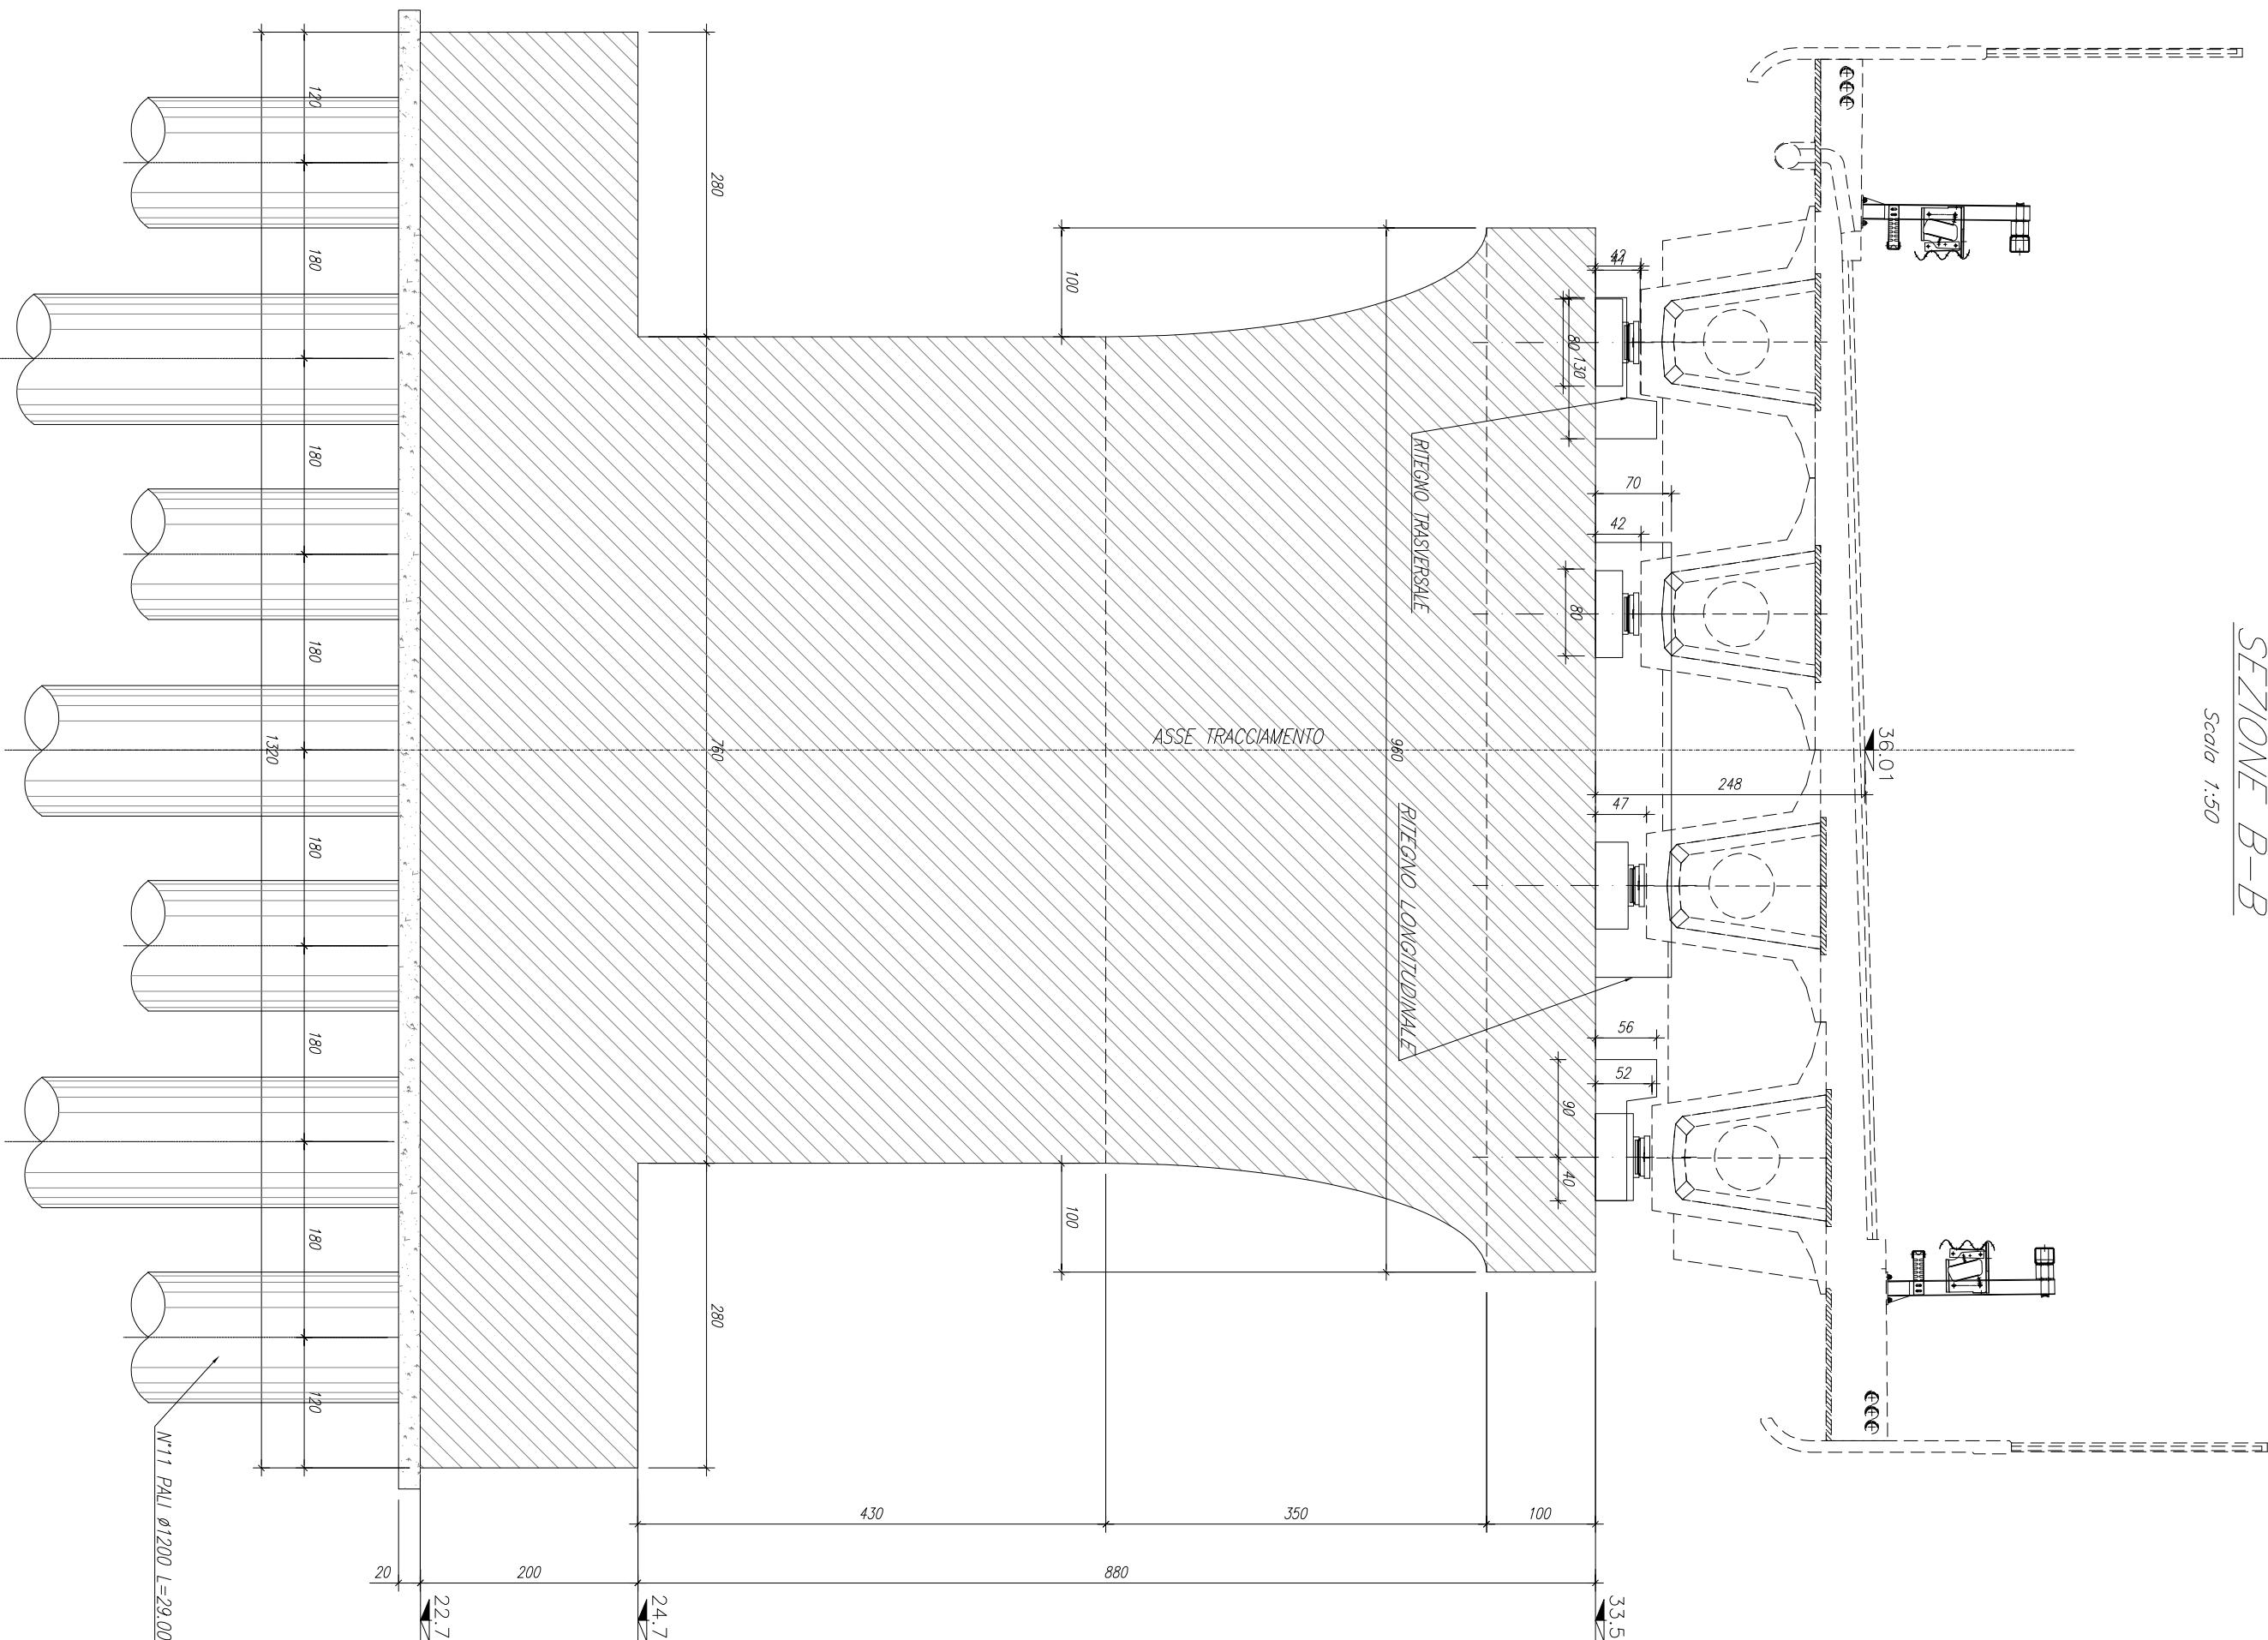
VISTA C-C

Scale 1:50

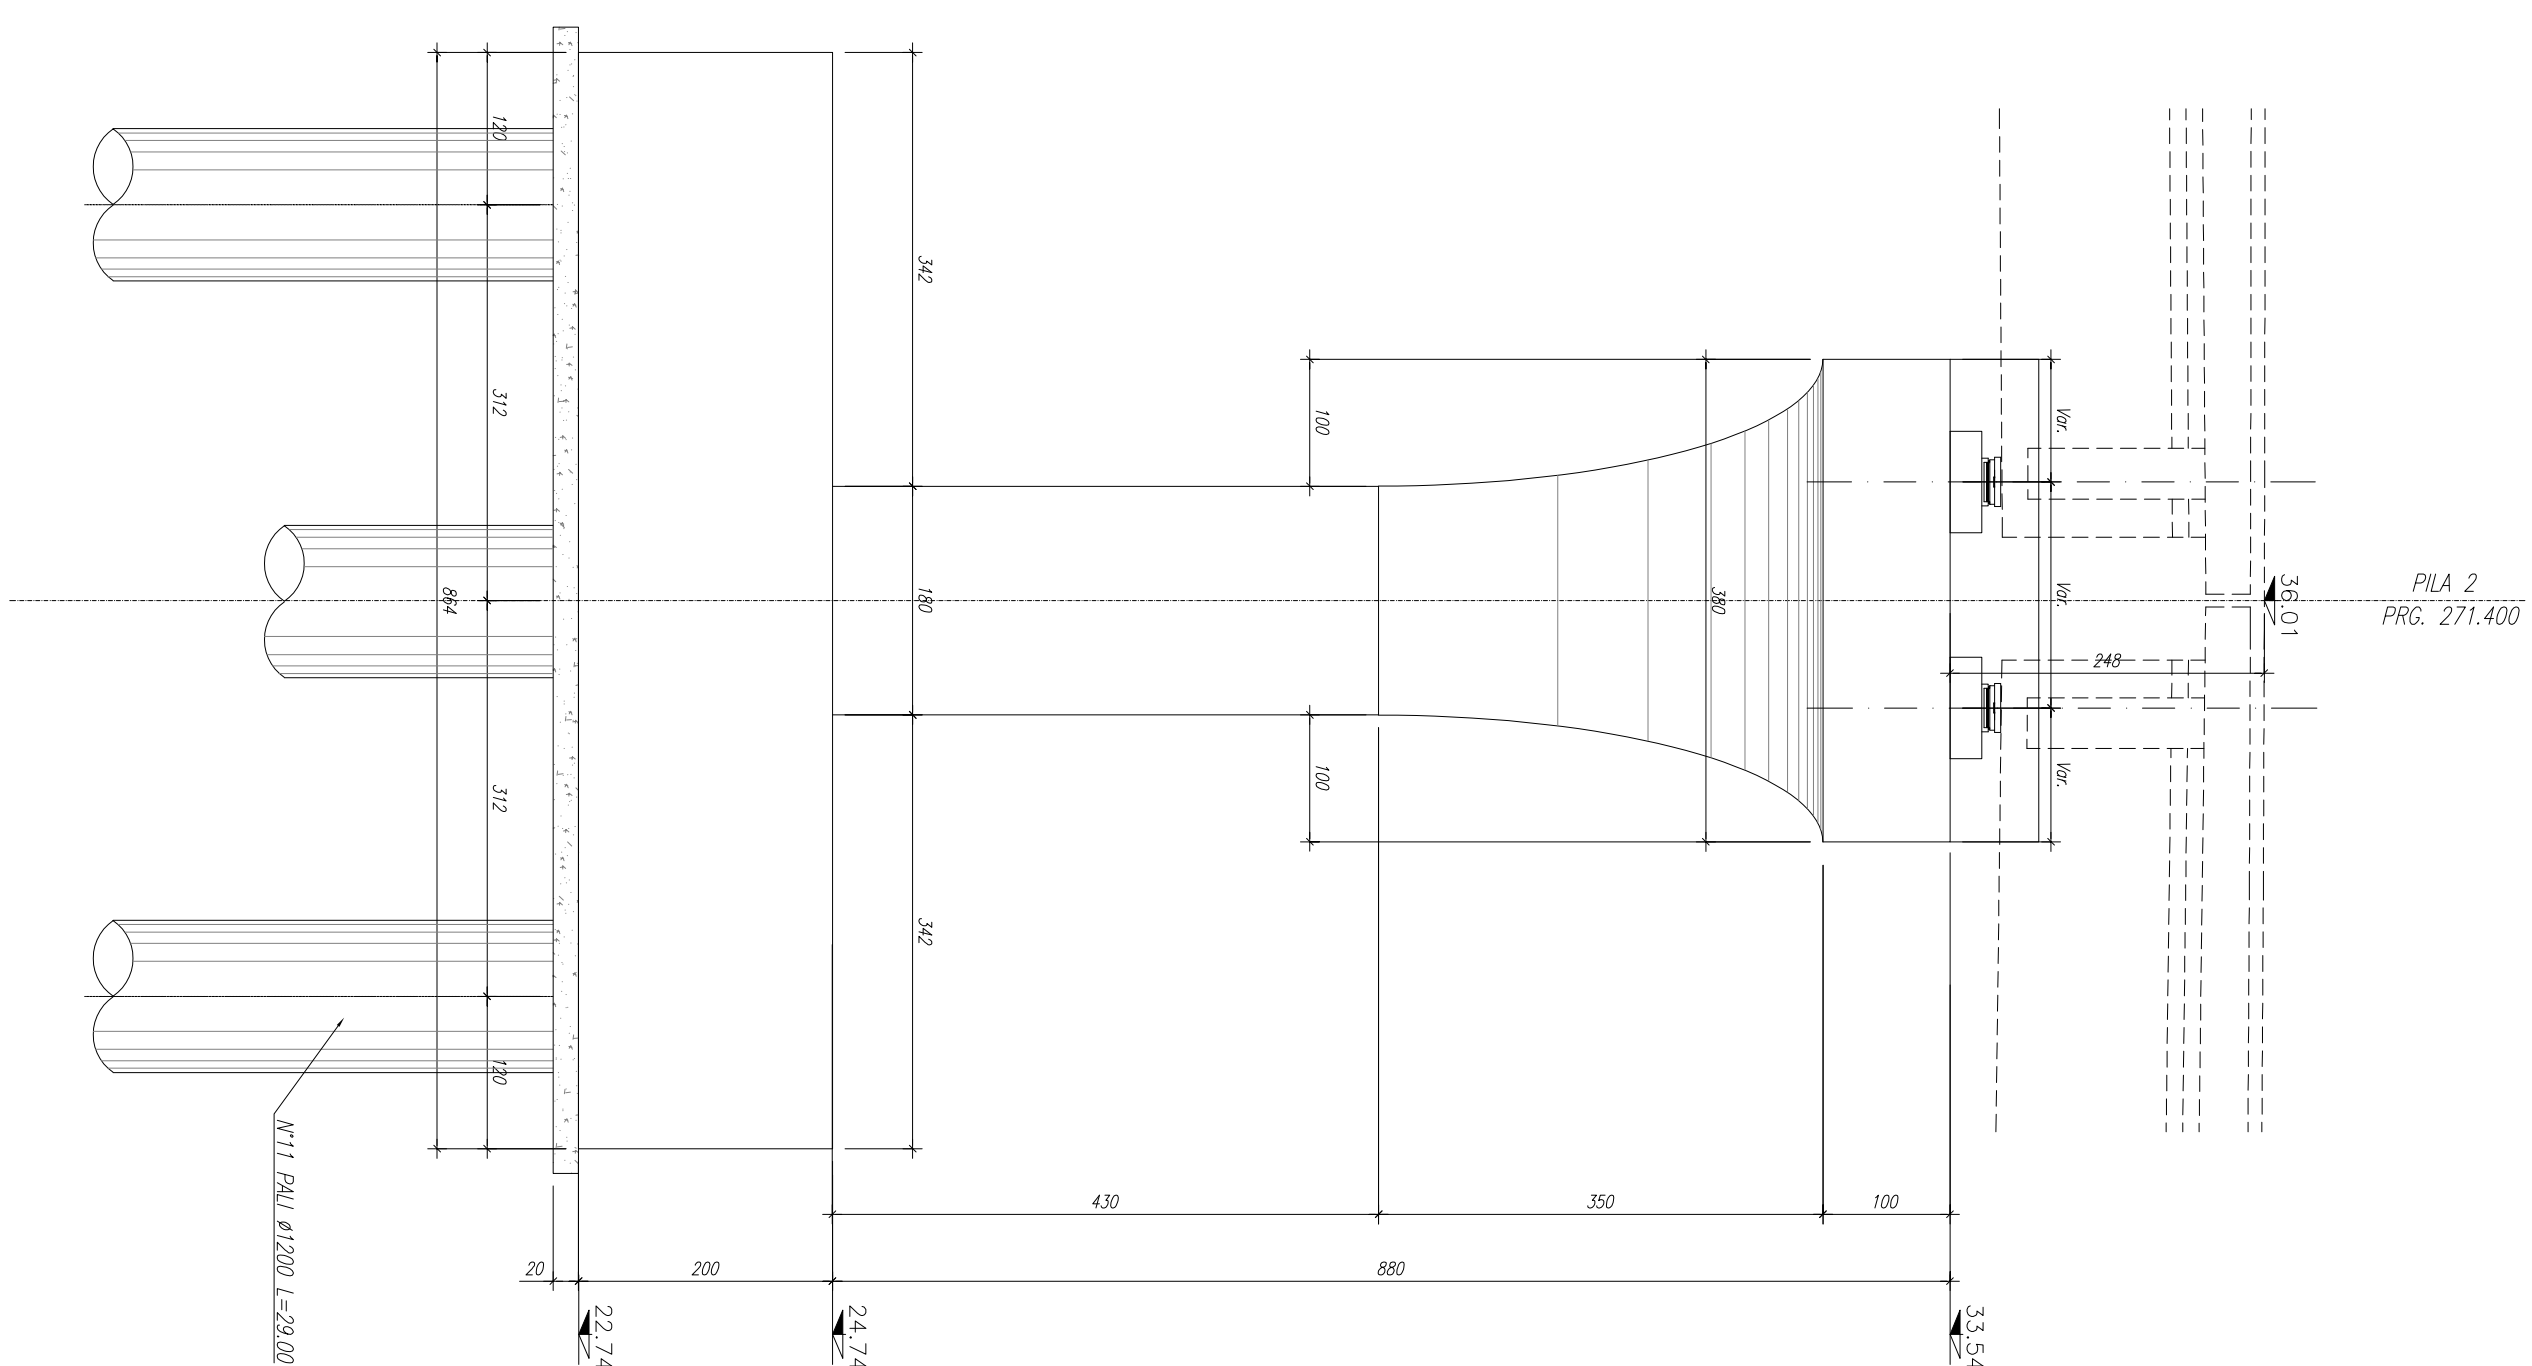


VISTA D-D

Score 1:50

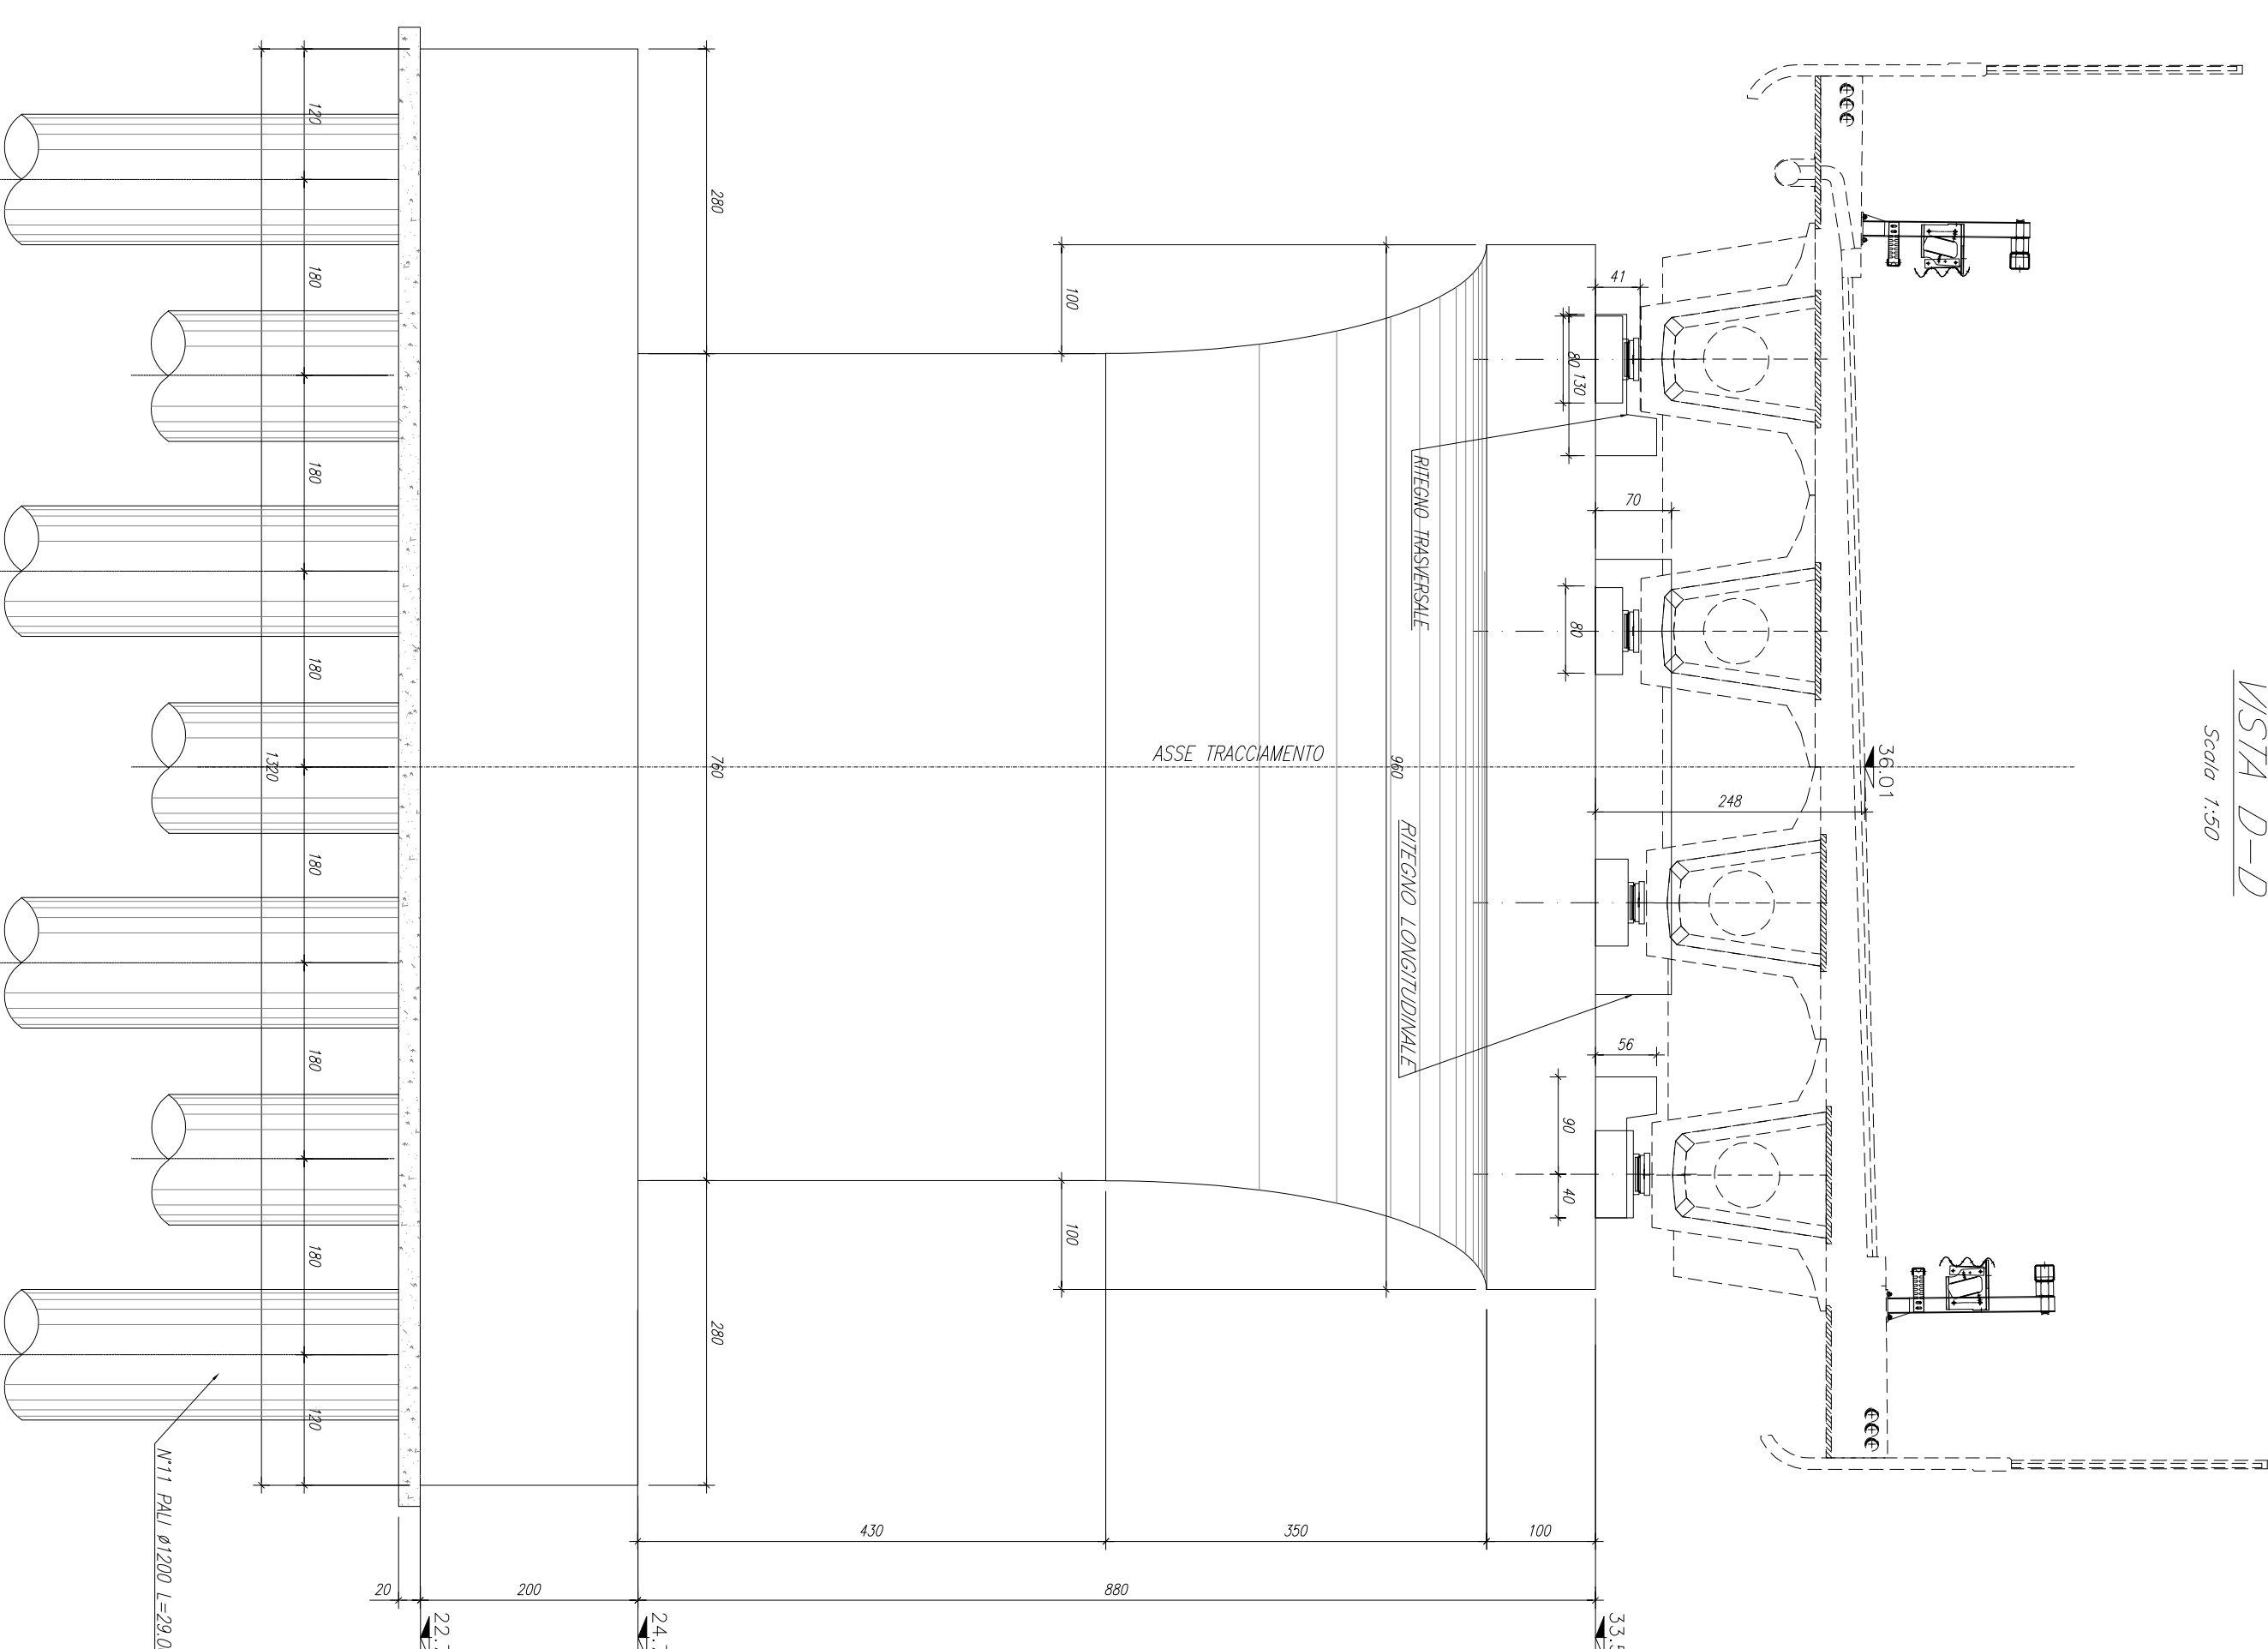


PIANTA FONDAZIONI

Scale 1:50

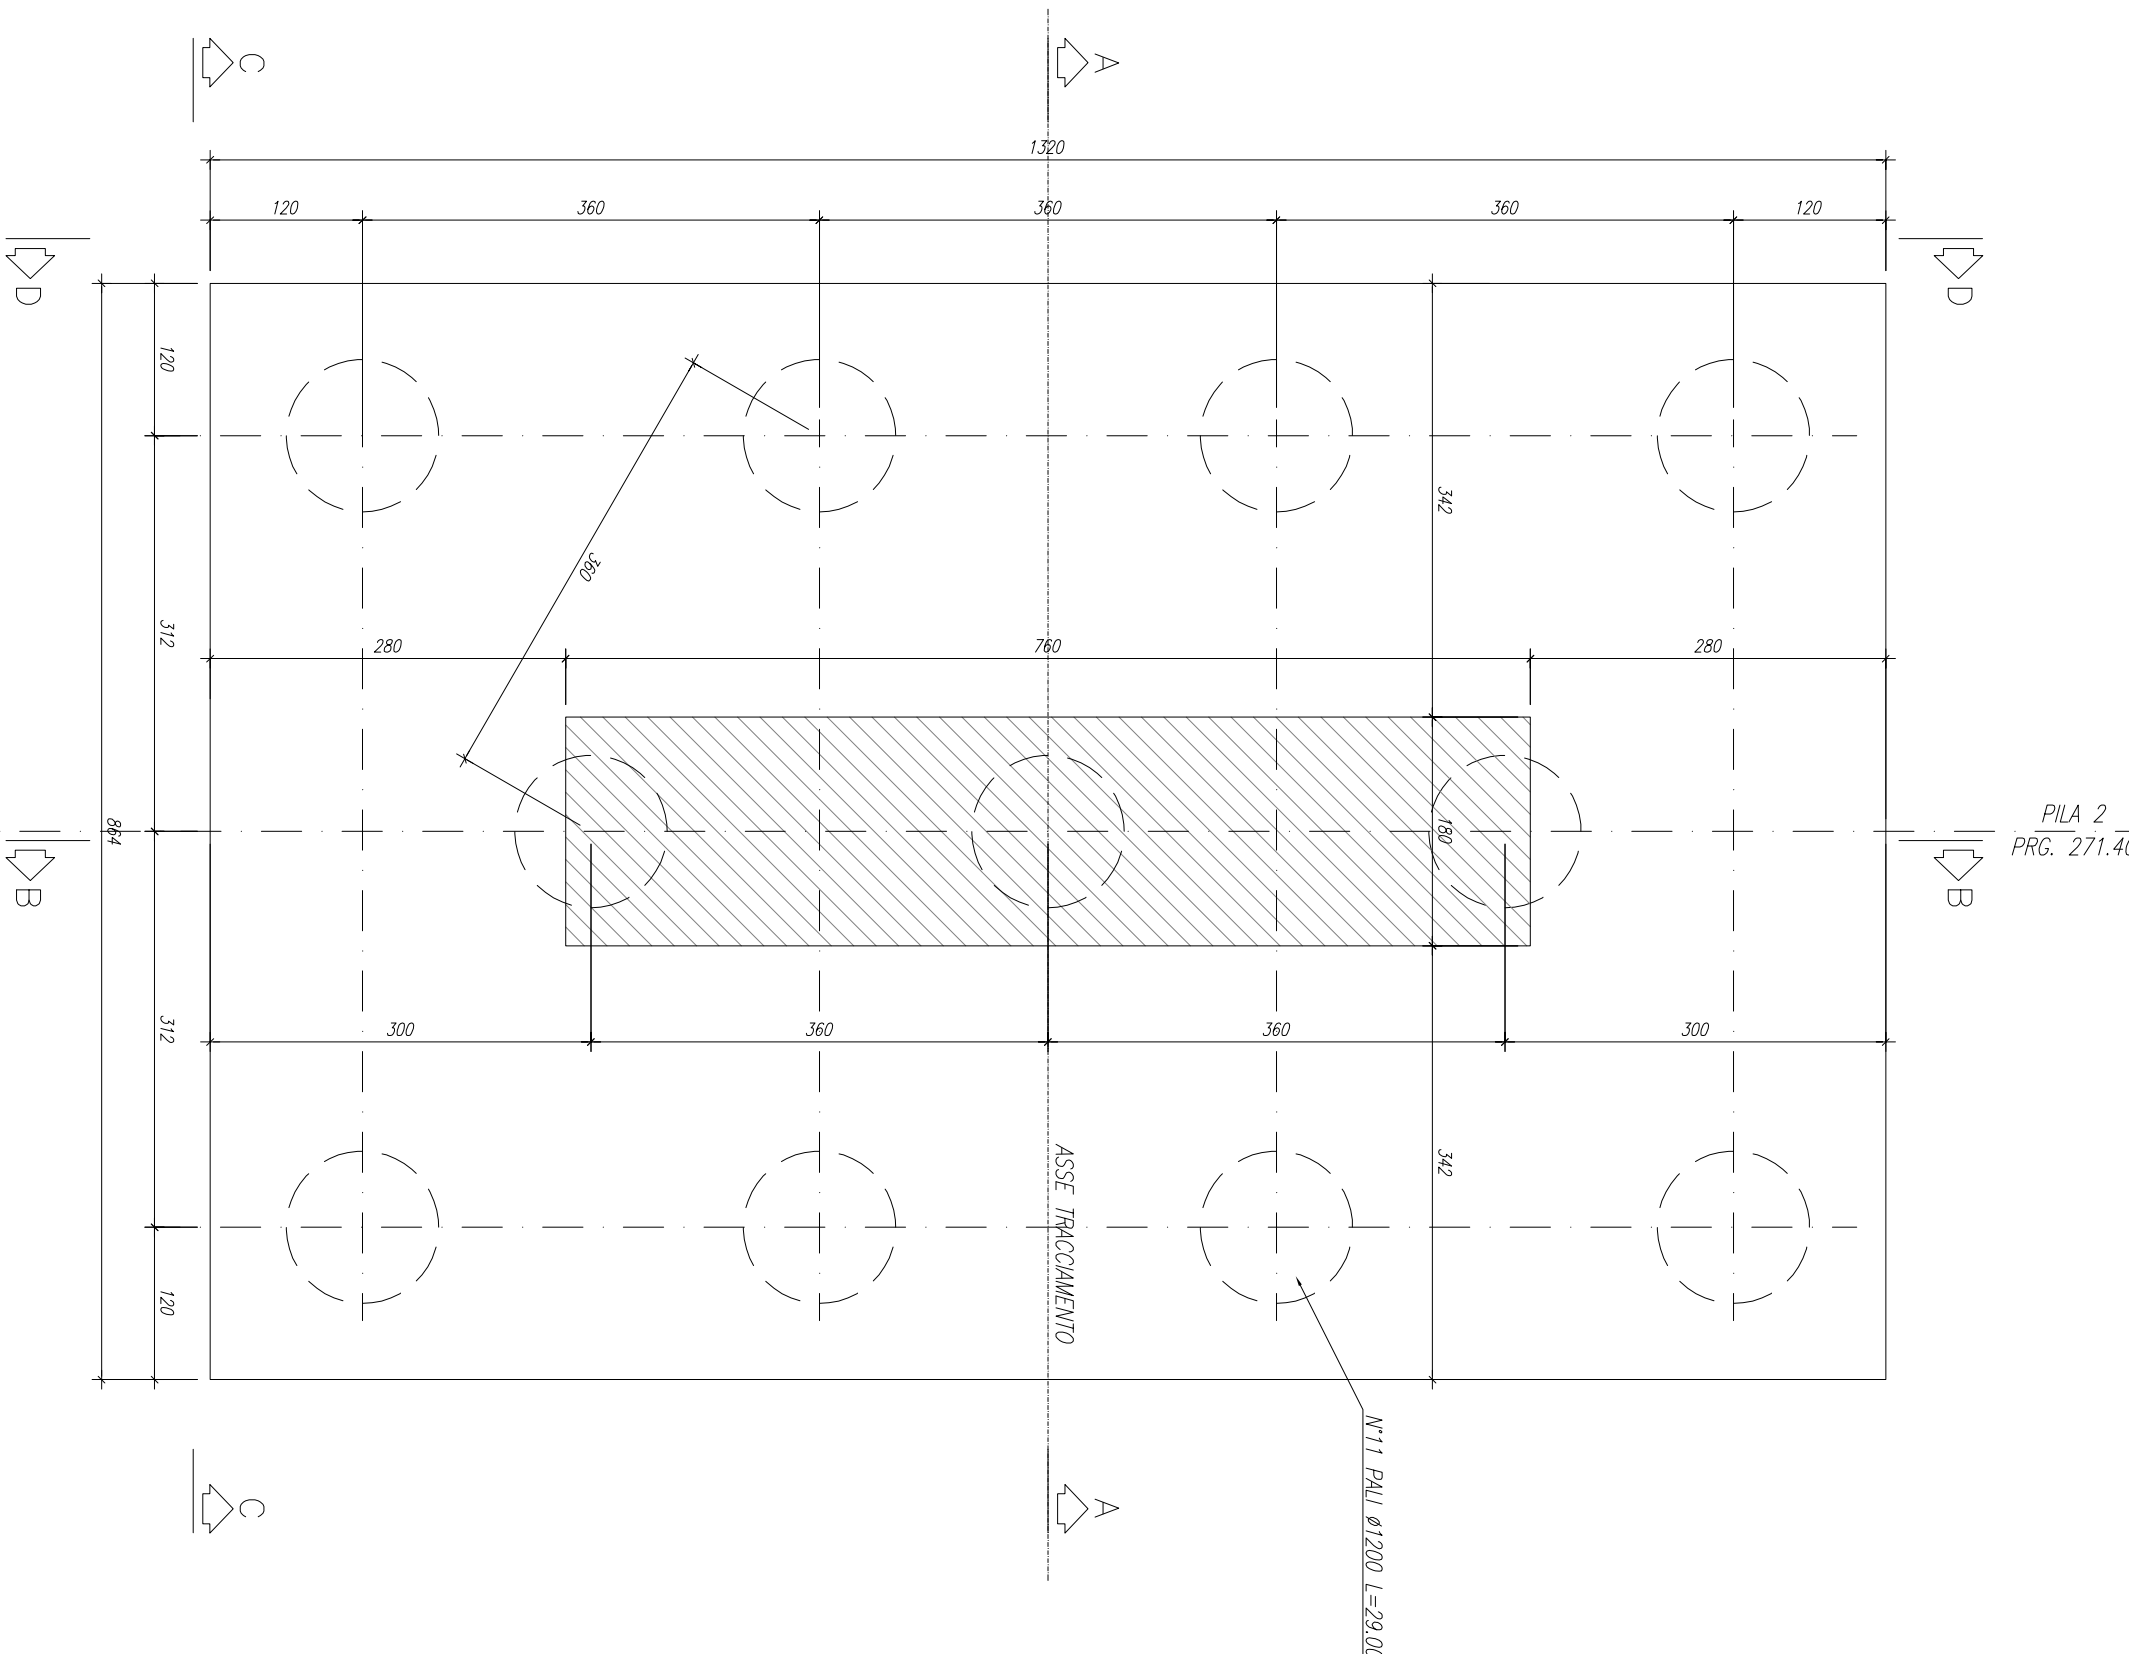


PIANTA SOMMITA' APPOGGI

Score 1.50

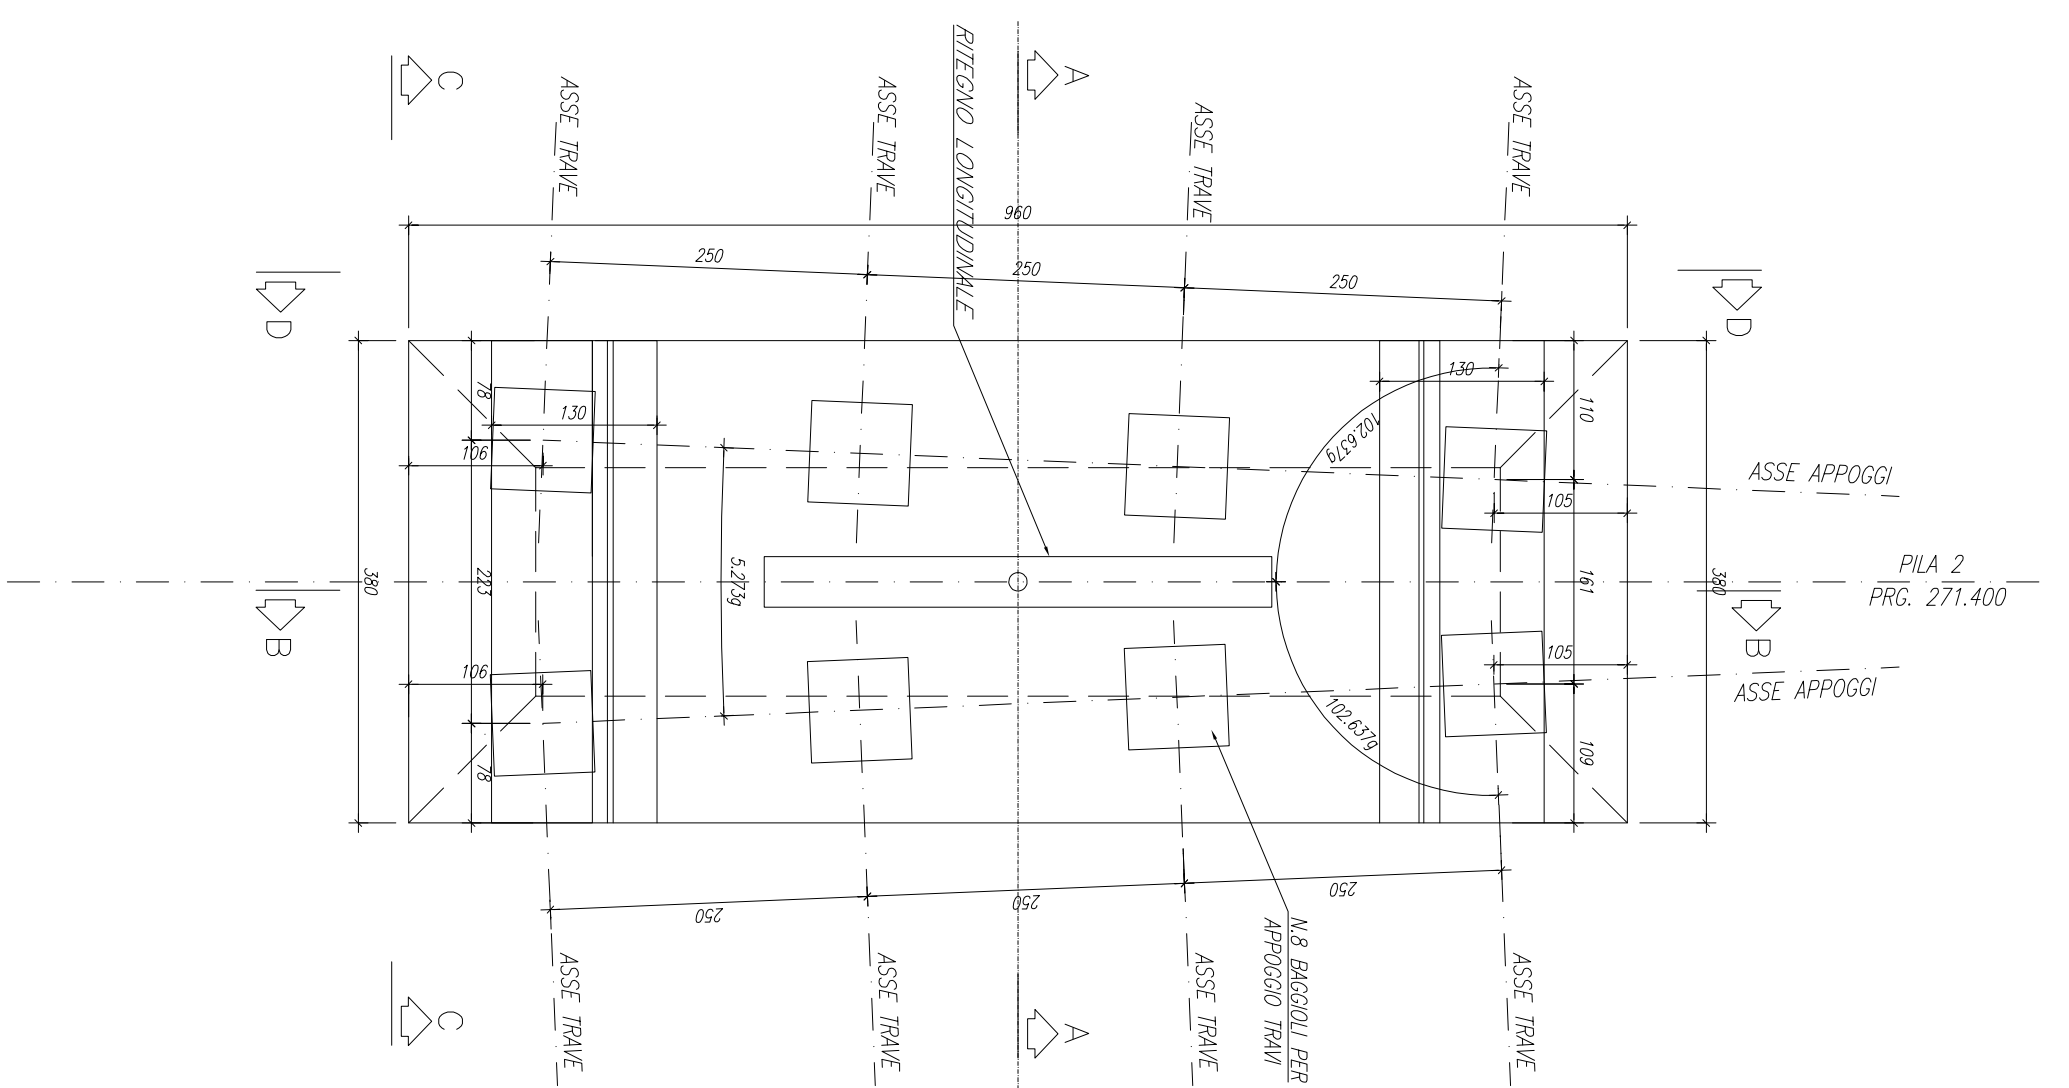

KEY PLAN

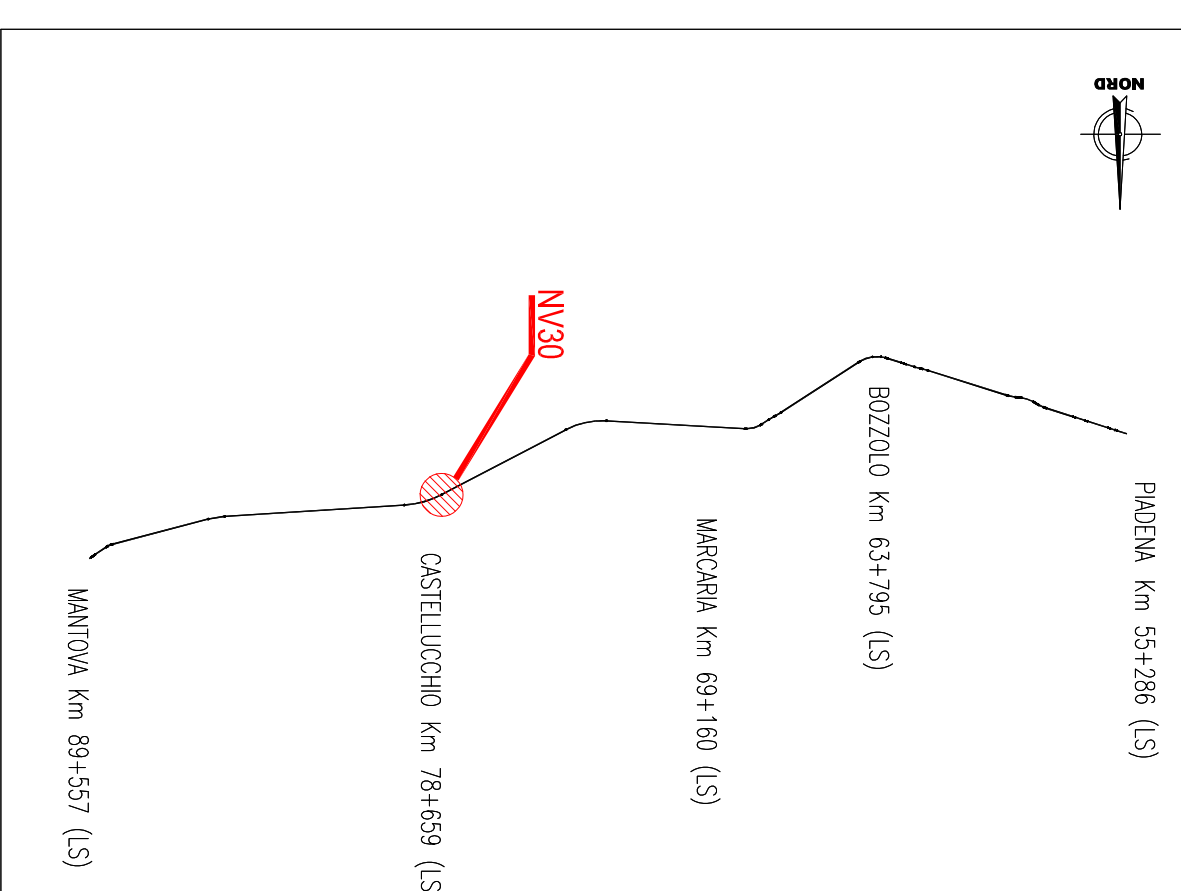

NOTE GENERAL

- | | |
|---|--|
| — | TUTTE LE MISURE SONO ESPRESSE IN CENTIMETRI, SALVO OVE
DIVERSAMENTE INDICATO |
| — | PER LE CARATTERISTICHE MATERIALI FARE RIFERIMENTO
ALL'ELABORAZIONE SPECIFICA |
| — | PER LE CARATTERISTICHE DI APPESO E QUANTI, BARRERE DI
SICUREZZA E RETI DI PROTEZIONE FARE RIFERIMENTO AGLI
ELABORATI SPECIFICI |
| — | INCIDENZA SPALLE |
| — | FONDAZIONE |
| — | PAI |
| — | PARAFUMO |
| — | PARAFUMO |
| — | MURO ALGATORE |
| — | INCIDENZA PILE |
| — | PAI |
| — | FONDAZIONE |
| — | FUSTO |
| — | 1100kg/mc |
| — | 220kg/mc |
| — | 170kg/mc |
| — | 150kg/mc |
| — | 170kg/mc |
| — | 180kg/mc |
| — | 200kg/mc |
| — | 100kg/mc |

FASI REALIZZATIVE

- AL COMPLETAMENTO DELLE MV, SI PASSA IL TRAFFICO STRADALE SULLE NUOVE STRADE CHIUDENO DEFINITAMENTE I PL

COMMITTEE

PROGETTAZIONE

RFI
RETE FERROVIARIA ITALIANA
GRUPPO FERROVIE DELLO STATO ITALIANI

ITALFERR
GRUPPO FERRERIE DELLO STATO ITALIANE

CUP: J84H17000930005

PROGETTO DEFINITIVO

**RADDOPPIO LINEA CODOGNO - CREMONA - MANTOVA/
TRATTA PIADENA - MANTOVA**

TRATTA PIADENA - MANTOVA

Carpenteria pila 2

Carpenteria pila 2


NM25 03 D 26 BB

Rev.	Descrizione	Redatto	Da
------	-------------	---------	----


[illegible]

File:	NIJ-5010-26554V-2025-00A	n. Enb
-------	--------------------------	--------

Elabo