
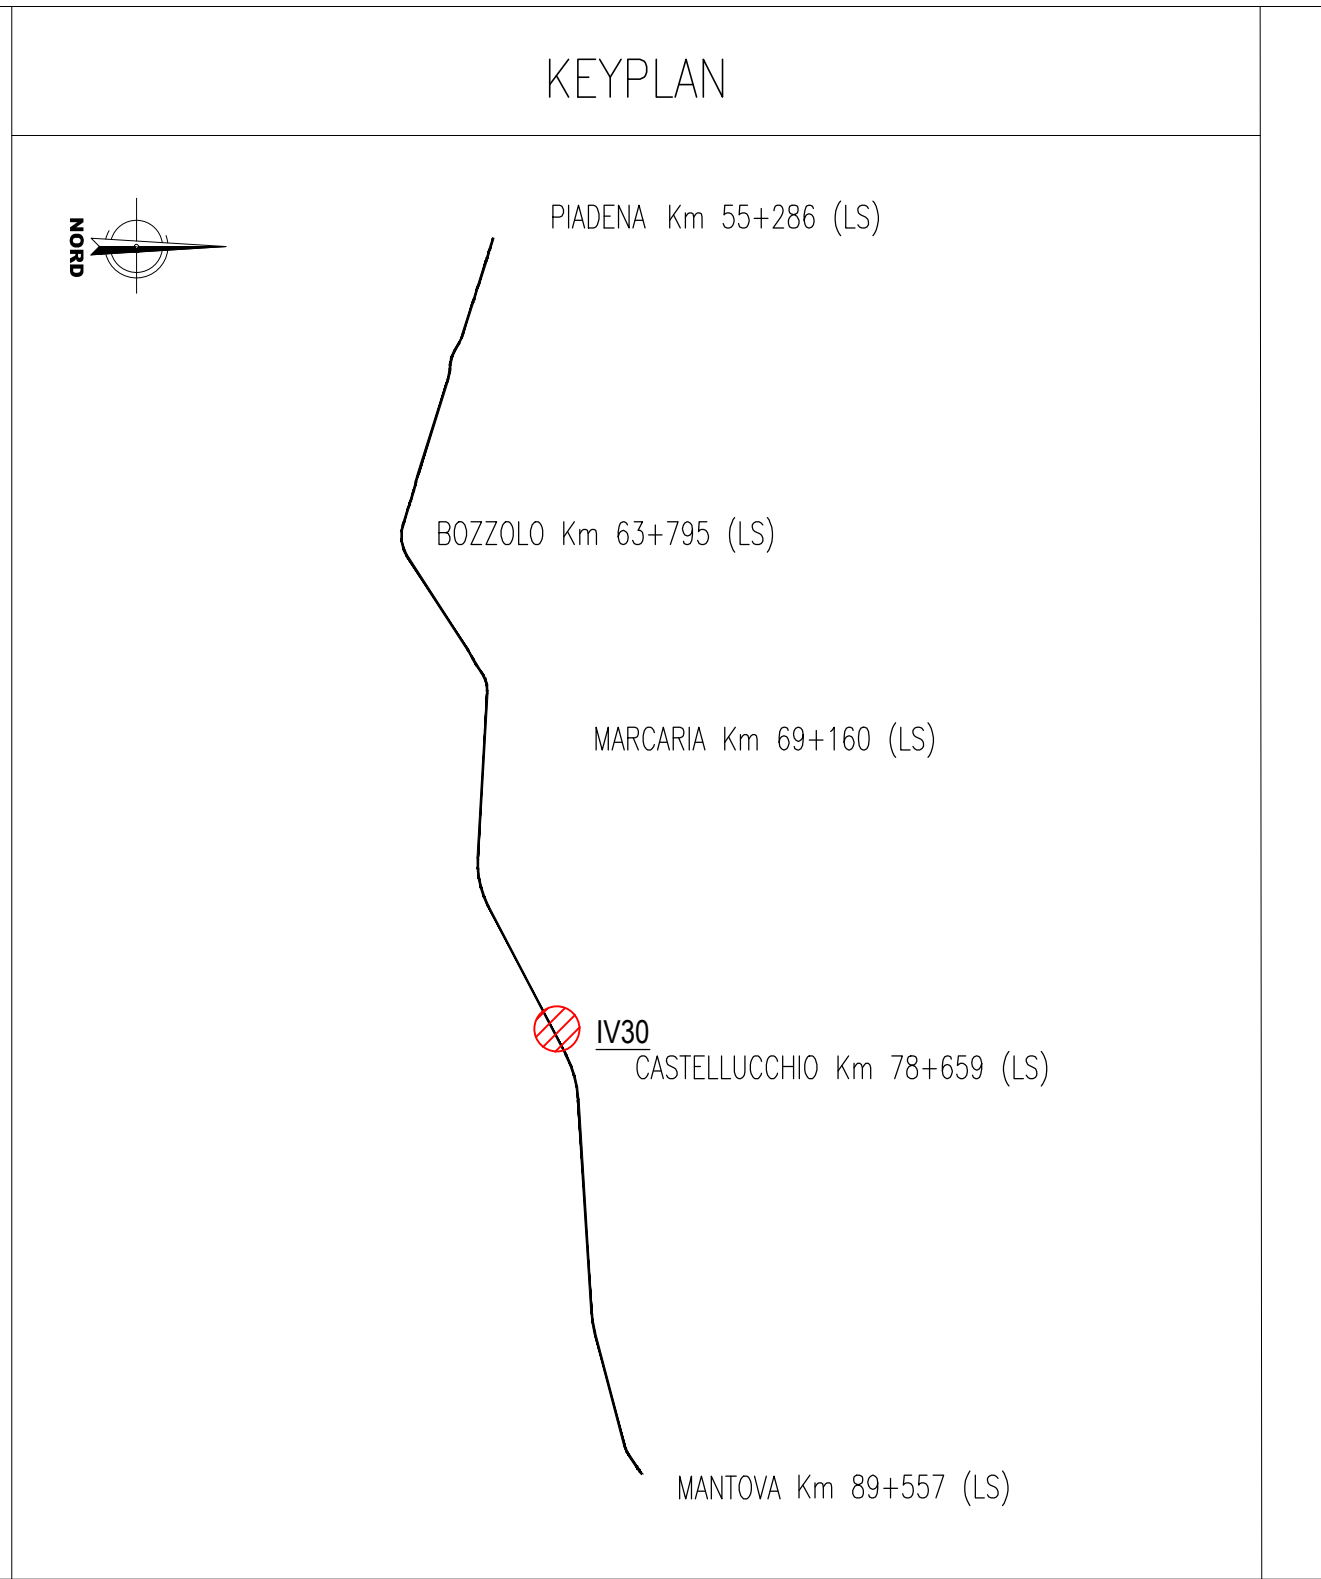


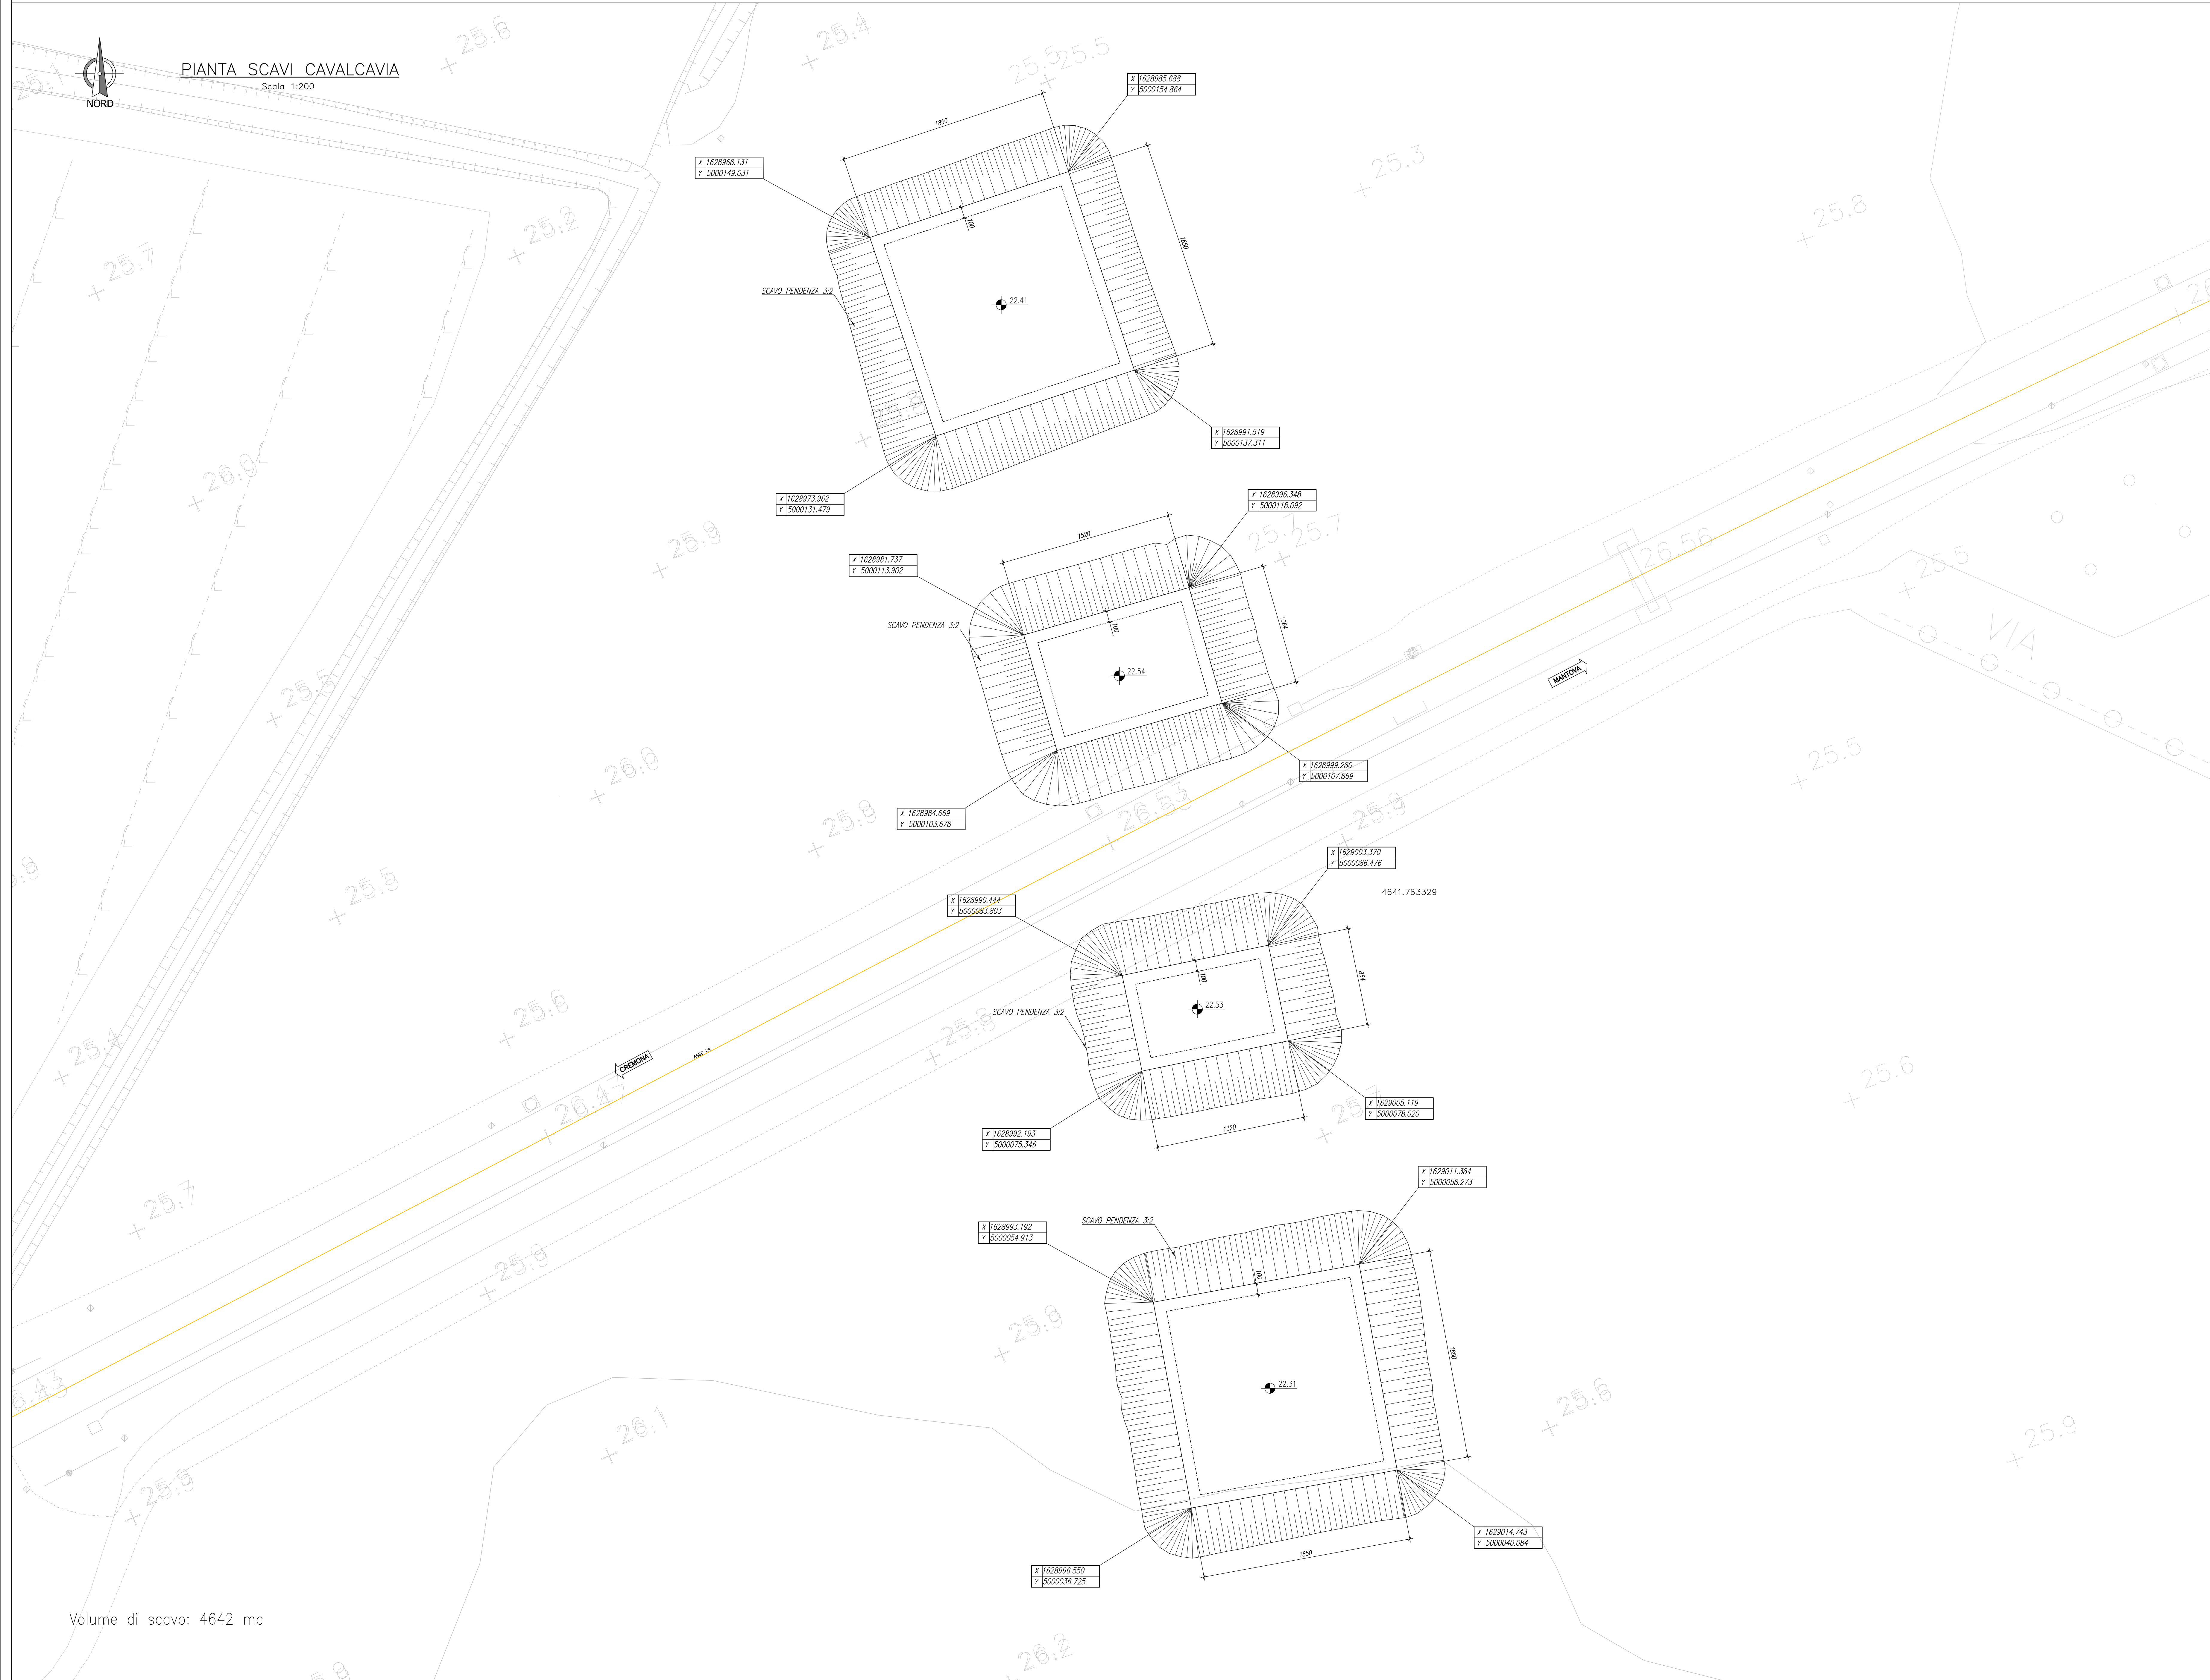

NOTE GENERALI

- TUTTE LE MISURE SONO ESPRESSE IN CENTIMETRI, SALVO OVE  
DIVERSAMENTE INDICATO

COMMITTENTE:

**RFI**  
RETE FERROVIARIA ITALIANA  
GRUPPO FERROVIE DELLO STATO ITALIANE

PROGETTAZIONE:

**ITALFERR**  
GRUPPO FERROVIE DELLO STATO ITALIANE

CUP: J84H17000930009

U.O. INFRASTRUTTURE NORD

PROGETTO DEFINITIVO

RADDOPPIO LINEA CODOGNO - CREMONA - MANTOVA  
TRATTA PIADENA - MANTOVA

Nuovo cavalcavia di km 78+061 - IV30  
Pianta scavi

SCALA:  
1:200

COMMESSA LOTTO FASE ENTE TIPO DOC. OPERA/DISCIPLINA PROGR. REV.

NM25 03 D 26 P9 1V3000 001 A

| Rev. | Descrizione         | Redatto            | Data        | Verificato         | Data        | Approvato          | Data        | Autorizzato Data |
|------|---------------------|--------------------|-------------|--------------------|-------------|--------------------|-------------|------------------|
| A    | Emissione Esecutiva | <i>[Signature]</i> | Aprile 2020 | <i>[Signature]</i> | Aprile 2020 | <i>[Signature]</i> | Aprile 2020 |                  |
|      |                     |                    |             |                    |             |                    |             |                  |
File: NM2503D2PRIV300001A n. Elab.: